




WWest_FM3 311c

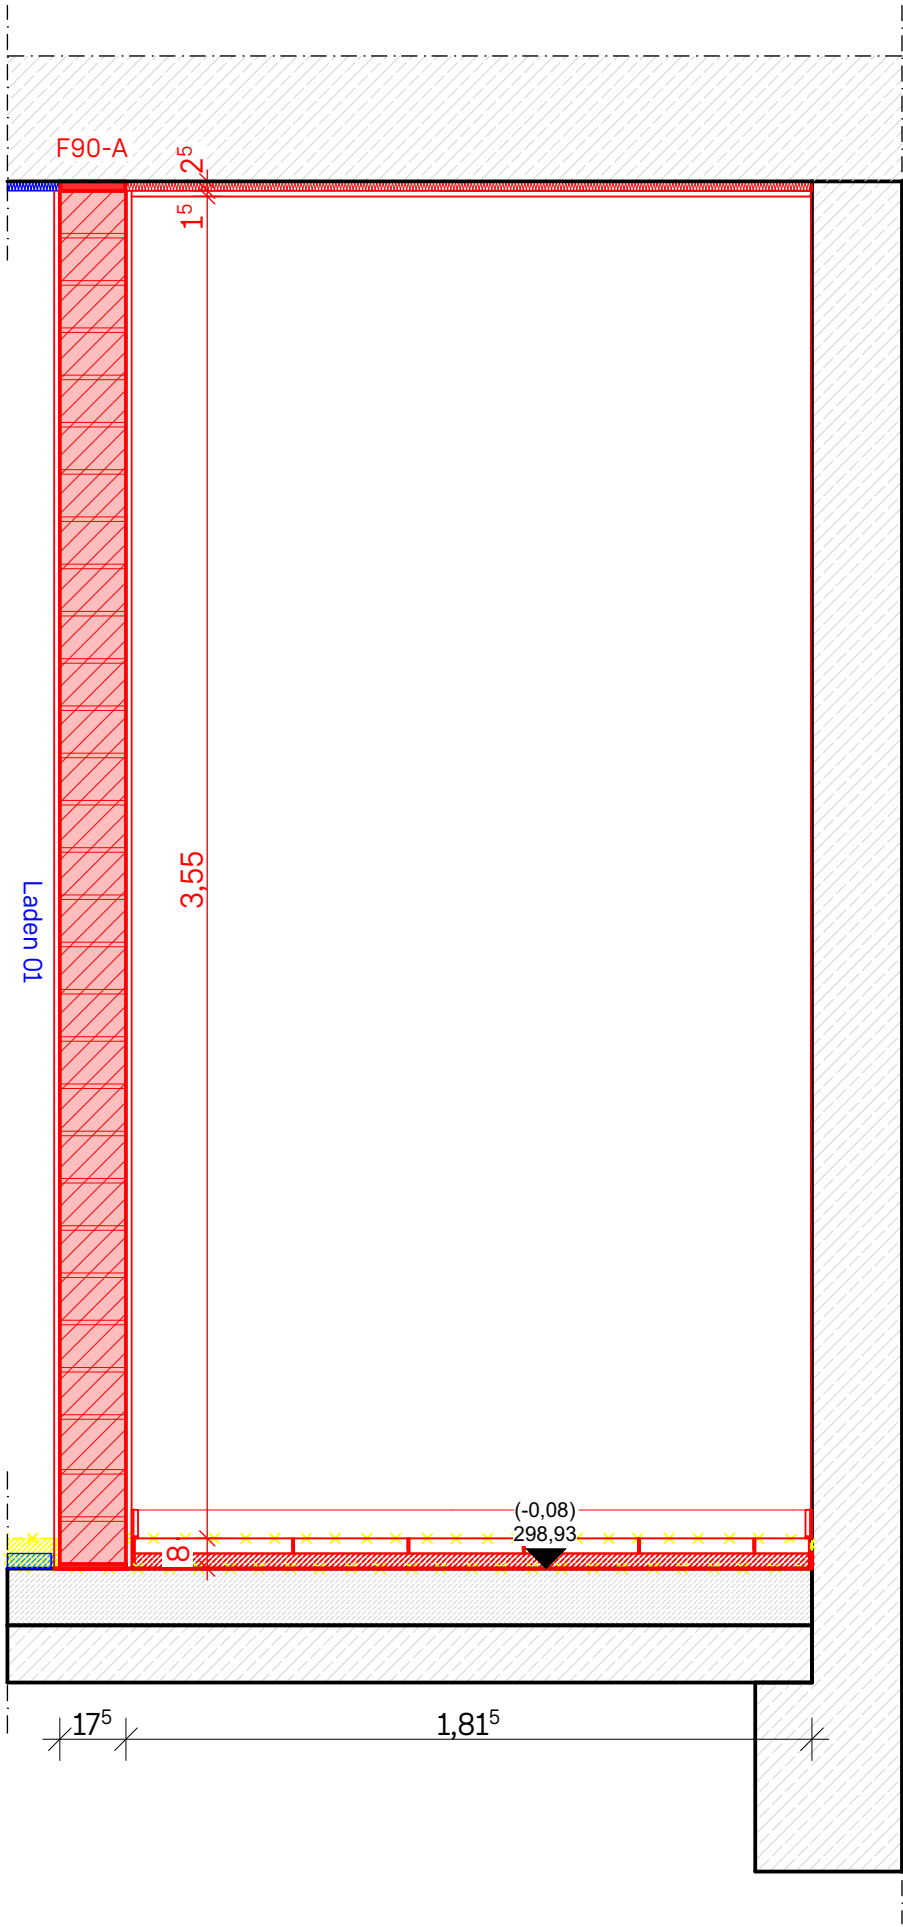


WNord_FM3 311c

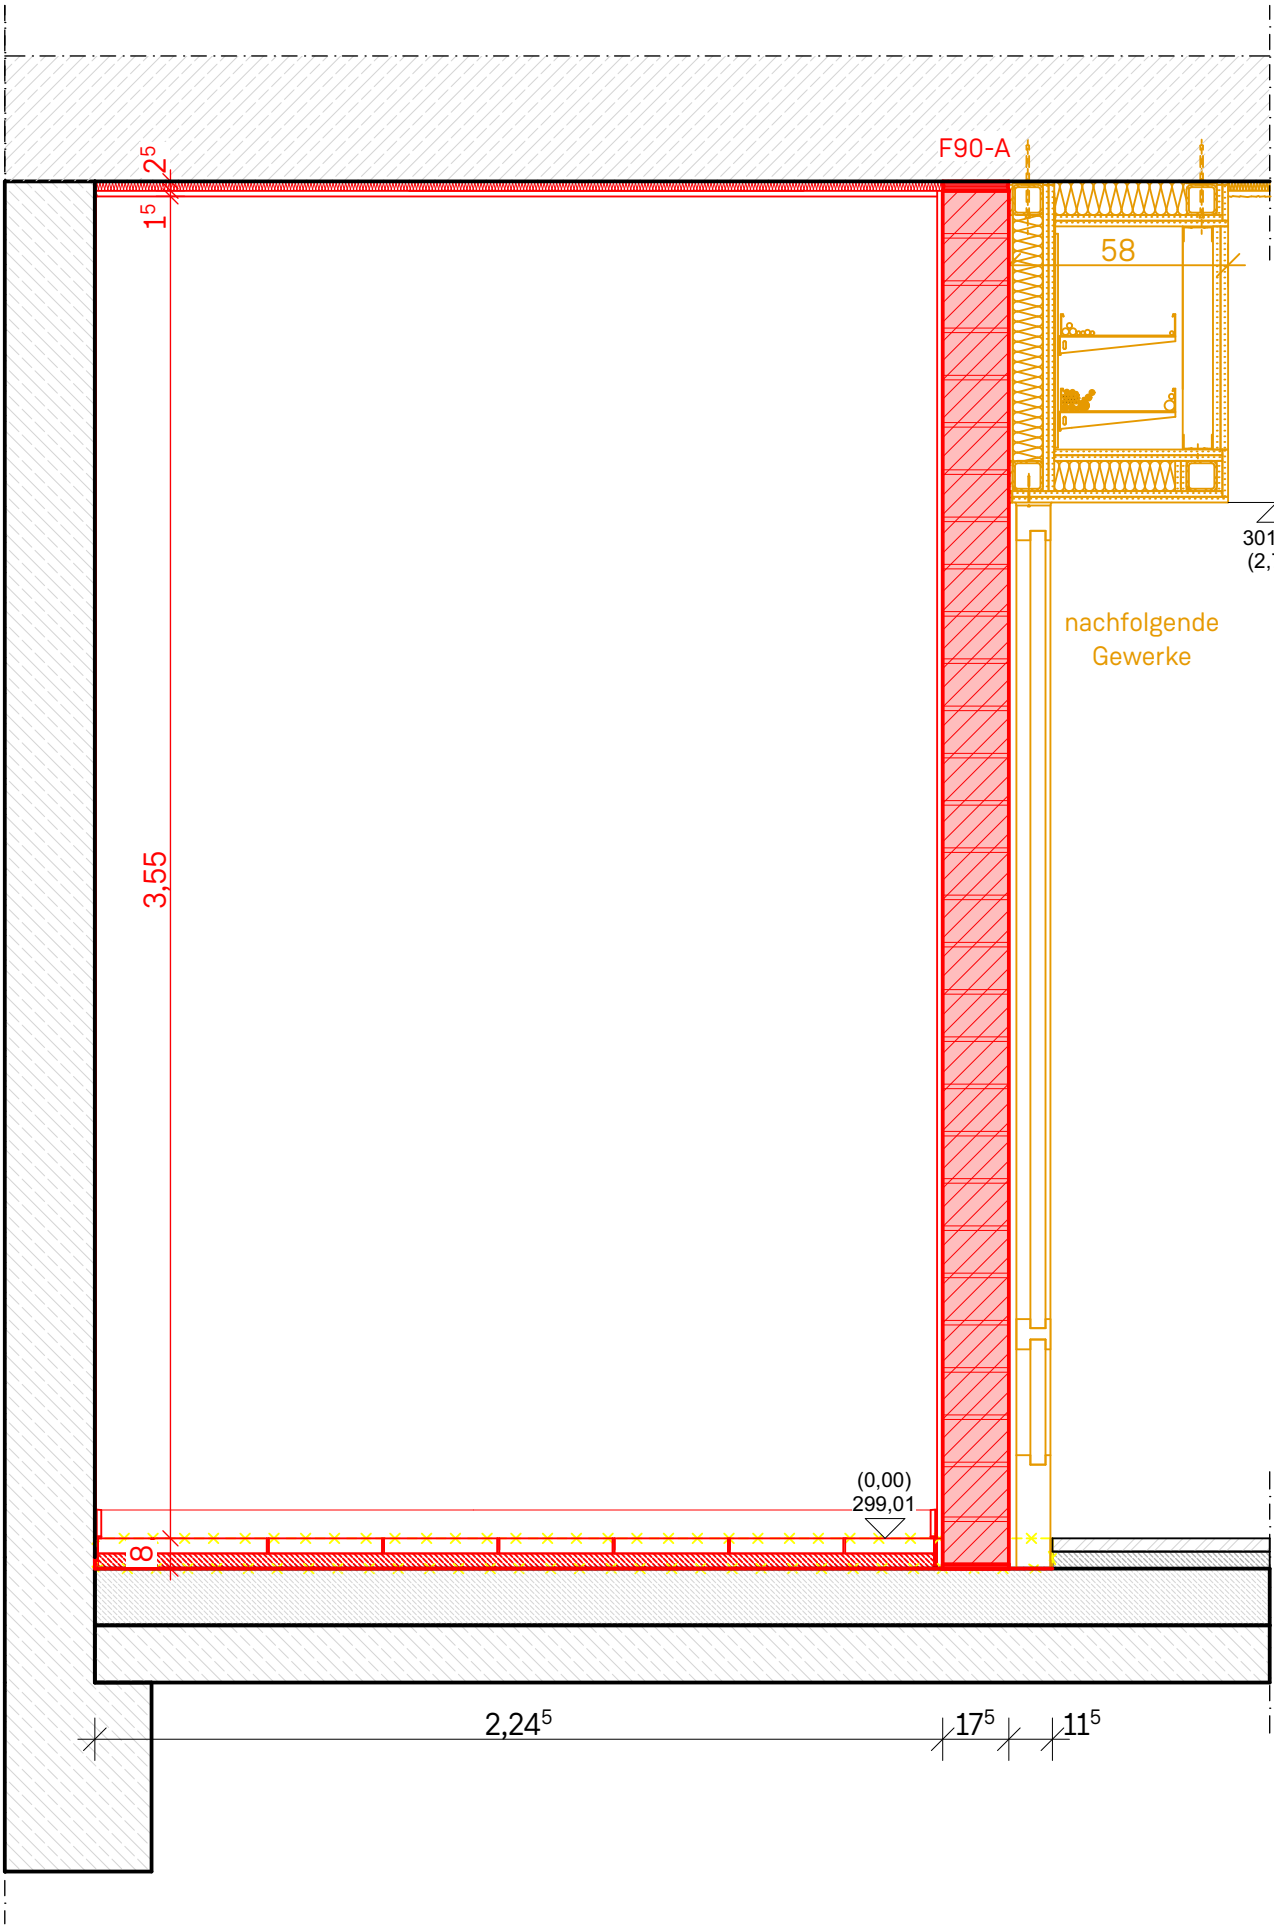

Wost_FM3 311c

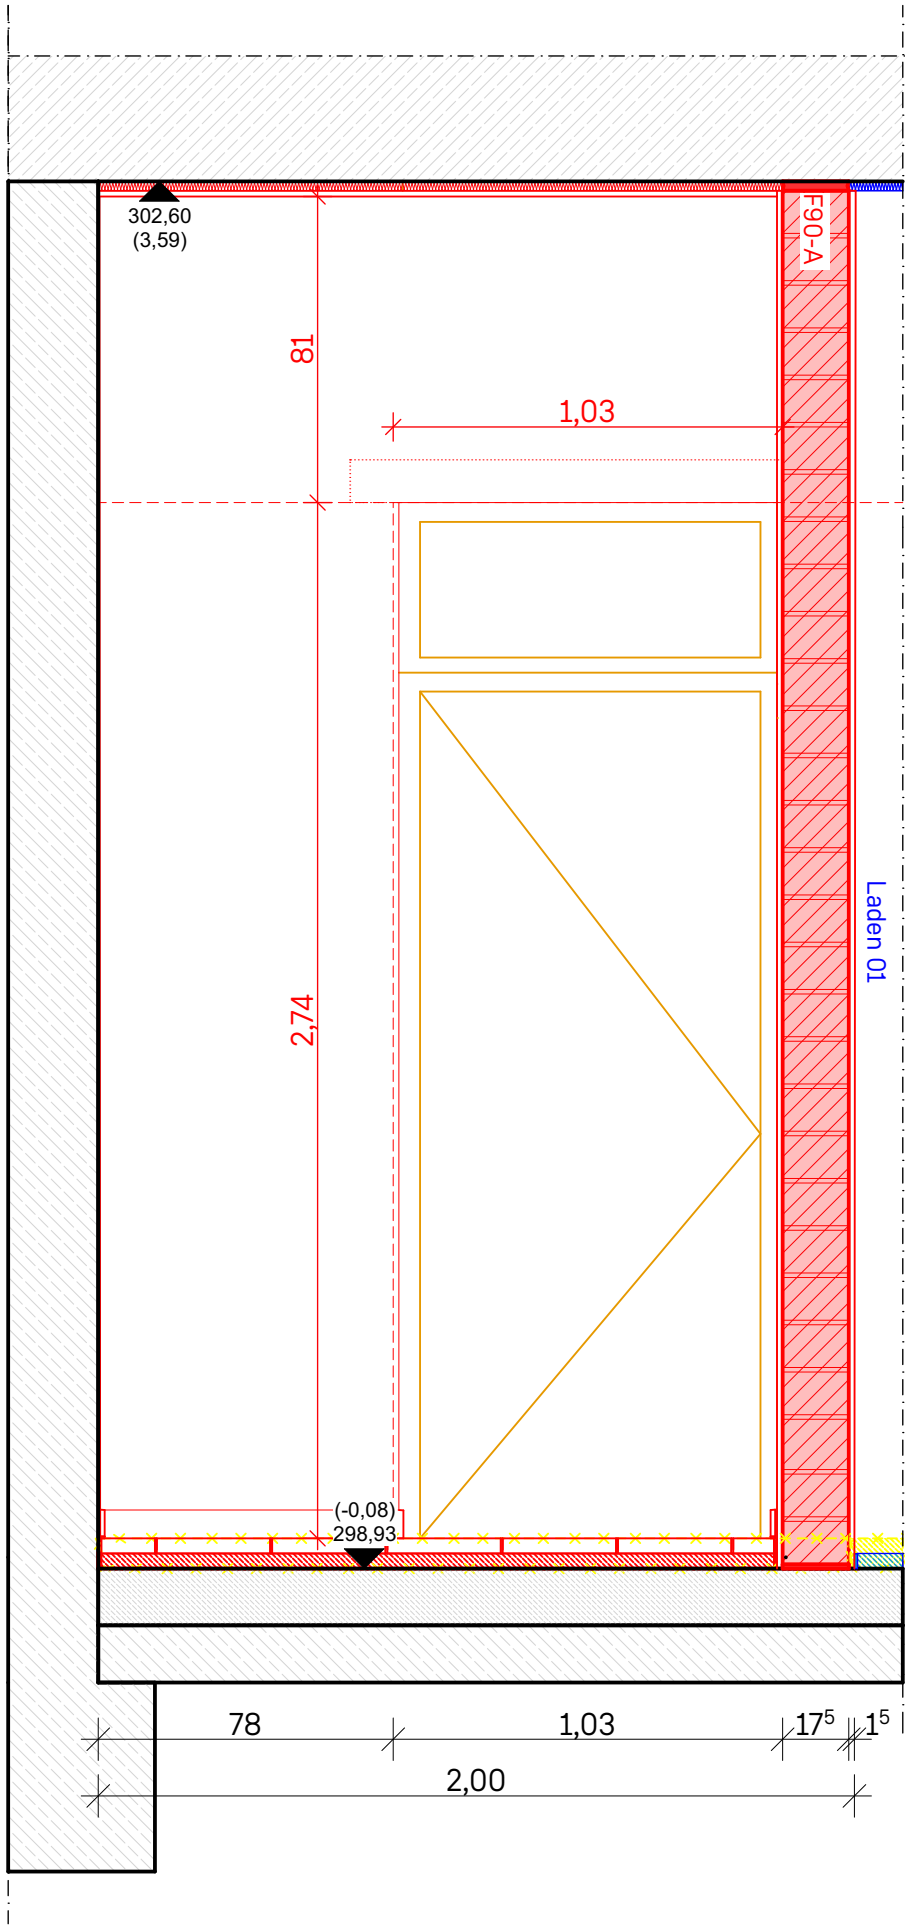

WSüd_FM3 311c

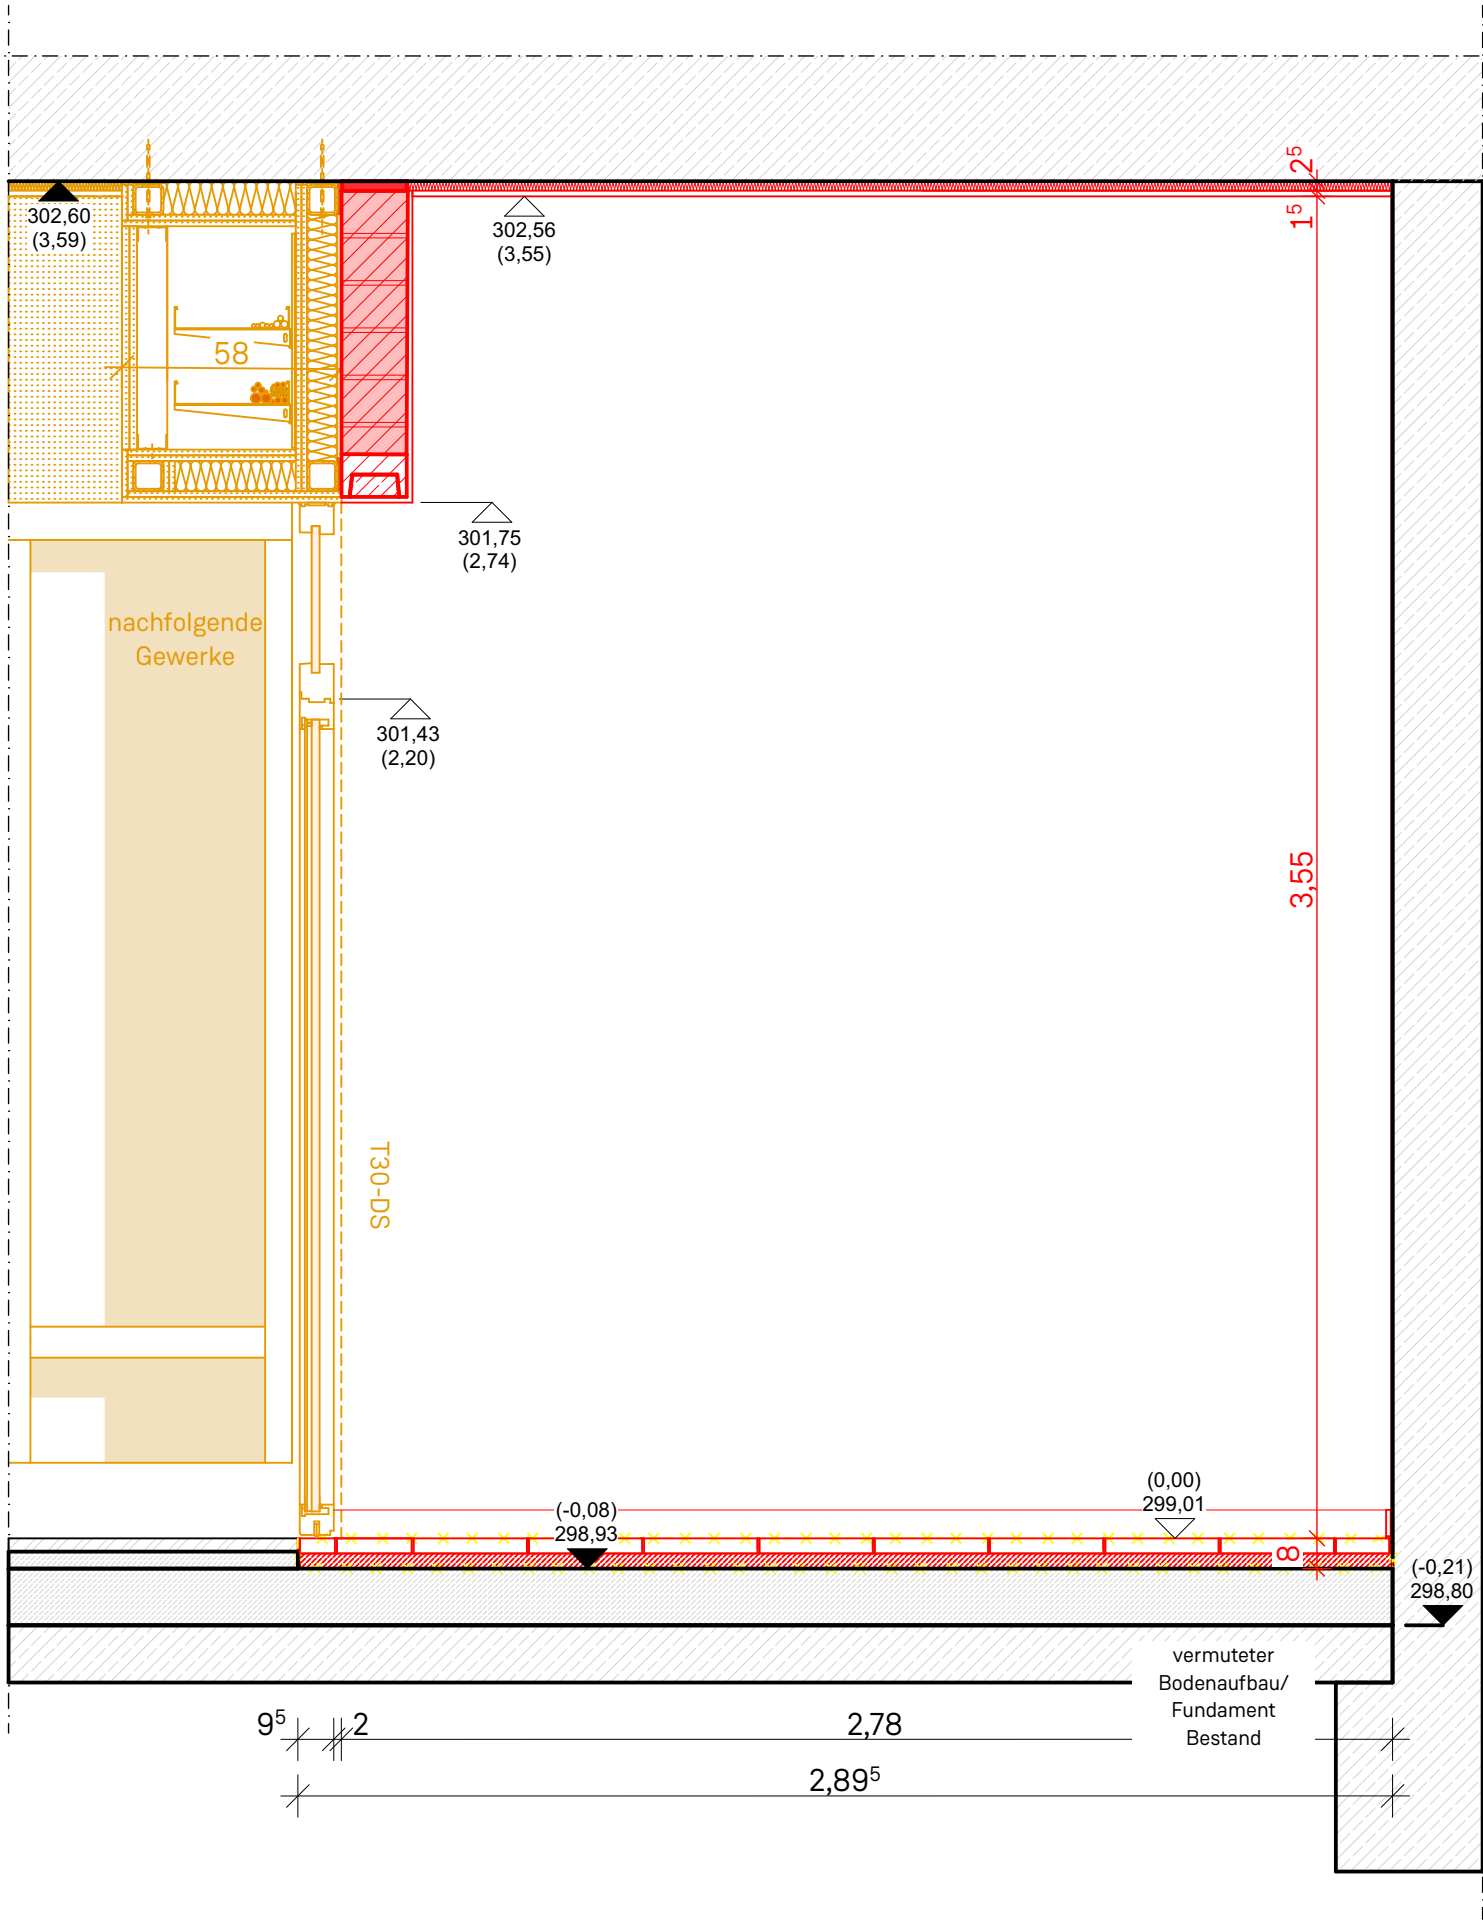

FM3 311c - Technik

AUG2 NEU = 4 m²

Umfang/Abwicklung: 9m

Höhe: 3,6m

Zuständigkeit: VAG



Boden: Betonwerksteinplatten 30x30x4cm

Trasszementbettung

Wand: KS-Mauerwerk 17,5cm MGIIa,
Kalkzementputz Q2 15mm, geglättet, Silikatfarbe
weiß RAL 9010,

StB (Bestand) OS2-Beschichtung weiß RAL 9010

Decke: Brandschutzdämmplatte 25mm, Putzträger
Kalkzementputz 15mm Q2 geglättet, Silikatfarbe
weiß RAL 9010

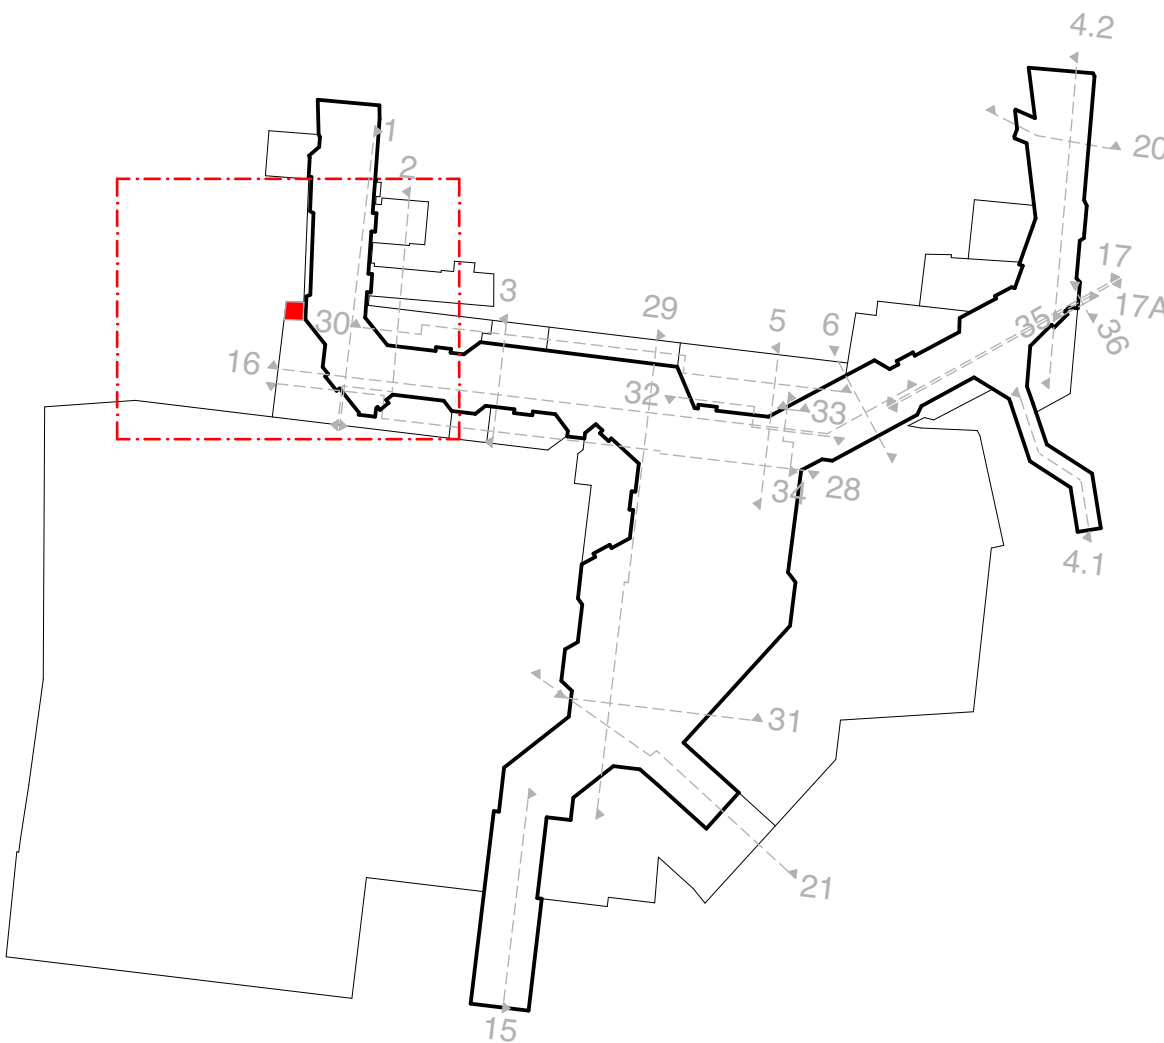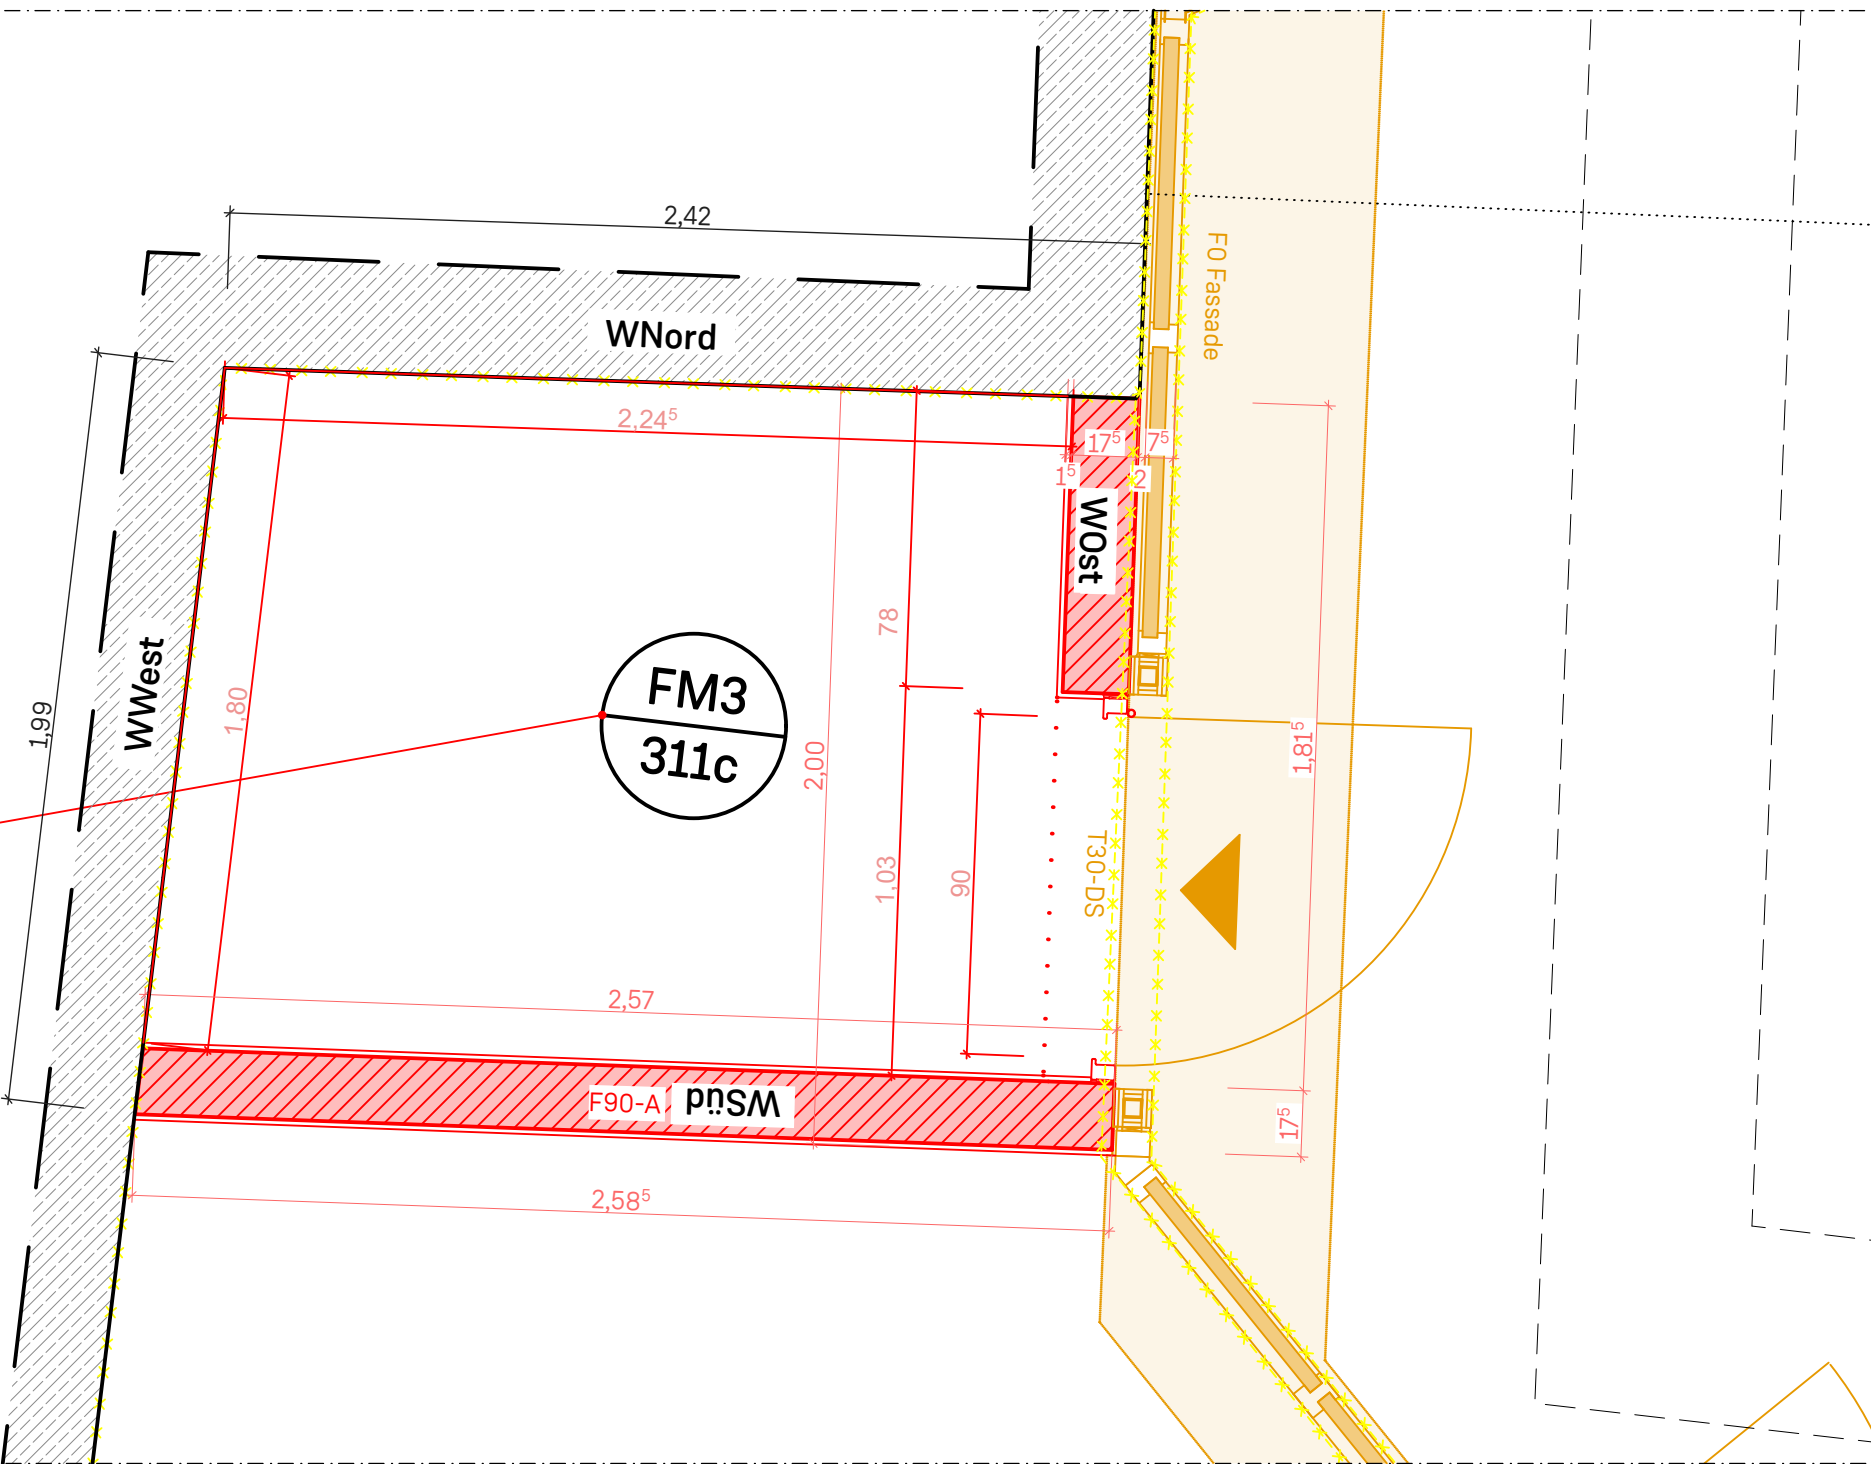

LEGENDE		
—	Bestand	nachfolg. Gewerke
-x-x-x-	Abbruch Bestand	Trasse Elektro
—	Konstruktion neu	Koffer Elektro
—		HLS
—		Kameratechnik
—		Funktechnik

Das Bauwerk wurde vor Planerstellung nicht vermessen. Alle Maße sind daher vom Auftragnehmer verantwortlich zu überprüfen. Festgestellte Abweichungen sind der Bauleitung umgehend mitzuteilen.

DETAILÜBERSICHT

FM3 311c - Technik


AUG2 NEU = 4 m²

NR.		DATUM	REVISIONEN	DURCH	GEPRÜFT	GRUPPENL.
20	07.10.2026	Plangrundlage für Baumeister-LV		SU		
10	31.07.2026	Lorenz Index 1 - Übergabe an Fachplanung		SU		

U-BAHN NÜRNBERG

PLAN NR. U1		LORENZER PASSAGE WP Technikräume			
BW 213.260.050.20		FM3 311c Abwicklung + Grundriss			
ERSTELLT FÜR: BA		MAßSTAB: M: 1:20		DATUM	NAME
NÜRNBERG, DEN 07.10.26				BEARB. GEZ.	
				GEPR.	
				NÜRNBERG, DEN	
				U-BAHNBAUAMT	

Fundamente nach Bestandsplan

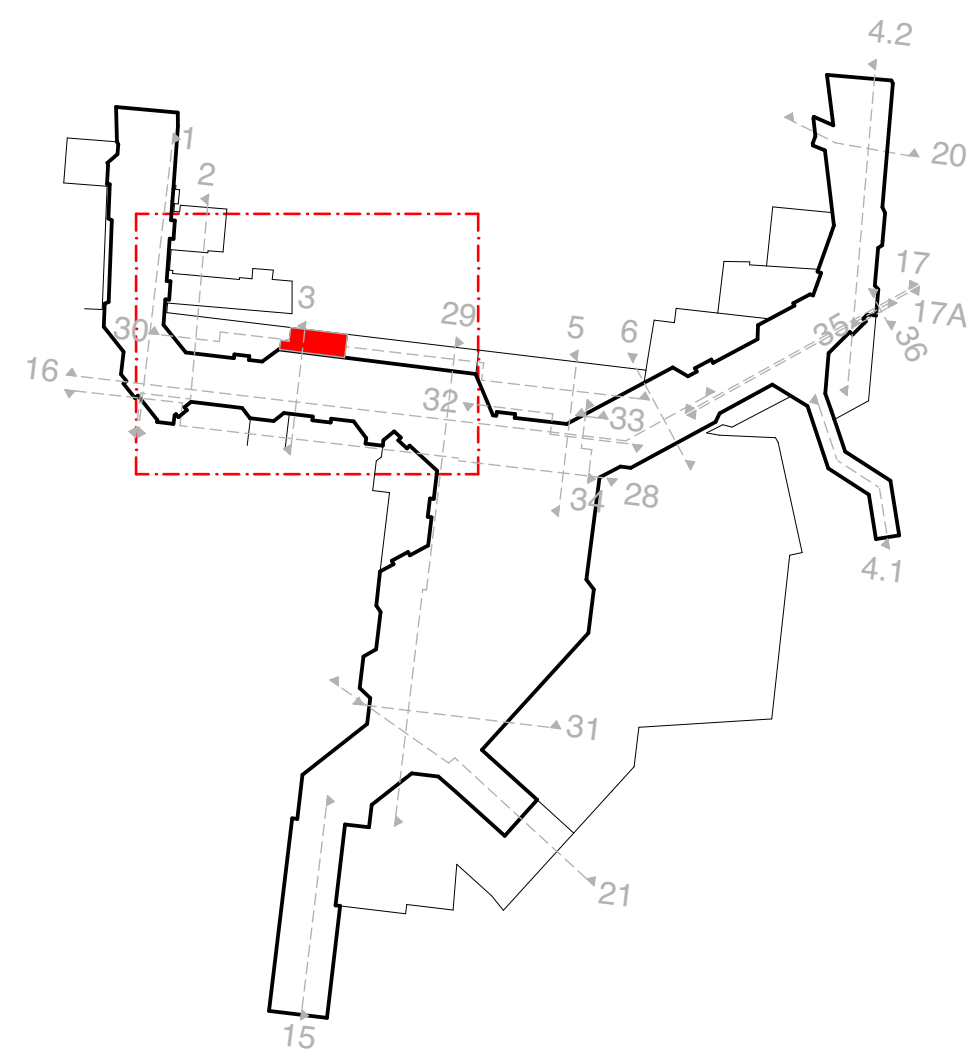
$$A_{UG2} = 10 \text{ m}^2 \quad A_{UG2 \text{ NEU}} = 19 \text{ m}^2$$


Höhe: 3,8m

Boden: Betonwerksteinplatten 30x30x4cm Trasszementbettung



KS-MW(Bestand) **gipshalt. Sanierputz, Dispersionsfarbe RAL9010**

Stütze/StB-Decke/Überzug: Sichtbeton SB2 C25/30 XC3 XF1 W0

15mm Q2 geglättet, Silikatfarbe weiß RAL 9010

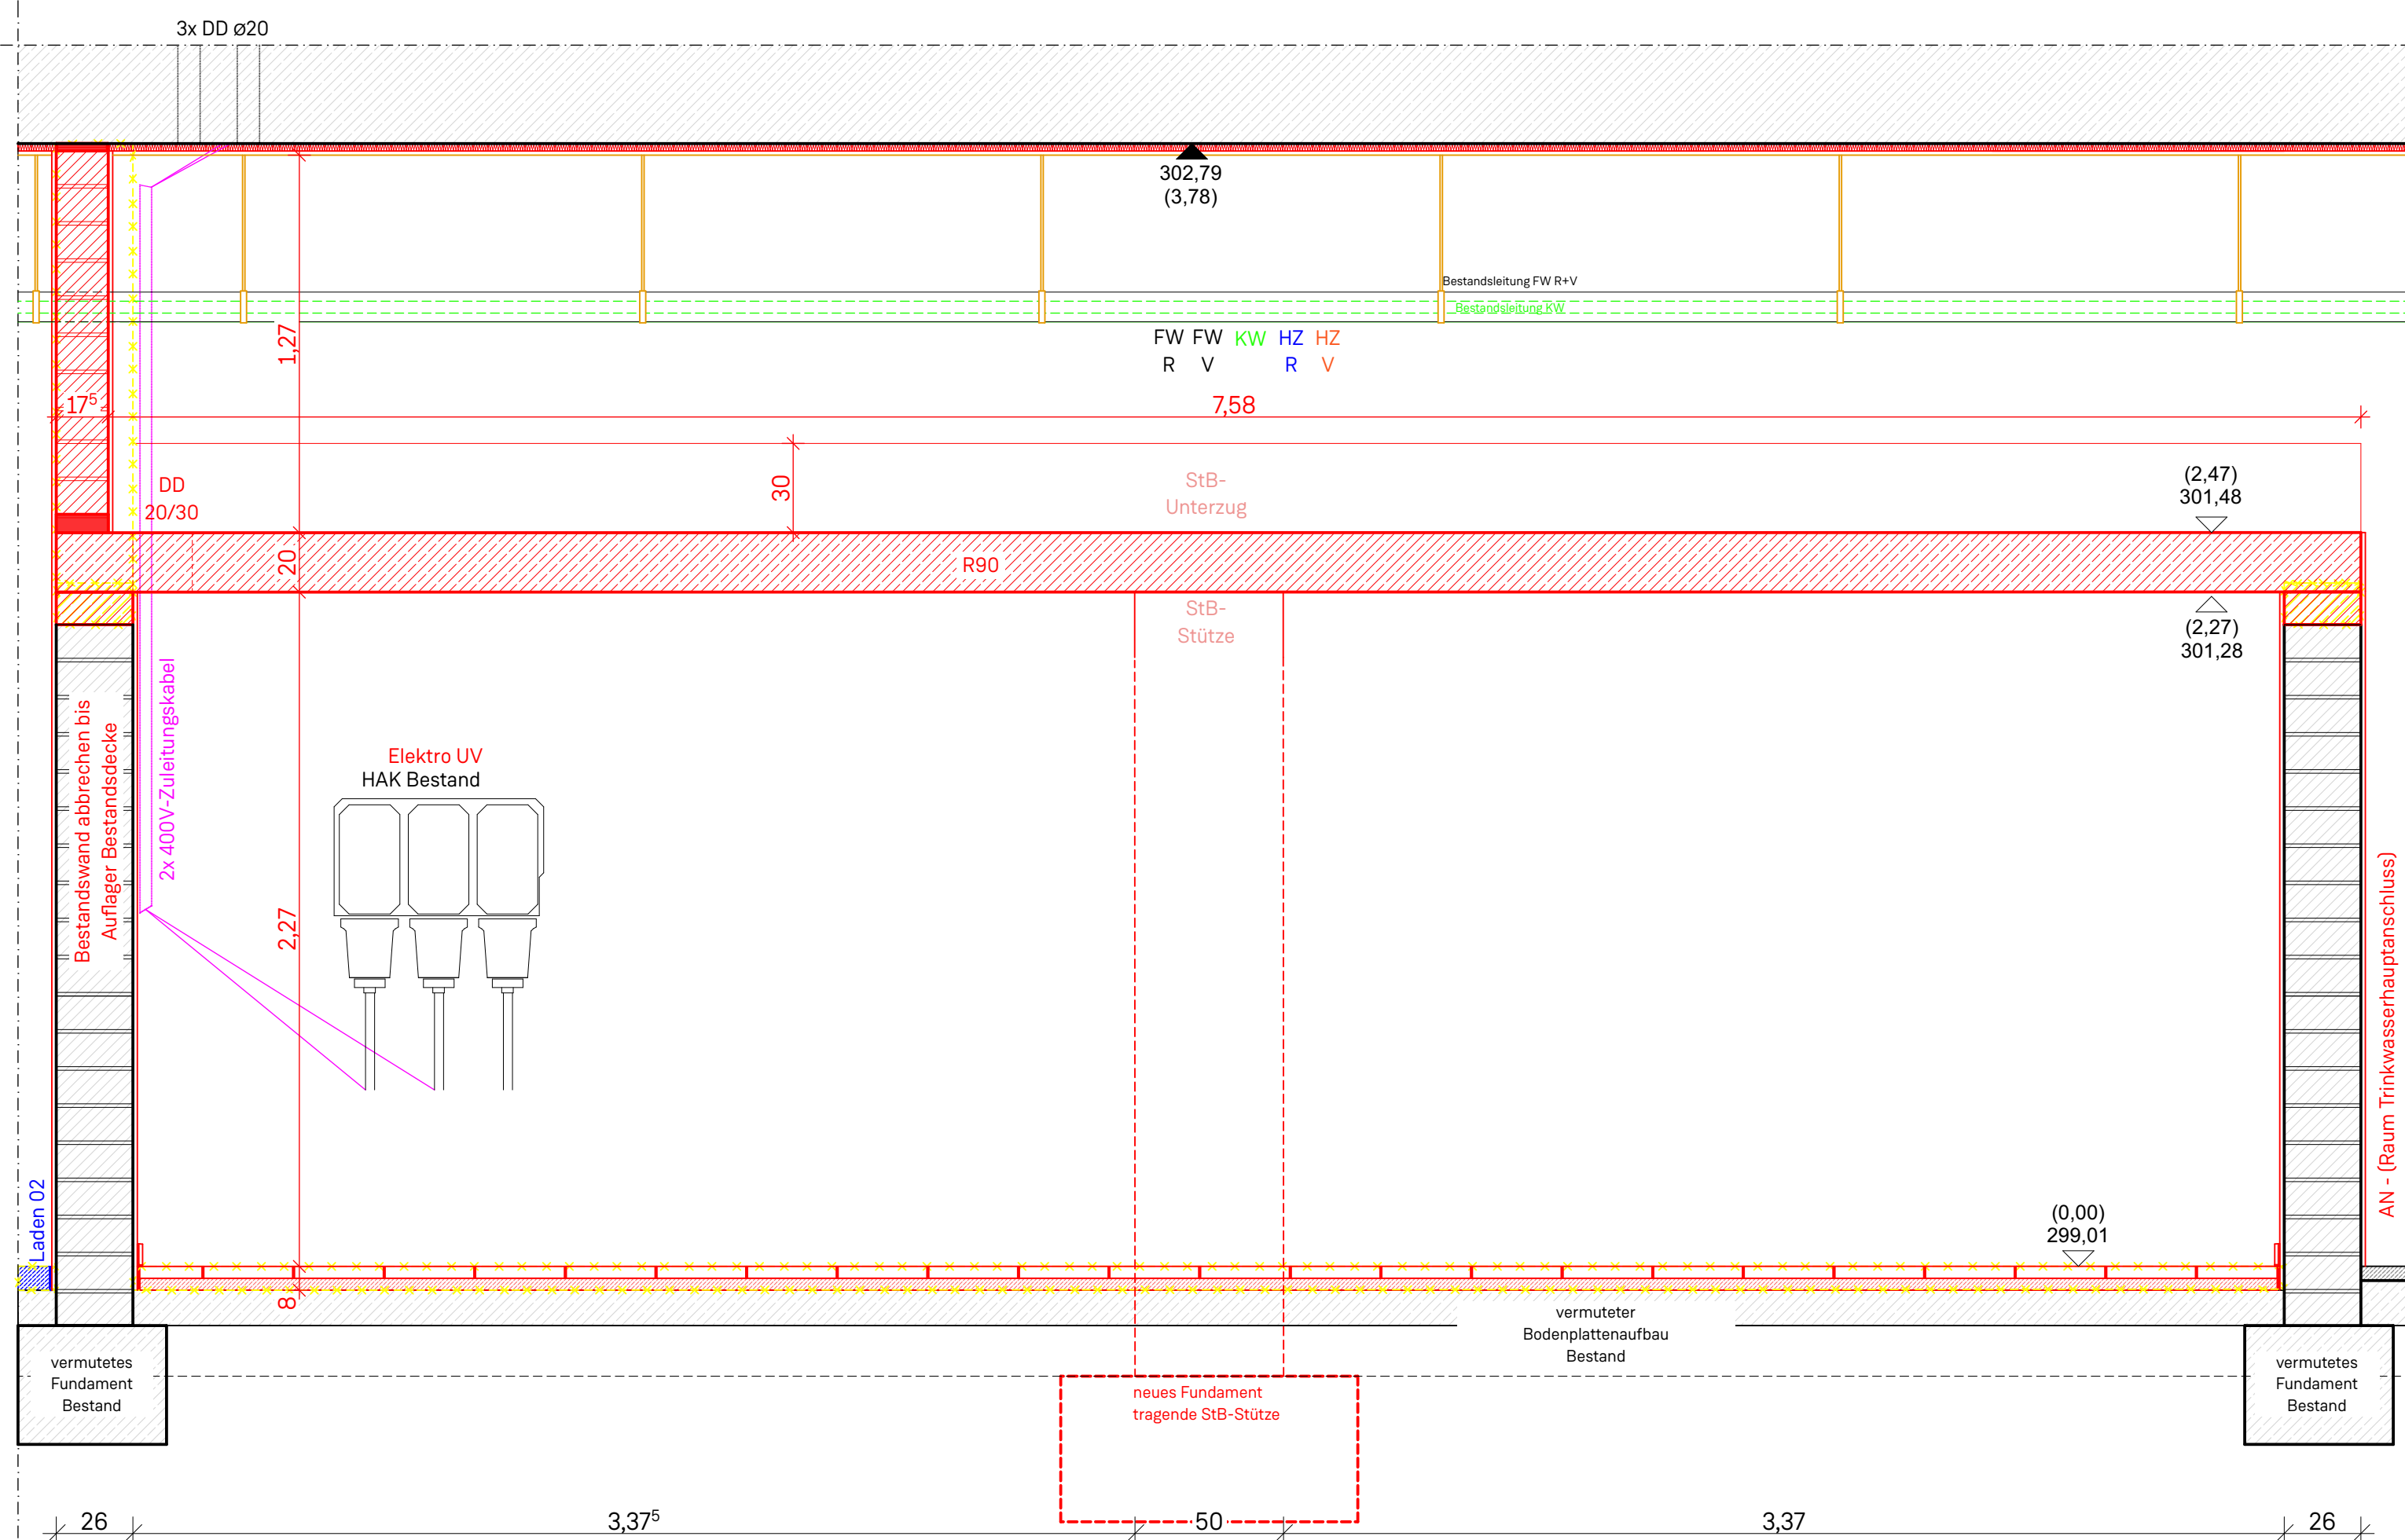

Fundamente nach Bestandsplan

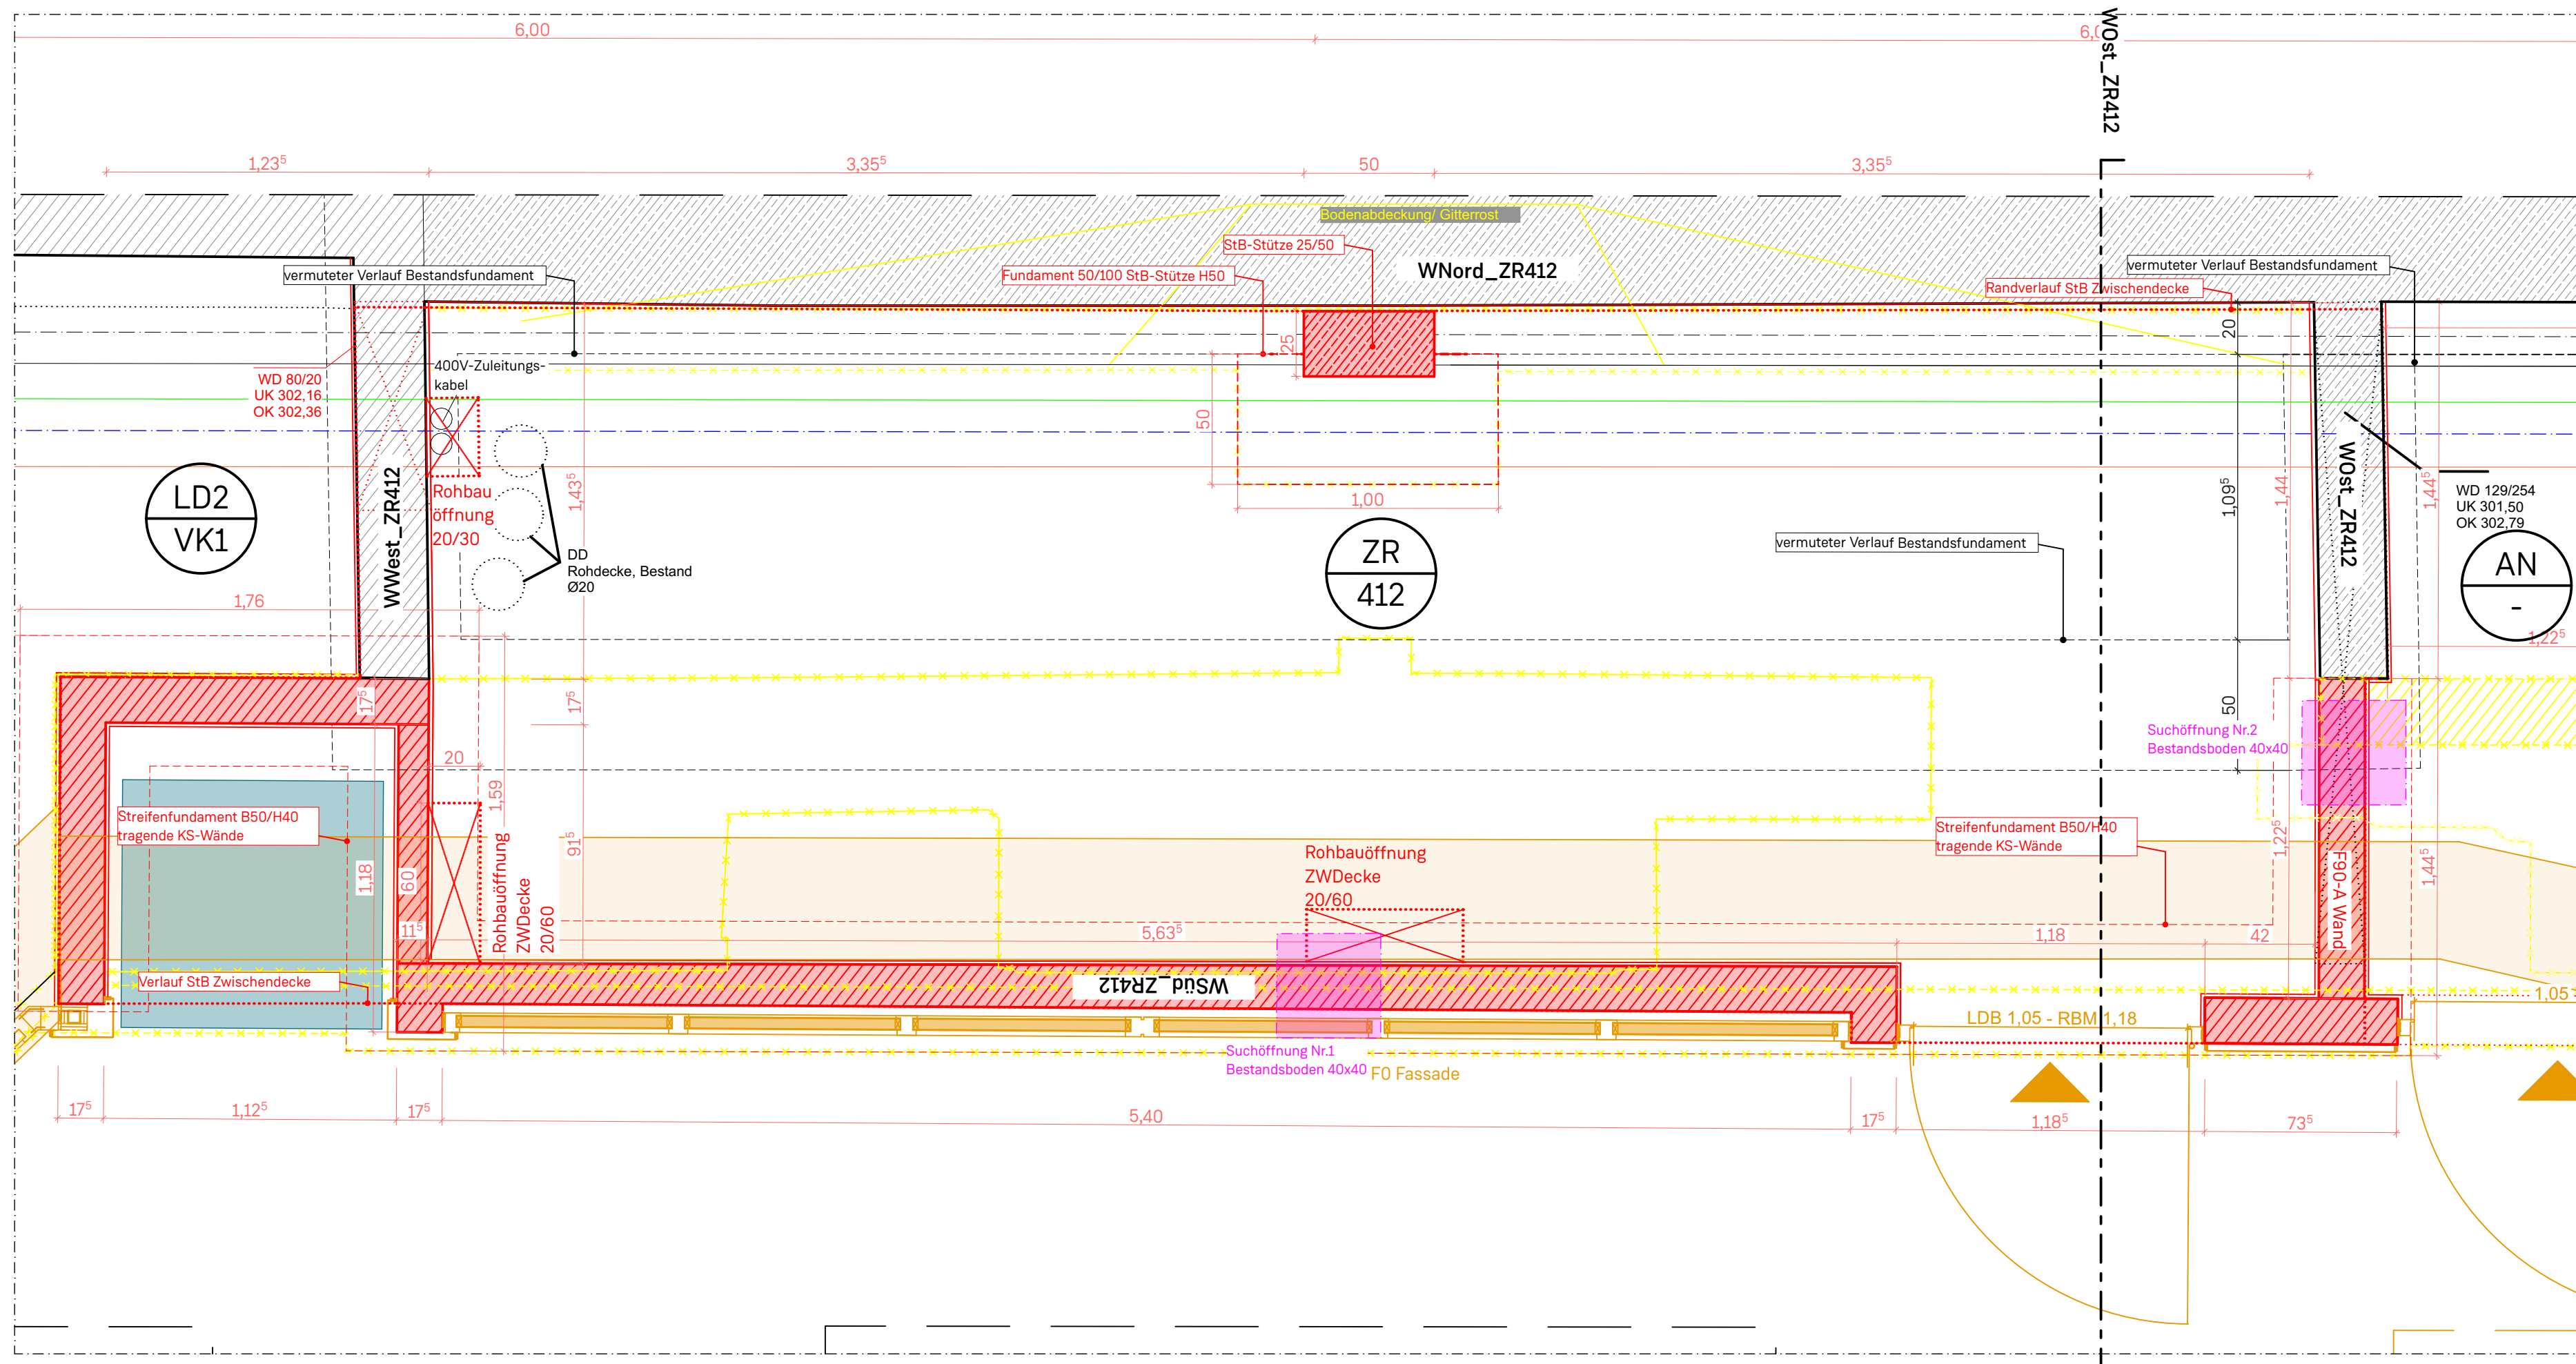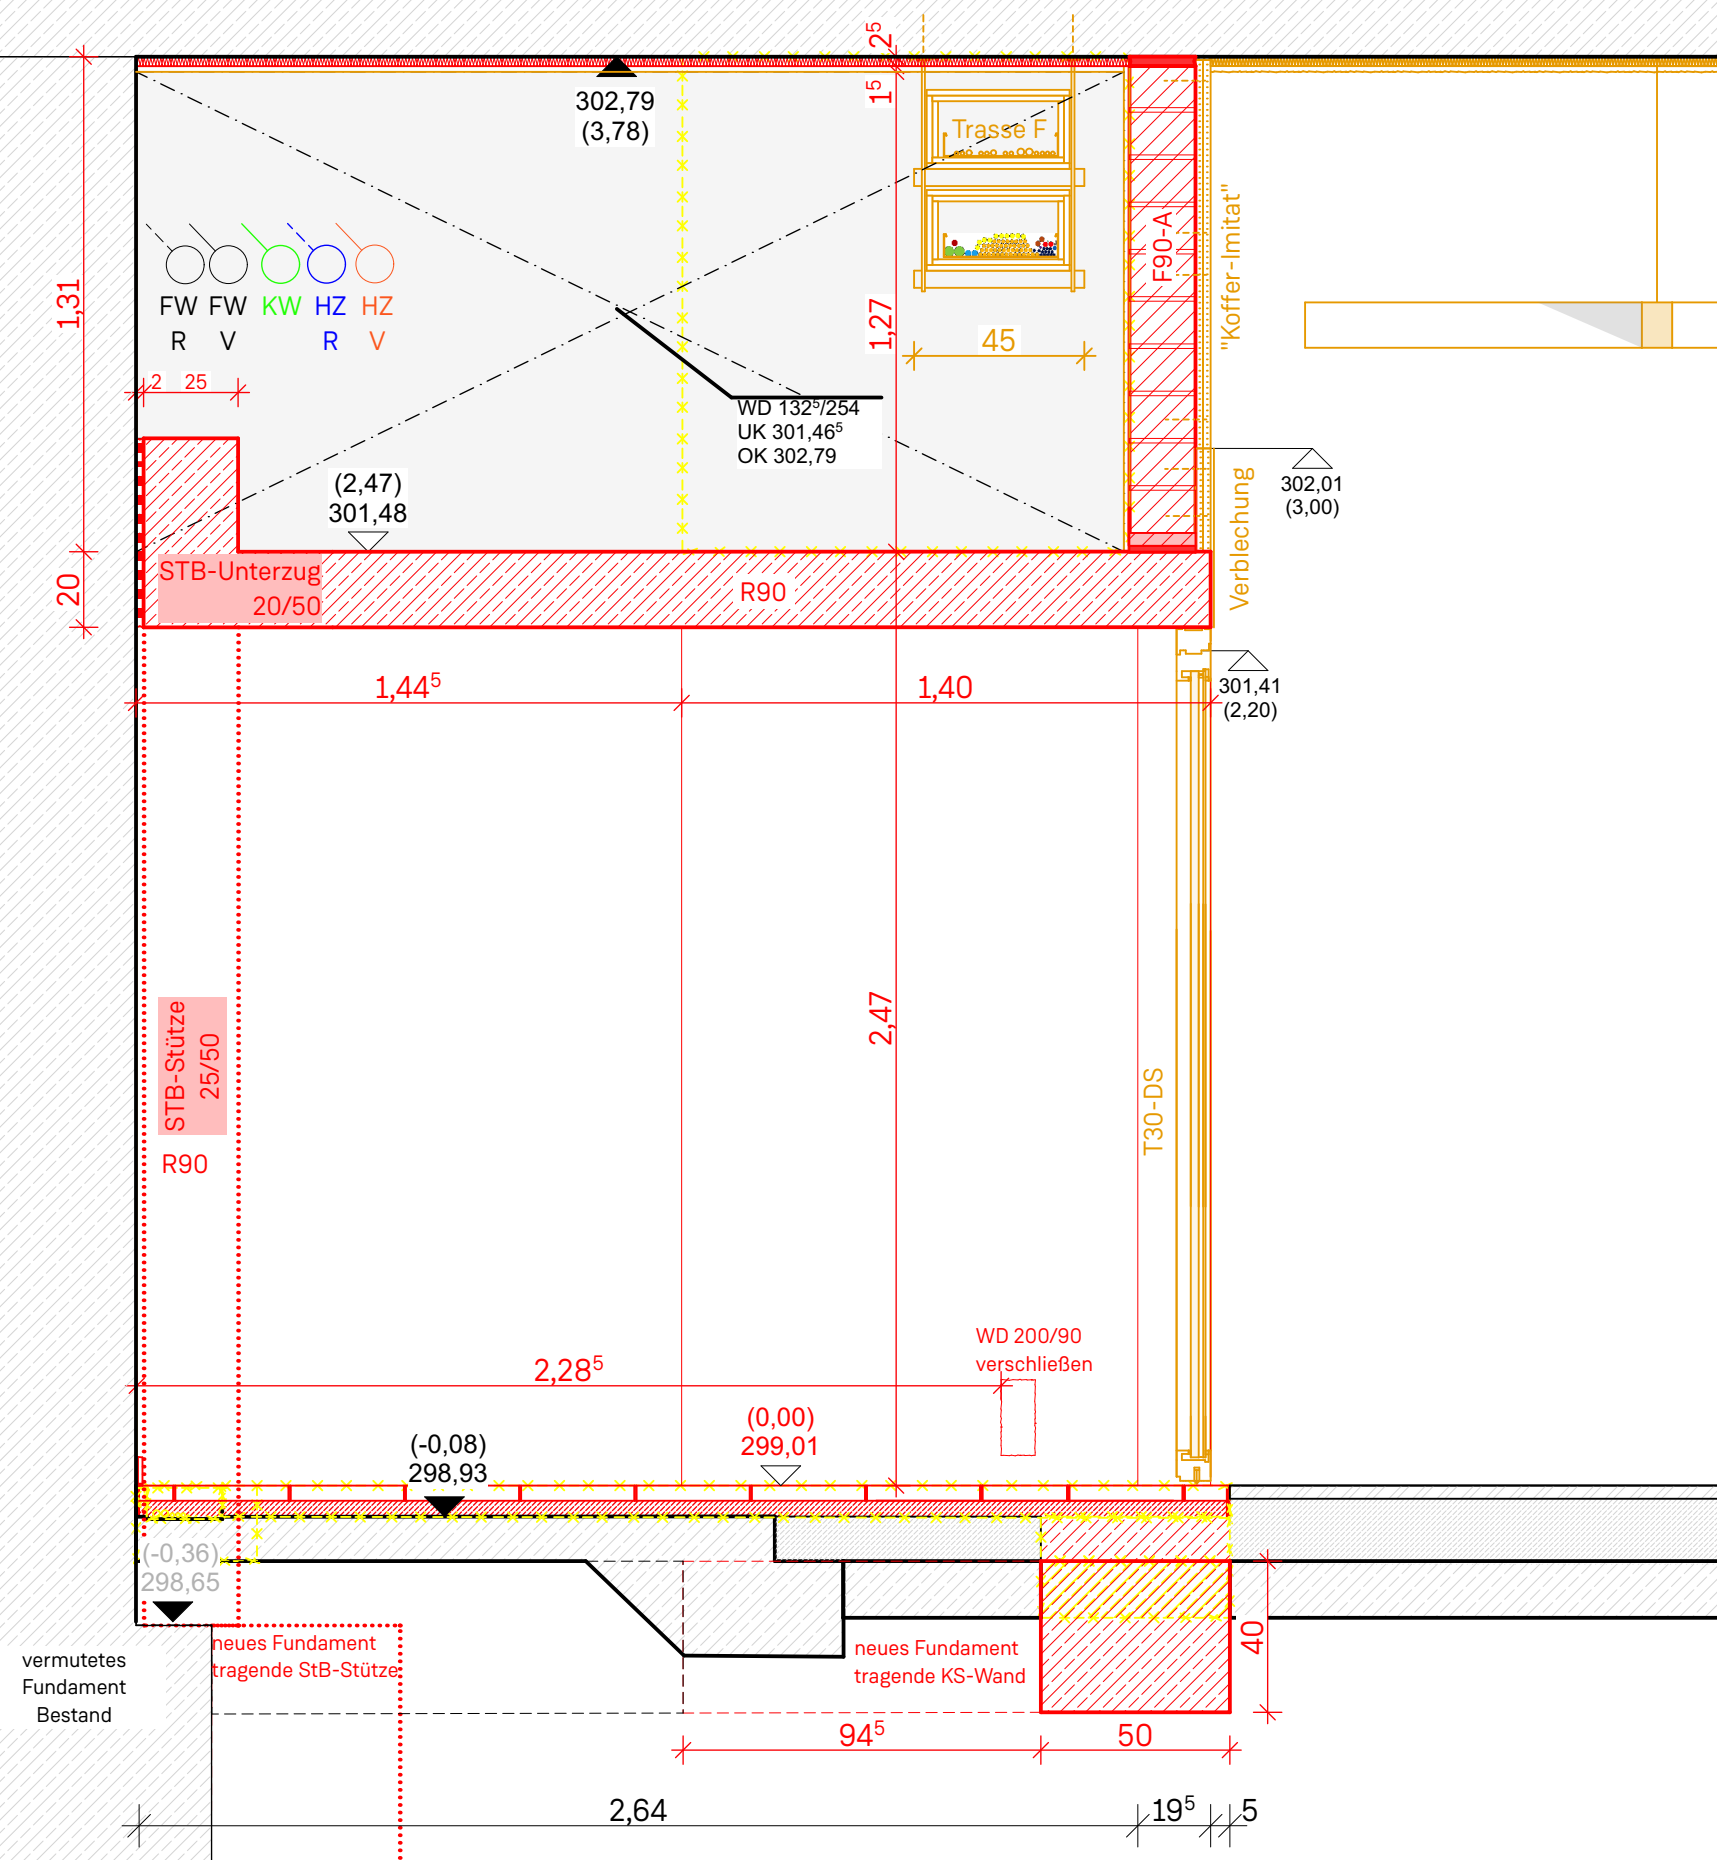

	Bestand		nachfolg. Gewerke		HLS
	Abbruch Bestand		Trasse Elektro		Heizung Vorl.
	Konstruktion neu		Automaten/Bilds.		Heizung Rückl.


Das Bauwerk wurde vor Planerstellung nicht vermessen. Alle Maße sind daher vom Auftragnehmer verantwortlich zu überprüfen. Festgestellte Abweichungen sind der Bauleitung umgehend mitzuteilen.

$A_{\text{UG2 NEU}} = 19\text{m}^2$
Vermietet durch: VAG

20	07.10.2026	Plangrundlage für Baumeister-LV	su		
10	16.09.2026	Überarbeitung	su		
10	31.07.2026	Lorenz Index 1 - Übergabe an Fachplanung	su		
NR.	DATUM	REVISIONEN	DURCH	GEPRÜFT	GRUPPENL.

U-BAHN NÜRNBERG



PLAN NR. <u>U1</u>	LORENZER PASSAGE WP Technikräume		
<u>BW 213.260.051.20</u>	ZR412 1.Abwicklung + Grundriss		
ERSTELLT FÜR: _____ FÜR: _____ VON: _____	MAßSTAB: _____ M: 1:20	DATUM	NAME
		BEARB.	_____
		GEZ.	_____
		GEPR.	_____
NÜRNBERG, DEN <u>07.10.26</u>		NÜRNBERG, DEN _____ U-BAHNBAUAMT	

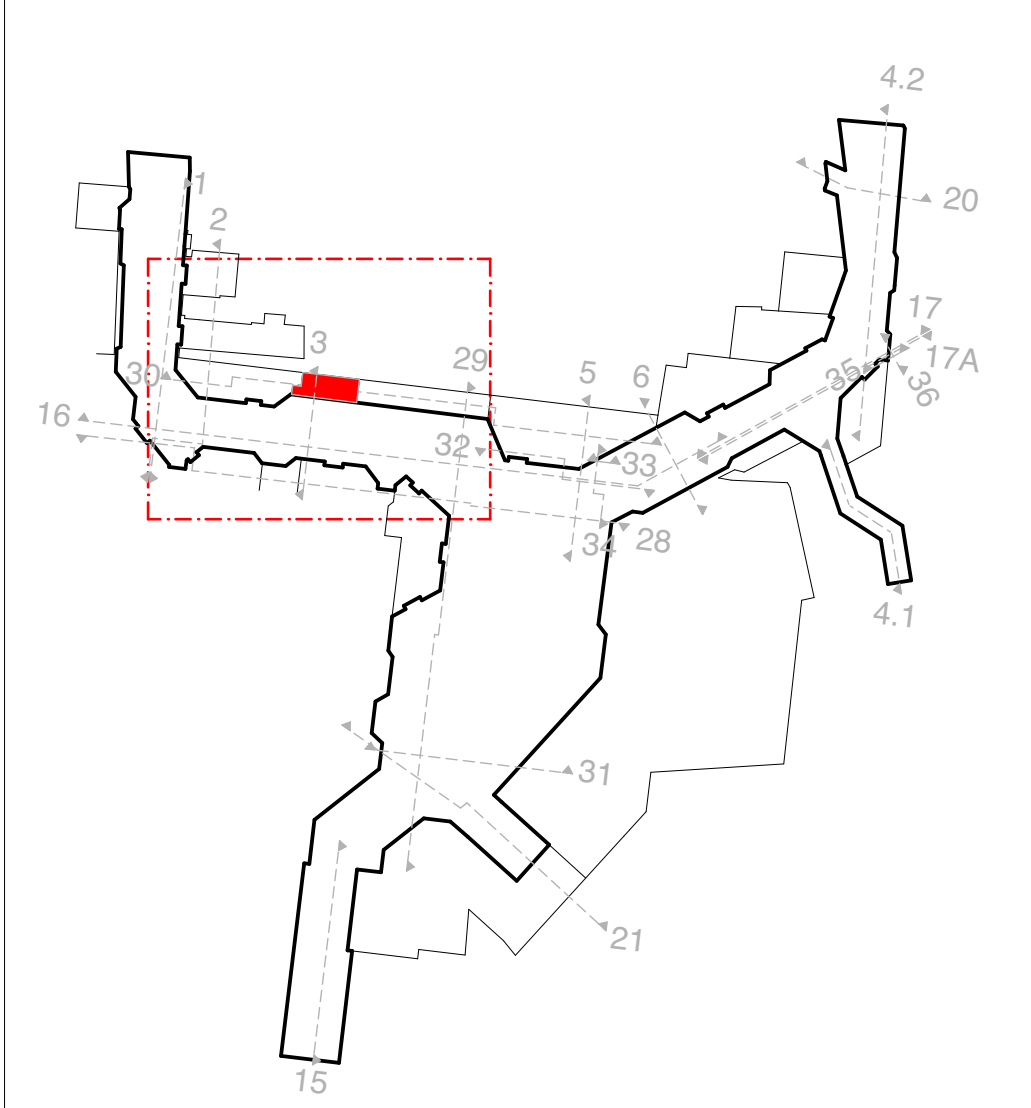

ZR412 - Technik, Elektro UV
A_{UG2} = 10m² A_{UG2 NEU} = 19 m²

Länge Umfang/Abwicklung: 23m
Höhe: 3,8m
Zuständigkeit: VAG

Boden: Betonwerksteinplatten 30x30x4cm Trasszementbettung
Wand: KS-Mauerwerk 17,5cm MGIIa, Kalkzementputz Q2 15mm, geglättet, Silikatfarbe weiß RAL 9010,
KS-MW(Bestand) gipshalt. Sanierputz, Dispersionsfarbe RAL9010
StB (Bestand) OS2-Beschichtung weiß RAL 9010
Stütze/StB-Decke/Überzug: Sichtbeton SB2 C25/30 XC3 XF1 W0
Decke: Brandschutzdämmplatte 25mm, Putzträger Kalkzementputz 15mm Q2 geglättet, Silikatfarbe weiß RAL 9010

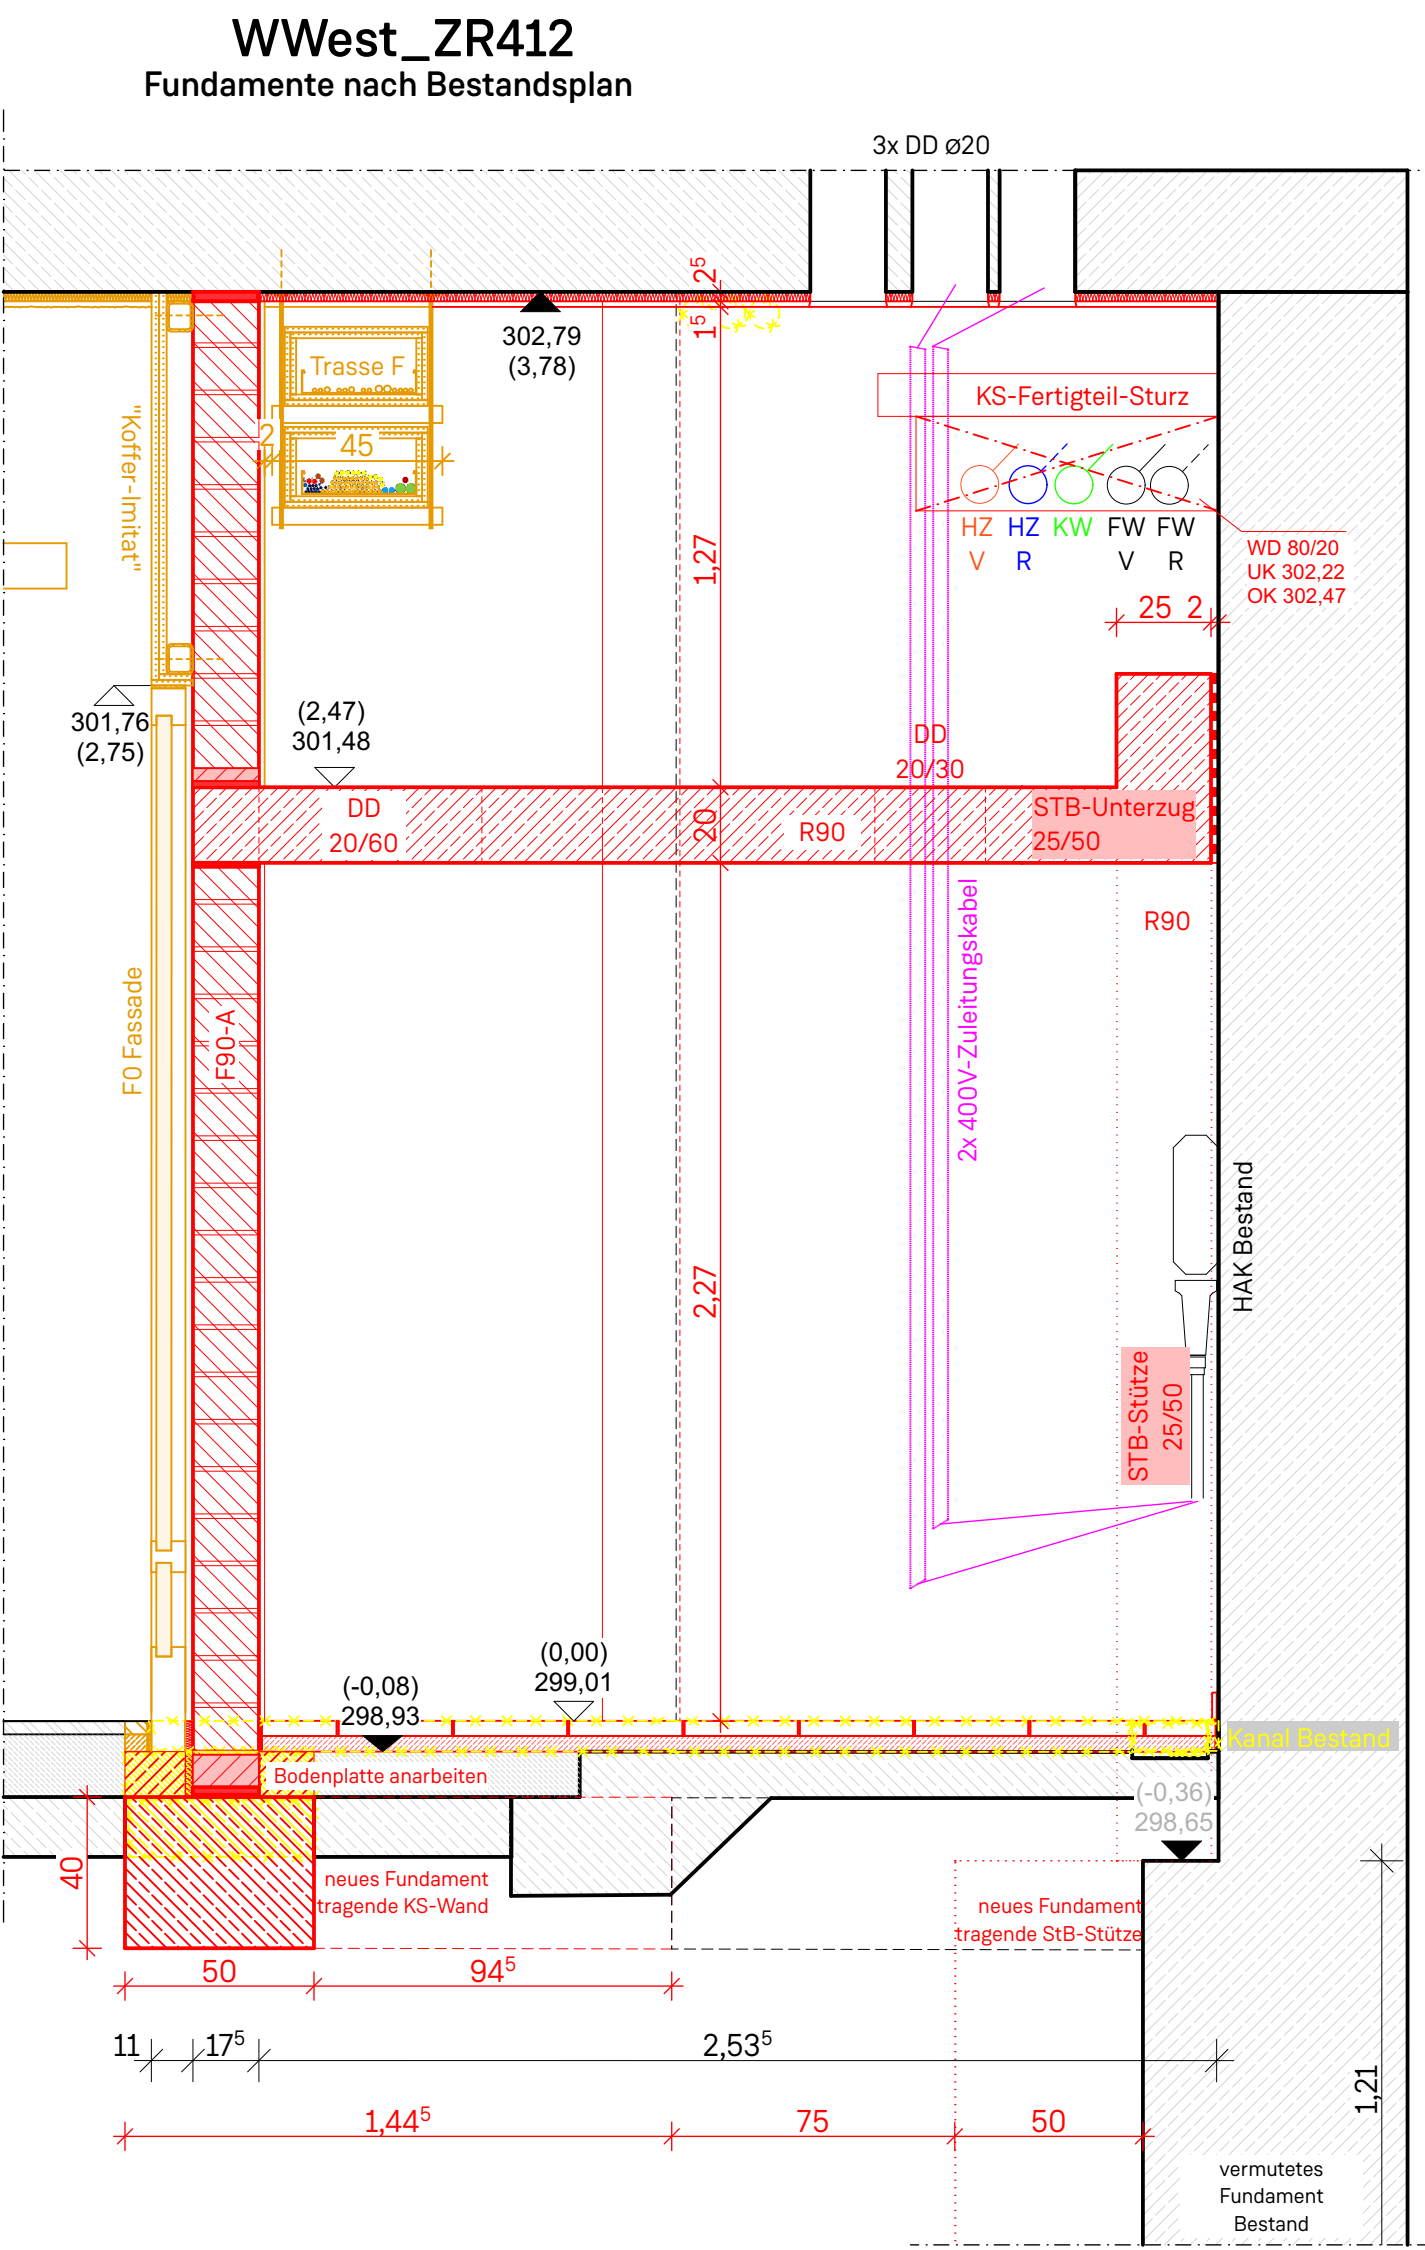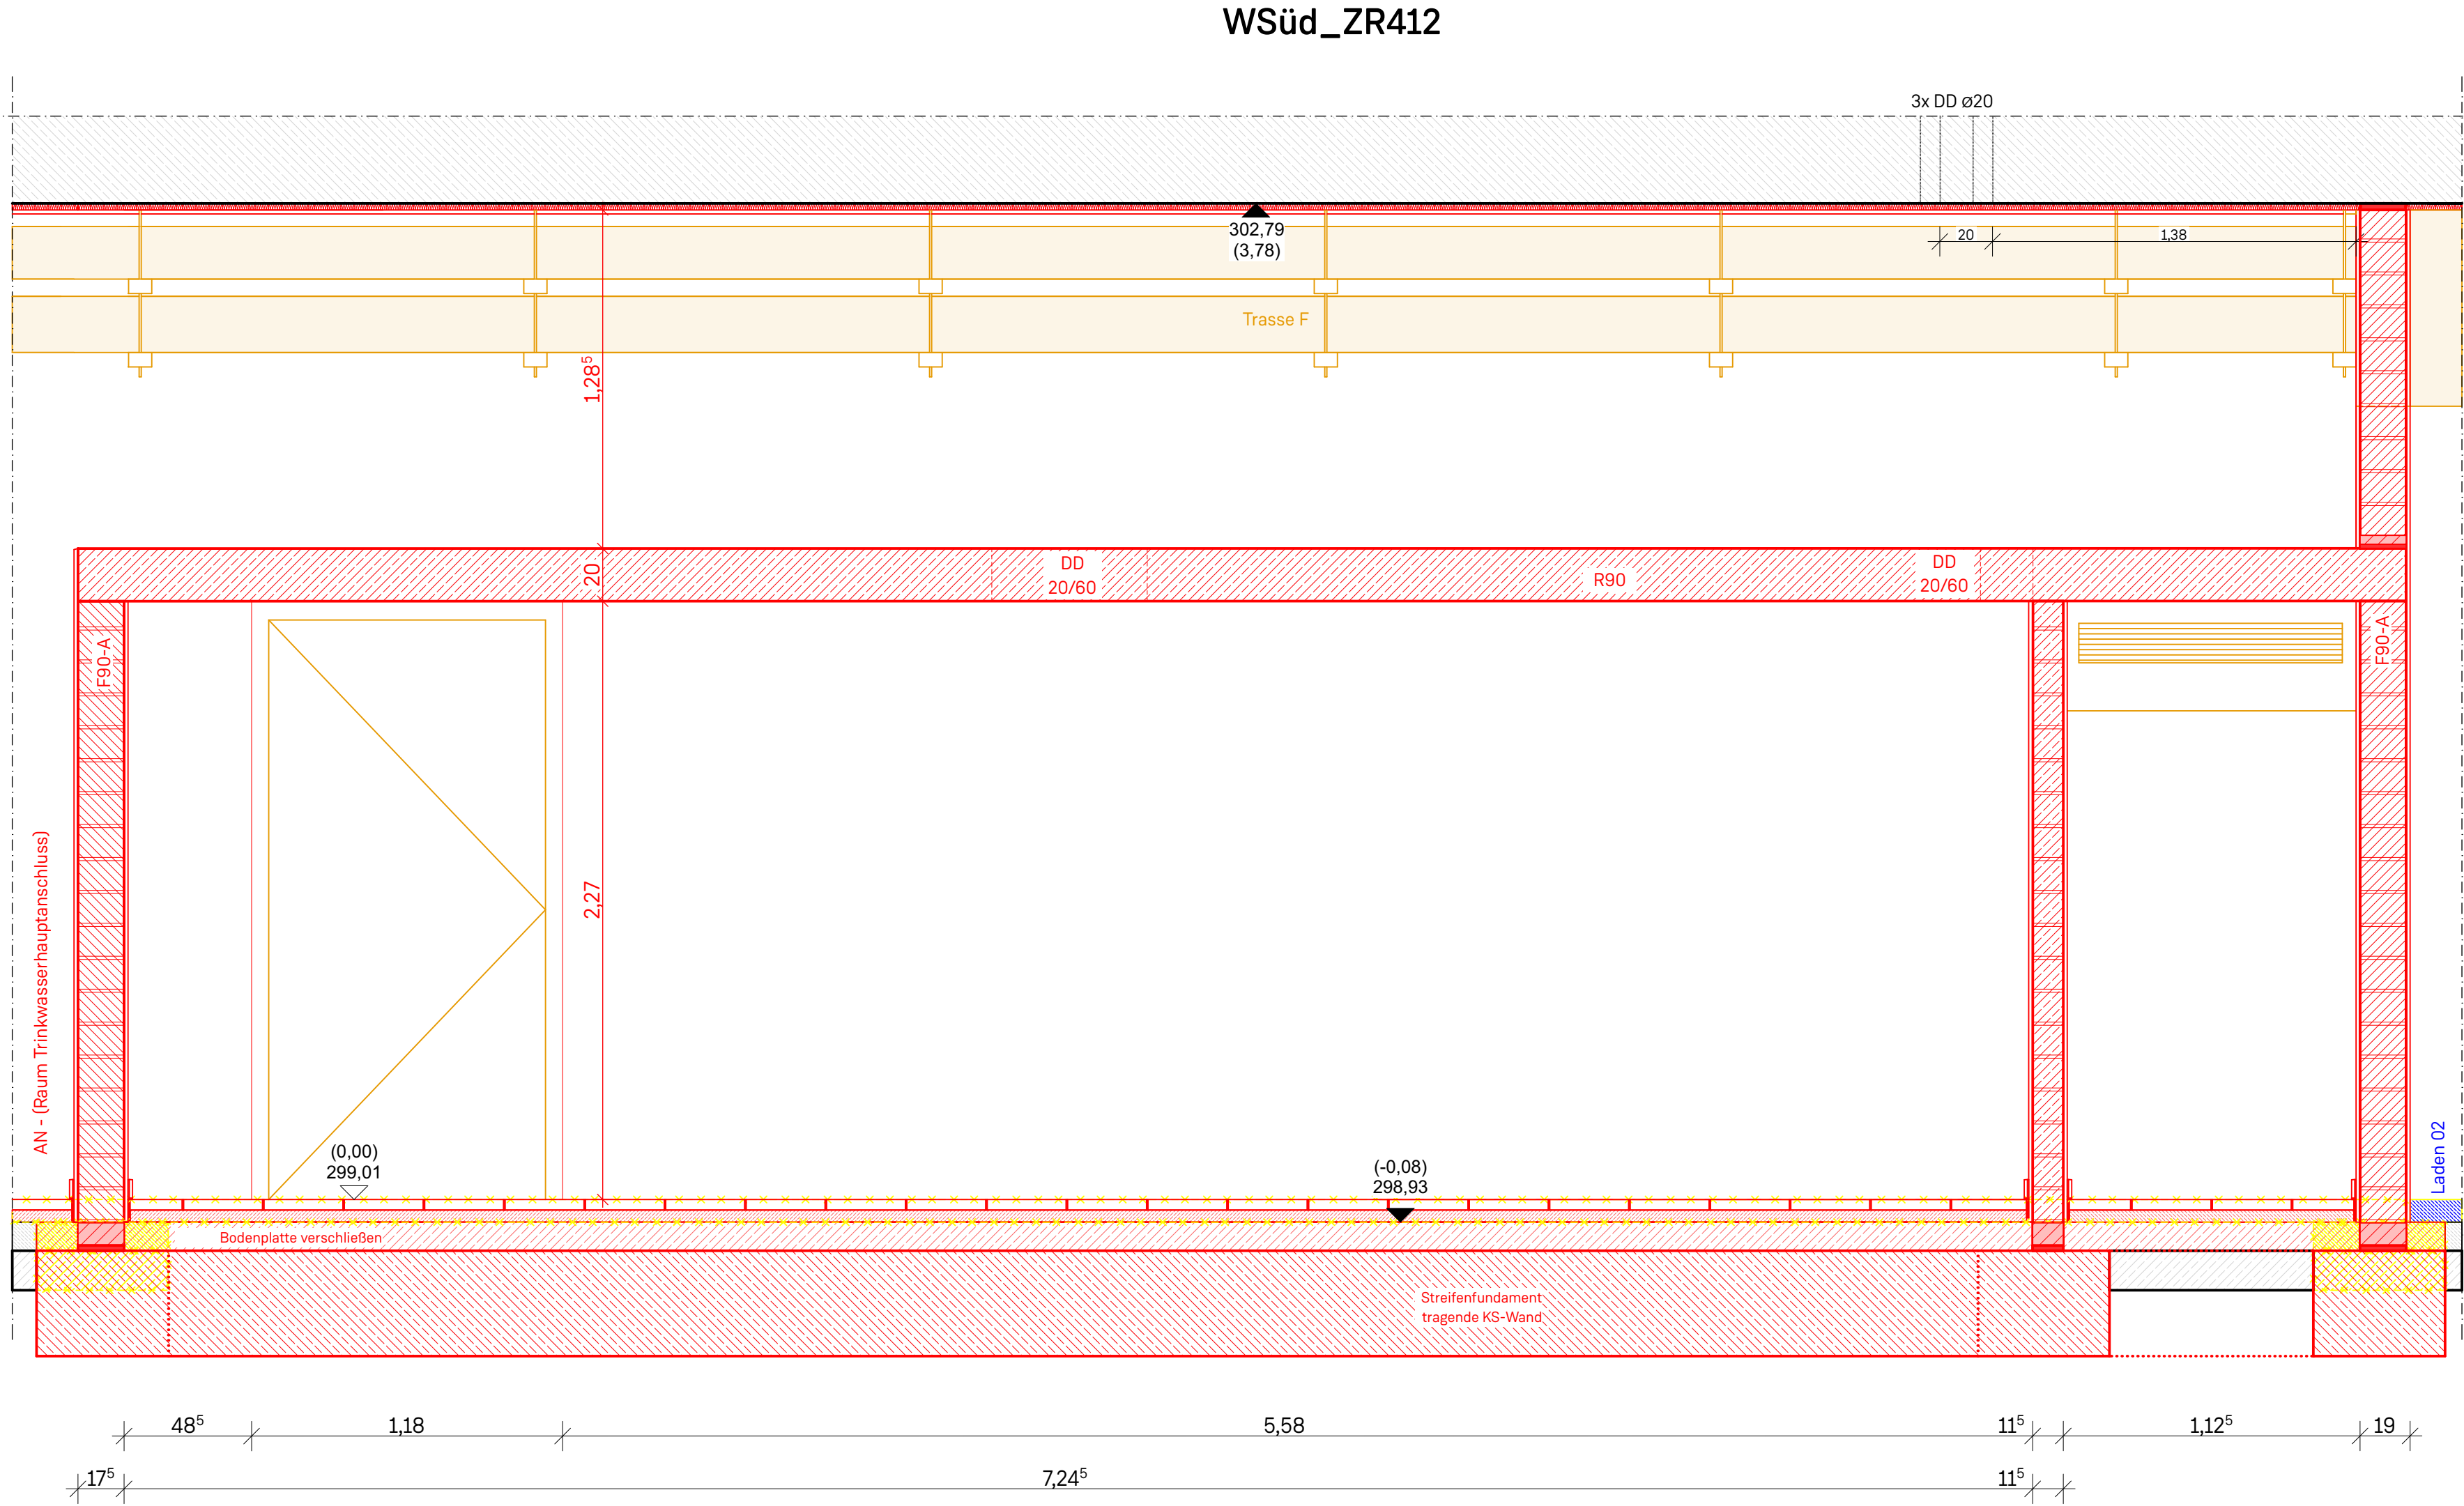

LEGENDE

Bestand nachfolg. Gewerke HLS
Abbruch Bestand Trasse Elektro Heizung Vorl.
Konstruktion neu Automaten/Bilds. Heizung Rückl.

Das Bauwerk wurde vor Planerstellung nicht vermessen. Alle Maße sind daher vom Auftragnehmer verantwortlich zu überprüfen. Festgestellte Abweichungen sind der Bauleitung umgehend mitzuteilen.

DETAILÜBERSICHT

ZR412 - Technik, Elektro UV
A_{UG2} = 10m²
A_{UG2 NEU} = 19m²
Vermietet durch: VAG

Nr.	Datum	Revisionen	Durch	Geprüft	Gruppen
20	07.10.2026	Plangrundlage für Baumeister-LV			SU
10	21.09.2026	Einarbeitung Fachplanung ING2			SU
10	16.09.2026	Überarbeitung			SU
10	31.07.2026	Lorenz Index 1 - Übergabe an Fachplanung			SU

PLAN NR. U1

BW 213.260.052.20

LORENZER PASSAGE

WP Technikräume

ZR412 2.Abwicklung + Grundriss

ERSTELLT FÜR: BA

MAISTAB: M: 1:20

NÜRNBERG, DEN 07.10.26

DATUM



NAME

BEARB. GEZ.

GEPR.

NÜRNBERG, DEN

U-BAHNBAUAMT

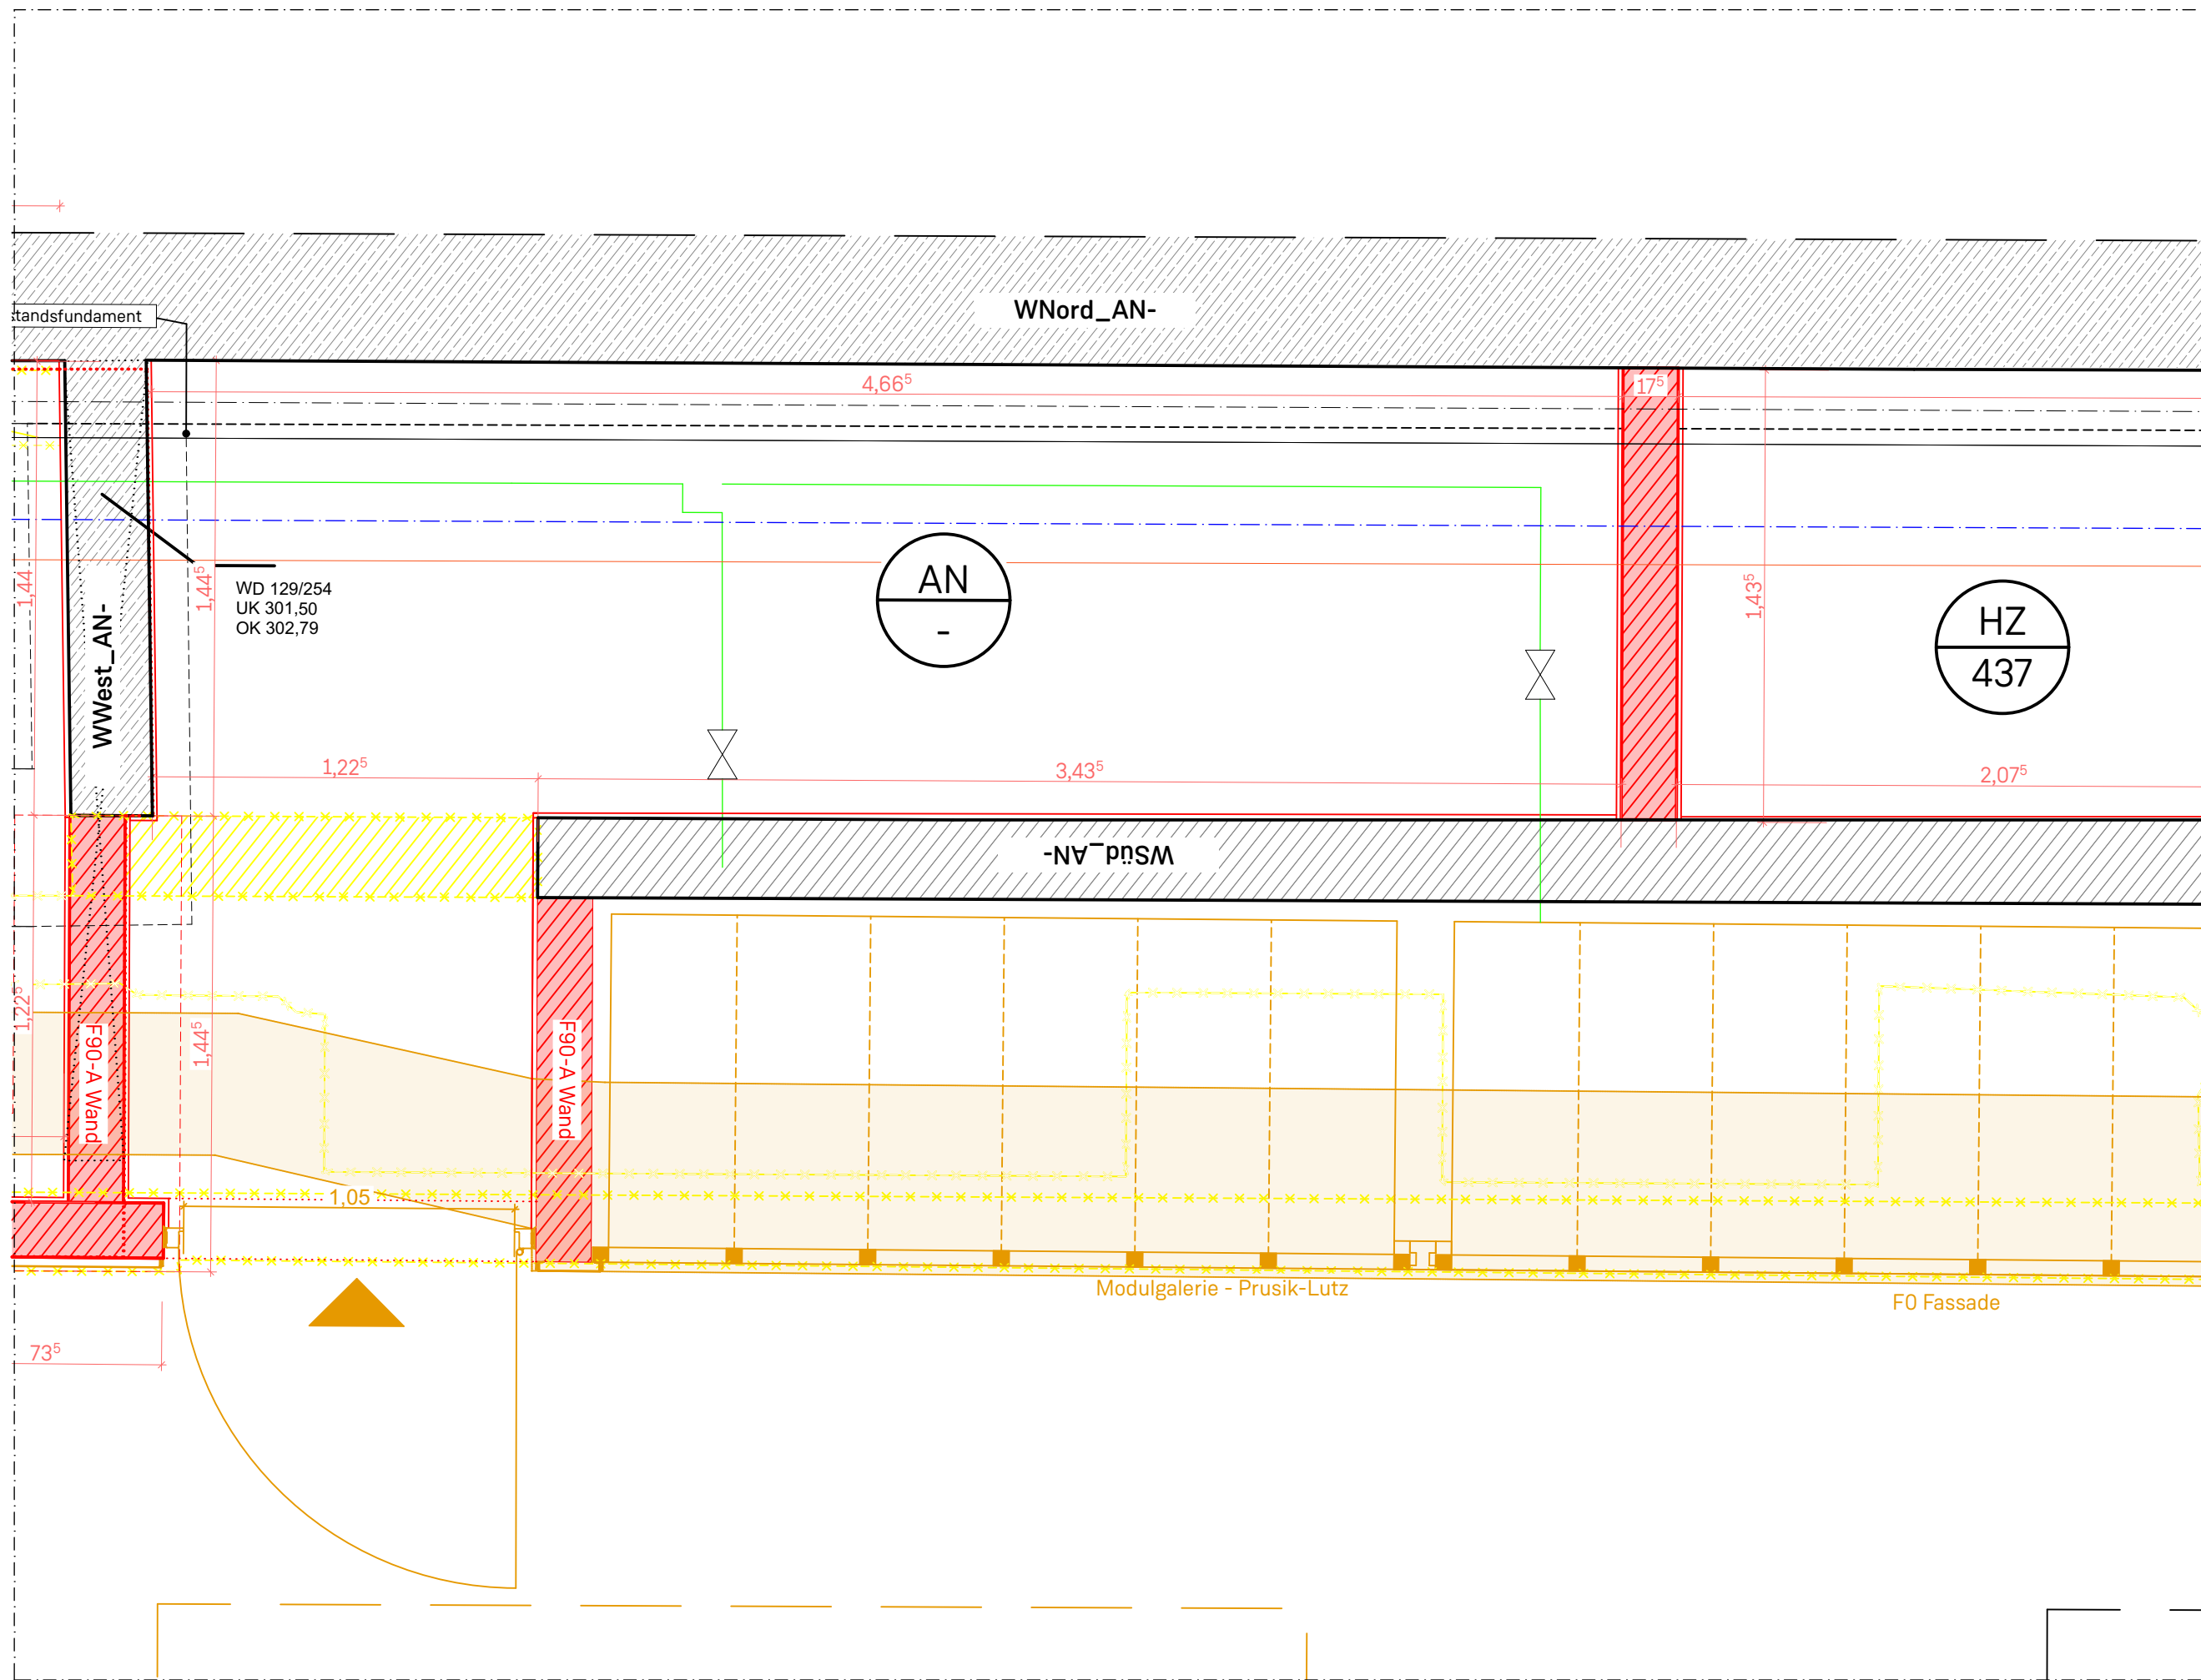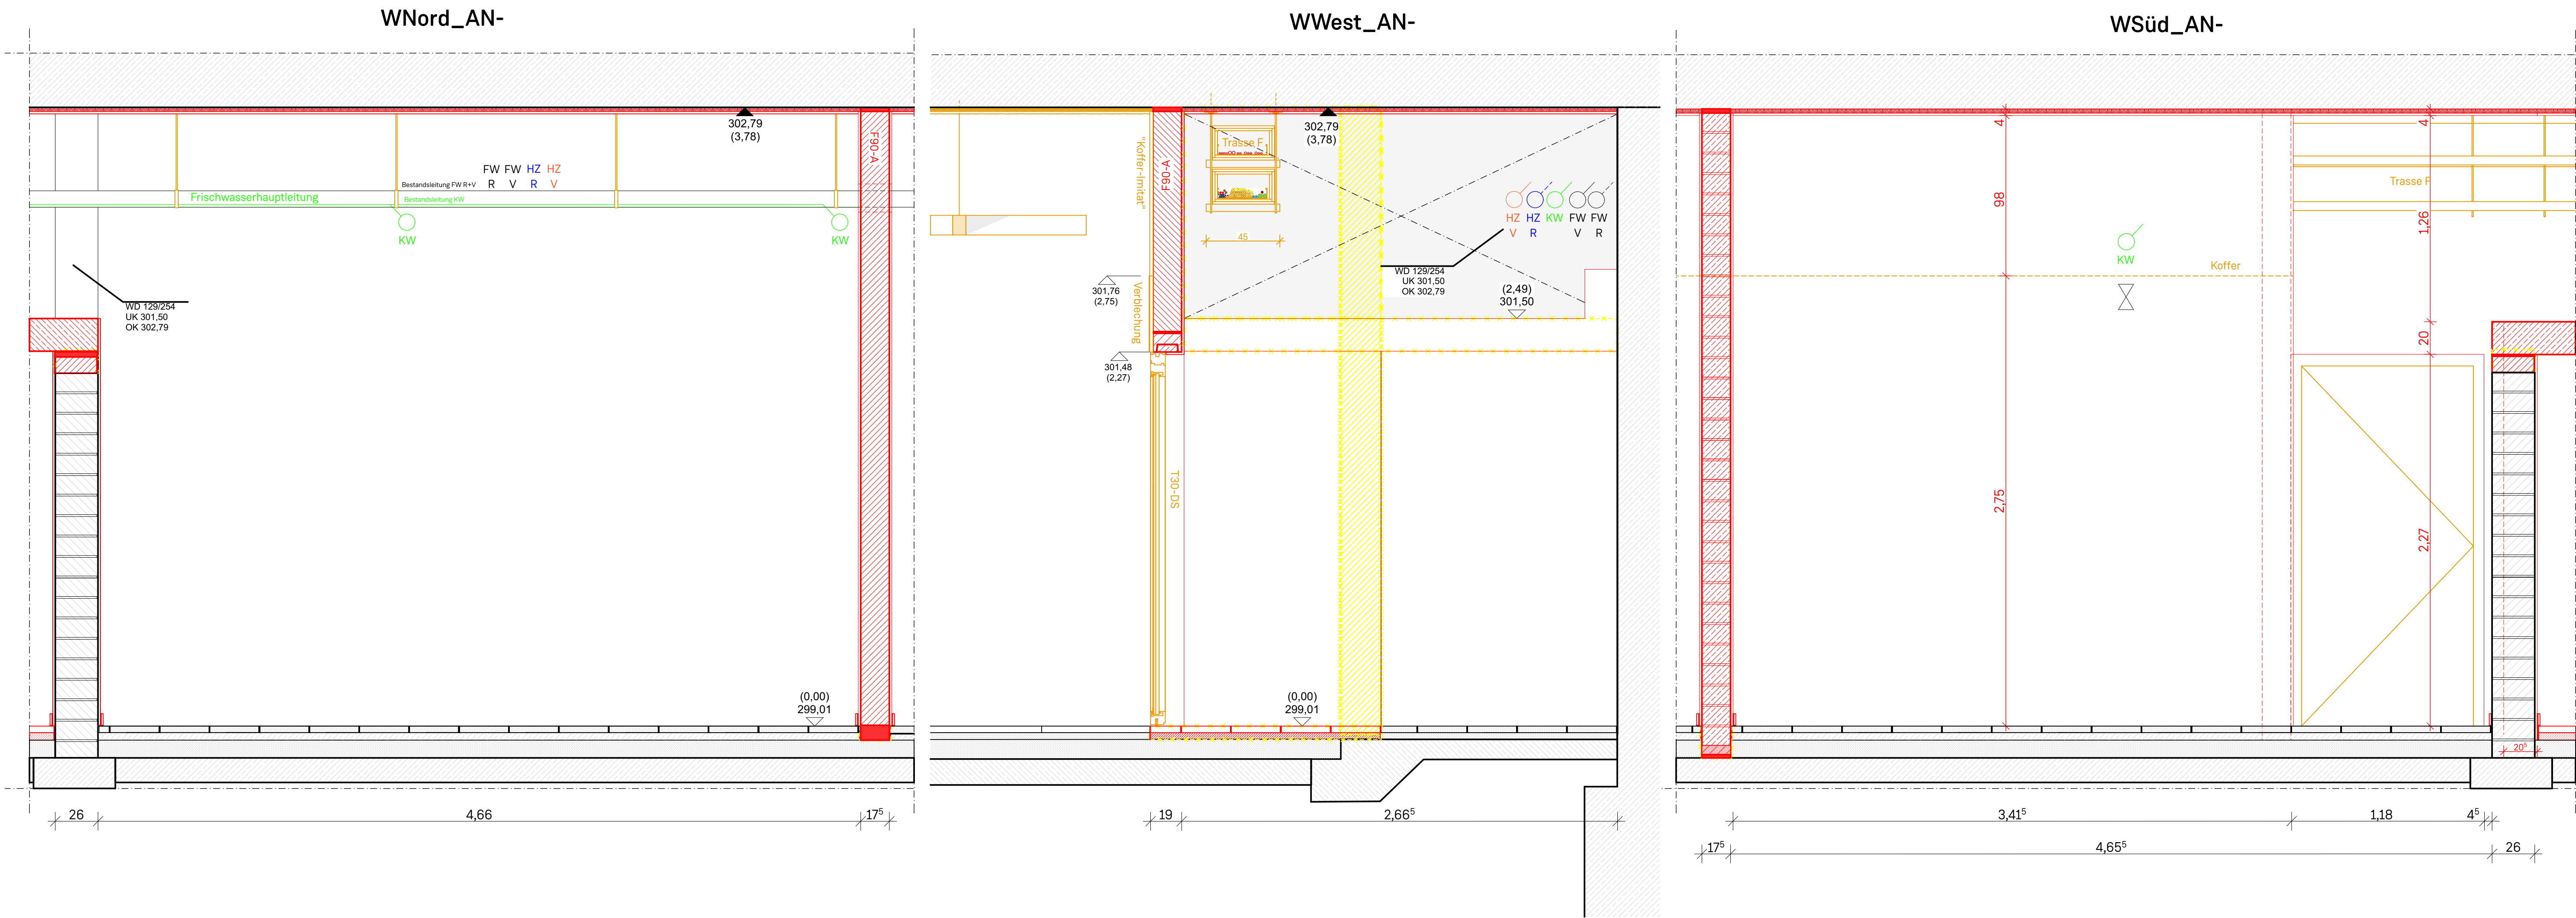

AN- Technik, Trinkwasser

$A_{UG2} = 9m^2$ $A_{UG2\ NEU} = 8m^2$

Länge Umfang/Abwicklung: 15m

Höhe: 3,8m

Zuständigkeit: N-ERGIE


Boden: Betonwerksteinplatten 30x30x4cm Trasszementbettung/
Betonwerksteinplatten Bestand

Wand: KS-Mauerwerk 17,5cm MGIIa, Kalkzementputz Q2 15mm, geglättet,
Silikatfarbe weiß RAL 9010,

KS-MW(Bestand) gipshalt. Sanierputz, Dispersionsfarbe RAL9010

StB (Bestand) OS2-Beschichtung weiß RAL 9010

Decke: Brandschutzdämmplatte 25mm, Putzträger Kalkzementputz 15mm
Q2 geglättet, Silikatfarbe weiß RAL 9010

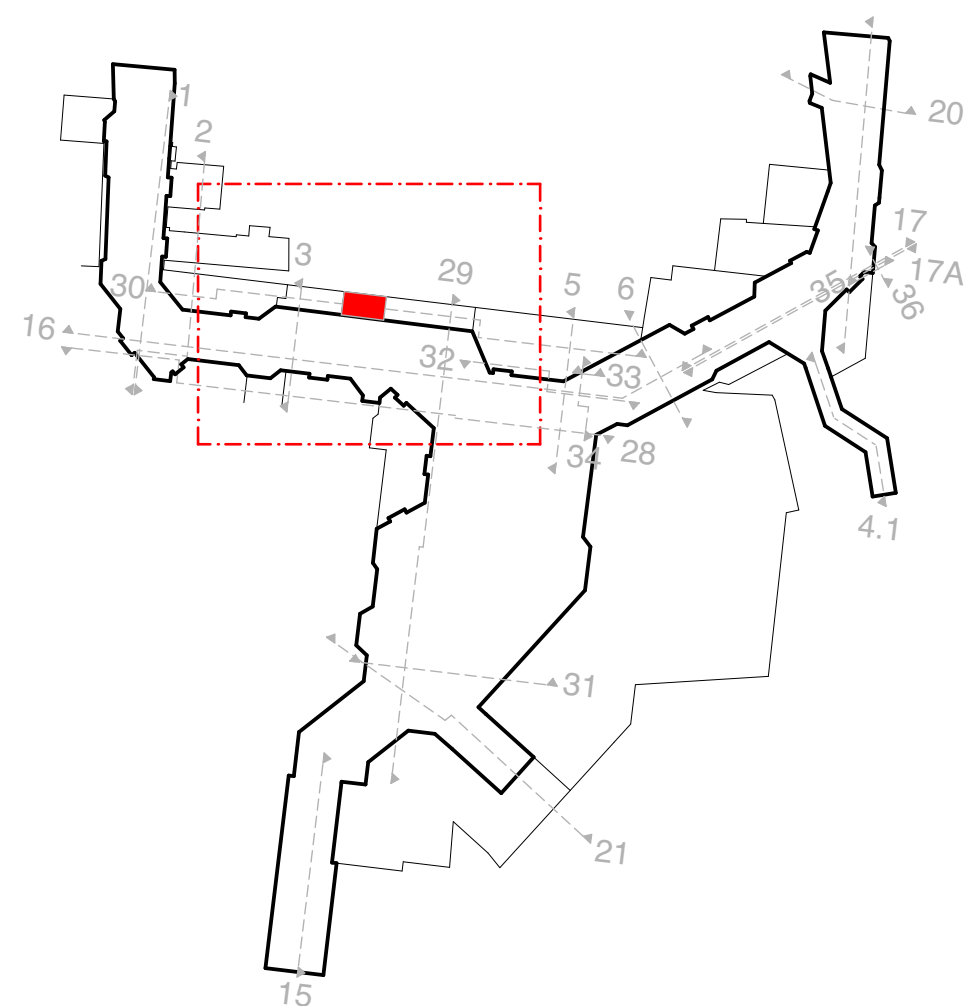

LEGENDE

- Bestand
- Abbruch Bestand
- Konstruktion neu
- nachfolg. Gewerke
- Trasse Elektro
- Automaten/Bilds.
- HLS
- Heizung Vorl.
- Heizung Rückl.

Das Bauwerk wurde vor Planerstellung nicht vermessen. Alle Maße sind daher vom Auftragnehmer verantwortlich zu überprüfen. Festgestellte Abweichungen sind der Bauleitung umgehend mitzuteilen.

DETAILÜBERSICHT

AN - Technik, Trinkwasser

$A_{UG2} = 9m^2$


$A_{UG2\ NEU} = 8m^2$

Vermietet durch: VAG

NR.	DATUM	REVISIONEN	DURCH	GEPRÜFT	GRUPPENL.
20	07.10.2026	Plangrundlage für Baumeister-LV		SU	
10	31.07.2026	Lorenz Index 1 - Übergabe an Fachplanung		SU	

U-BAHN NÜRNBERG

PLAN NR. U1	LORENZER PASSAGE WP Technikräume
BW 213.260.053.20	AN- Abwicklung + Grundriss
ERSTELLT FÜR: BA	MAßSTAB: M: 1:20
NÜRNBERG, DEN 07.10.26	DATUM NAME
	BEARB. GEZ.
	GEPR.
	NÜRNBERG, DEN
	U-BAHNBAUAMT

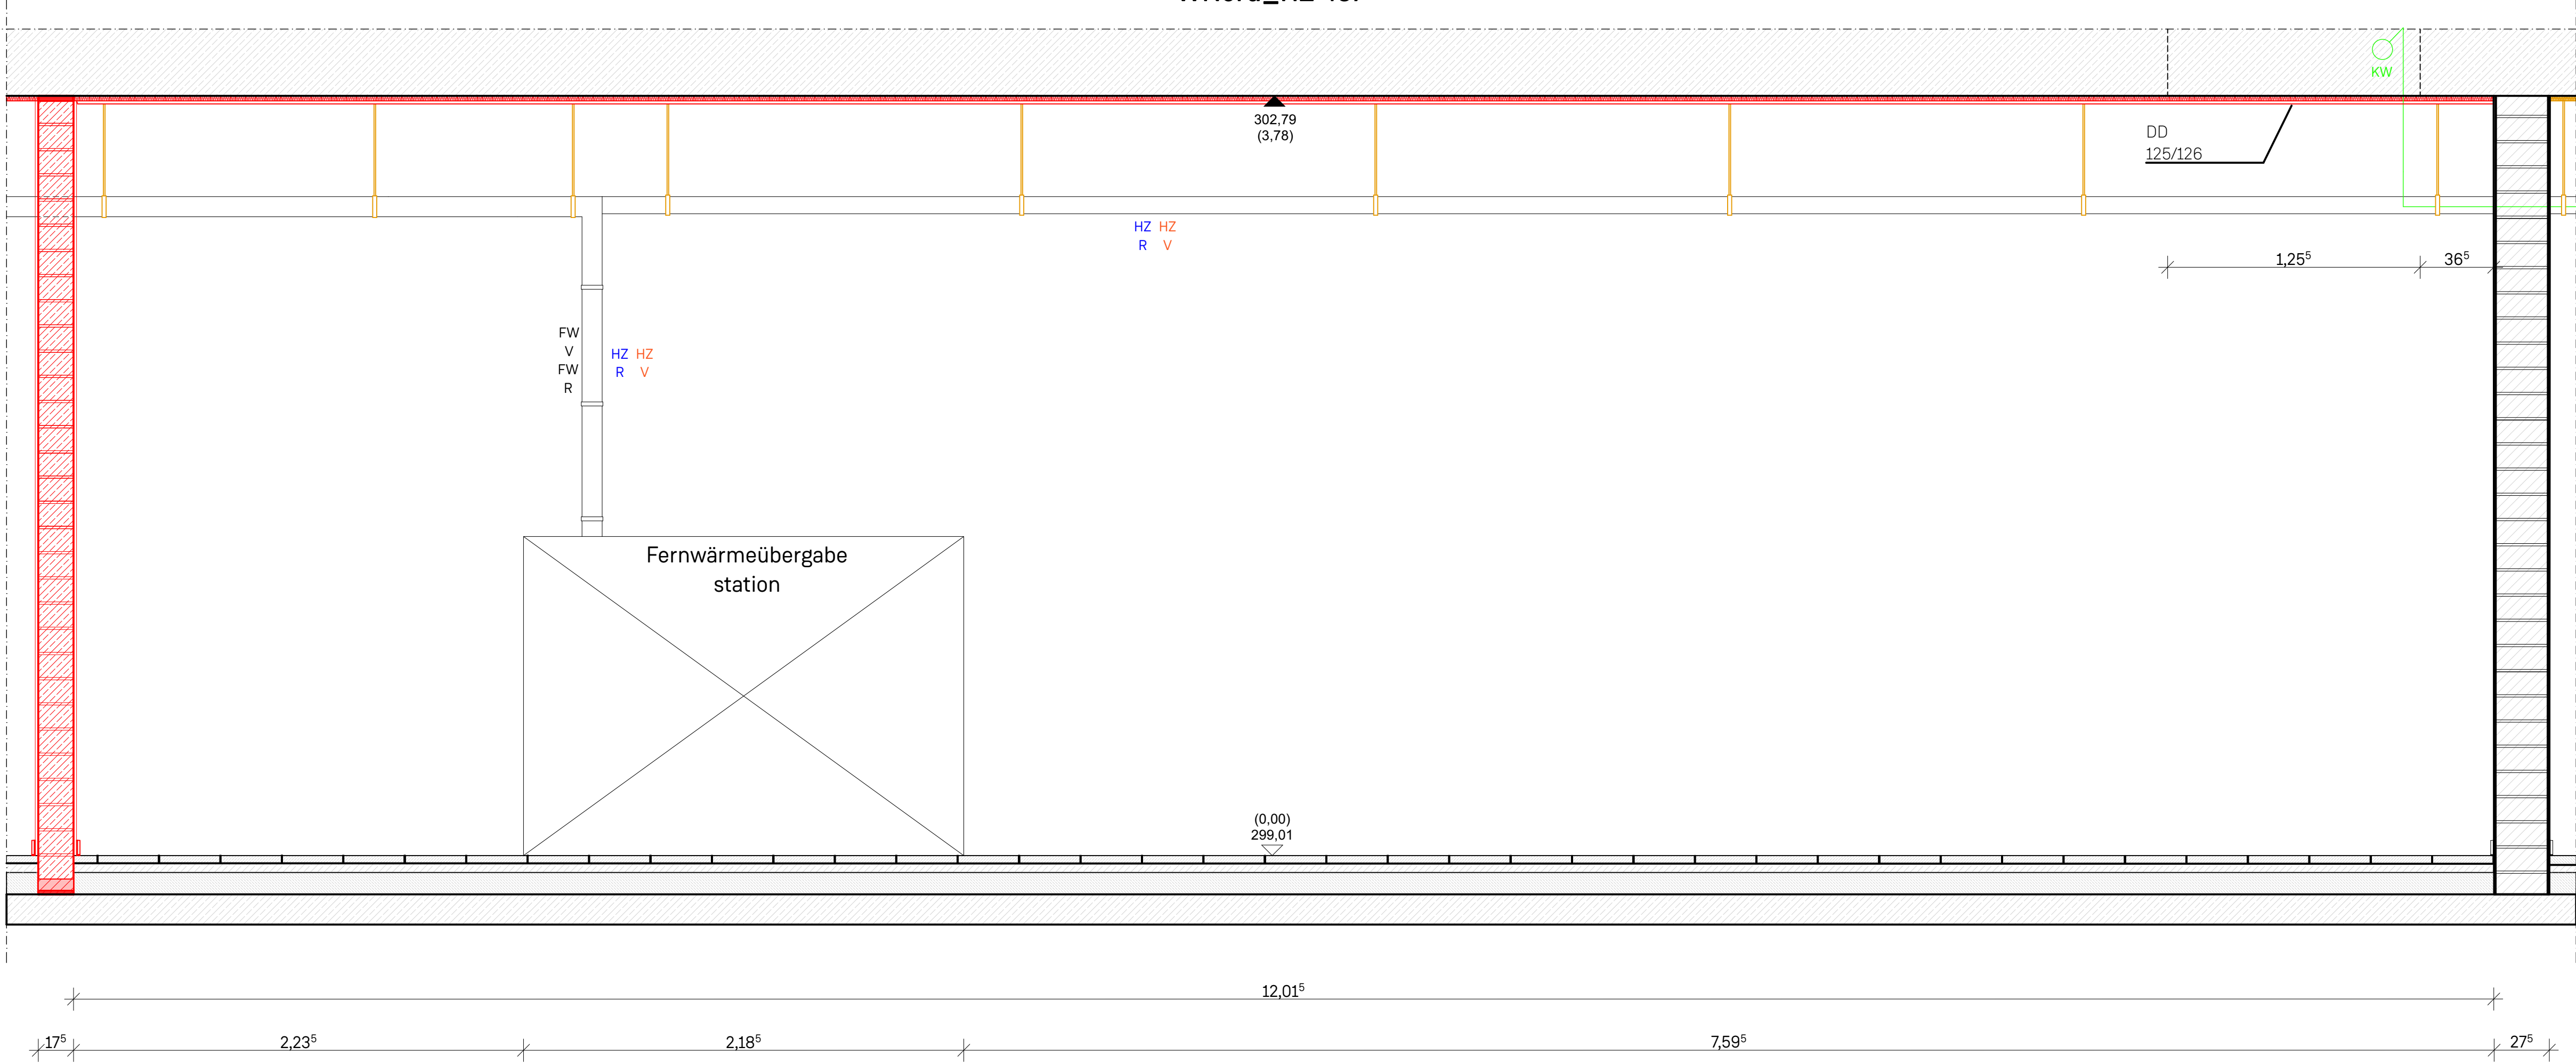

HZ437 - Technik, Fernwärme
A_{UG2} = 20m² A_{UG2} NEU = 24m²

Länge Umfang/Abwicklung: 30,5m



Höhe: 3,8m

Zuständigkeit: N-ERGIE

Boden: Betonwerksteinplatten 30x30x4cm Trasszementbettung,
Betonwerksteinplatten/Bodenablauf Bestand erhalten

Wand: KS-Mauerwerk 17,5cm MGIIa, Kalkzementputz Q2 15mm,
geglättet, Silikatfarbe weiß RAL 9010,
KS-MW(Bestand) gipshalt. Sanierputz, Dispersionsfarbe RAL9010
StB (Bestand) OS2-Beschichtung weiß RAL 9010

Decke: Brandschutzdämmplatte 25mm, Putzträger Kalkzementputz
15mm Q2 geglättet, Silikatfarbe weiß RAL 9010

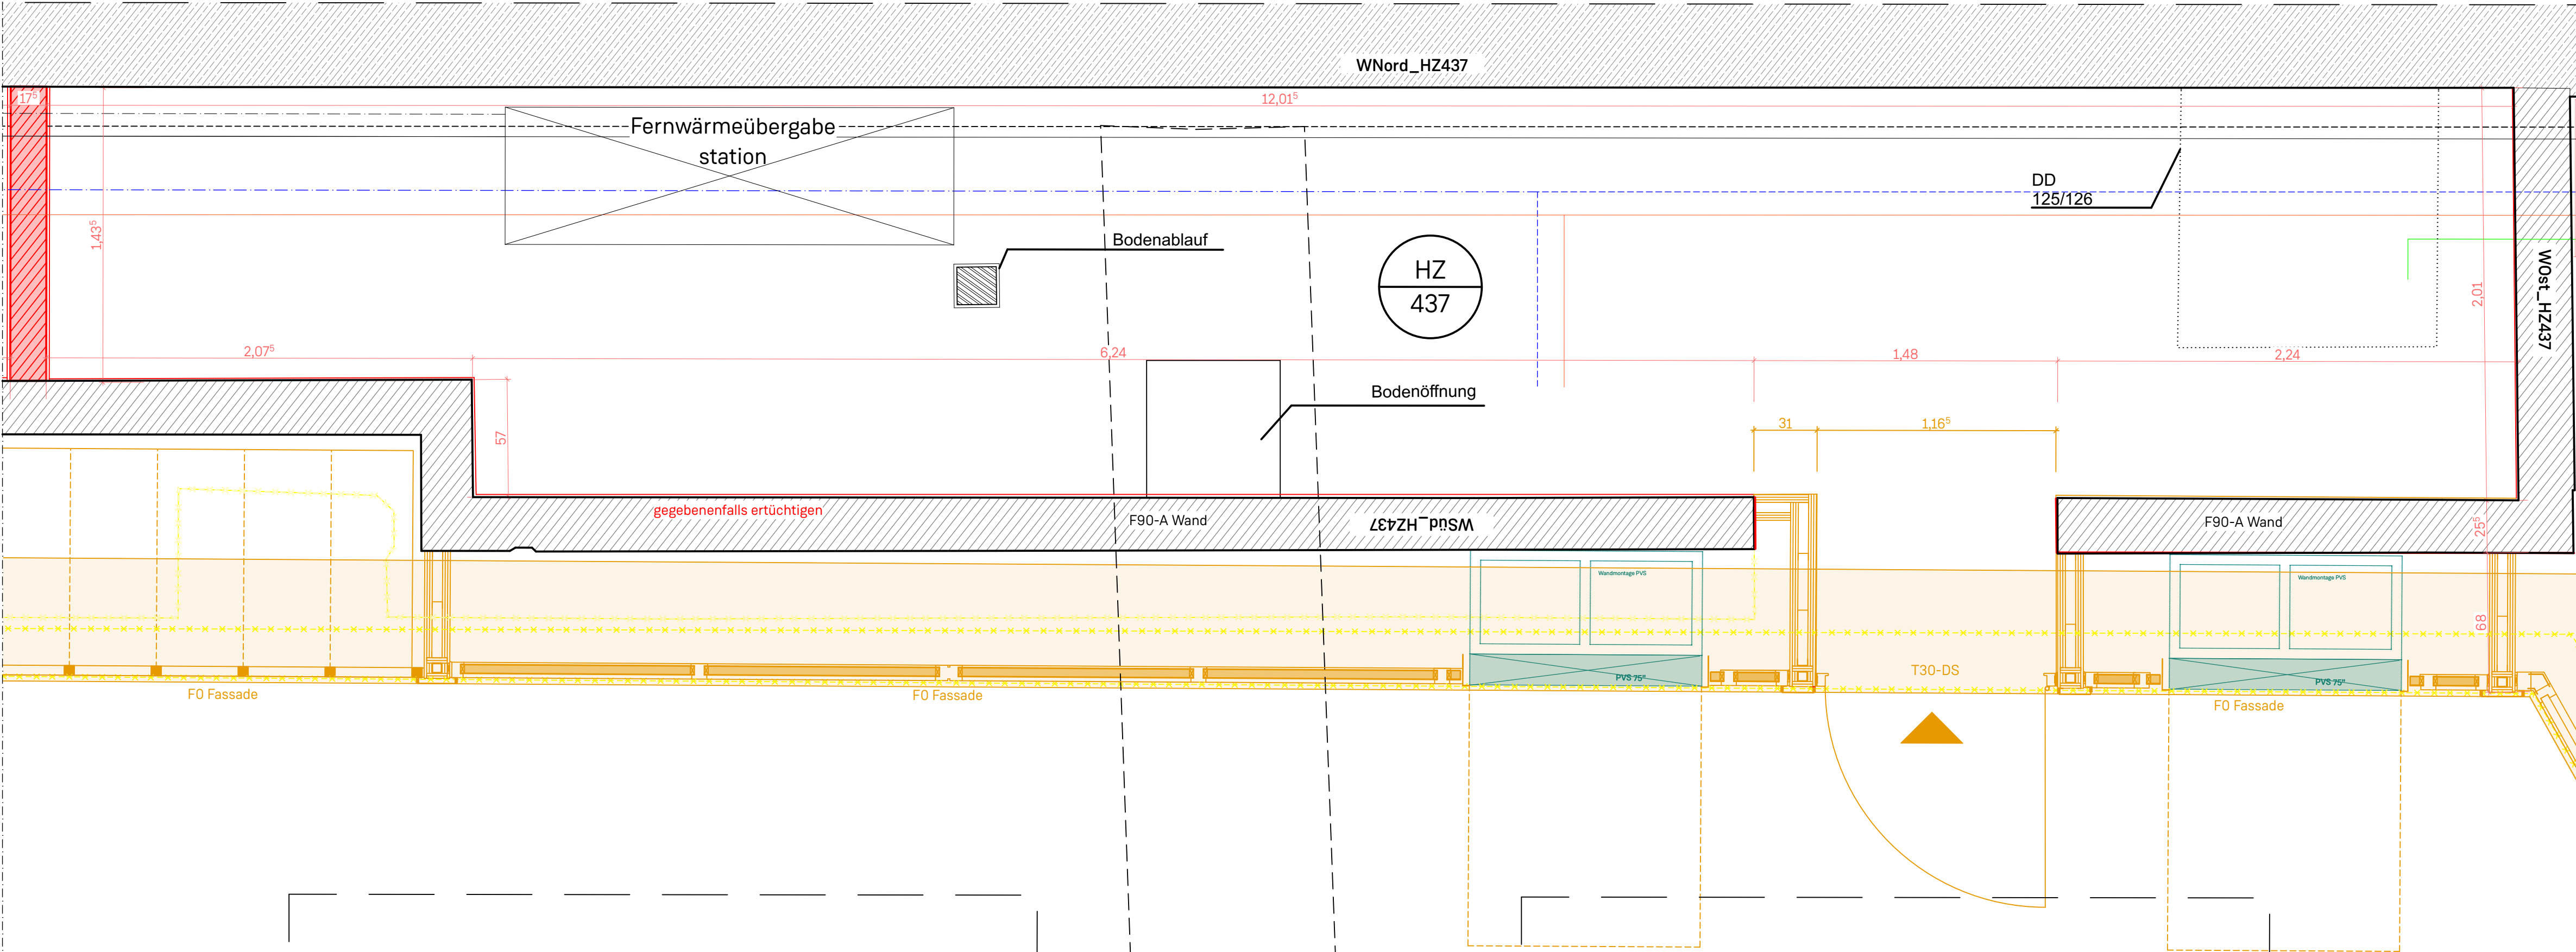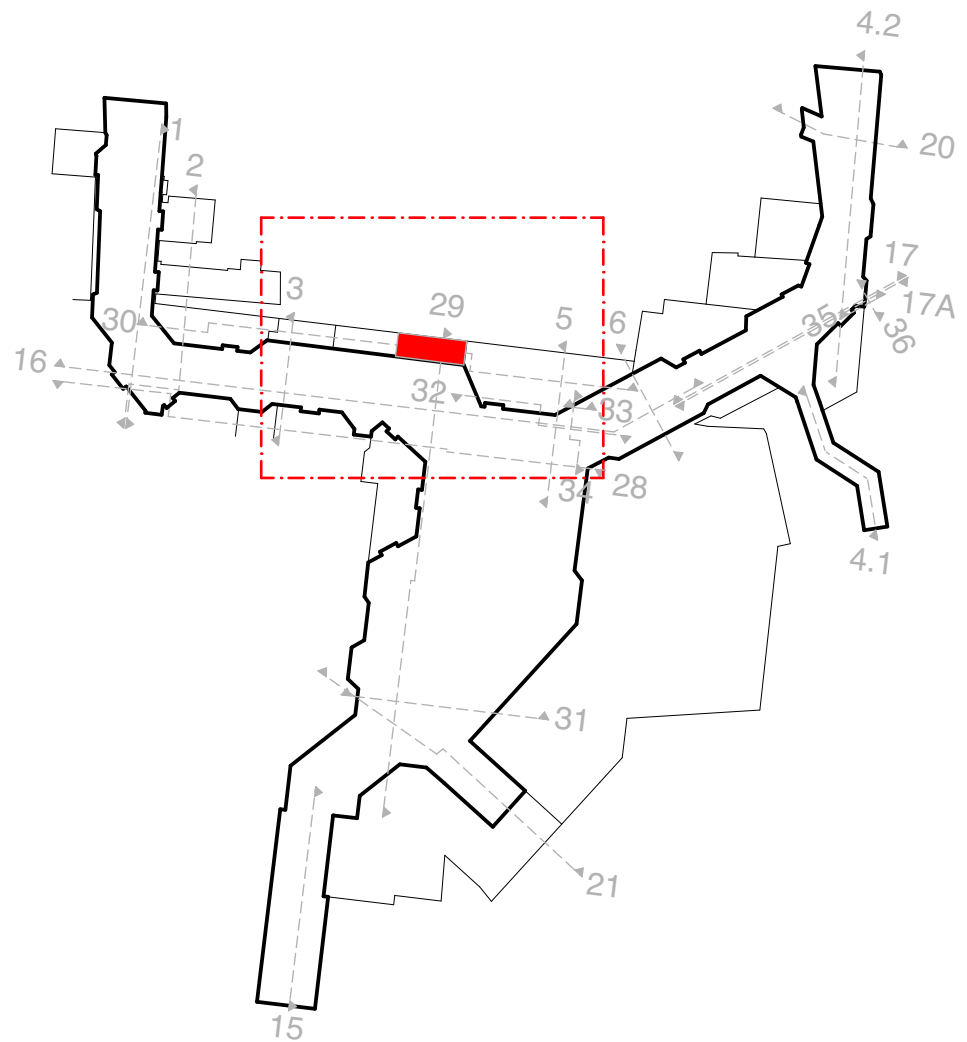

LEGENDE

—	Bestand	—	nachfolg. Gewerke	—	HLS
-x-x-x-x-	Abbruch Bestand	—	Trasse Elektro	—	Heizung Vorl.
—	Konstruktion neu	—	Automaten/Bilds.	—	Heizung Rückl.

Das Bauwerk wurde vor Planerstellung nicht vermessen. Alle Maße sind daher vom Auftragnehmer verantwortlich zu überprüfen. Festgestellte Abweichungen sind der Bauleitung umgehend mitzuteilen.

DETAILÜBERSICHT

HZ437 - Technik, Fernwärme
A_{UG2} = 20m²
A_{UG2} NEU = 24m²
Vermietet durch: VAG

NR.	DATUM	REVISIONEN	DURCH	GEPRÜFT	GRUPPENL.
20	07.10.2026	Plangrundlage für Baumeister-LV		SU	
10	31.07.2026	Lorenz Index 1 - Übergabe an Fachplanung		SU	

U-BAHN NÜRNBERG

PLAN NR. U1	LORENZER PASSAGE WP Technikräume
BW 213.260.054.20	HZ-437 1. Abwicklung + Grundriss
ERSTELLT FÜR: BA	MAISTAB: M: 1:20
NÜRNBERG, DEN 07.10.26	NÜRNBERG, DEN

A1 - 841/584 mm

U1 - BW 213.260.054.20


Architectural floor plan of a room. The plan includes the following elements and dimensions:

- Dimensions:**
 - Overall width: 9,97
 - Overall depth: 1,91
 - Segment widths (from left to right): 2,24, 1,49⁵, 2,29⁵, 65, 3,28⁵, 2,07⁵, 19
 - Segment depths (from top to bottom): 64, 1,91
- Equipment and Features:**
 - DD 125/126 (top left)
 - Mauerwerk über Türsturz (top center)
 - Mauerwerk füllen (top left and top right)
 - PVS 75" (two units, one on the left and one in the center)
 - T30-DS (center, below the left PVS 75")
 - Fernwärmeübergabestation (bottom right, indicated by a dashed box)
 - Bodenöffnung (bottom center, indicated by a line pointing to a hole in the floor)
- Structural Elements:**
 - Walls: Indicated by red lines and hatching.
 - Floors: Indicated by grey hatching.
 - Doors: Indicated by yellow lines and hatching.

Technical floor plan of a room showing heating and ventilation layout. The plan includes a heating channel (Heizkanal) with a floor opening (Bodenöffnung 67x66) and a ventilation unit (V) with a filter (F). The room is divided into two sections by a wall. The left section has a width of 1,27m and a height of 1,34m. The right section has a width of 0,67m and a height of 1,34m. The total width is 1,94m. The total height is 2,68m. The plan also shows a door (Tür) and a window (Fenster).



20	07.10.2026	Plangrundlage für Baumeister-LV	su		
10	31.07.2026	Lorenz Index 1 - Übergabe an Fachplanung	su		
Nr.	Datum	Revisionen	Durch	Gepfört	GruppenNl.

PLAN NR.	U1	LÖRENZER PASSAGE WP Technikräume
BW 213.260.055.20	HZ-437 2. Abwicklung + Grundriss	
ERSTELLT FÜR:	MARSTAB:	DATUM
BA	M: 1:20	BEARB.
		GEZ.
		GEPF.
NÜRNBERG, DEN 07.10.26		NÜRNBERG, DEN
		U-BAHNBAUAAMT

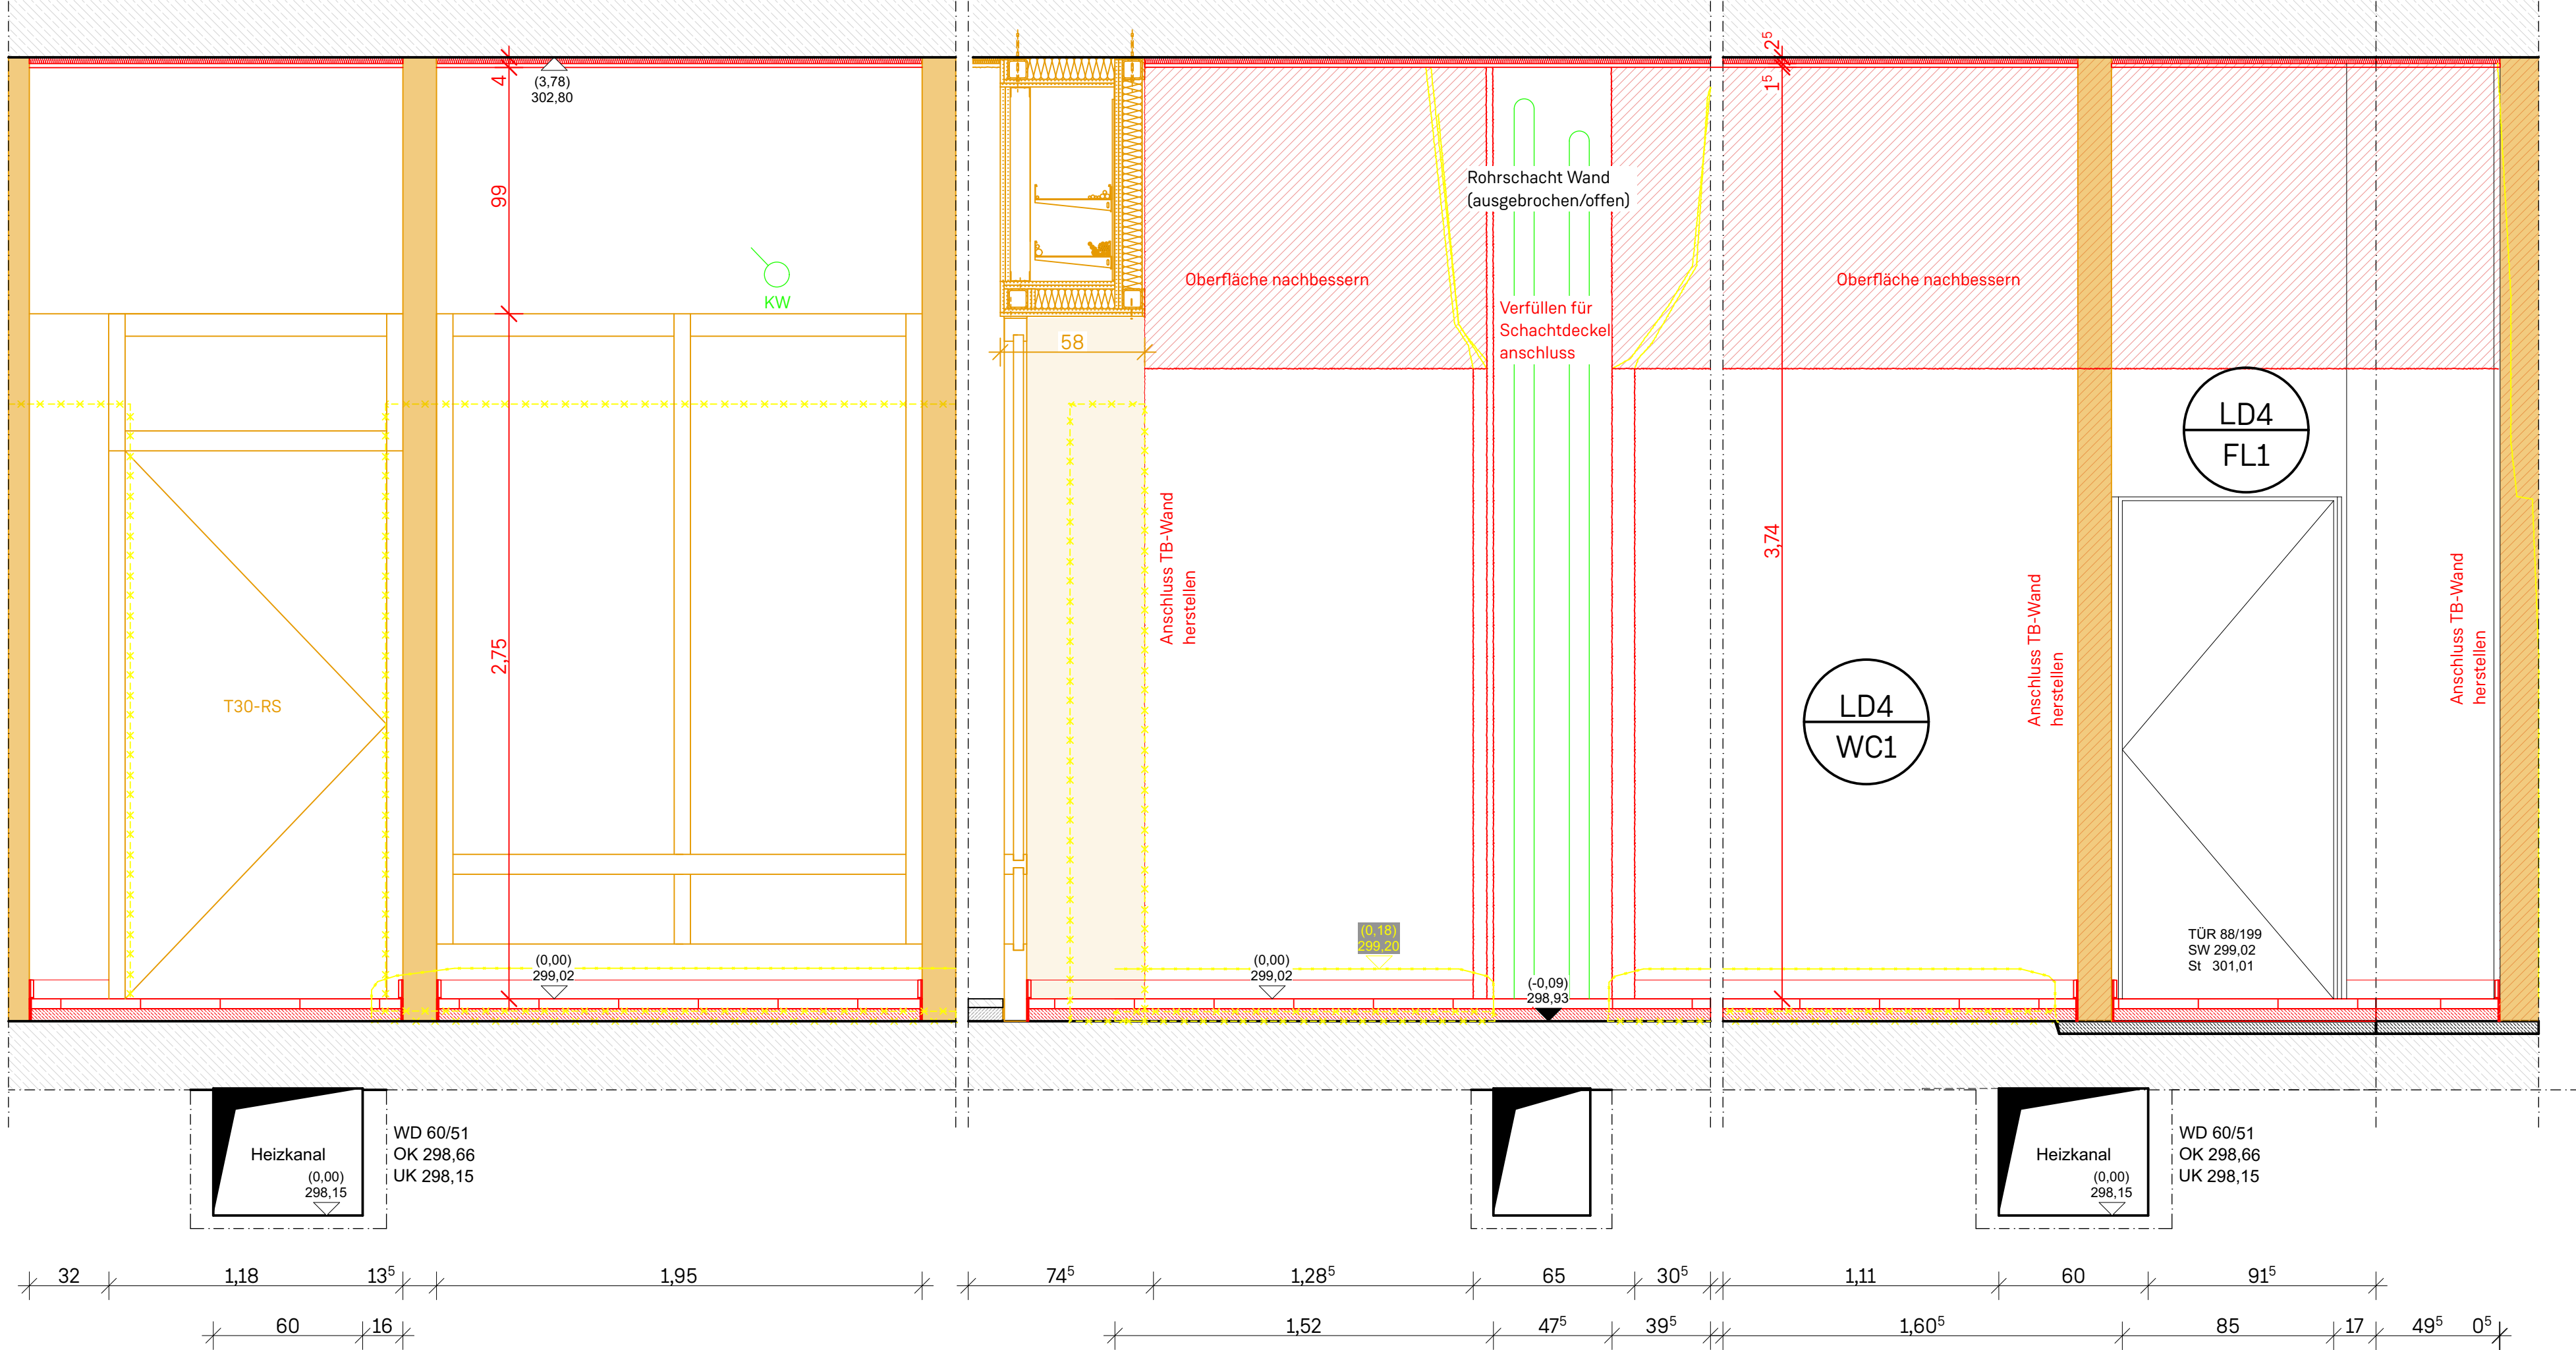

LD4-WC1/FL1 - Sanitär, Metzgerei
A_{UG2} = 4,2 m² A_{UG2} NEU = 5,5m²

Länge Umfang/Abwicklung: 10m
Höhe: 3,8m
Zuständigkeit: vermietet durch VAG/N-ERGIE
Boden: Betwonwerksteinplatten 30x30x4cm Trasszementbettung,
Wand: Gipskarton-TB-Wand, verspachtelt Q3 , Latexfarbe weiß RAL 9010 (nachfolgende Gewerke),
KS-MW(Bestand) gipshalt. Sanierputz, Latexfarbe RAL9010 (nachfolgende Gewerke)
StB (Bestand) OS2-Beschichtung weiß RAL 9010
Decke: Brandschutzdämmplatte 25mm, Putzträger Kalkzementputz 15mm Q2 geglättet, Silikatfarbe weiß RAL 9010

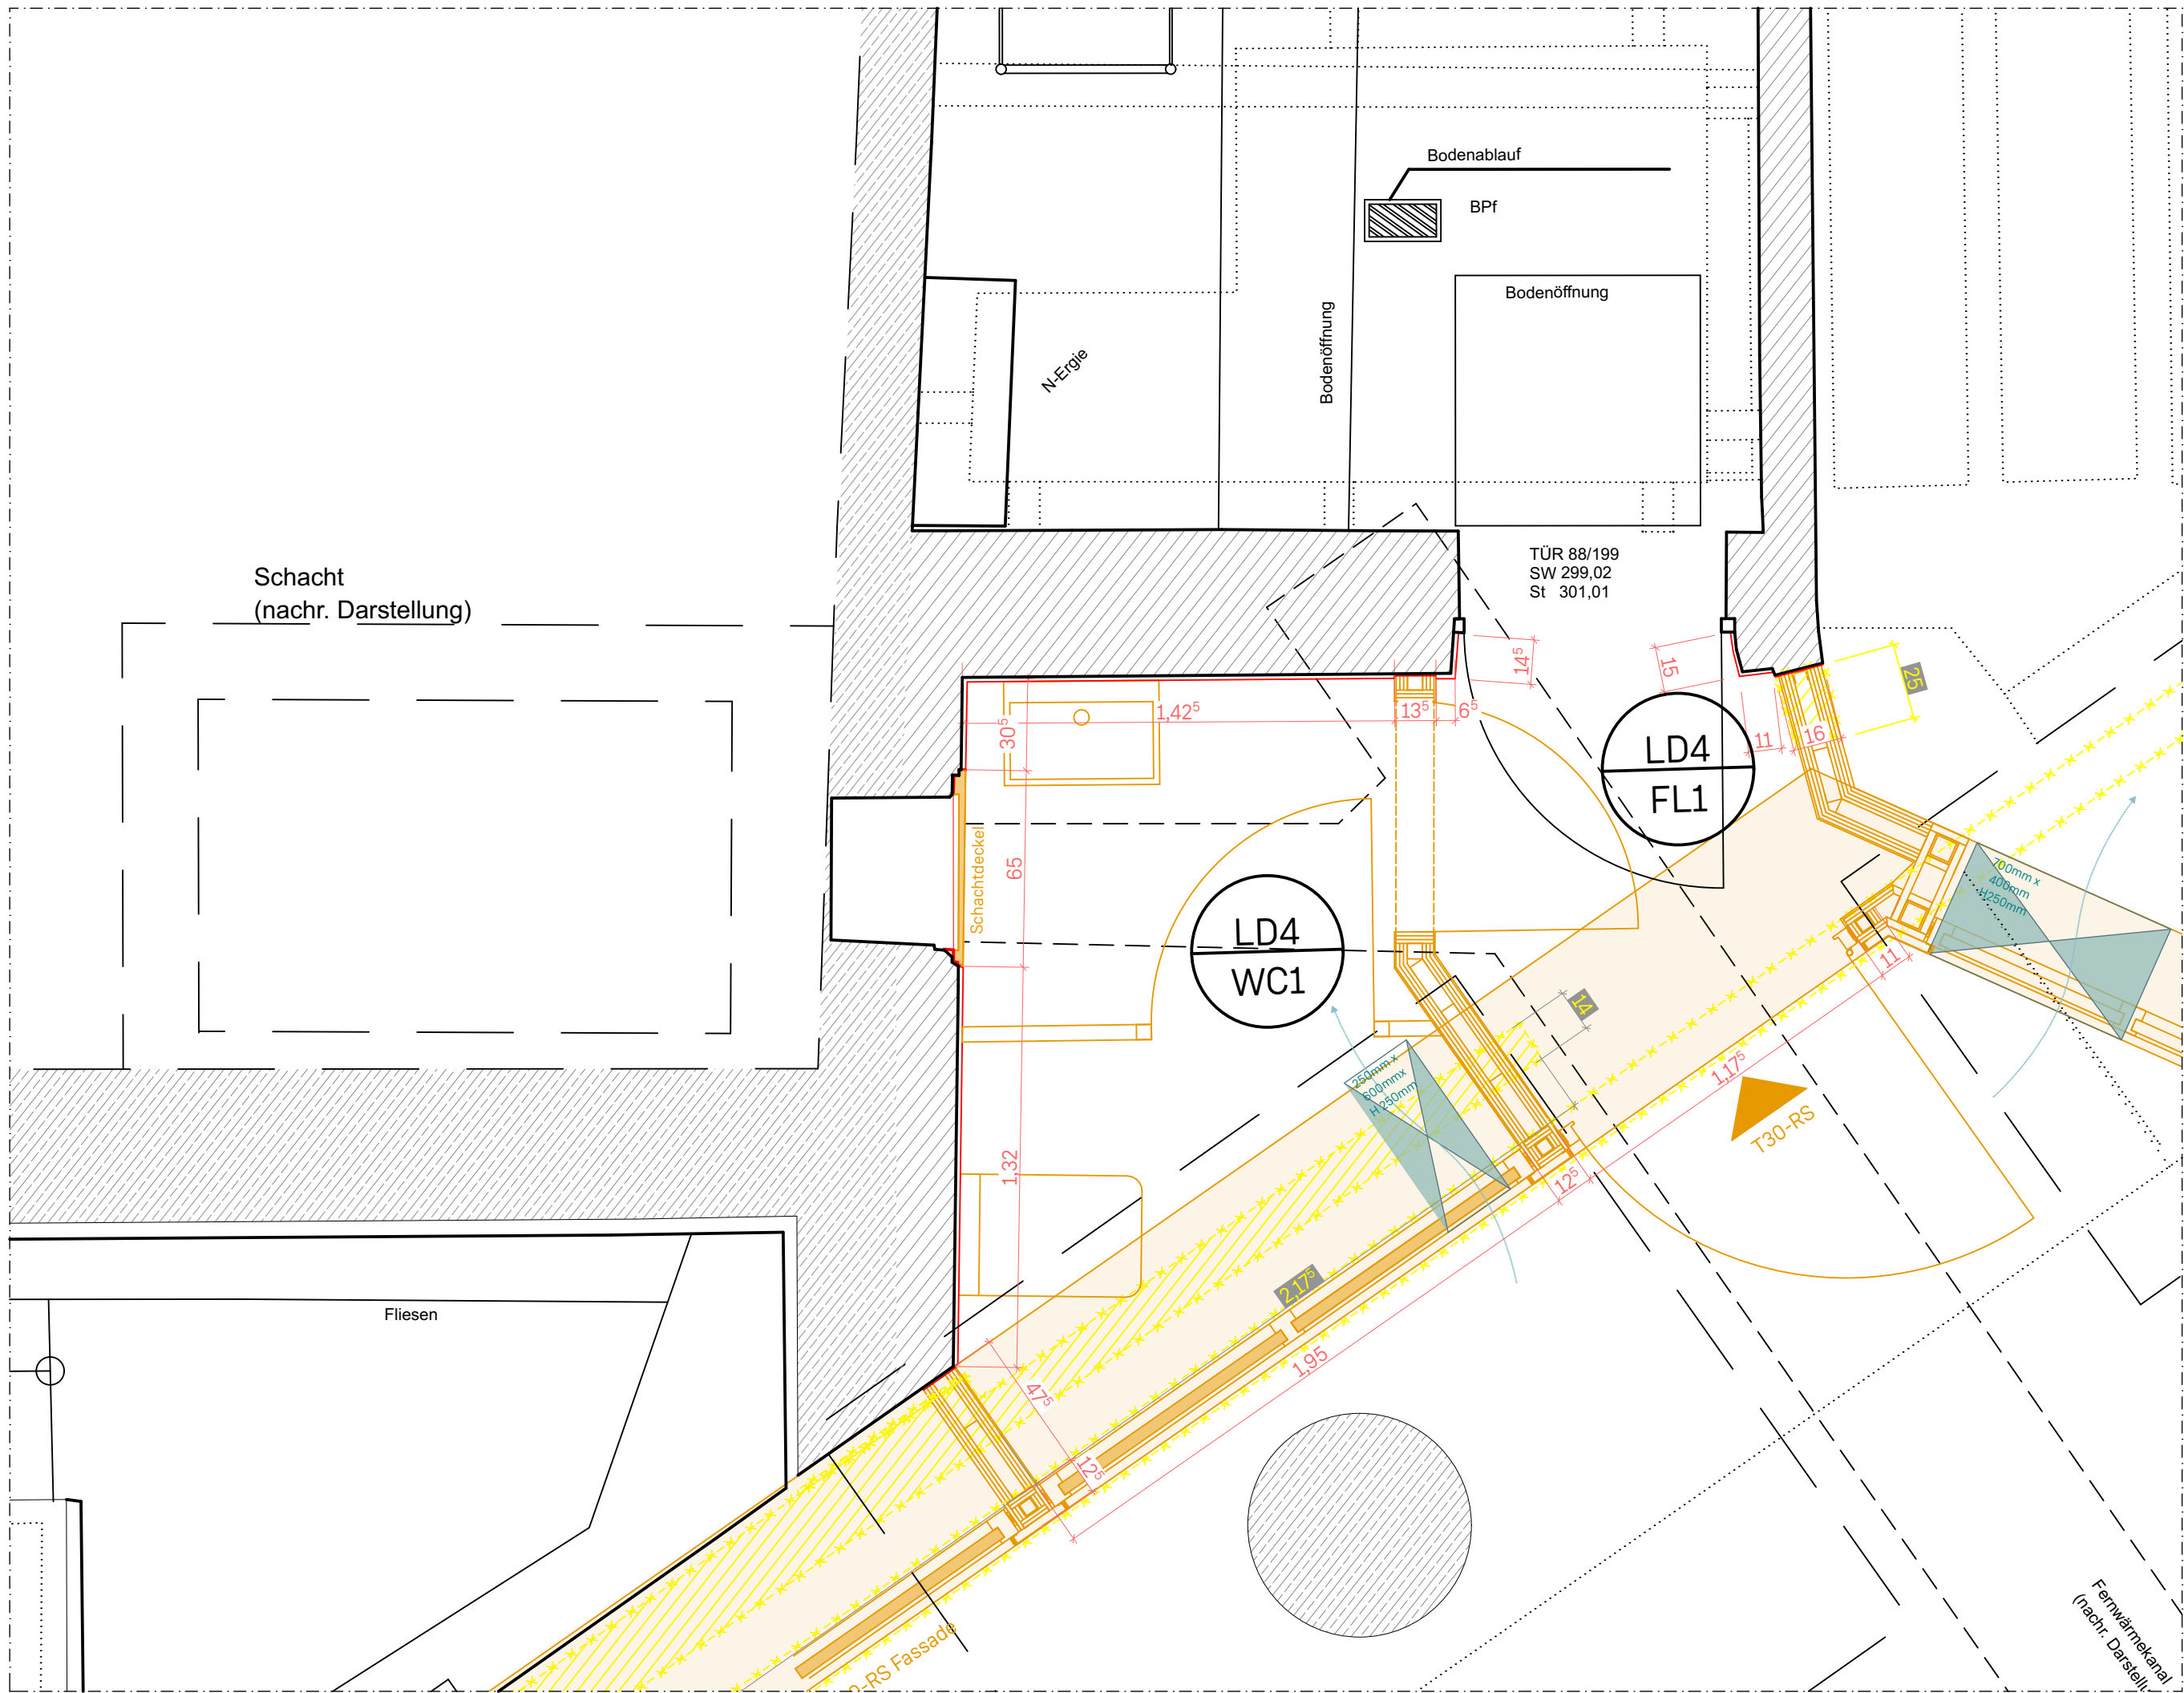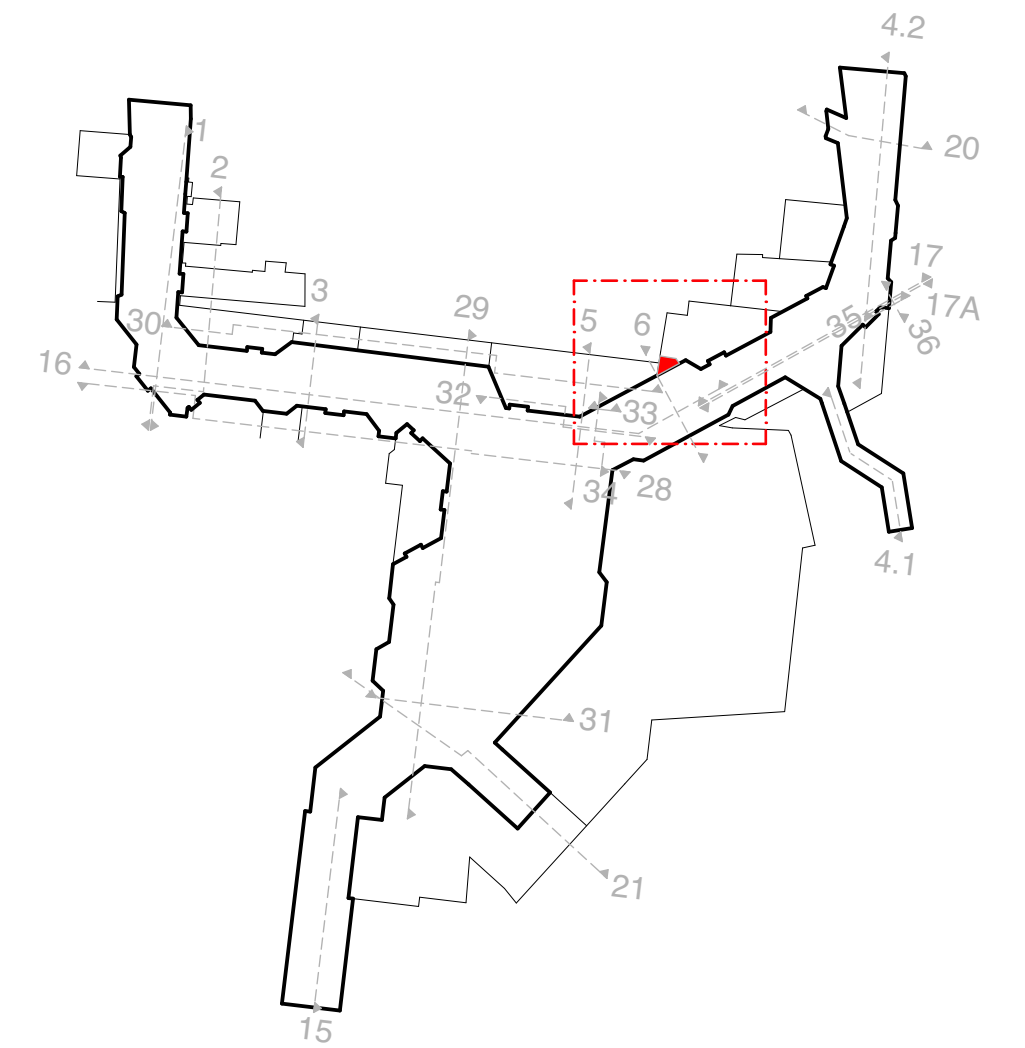

- LEGENDE**
- Bestand
 - Abbruch Bestand
 - Konstruktion neu
 - nachfolg. Gewerke
 - Trasse Elektro
 - HLS
 - Heizung Vorl.
 - Heizung Rückl.

Das Bauwerk wurde vor Planerstellung nicht vermessen. Alle Maße sind daher vom Auftragnehmer verantwortlich zu überprüfen. Festgestellte Abweichungen sind der Bauleitung umgehend mitzuteilen.

DETAILÜBERSICHT

LD4 - WC1, FL1 Metzgerei
A_{UG2} = 4,2m²
A_{UG2} NEU = 4,2m²

NR.	DATUM	REVISIONEN	DURCH	GEPRÜFT	GRUPPENL.
20	07.10.2026	Plangrundlage für Baumeister-LV	SU		
10	31.07.2026	Lorenz Index 1 - Übergabe an Fachplanung	SU		

U-BAHN NÜRNBERG

PLAN NR. U1	LORENZER PASSAGE WP Technikräume 04b Abwicklung + Grundriss
BW 213.260.056.20	
ERSTELLT FÜR: BA	MAISTAB: M: 1:20
NÜRNBERG, DEN 07.10.26	NÜRNBERG, DEN
	U-BAHNBAUAMT

Architectural floor plan of a room, likely a technical or utility space, showing various structural and technical details. The plan includes dimensions, elevations, and labels for different areas and components.



Dimensions and Elevation:

- Overall width: 13.55m (13.55⁵)
- Overall depth: 4.17m (4.17⁵)
- Room width (excluding walls): 11.35m (11.35⁵)
- Room depth (excluding walls): 1.67m (1.67⁵)
- Room width (including walls): 12.45m (12.45⁵)
- Room depth (including walls): 1.10m (1.10⁵)
- Room width (including walls): 4.65m (4.65⁵)
- Room depth (including walls): 1.67m (1.67⁵)
- Room width (including walls): 6.35m (6.35⁵)
- Room depth (including walls): 3.45m (3.45⁵)

Technical Details and Labels:

- Trasse D** (Duct D)
- HLS** (Heizung/Luftschaltung)
- F90** (Fire rating)
- Kameratechnik** (Camera technology)
- Entrauchung Müllraum + Trasse Elektro** (Smoke extraction waste room + electrical duct)
- F90-A Wand** (Fire-rated wall)
- Stütze (nachr. Darstellung)** (Support (after representation))
- Schrägwand (verkürzte Darst.)** (Sloped wall (shortened representation))
- Bodenablauf** (Floor drain)
- In Gefälle verlegt zum Bodenablauf mit AIV** (Laid in slope to floor drain with AIV)
- In Gefälle verlegt zum Bodenablauf mit AIV** (Laid in slope to floor drain with AIV)
- Raum hinter Lichtwand** (Room behind light wall)
- bereits ausbetoniert** (already concreted)
- (0.00) 299.00** (Elevation)
- (-0.09) 298.91** (Elevation)
- (-0.45) 298.55** (Elevation)
- (0.30) 299.30** (Elevation)
- 302.39 (3.39)** (Elevation)

9010

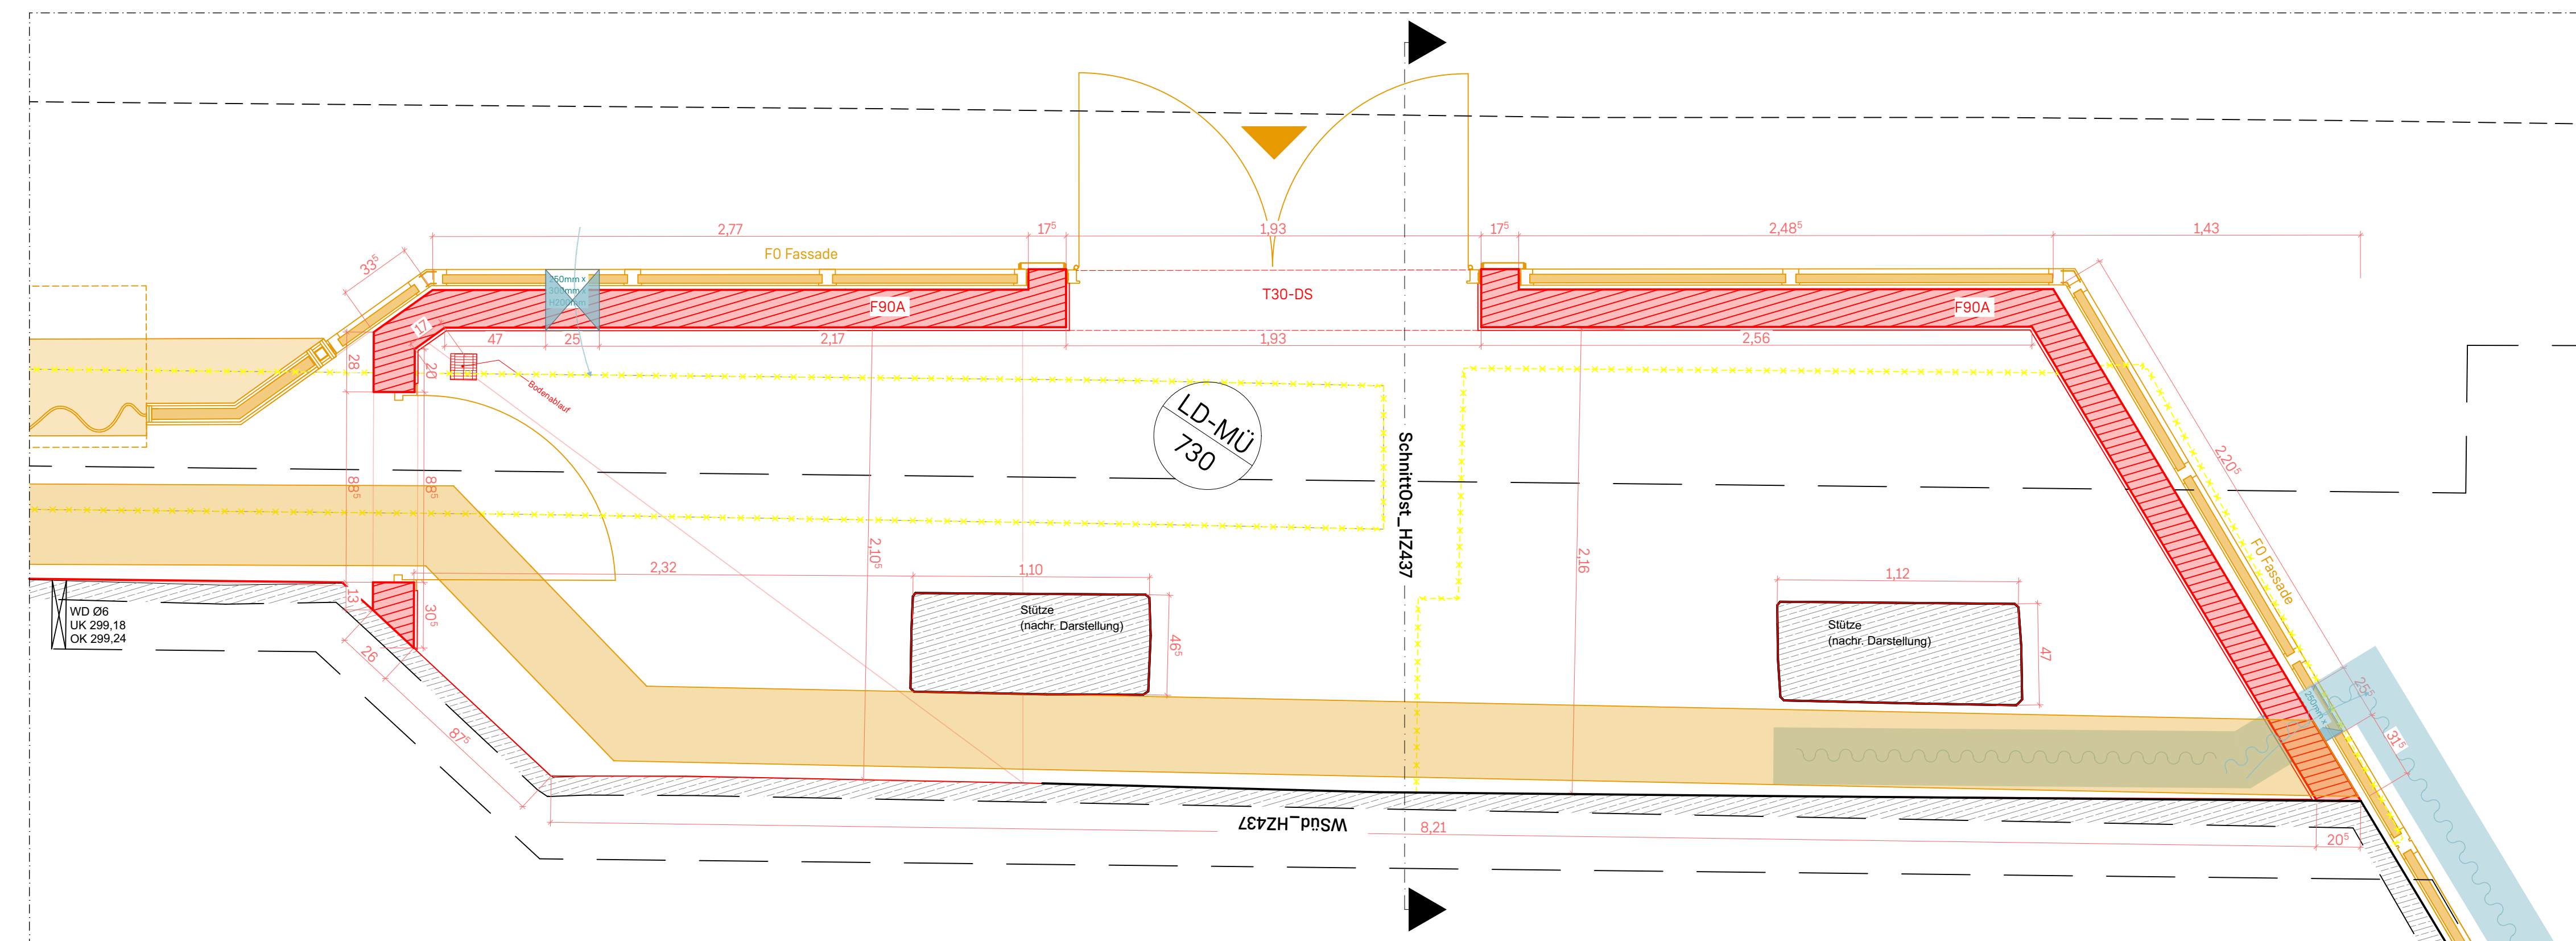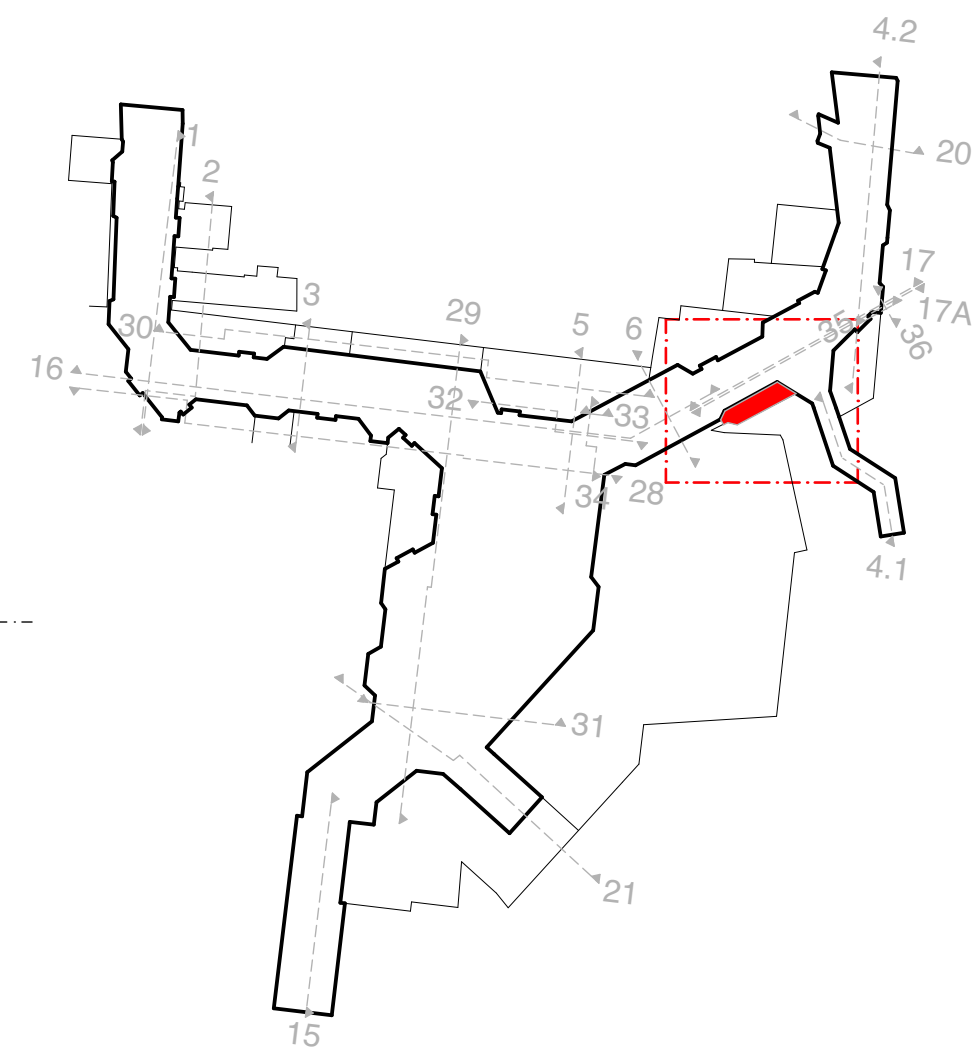

—	Bestand	—	nachfolg. Gewerke	—	HLS
-X-X-X-X	Abbruch Bestand		Trasse Elektro	—	Heizung Vorl.
—	Konstruktion neu		Automaten/Bilds.	—	Heizung Rückl.


Das Bauwerk wurde vor Planerstellung nicht vermessen. Alle Maße sind daher vom Auftragnehmer verantwortlich zu überprüfen. Festgestellte Abweichungen sind der Bauleitung umgehend mitzuteilen.

$$A_{UG2\text{ NEU}} = 17\text{m}^2$$

20	07.10.2026	Plangrundlage für Baumeister-LV	su		
10	31.07.2026	Lorenz Index 1 - Übergabe an Fachplanung	su		
Nr.	Datum	Revisionen	Durch	Geprüft	GruppenN.



U-BAHN NÜRNBERG

PLAN NR. <u>U1</u>		LORENZER PASSAGE	
		WP Technikräume	
<u>BW 213.260.057.20</u>		LD-Mü 730 Abwicklung + Grundriss	
ERSTELLT FÜR:		MAßSTAB: M: 1:20	DATUM
BA	BEARB.		NAMÉ
	GEZ.		
	GEPR.		
NÜRNBERG, DEN <u>07.10.26</u>		NÜRNBERG, DEN _____	
		U-BAHNBAUAMT	

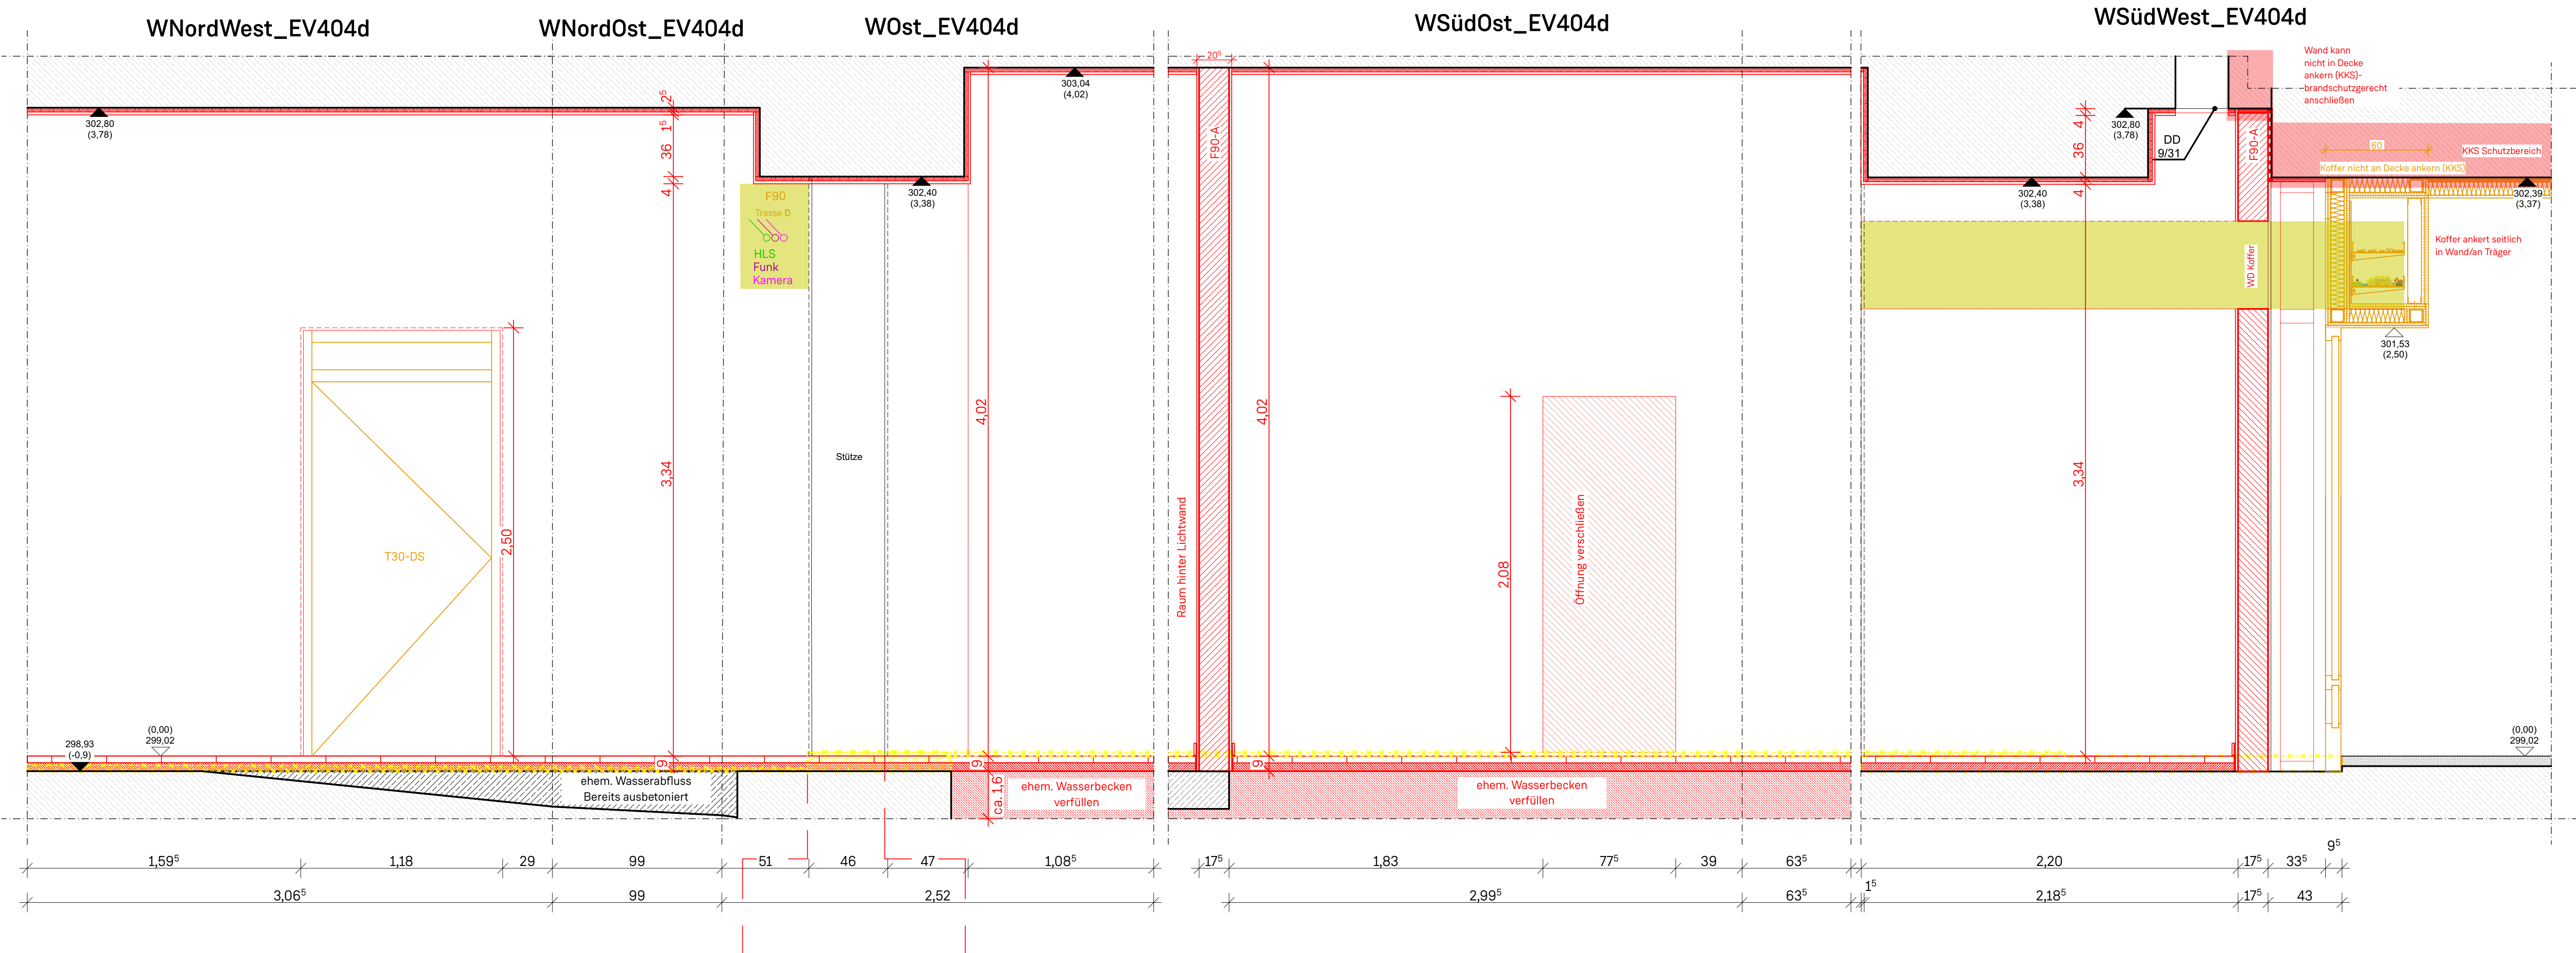

EV404d - Technik
AUG2 NEU = 11m²

Länge Umfang/Abwicklung: 15m
Höhe: 3,8/4,0m UK UZ: 3,4m
Zuständigkeit: VAG
Boden: Betonwerksteinplatten 30x30x4cm Trasszementbettung,
Wand: KS-Mauerwerk 17,5cm MGIIa, Kalkzementputz Q2 15mm, geglättet, Silikatfarbe weiß RAL 9010,
KS-MW(Bestand) gipshalt. Sanierputz Q2 15mm, geglättet, Dispersionsfarbe weiß RAL 9010
StB (Bestand) OS2-Beschichtung weiß RAL 9010
Decke: Brandschutzdämmplatte 25mm, Putzträger Kalkzementputz 15mm Q2 geglättet, Silikatfarbe
weiß RAL 9010

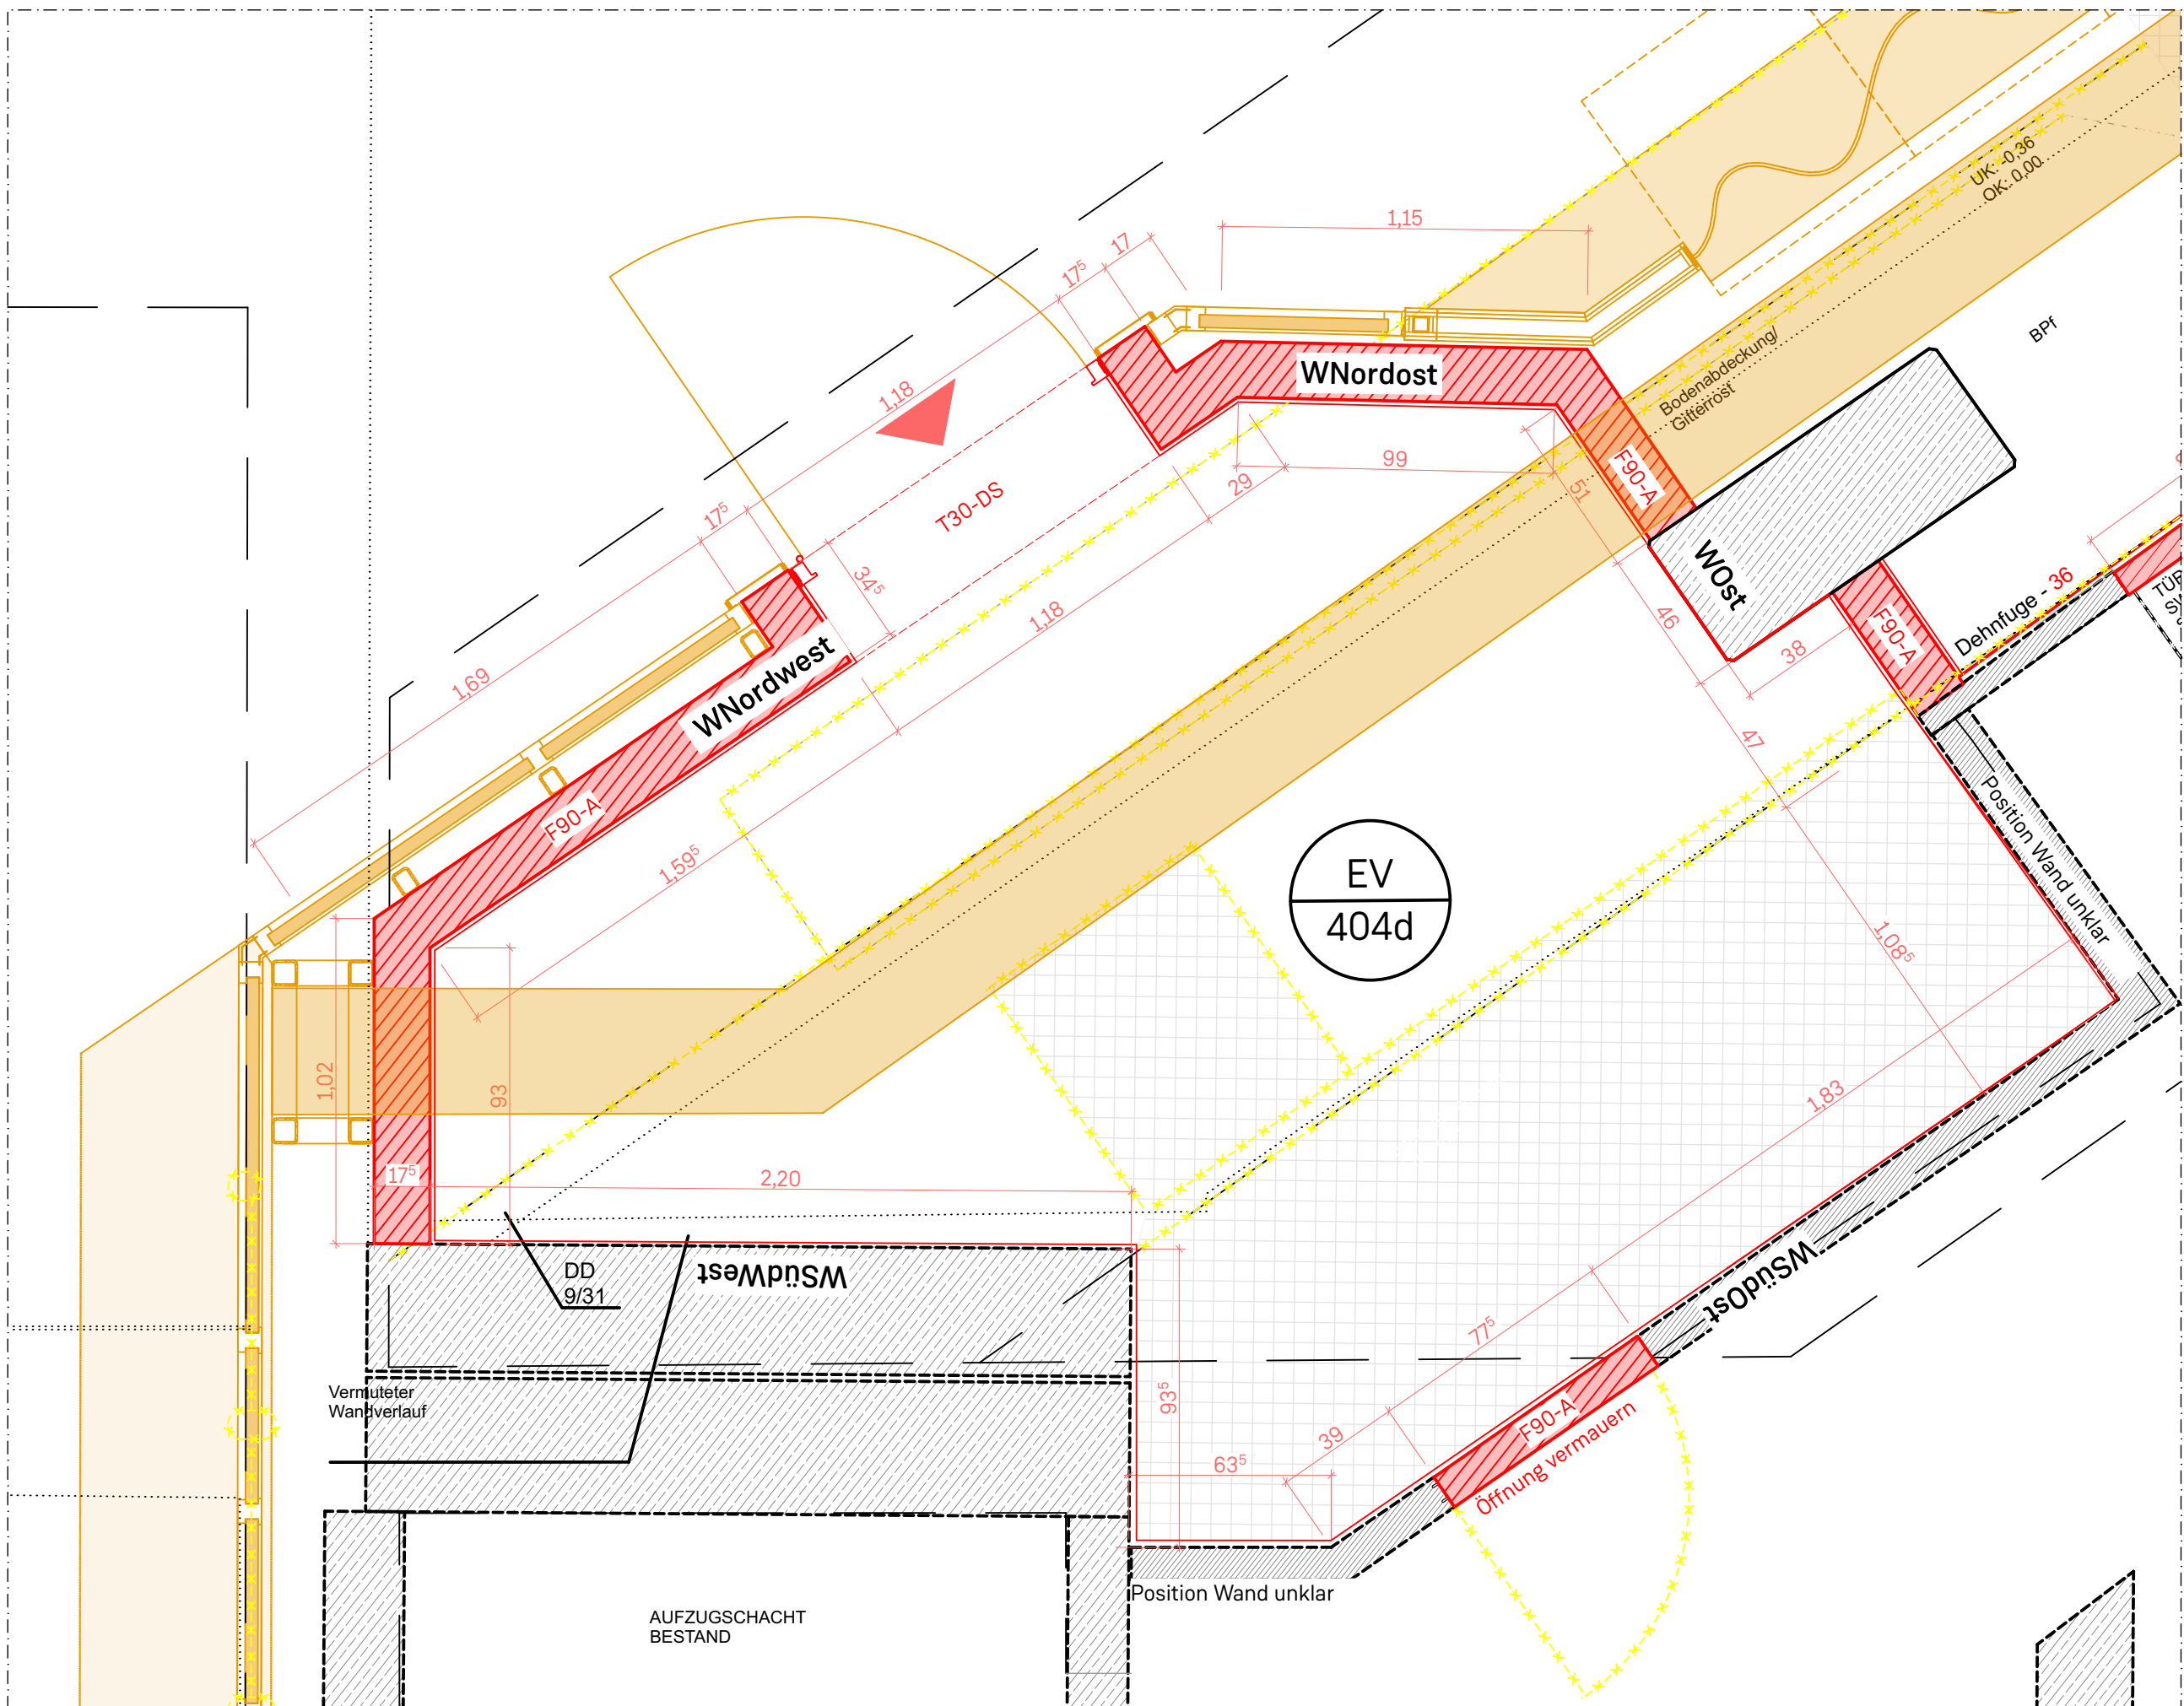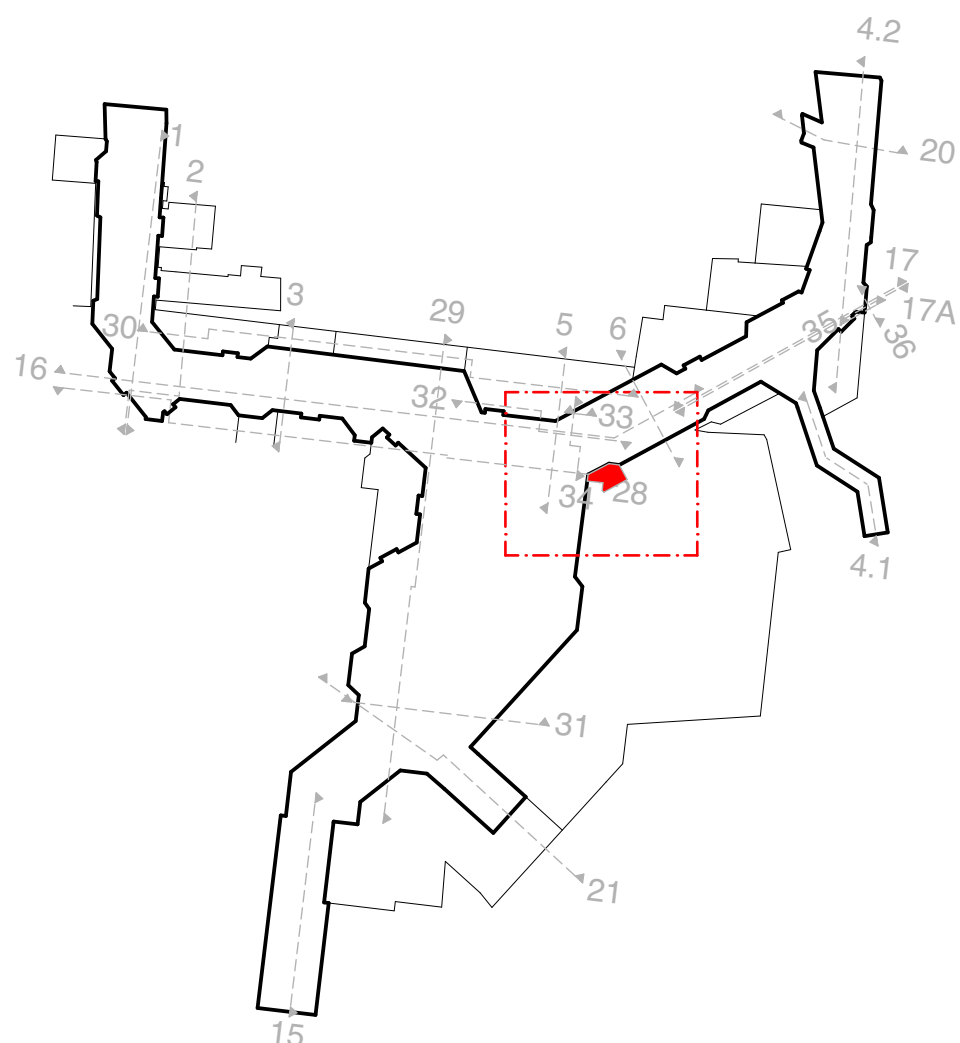

LEGENDE		
—	Bestand	nachfolg. Gewerke
-x-x-x-	Abbruch Bestand	Trasse Elektro
—	Konstruktion neu	Automaten/Bilds.
—		HLS
—		Kameratechnik
—		Funktechnik

Das Bauwerk wurde vor Planerstellung nicht vermessen. Alle Maße sind daher vom Auftragnehmer verantwortlich zu überprüfen. Festgestellte Abweichungen sind der Bauleitung umgehend mitzuteilen.

DETAILÜBERSICHT


EV 404d Technik
AUG2 NEU = 10m²

NR.	DATUM	REVISIONEN	DURCH	GEPRÜFT	GRUPPENL.
20	07.10.2026	Plangrundlage für Baumeister-LV	SU		
10	31.07.2026	Lorenz Index 1 - Übergabe an Fachplanung	SU		

U-BAHN NÜRNBERG

PLAN NR. U1	LORENZER PASSAGE WP Technikräume
BW 213.260.058.20	EV 404d Abwicklung + Grundriss
ERSTELLT FÜR: BA	MAISTAB: M: 1:20
NÜRNBERG, DEN 07.10.26	DATUM NAME
	BEARB. GEZ.
	GEPR.
	NÜRNBERG, DEN
	U-BAHNBAUAMT

WSüdWest_EV 404a

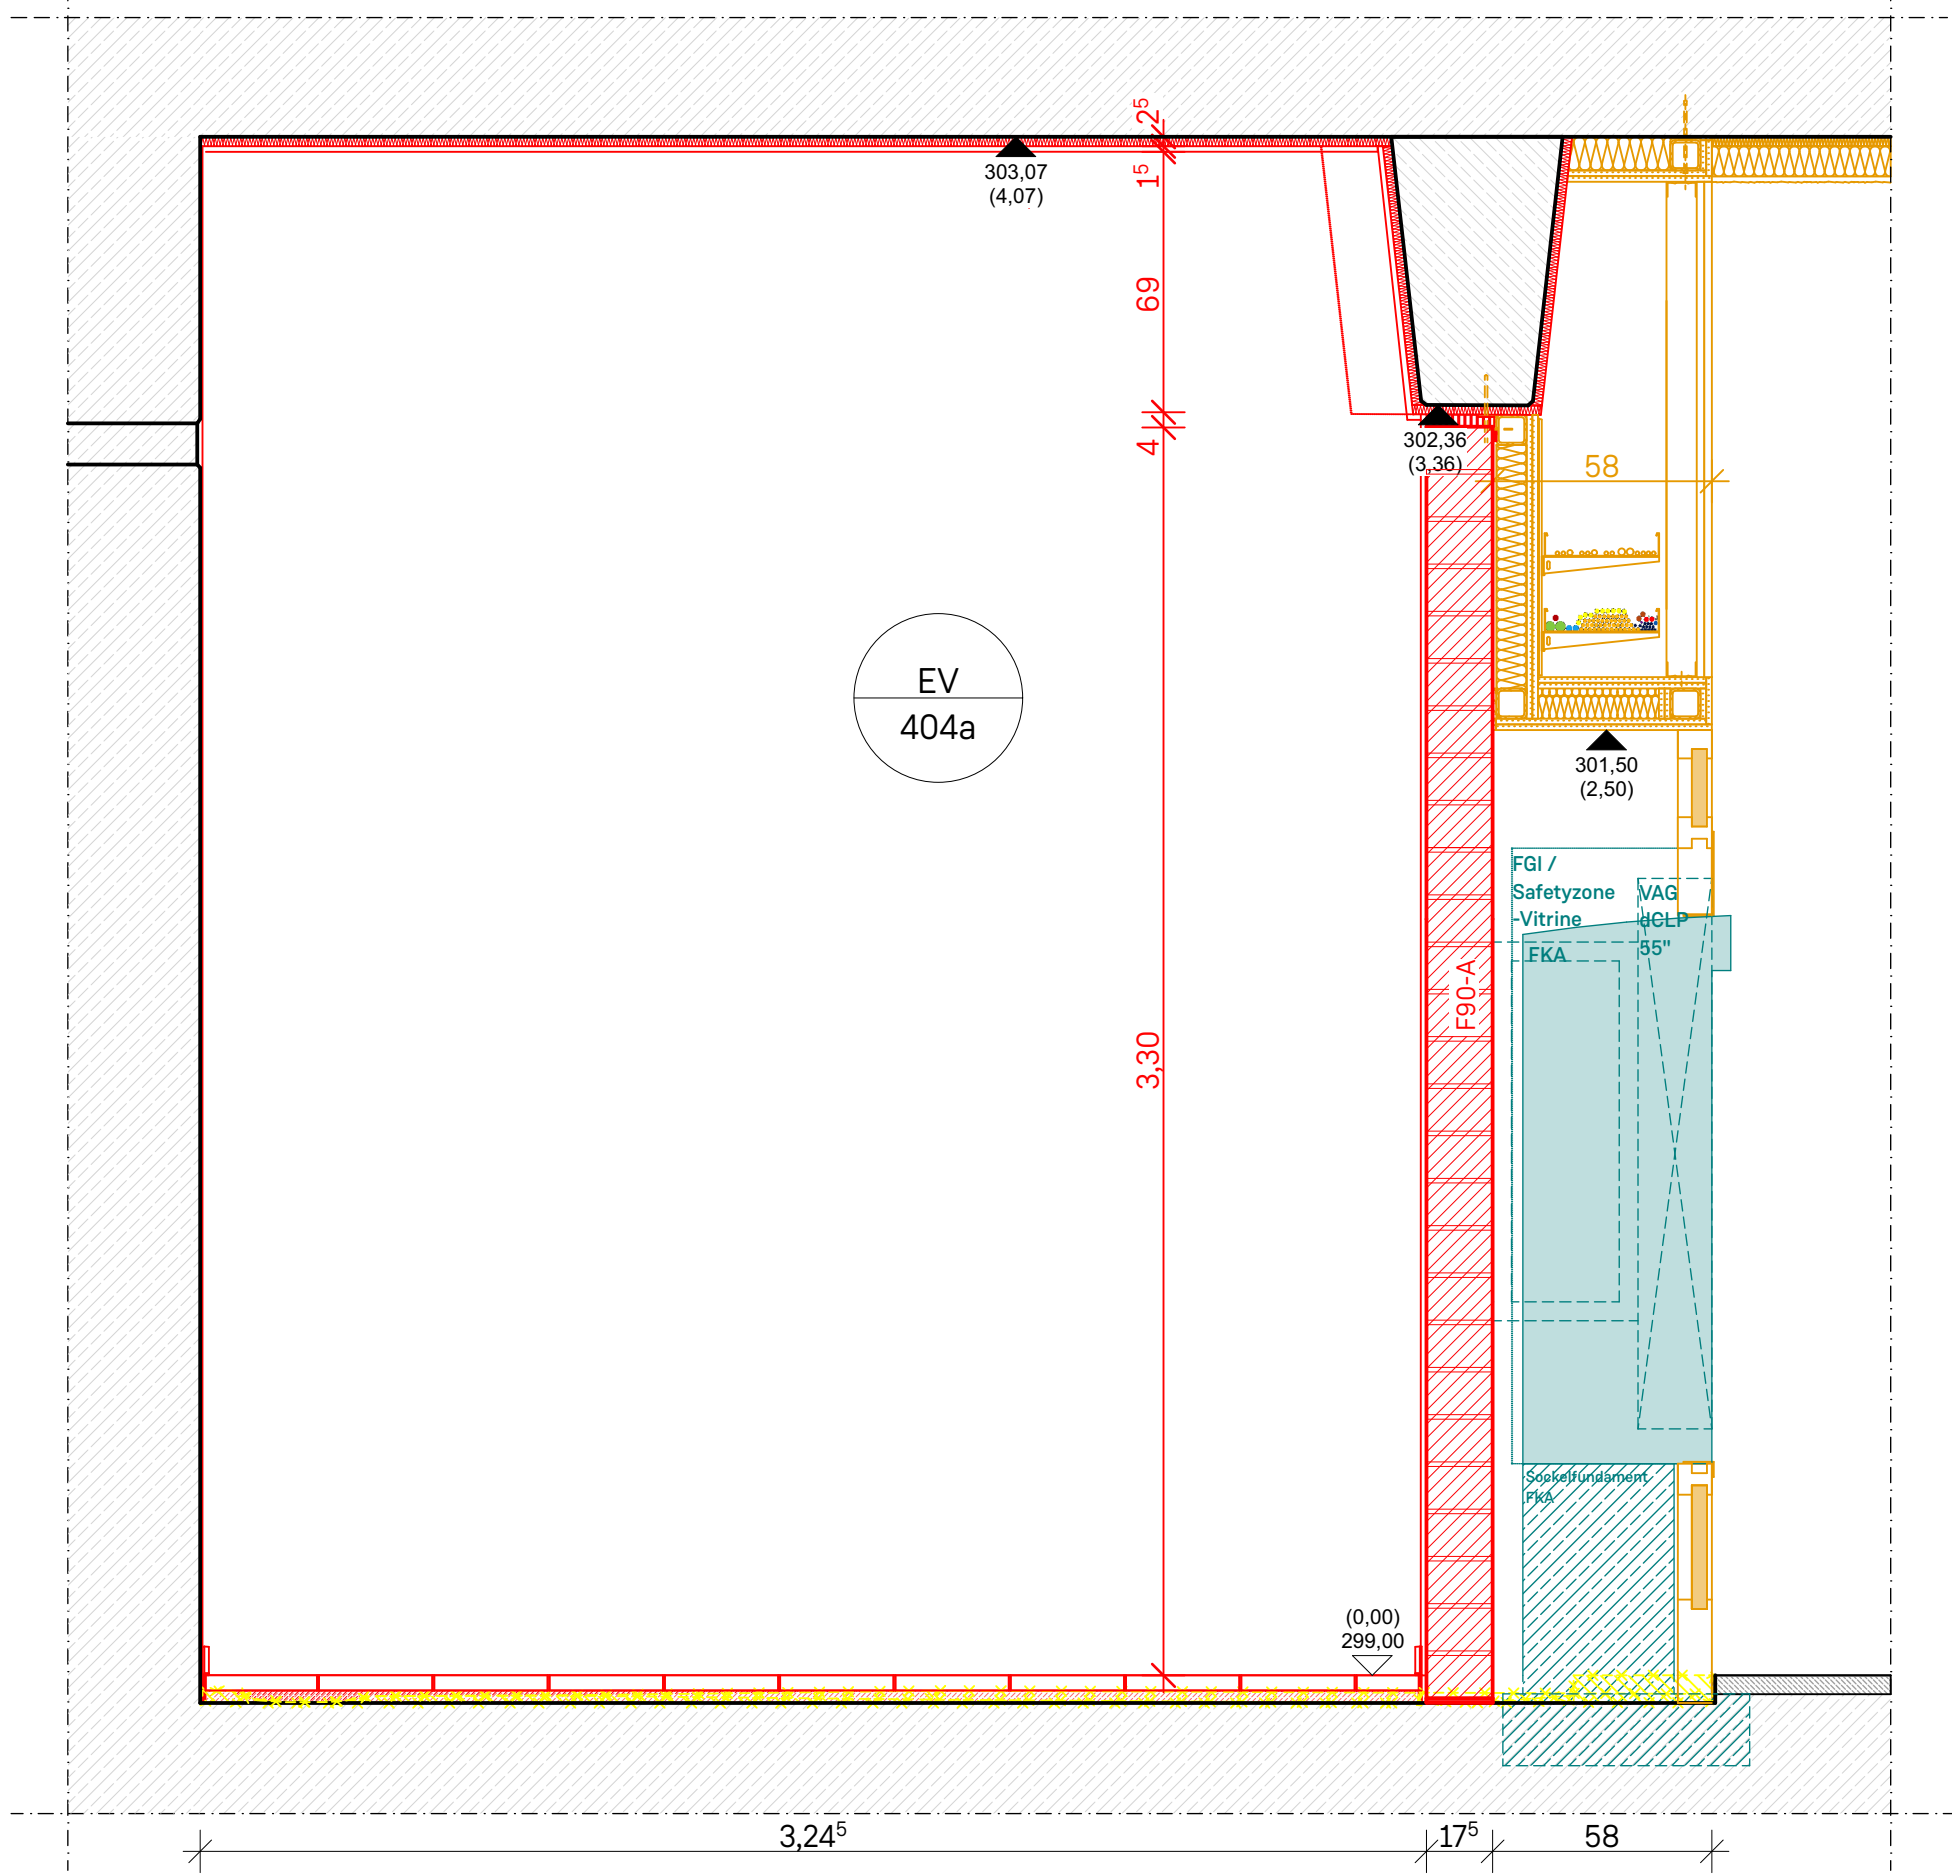

EV404a - Technik, UV

A_{UG2} = 13m² A_{UG2 NEU} = 10m²

Länge Umfang/Abwicklung: 15,5m

Höhe: 4,1m

Zuständigkeit: VAG

Boden: Betonwerksteinplatten 30x30x4cm

Trasszementbettung,Wand: KS-Mauerwerk

17,5cm MGIIa, Kalkzementputz Q2 15mm,

geglättet, Silikatfarbe weiß RAL 9010,

StB (Bestand) OS2-Beschichtung weiß RAL

9010

Decke: Brandschutzdämmplatte 25mm,

Putzträger Kalkzementputz 15mm Q2 geglättet,

Silikatfarbe weiß RAL 9010

EV404b - Technik, SV

A_{UG2} = 15m² A_{UG2 NEU} = 12m²

Länge Umfang/Abwicklung: 15 m

Höhe: 4,1m

Zuständigkeit: VAG

Boden: Betonwerksteinplatten 30x30x4cm

Trasszementbettung

Wand: KS-Mauerwerk 17,5cm MGIIa,

Kalkzementputz Q2 15mm, geglättet, Silikatfarbe

weiß RAL 9010,



StB (Bestand) OS2-Beschichtung weiß RAL

9010

Decke: Brandschutzdämmplatte 25mm,

Putzträger Kalkzementputz 15mm Q2 geglättet,

Silikatfarbe weiß RAL 9010

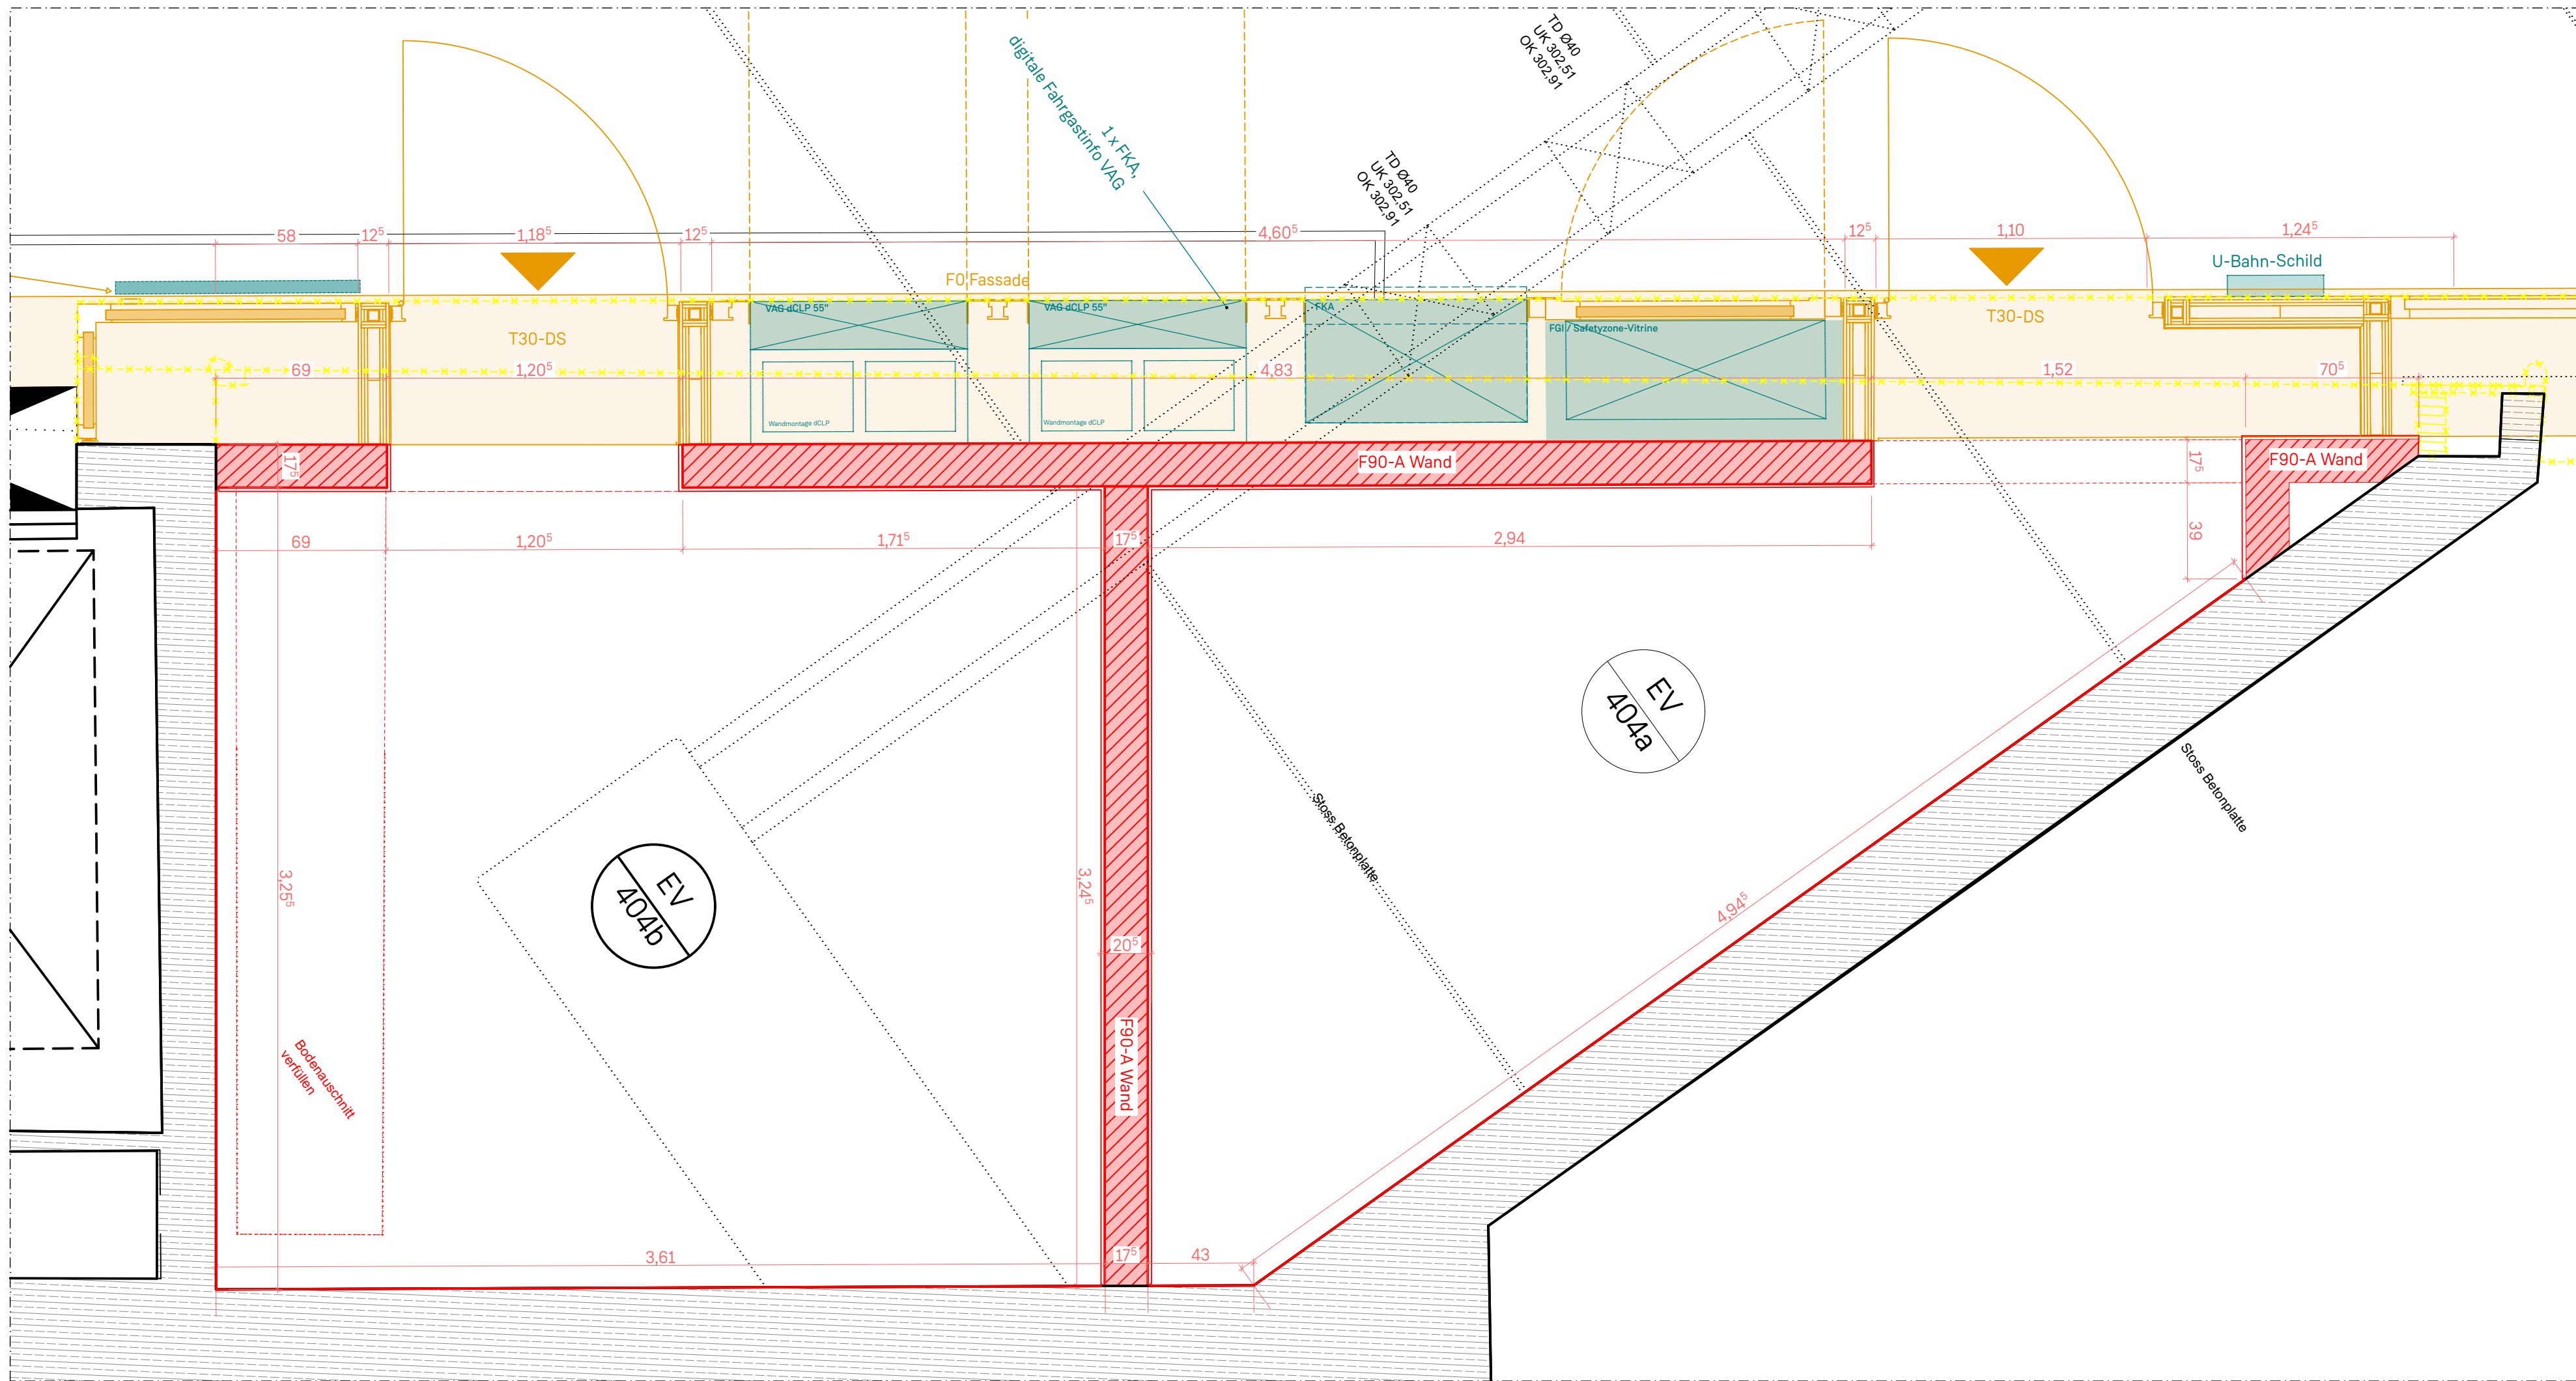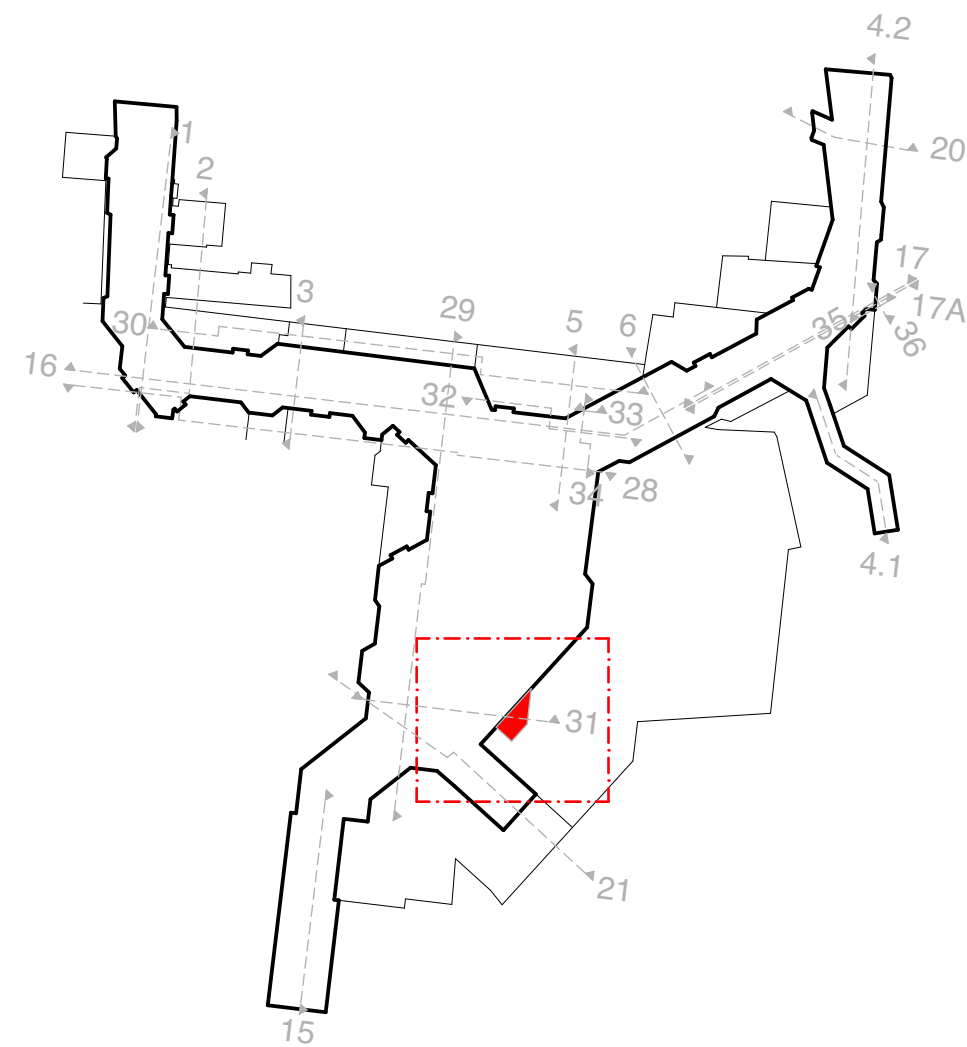

LEGENDE

- Bestand
- Abbruch Bestand
- Konstruktion neu
- nachfolg. Gewerke
- Trasse Elektro
- Automaten/Bilds.
- HLS
- Kameratechnik
- Funktechnik

Das Bauwerk wurde vor Planerstellung nicht vermessen. Alle Maße sind daher vom Auftragnehmer verantwortlich zu überprüfen. Festgestellte Abweichungen sind der Bauleitung umgehend mitzuteilen.

DETAILÜBERSICHT

EV404a - Technik, UV

A_{UG2} = 13m²

A_{UG2 NEU} = 10m²

betrieben durch: VAG

EV404b - Technik, SV

A_{UG2} = 15m²

A_{UG2 NEU} = 12m²


betrieben durch: VAG

NR.	DATUM	REVISIONEN	DURCH	GEPRÜFT	GRUPPENL.
20	07.10.2026	Plangrundlage für Baumeister-LV	SU		
10	31.07.2026	Lorenz Index 1 - Übergabe an Fachplanung	SU		

U-BAHN NÜRNBERG

PLAN NR. U1	LORENZER PASSAGE WP Technikräume
BW 213.260.059.20	EV 404a+b 1.Abwicklung + Grundriss
ERSTELLT FÜR: BA	MAISTAB: M: 1:50, 1:20
NÜRNBERG, DEN 07.10.26	NÜRNBERG, DEN
	U-BAHNBAUAMT

WNordWest_EV 404ab

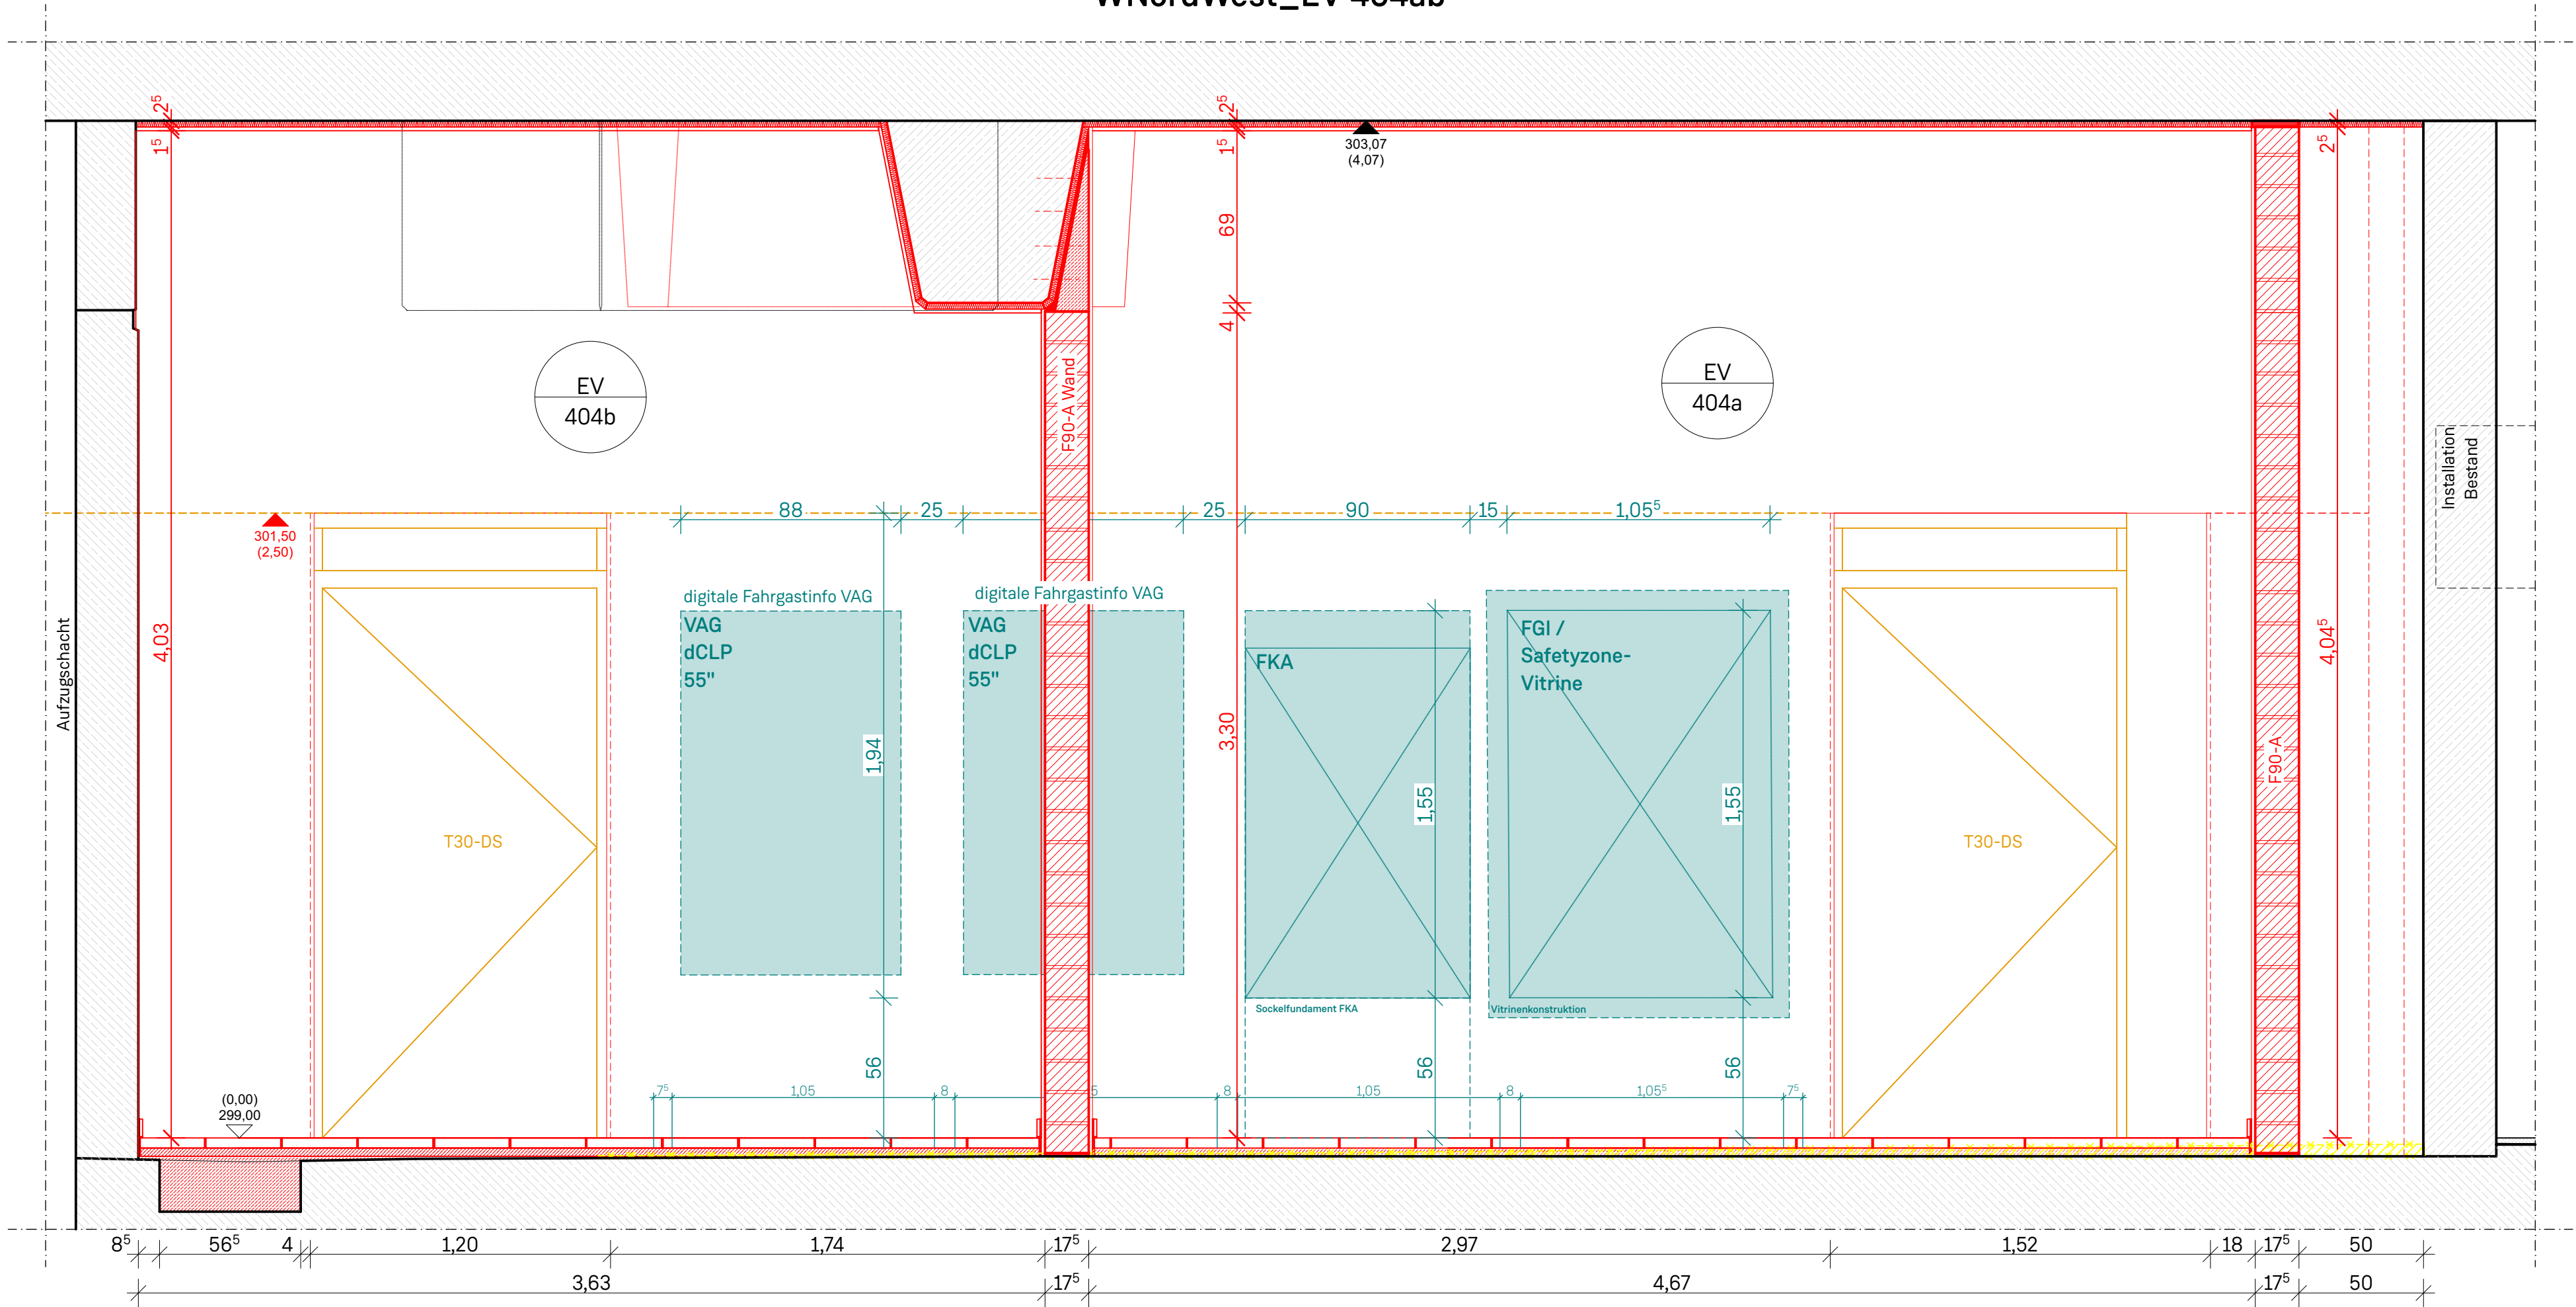

EV404a - Technik, UV

A_{UG2} = 13m² A_{UG2 NEU} = 10m²

Länge Umfang/Abwicklung: 15,5m

Höhe: 4,1m

Zuständigkeit: VAG

Boden: Betonwerksteinplatten 30x30x4cm

Trasszementbettung, Wand: KS-Mauerwerk

17,5cm MGIIa, Kalkzementputz Q2 15mm,

geglättet, Silikatfarbe weiß RAL 9010,

StB (Bestand) OS2-Beschichtung weiß RAL

9010

Decke: Brandschutzdämmplatte 25mm,

Putzträger Kalkzementputz 15mm Q2 geglättet,

Silikatfarbe weiß RAL 9010

EV404b - Technik, SV

A_{UG2} = 15m² A_{UG2 NEU} = 12m²

Länge Umfang/Abwicklung: 15 m

Höhe: 4,1m

Zuständigkeit: VAG

Boden: Betonwerksteinplatten 30x30x4cm

Trasszementbettung

Wand: KS-Mauerwerk 17,5cm MGIIa,

Kalkzementputz Q2 15mm, geglättet, Silikatfarbe

weiß RAL 9010,



StB (Bestand) OS2-Beschichtung weiß RAL

9010

Decke: Brandschutzdämmplatte 25mm,

Putzträger Kalkzementputz 15mm Q2 geglättet,

Silikatfarbe weiß RAL 9010

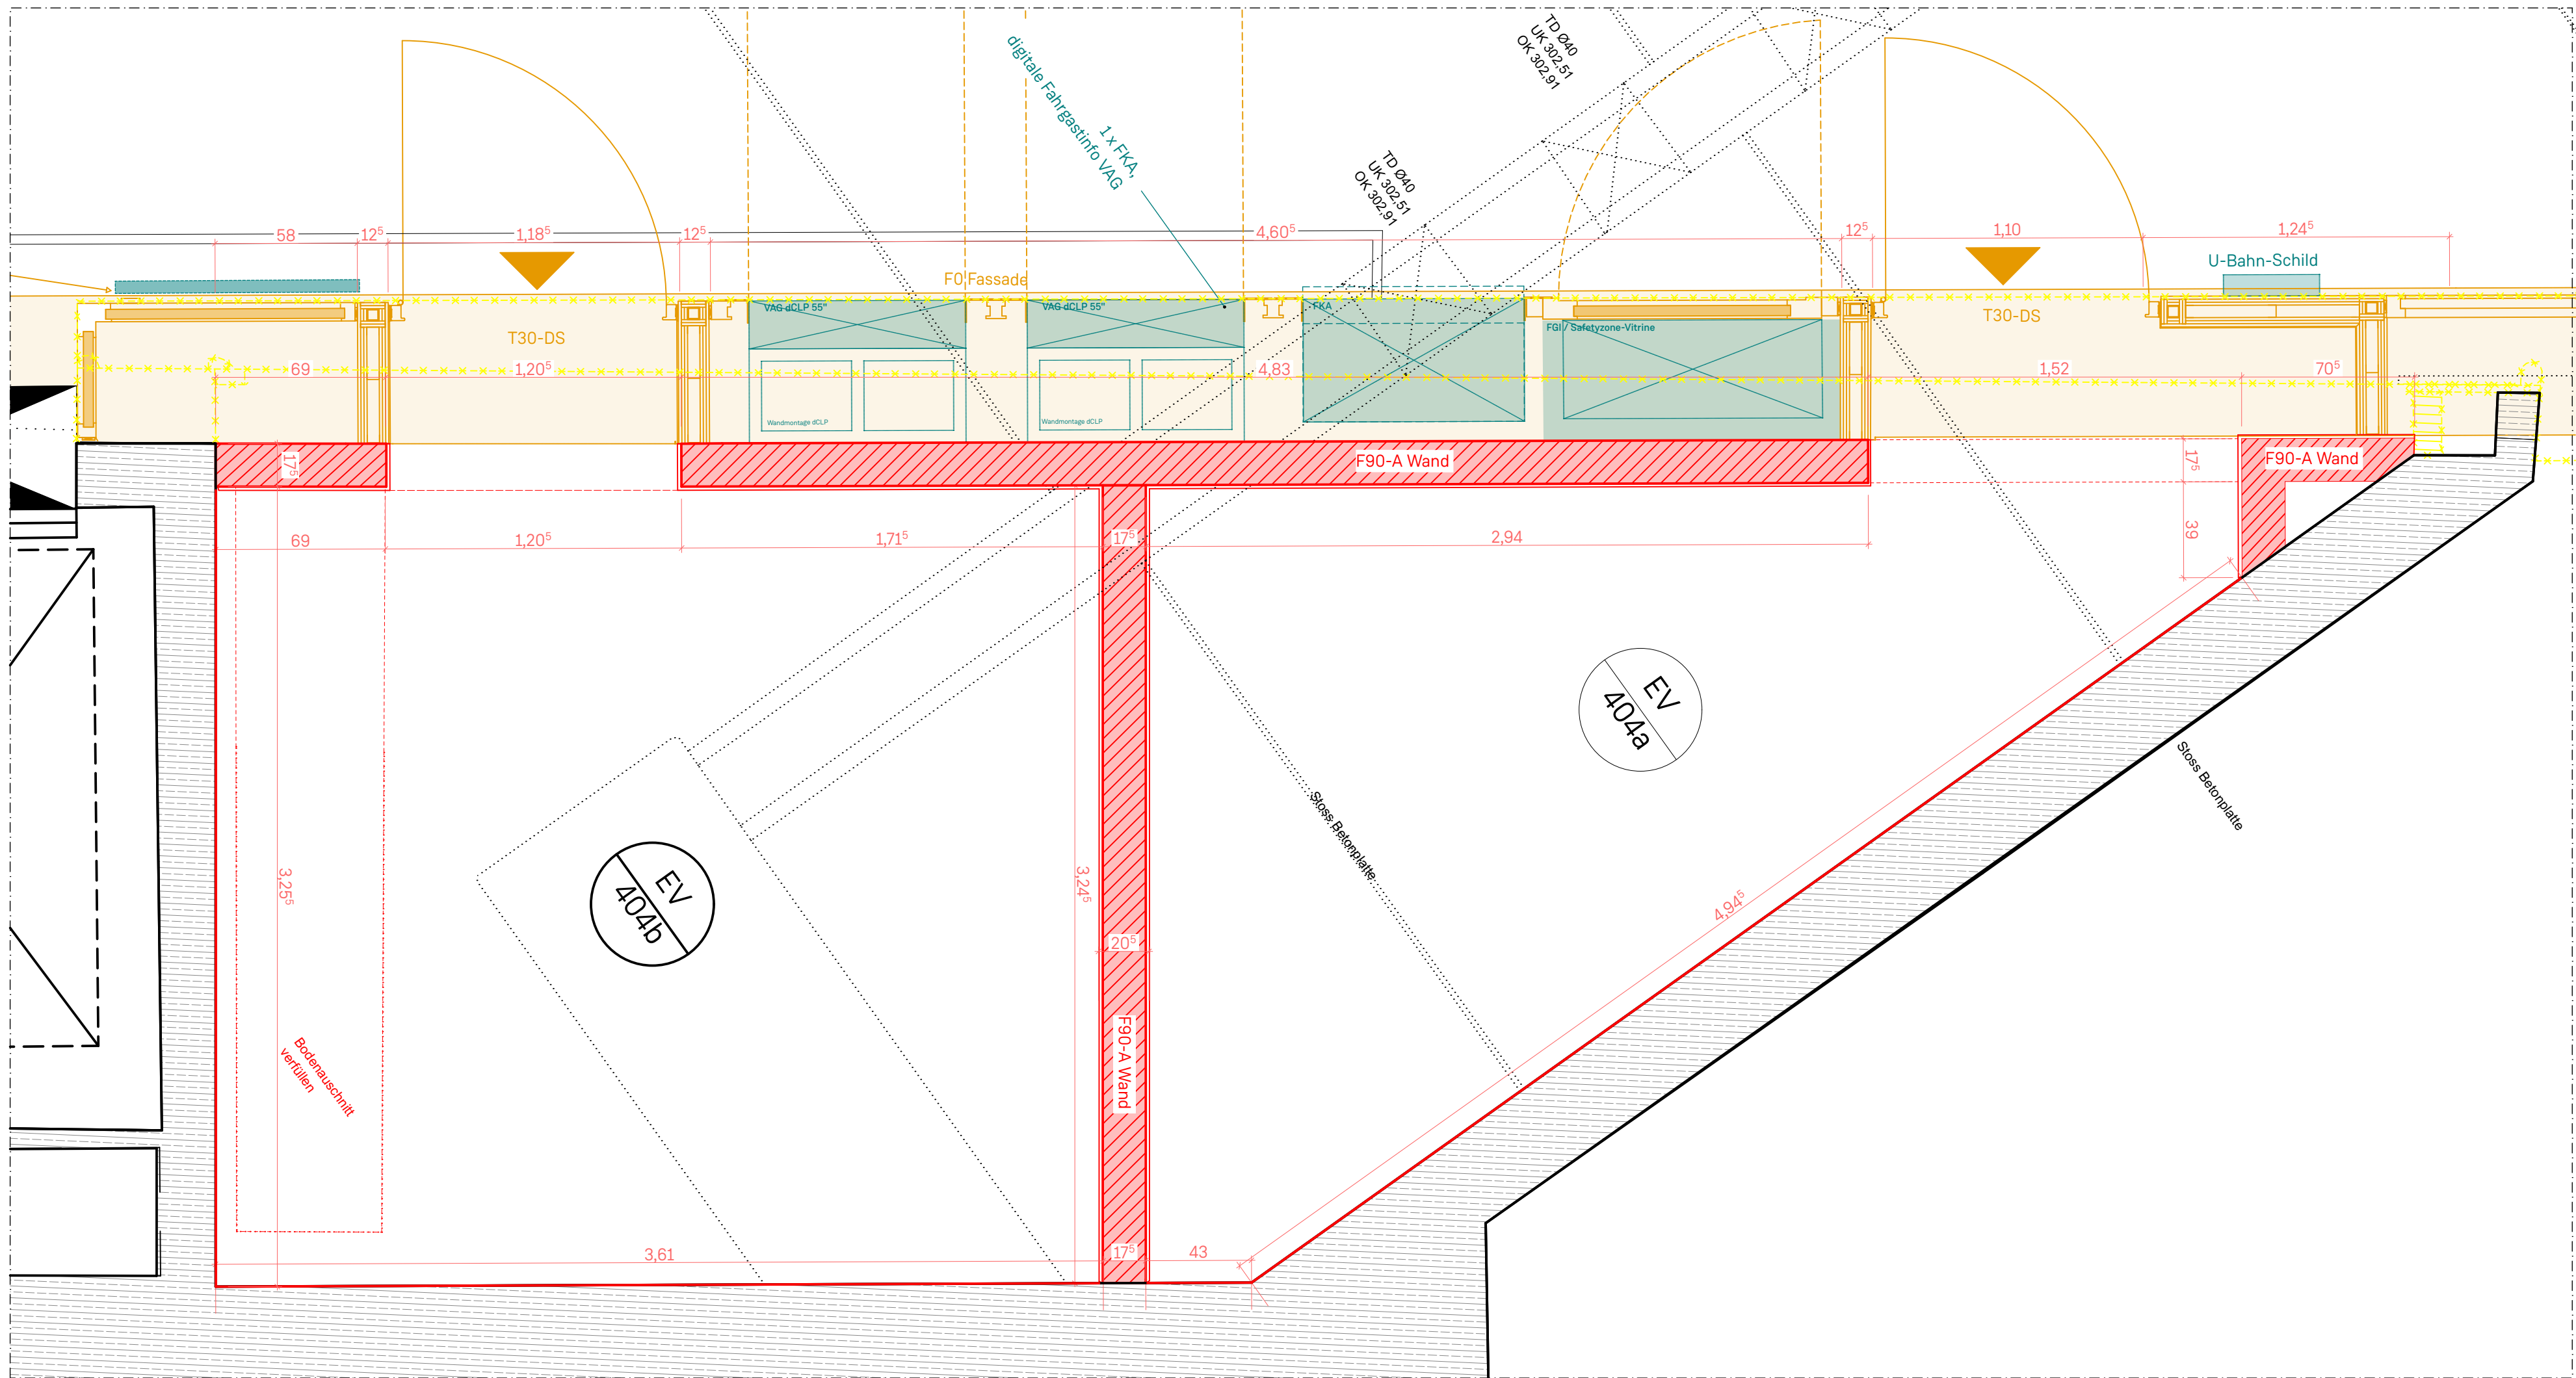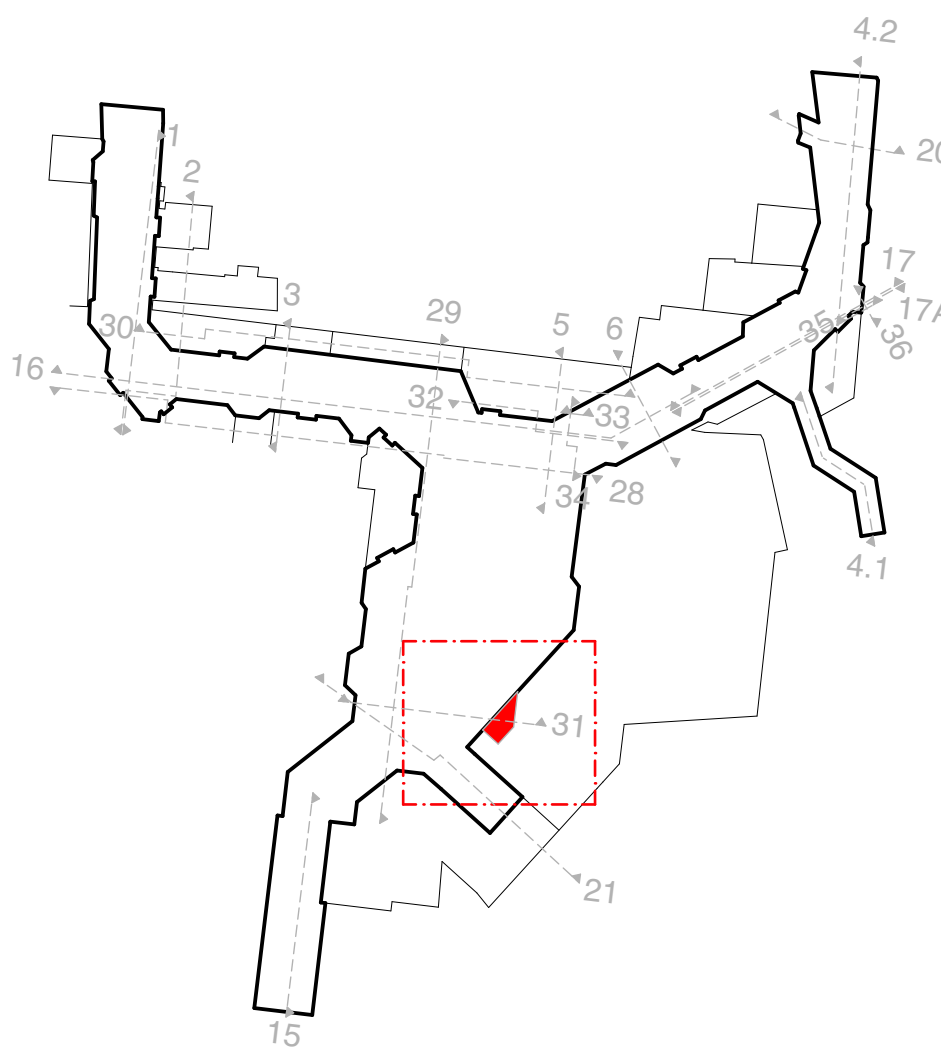

LEGENDE

- Bestand
- Abbruch Bestand
- Konstruktion neu
- nachfolg. Gewerke
- Trasse Elektro
- Automaten/Bilds.
- HLS
- Kameratechnik
- Funktechnik

Das Bauwerk wurde vor Planerstellung nicht vermessen. Alle Maße sind daher vom Auftragnehmer verantwortlich zu überprüfen. Festgestellte Abweichungen sind der Bauleitung umgehend mitzuteilen.

DETAILÜBERSICHT

EV404a - Technik, UV

A_{UG2} = 13m²

A_{UG2 NEU} = 10m²

betrieben durch: VAG

EV404b - Technik, SV

A_{UG2} = 15m²



A_{UG2 NEU} = 12m²

betrieben durch: VAG

Nr.	Datum	Revisionen	Durch	Geprüft	Gruppen
20	07.10.2026	Plangrundlage für Baumeister-LV			SU
10	31.07.2026	Lorenz Index 1 - Übergabe an Fachplanung			SU

U-BAHN NÜRNBERG


PLAN NR. U1	LORENZER PASSAGE WP Technikräume
BW 213.260.060.20	EV 404a+b 2.Abwicklung + Grundriss
ERSTELLT FÜR: BA	MAISTAB: M: 1:20
NÜRNBERG, DEN 07.10.26	NÜRNBERG, DEN
	U-BAHNBAUAMT

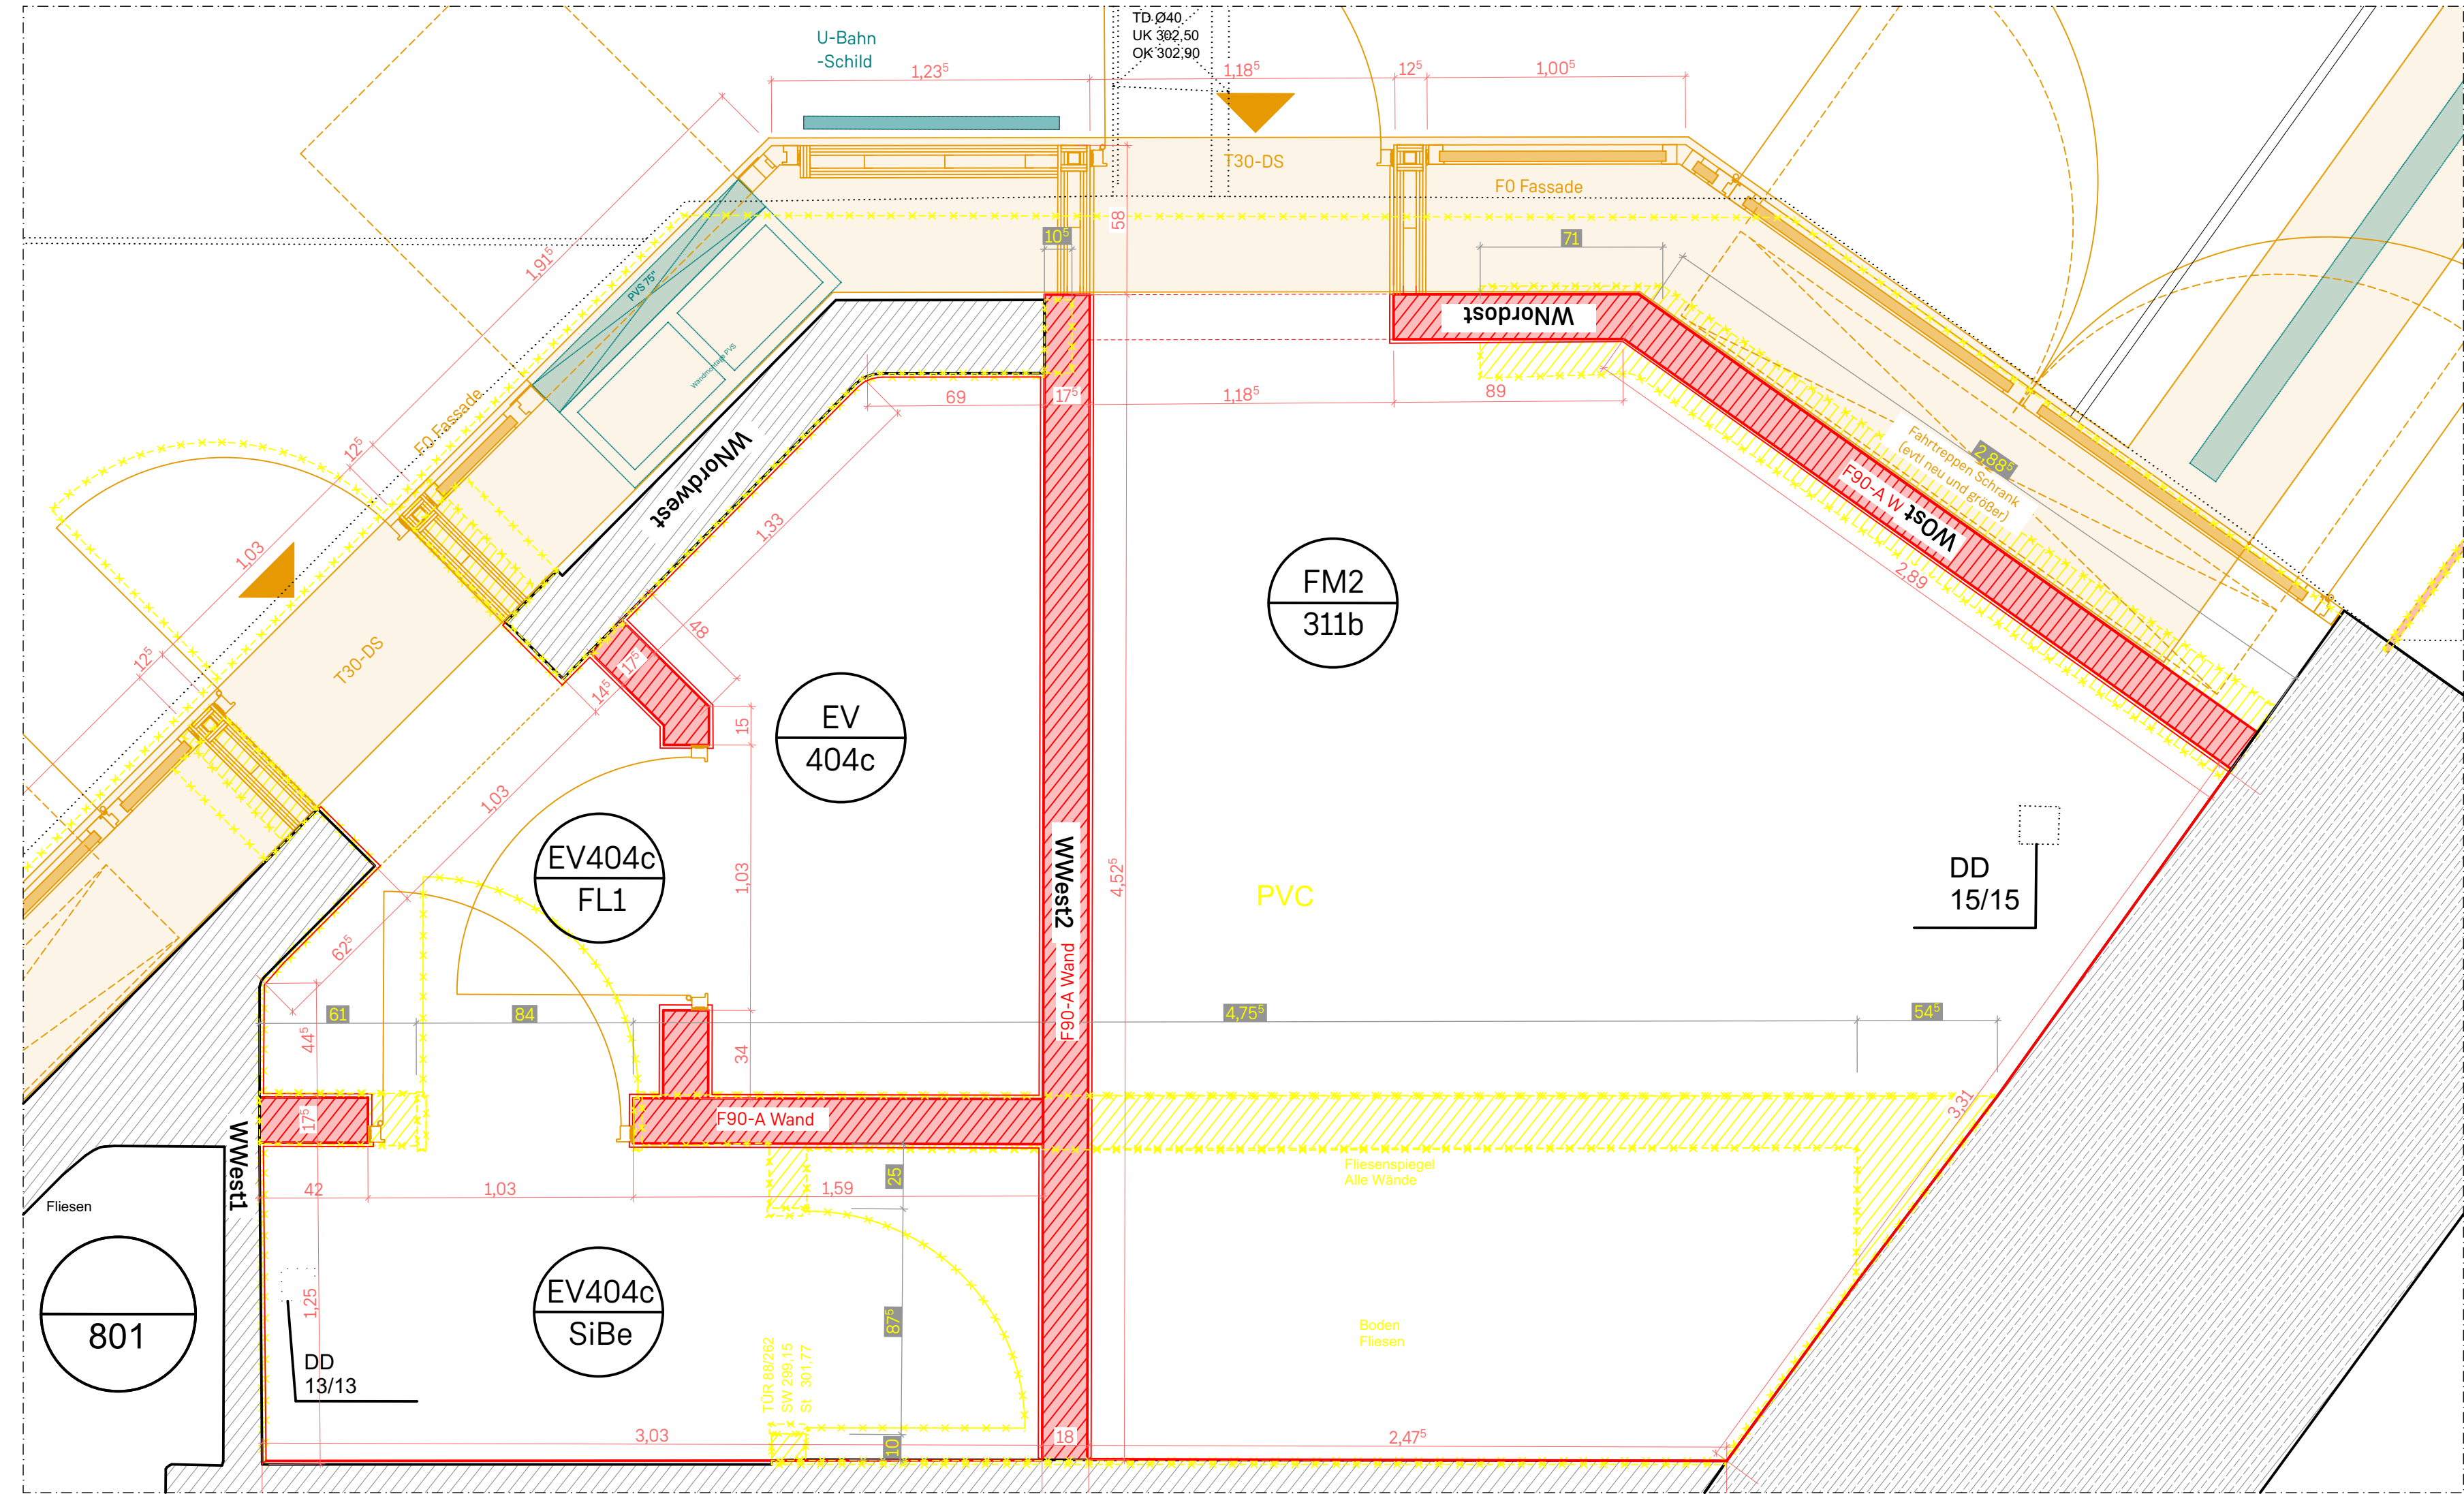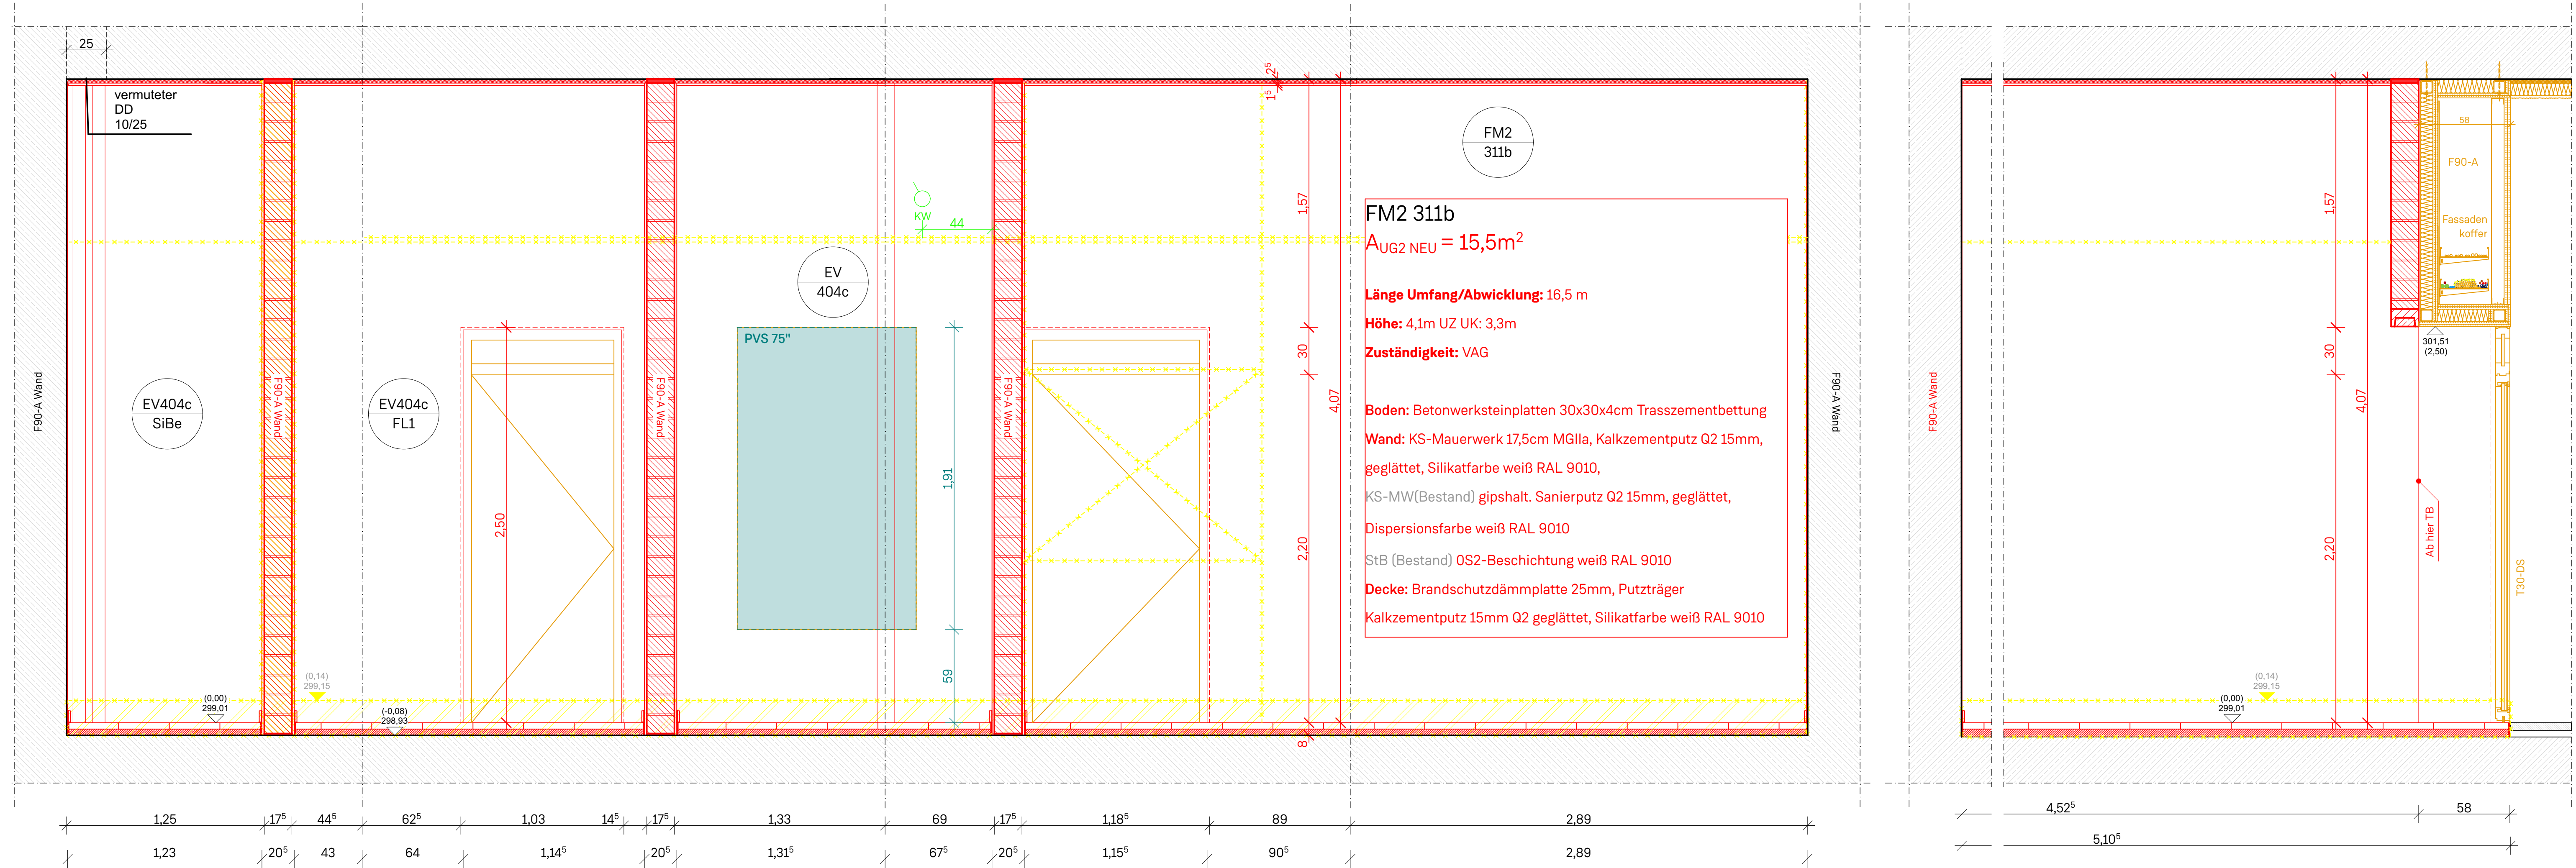

EV404c/SiBe
AUG2 NEU = 9m²

Länge Umfang/Abwicklung: 21 m
Höhe: 4,1m UZ UK: 3,3m
Zuständigkeit: VAG

Boden: Betonwerksteinplatten 30x30x4cm Trasszementbettung
Wand: KS-Mauerwerk 17,5cm MGIIa, Kalkzementputz Q2 15mm, geglättet, Silikatfarbe weiß RAL 9010, KS-MW(Bestand) gipshalt. Sanierputz Q2 15mm, geglättet, Dispersionsfarbe weiß RAL 9010
StB (Bestand) OS2-Beschichtung weiß RAL 9010
Decke: Brandschutzdämmplatte 25mm, Putzträger Kalkzementputz 15mm Q2 geglättet, Silikatfarbe weiß RAL 9010

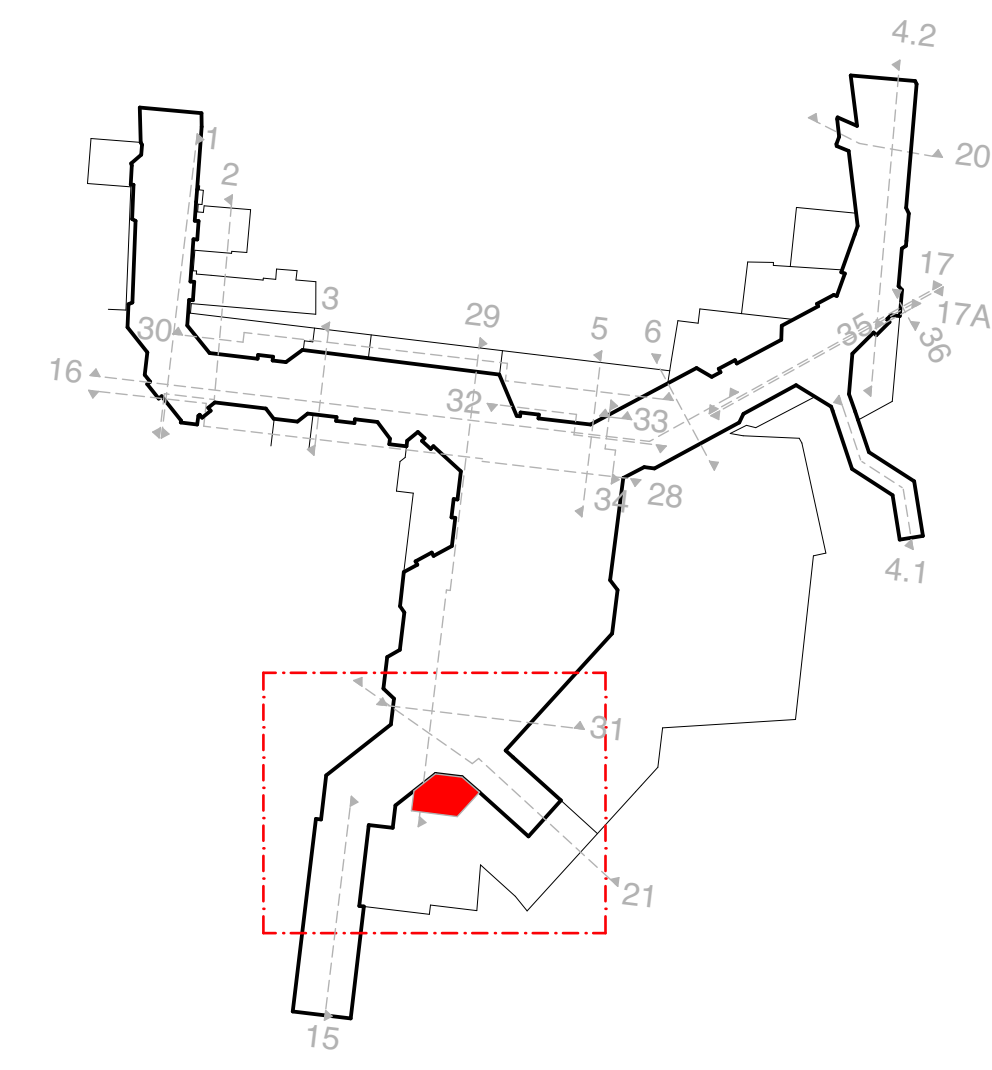

LEGENDE

—	Bestand	—	nachfolg. Gewerke	—	HLS
-x-x-x-	Abbruch Bestand	—	Trasse Elektro	—	Kameratechnik
—	Konstruktion neu	—	Automaten/Bilds.	—	Funktechnik

Das Bauwerk wurde vor Planerstellung nicht vermessen. Alle Maße sind daher vom Auftragnehmer verantwortlich zu überprüfen. Festgestellte Abweichungen sind der Bauleitung umgehend mitzuteilen.

DETAILÜBERSICHT

EV404c - Technik		FM2 311b - Technik	
AUG2 = 19m ²		AUG2 = 8m ²	
AUG2 NEU = 11m ²		AUG2 NEU = 15m ²	
betrieben durch: VAG		betrieben durch: VAG	


20	07.10.2026	Plangrundlage für Baumeister-LV	SU		
10	31.07.2026	Lorenz Index 1 - Übergabe an Fachplanung	SU		
NR.	DATUM	REVISIONEN	DURCH	GEPRÜFT	GRUPPENL.

U-BAHN NÜRNBERG


PLAN NR.	U1	LORENZER PASSAGE
		WP Technikräume
BW 213.260.061.20		EV 404c, FM2 311b Abwicklung + Grundriss

ERSTELLT FÜR:	MAßSTAB:	DATUM	NAME
BA	M: 1:20		
NÜRNBERG, DEN 07.10.26			

BEARB.		
GEZ.		
GEPR.		
NÜRNBERG, DEN		
U-BAHNBAUAMT		

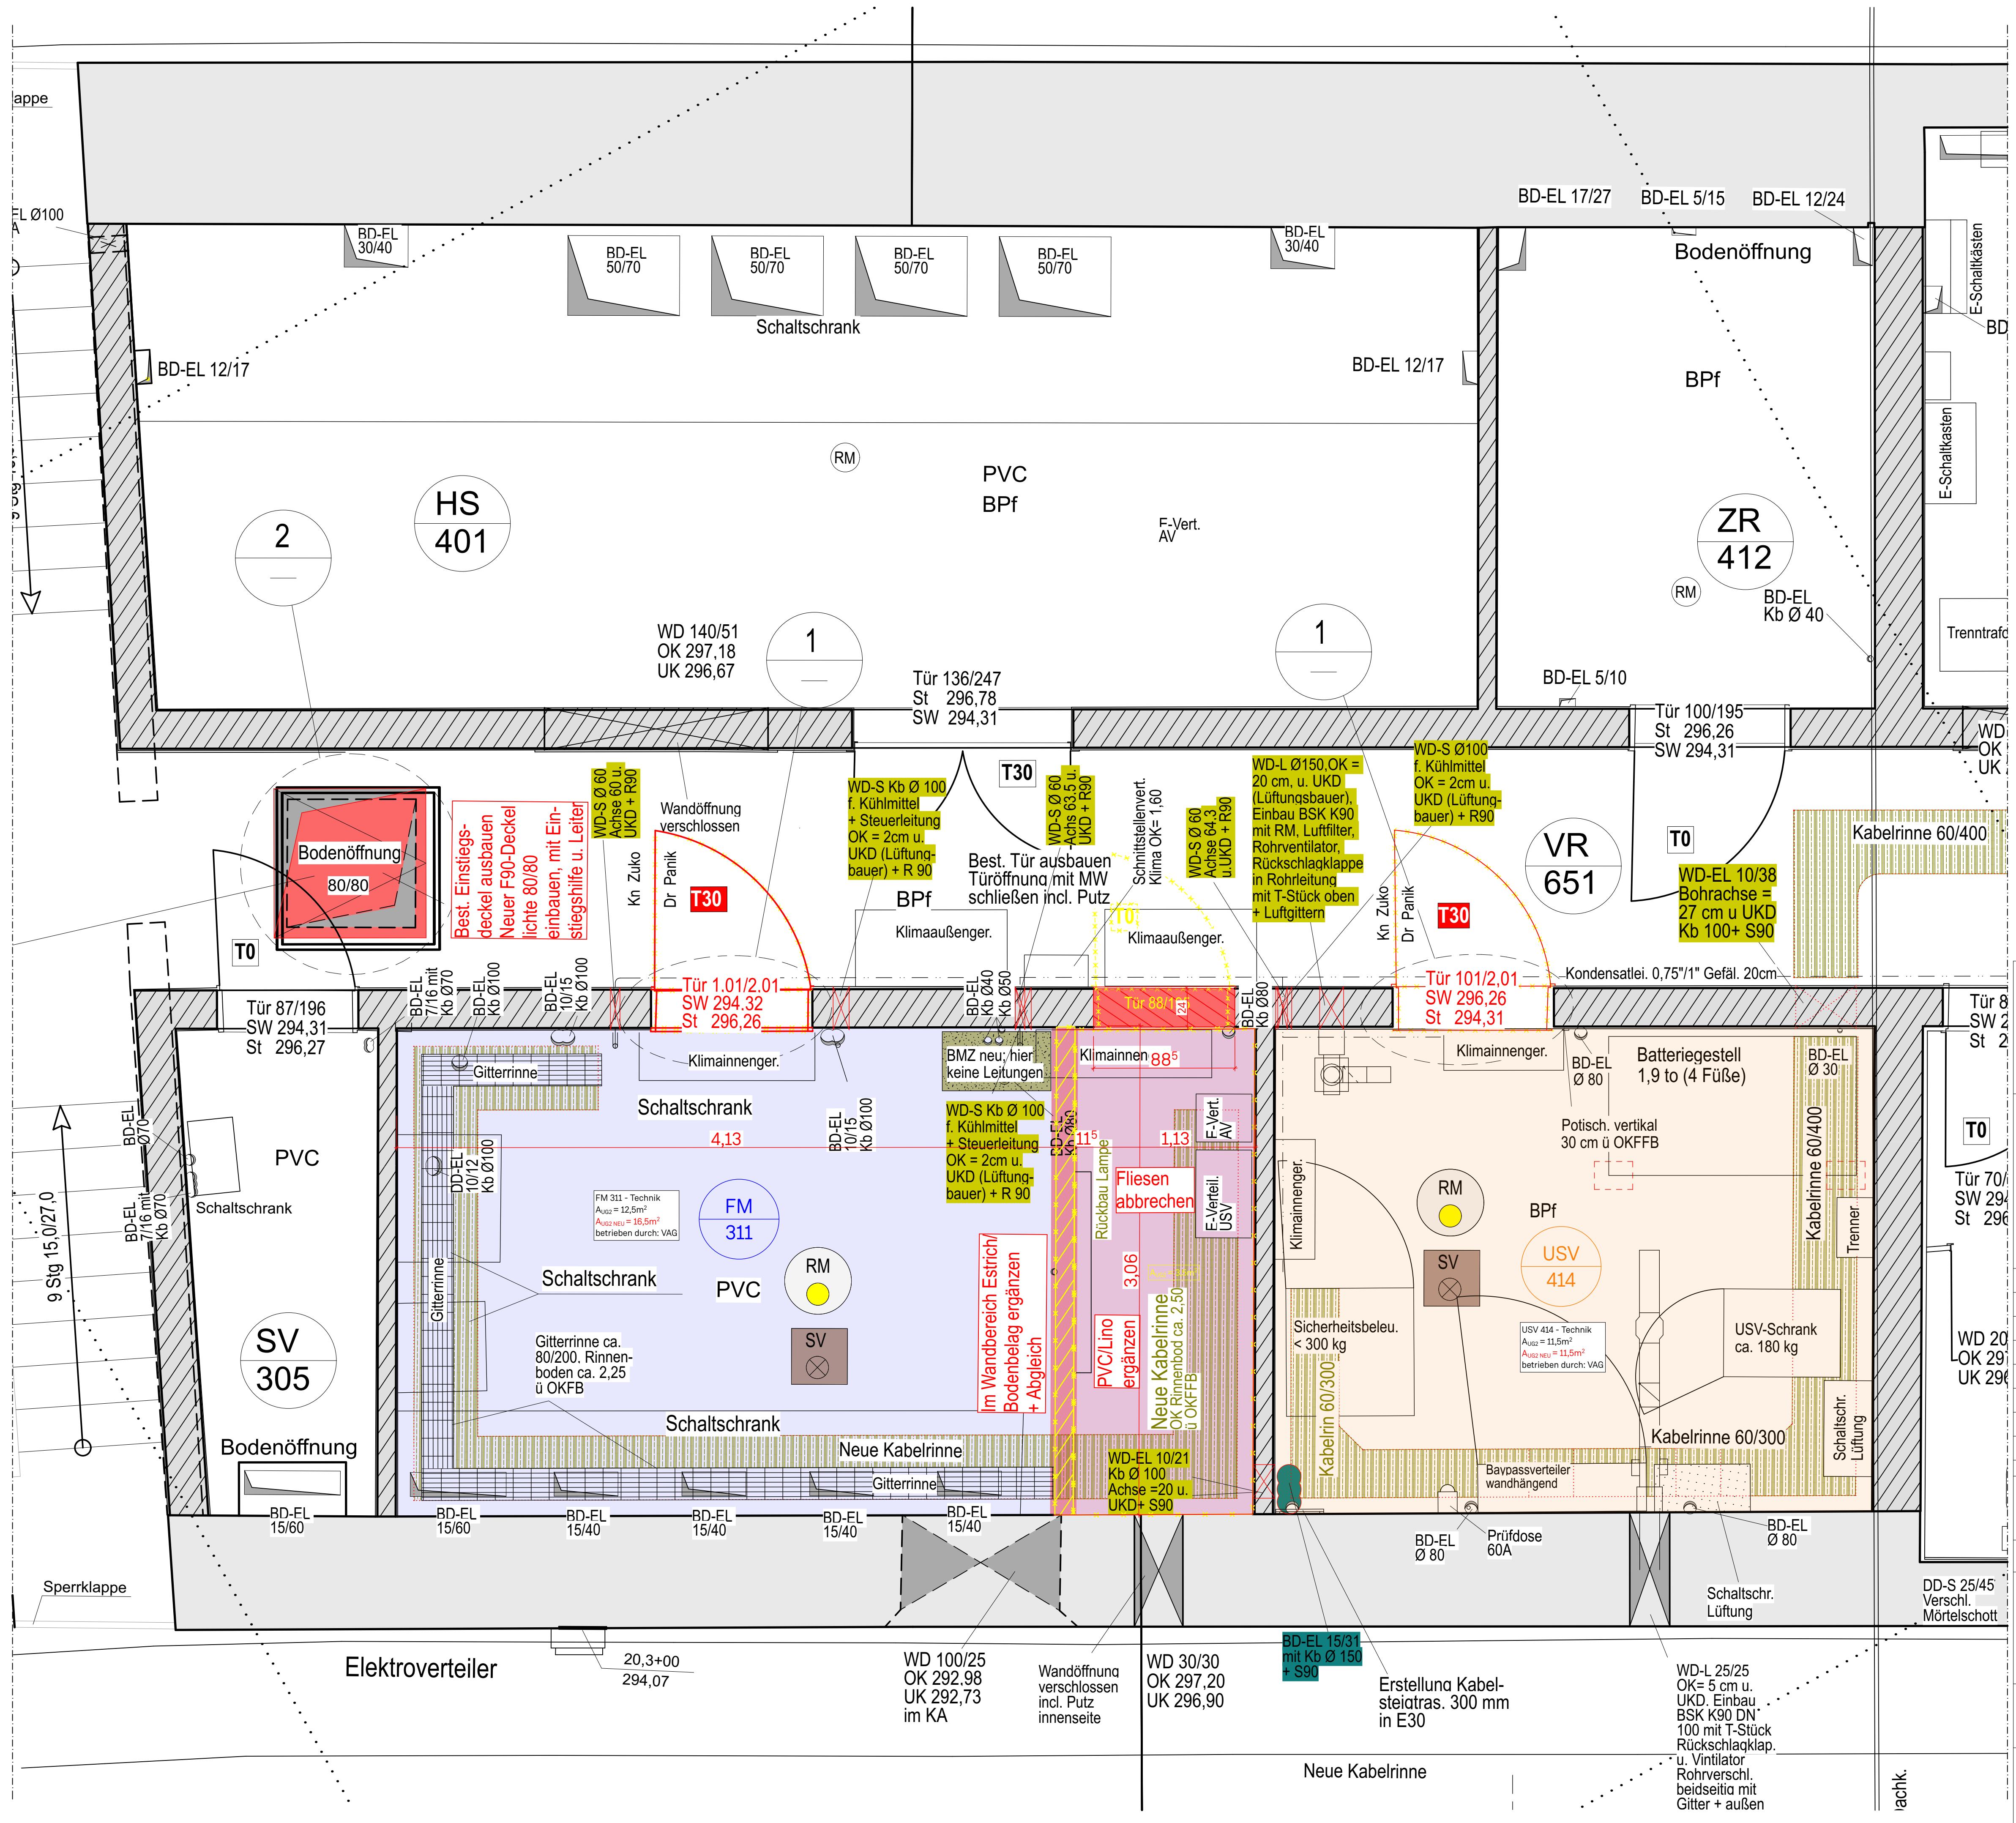

FM311 - Technik Bahnsteigebene
A_{UG3} = 12,5m²
A_{UG3 NEU} = 16,5m²
Länge Umfang/Abwicklung: 16 m
Höhe: 3,0m
Zuständigkeit: VAG
Boden: Linoleum auf Estrich
Wand: Dispersionsfarbe weiß RAL 9010,
KS-MW(Bestand) gipshalt. Sanierputz Q2 15mm, geglättet
Decke: Dispersionsfarbe weiß RAL 9010,
KS-MW(Bestand) gipshalt. Sanierputz Q2 15mm, geglättet

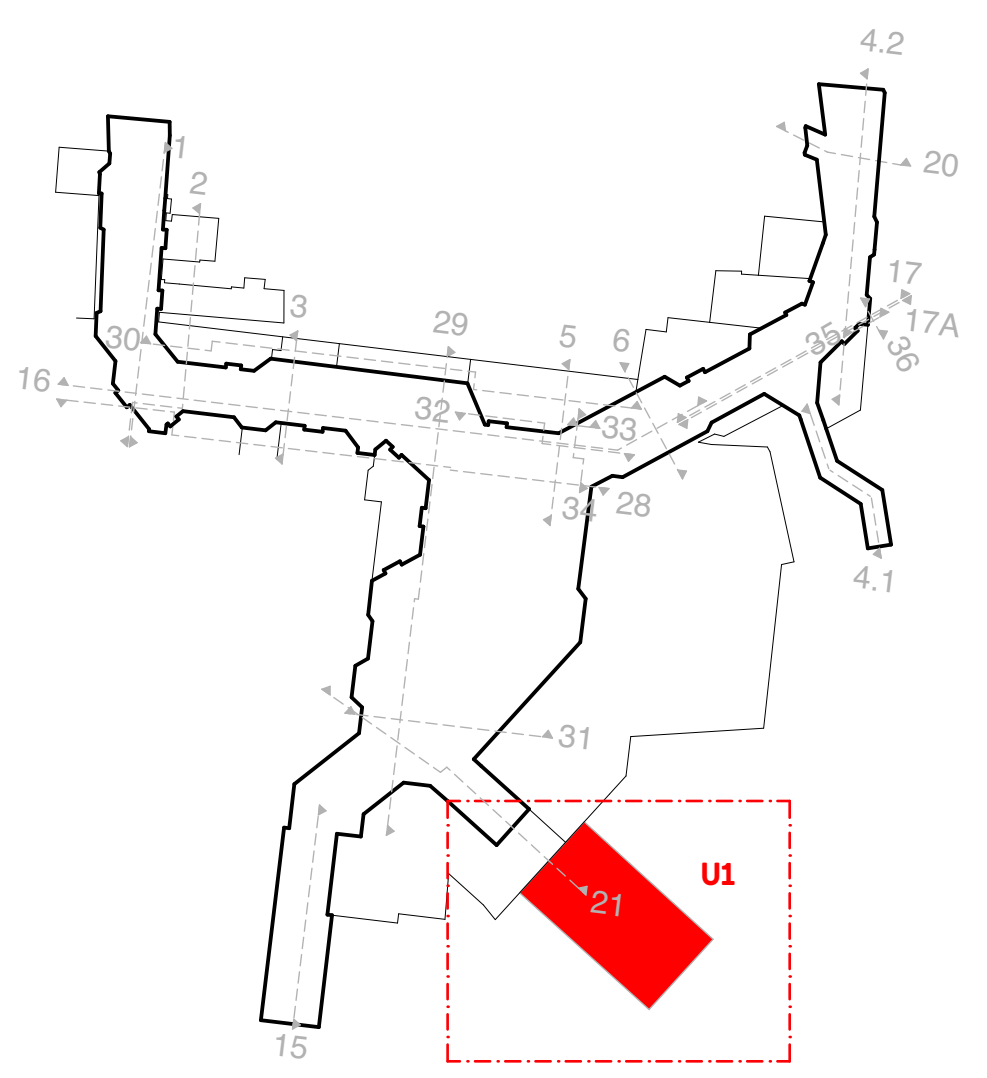

LEGENDE

—	Bestand	■	Planung Elektro (nachfolgende Gewerke)
- - -	Abbruch Bestand	■	USV 414
—	Konstruktion neu	■	FM 311
		■	FM 311 neu

Das Bauwerk wurde vor Planerstellung nicht vermessen. Alle Maße sind daher vom Auftragnehmer verantwortlich zu überprüfen. Festgestellte Abweichungen sind der Bauleitung umgehend mitzuteilen.

DETAILÜBERSICHT

FM311 - Technik Bahnsteigebene		USV 414 - Bahnsteigebene	
A _{UG3} = 12,5m ²		A _{UG3} = 11,5m ²	
A _{UG3 NEU} = 16,5m ²		A _{UG3 NEU} = 11,5m ²	

20	07.10.2026	Plangrundlage für Baumeister-LV	SU
10	10.09.2026	Anpassungen nach Besprechung am 08.09.26	SU
Nr.	Datum	REVISIONEN	DURCH
GEPRÜFT			
GRUPPENL.			

U-BAHN NÜRNBERG

PLAN NR. U1	LORENZER PASSAGE WP Technikräume
BW 213.260.063.20	Bahnsteigebene
ERSTELLT FÜR:	MAßSTAB:
BA	M: 1:20
NÜRNBERG, DEN 07.10.26	NÜRNBERG, DEN
U-BAHNBAUAMT	

A1 - 841/584 mm

U1 - BW 213.260.063.20