


 

Legende:

- Wände $R'w = 45$ dB, Türen $Rw = 42$ dB
- Wände $R'w = 47$ dB, Türen $Rw = 42$ dB
- Wände $R'w = 52$ dB
- Wände $R'w = 55$ dB
- Wände $R'w = 57$ dB
- - - Wände mit 260 kg/m^2
- - - Wände mit 460 kg/m^2
- - - Wände mit 670 kg/m^2

Fliesenspiege

— Halbhoch = 1.20m
— Raumhoch = 2.10m

LEGENDE ZUR AUSFUEHRUNGSPLANUNG


Baulicher Brand

 feuerbeständige Wand unter zusätzlicher mechanischer Beanspruchung (alle Norm F90)
 hochfeuerhemmende Wand (alle Norm F90)
 feuerhemmende Wand (alle Norm F30)
 feuerhemmende Dacheindeckung (alle Norm F30)
 hochfeuerhemmende Verglasung (alle Norm F90)

 feuerhemmend (alle Norm F30)  hochfeuerhemmend (alle Norm F90)
 feuerbeständig (alle Norm F90)  feuerbeständig aus mech. Beanspruchung (alle Norm F90)

Die tagelichten und akustischen Bauteile der gesamten Objekts werden mindestens feuerhemmend in massiver Bauweise ausgeführt.


 Ausgang ins Freie / Rettungswege

 Feuerlöscher (SLC)  Feuerlöscher (SLC)  F+R-Polstre

Sämtliche Maße sind vom Ausführer verantwortlich zu prüfen !
Dieser Plan gilt nur in Zusammenhang mit der Statik, den Positions-, Schall- und Bewehrungsplänen, den Schnitt- und Durchbruchplänen sowie den haustechnischen Planungsunterlagen.
Unstimmigkeiten sind der Bauleitung sofort mitzuteilen !

Höhenangaben bei Türen: von OKKF bis OK Rohkonstruktion !
Höhenangaben bei Fenstern: von OK bis OK Rohkonstruktion !
Brüstungshöhe bei Fenstern: von OKKF bis OK Rohkonstruktion / OKKF bis OK Fenster

Schächte sind erst nach Installation und Freigabe durch die Bauleitung zu schließen !

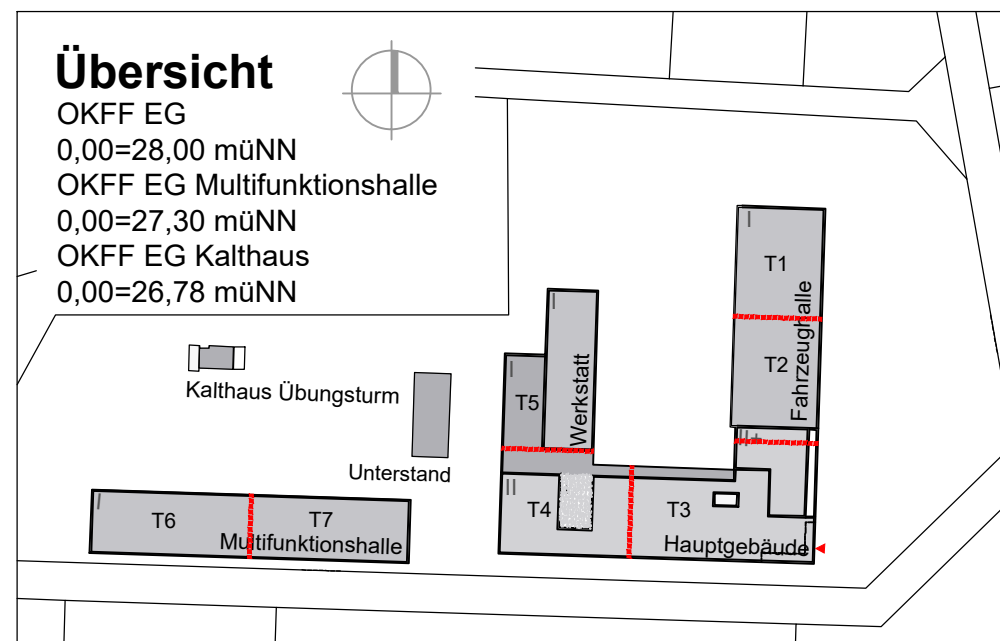

Projekt **Neubau Feuerwehrtechnische Zentrale Nienburg, Nienburg/ Weser (NI)**

Auftraggeber

Projek-Nr.	31582 Nienburg
------------	----------------

