


Stresemannallee

Straßenbahnhaltestelle: Stresemannallee/Gartenstraße

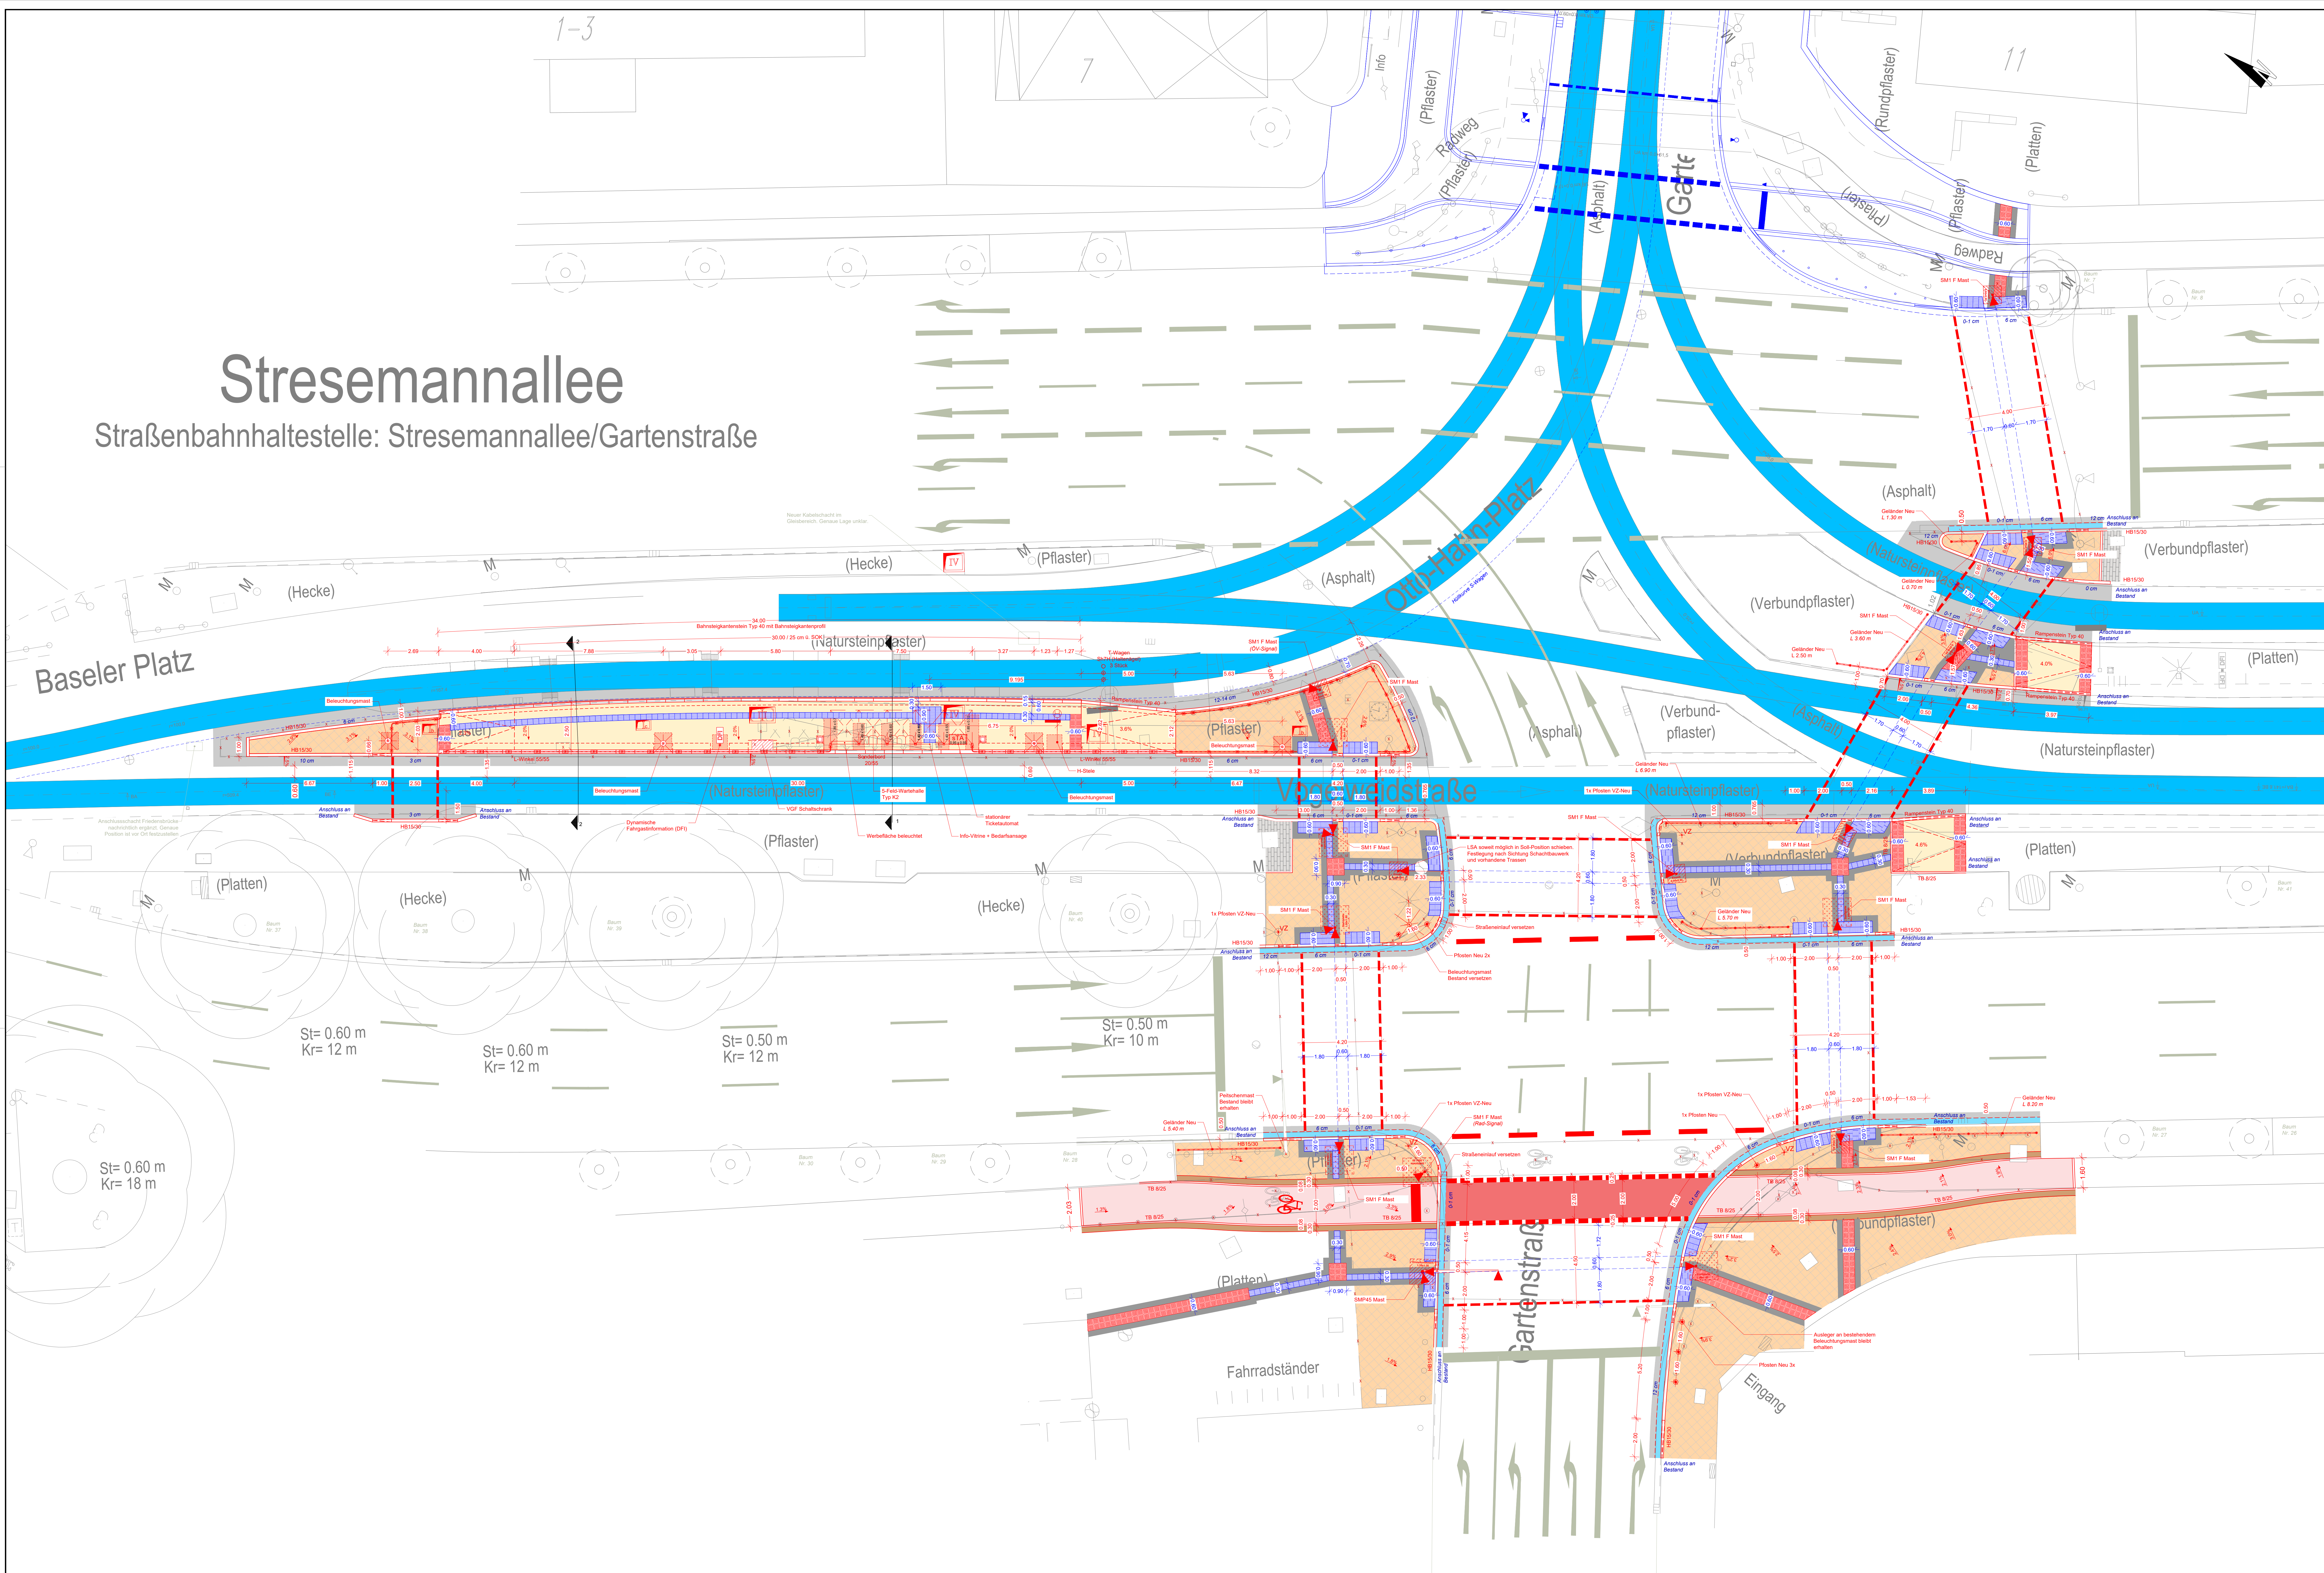

STADT FRANKFURT AM MAIN

DER MAGISTRAT

ASE Amt für Straßenbau & Erschließung

Amt für Straßenbau und Erschließung
Adam-Riese-Straße 25, 60327 Frankfurt am Main

Der Stadtplanung zugewiesen: Stadtplanung geprüft

Frankfurt am Main, Baubehörde/Verantwortung: Frankfurt am Main mbH

Ort: Frankfurt am Main Datum: () Datum: (FBL)

Index	Art der Änderung	Datum	Verfasser	Datum	Freigebe
D					
C					
B					
A					

Städtebauverlagsgesellschaft Frankfurt am Main mbH
Inhaberskurzregister
Kauf-Schuldenregister Nr. 8
60311 Frankfurt am Main

VGF

Planensteller: PB-Casual GmbH
Rindfleischergasse 1
90463 Nürnberg

Station: **Straßenbahnhaltestelle: Stresemannallee/Gartenstraße**

Baujahr	9004	9000	9000
Bezeichnung			HPS
Grundriss	beinh.	beinh.	beinh.
Plannummer	STR_9004_0----	5_HPS_001gr	10100

Ausschreibungsexemplar