


# Stresemannallee

## Straßenbahnhaltestelle: Stresemannallee/Gartenstraße

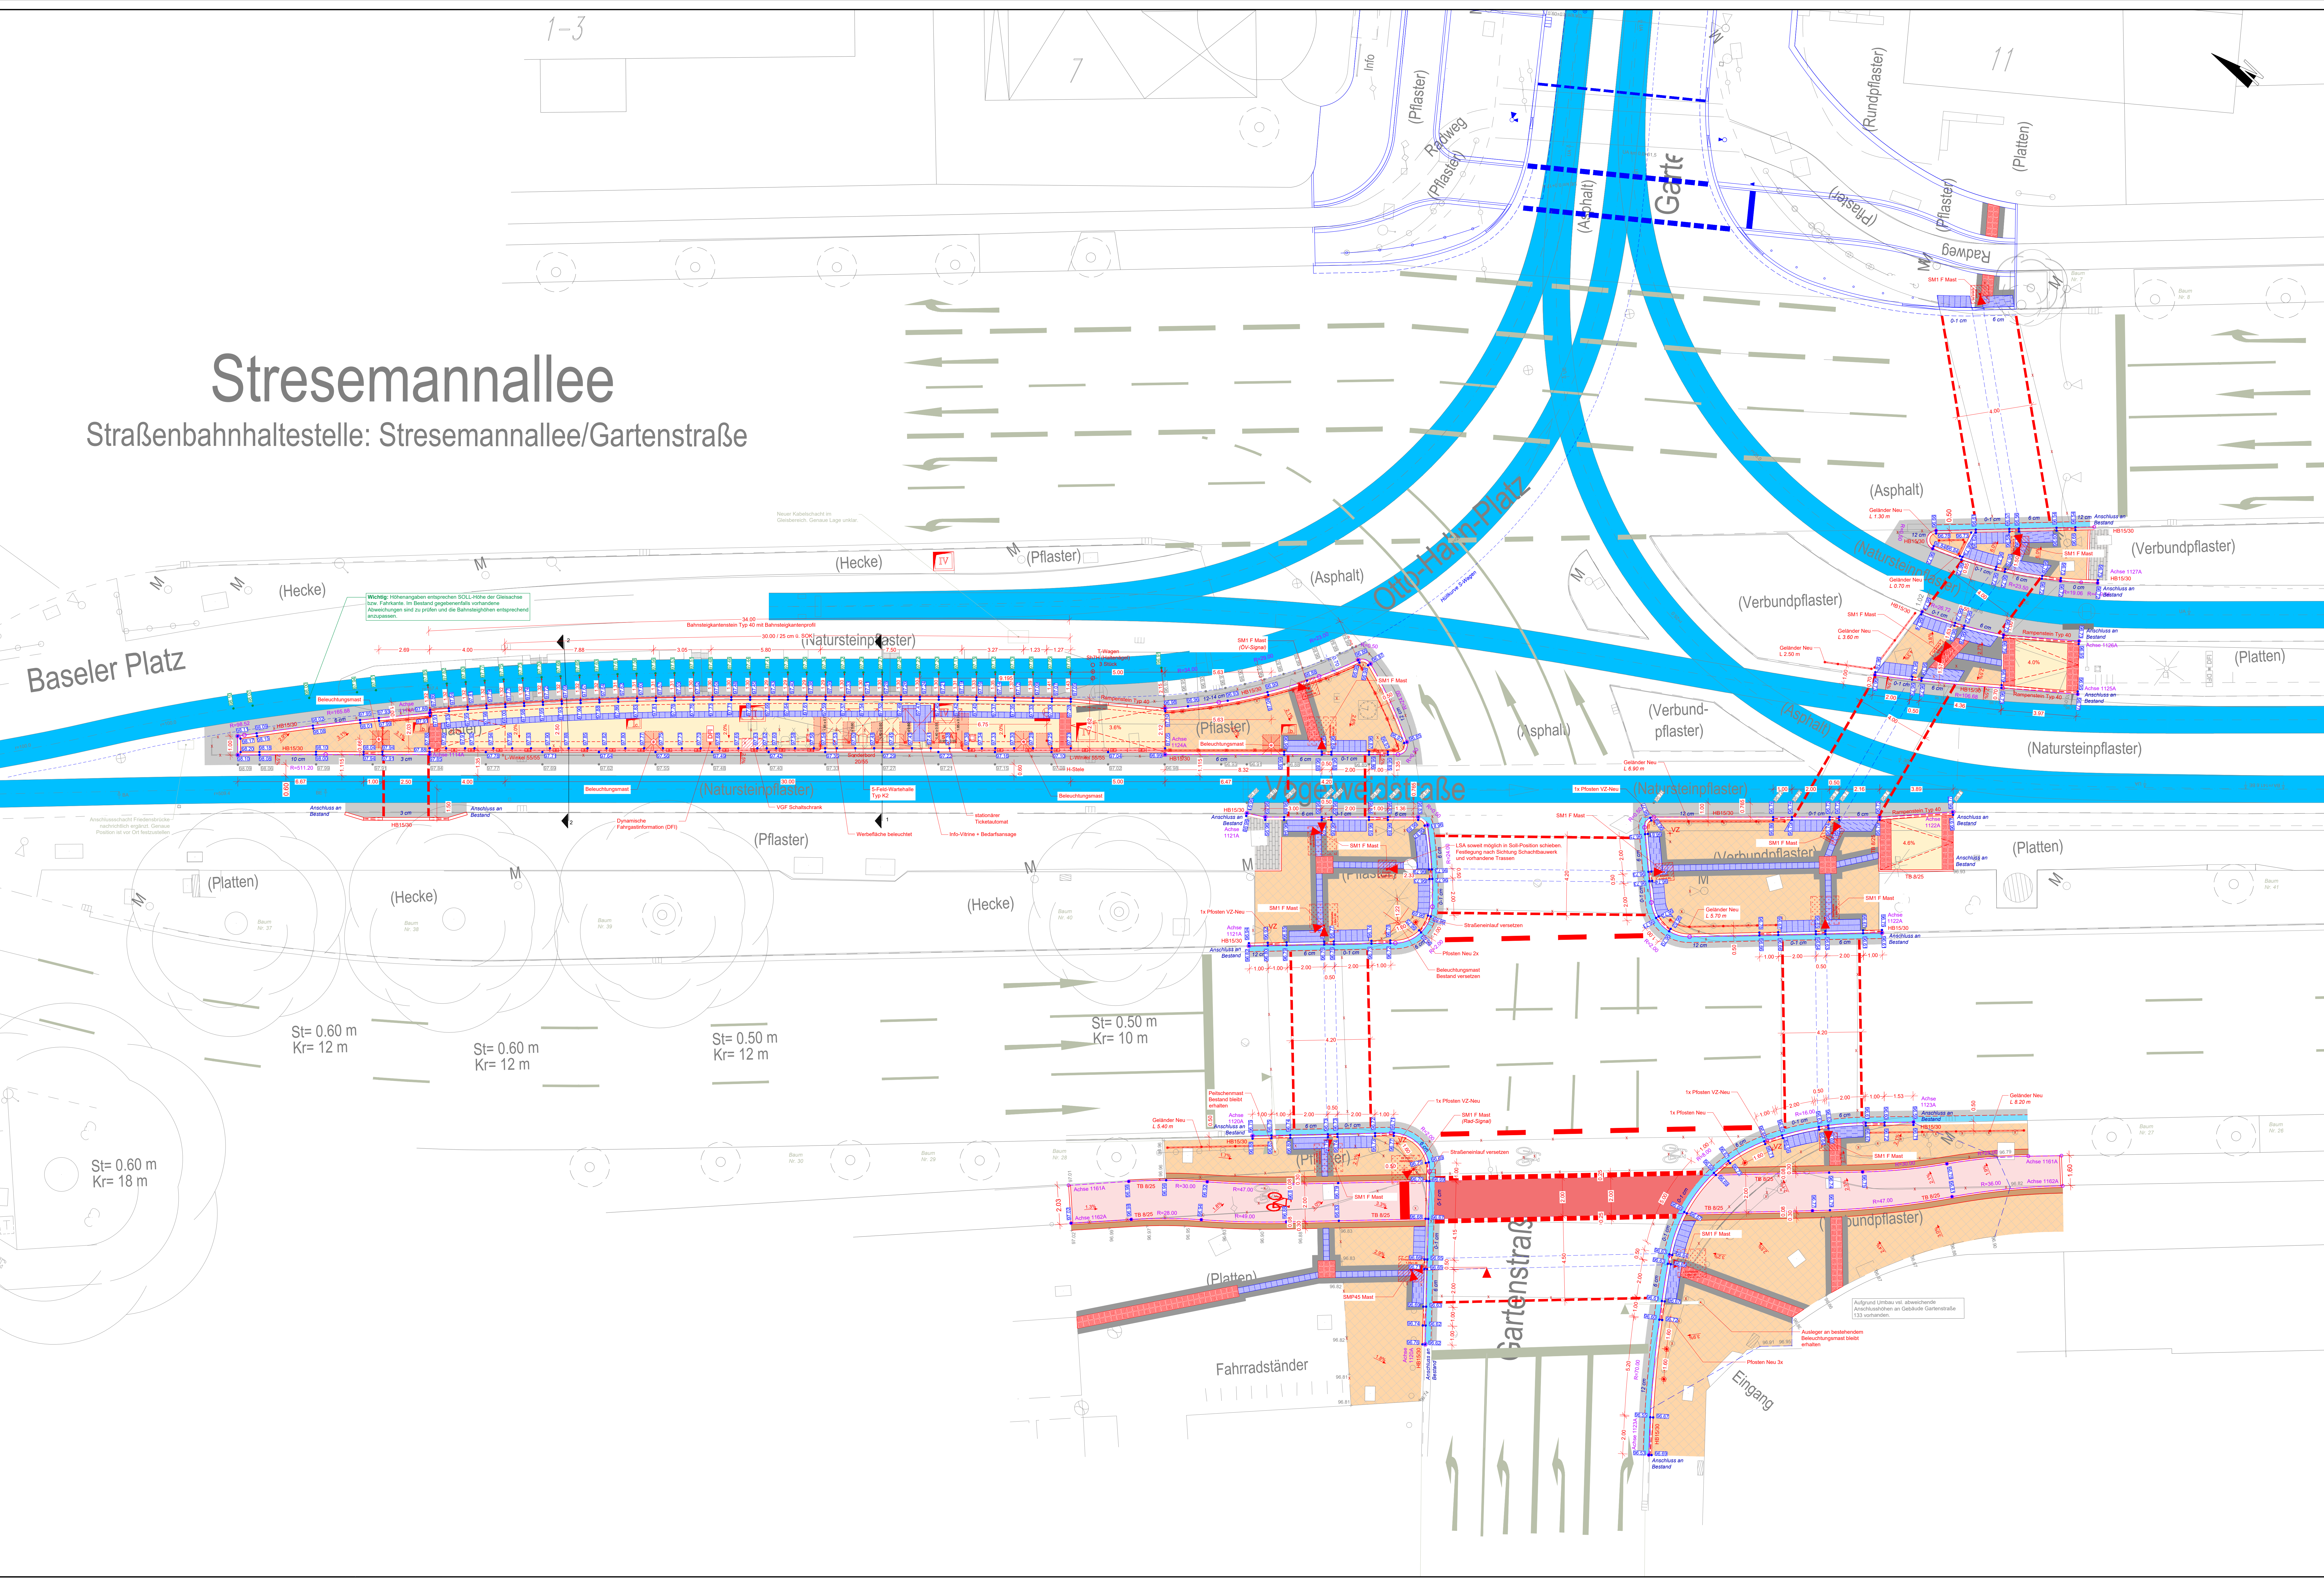

**Legende**

<b>Farben</b>	Bestand gen. Vermessung	<b>Symbole</b>	Übergangs-Abstellkenn
—	Bestand technisch vorged. nicht zur Materialnahme geeignet	—	Abstellkenn
—	Geländer Bestand nach Umkehrform n. 2004	—	DFI Dynamische Fahrgastinformation
—	Neueinrichtung	—	sTA stationäre Ticketstation
—	Rückbau / Abbruch	—	Info-Wirne mit Bedarfsanzeige
—		—	5-kantige Markierte Typ K2
<b>Schraffuren</b>		—	VGF Haltestelle
—	Geländebestand	—	Beleuchtungsarm ASE
—	Pflaster (Grob/10, grau, Diagonalflecht)	—	Beleuchtungsarm VGF
—	Pflaster 20x20, schiefelgrün, Kreuzschicht orthogonal	—	Leuchtsignalleuchte SVA
—	H-Verbundpflaster (aus Bestand zum Wiederaufbau)	—	Kabelschacht
—	Fahrbahn, Gussasphalt MA 11 S	—	Geländer
—	Radweg, Asphaltbeton AC 8 D L	—	Fahrbahnmarkierung
—	Radweg, rot markiert	—	Fußgängerlat=0-12m
—	Rinne, Gussasphalt MA 11 S, mit Ablauf	—	Linien-, Fahrbahnabgrenzung 1x4-2x5
—	Kornesplaster, Naturstein, 3-stufig	—	RailWurfart 1x3-25m
—		—	Platzsystem "Radlinie"
<b>Binderleistsystem</b>		<b>Sonstiges</b>	
—	Isoporeplatte 30/30/8 bzw. 30/30/10	—	6 cm Bodenabrechnung
—	Ropecrete 30/30/8 bzw. 30/30/10	—	Achsen mit Abschleppern
—	Bepfestigte 30/30/8 bzw. 30/30/10	—	Deckenhöhe Neu
		—	Deckenhöhe Bestand aus Vermessung
		—	Deckenhöhe Glasdach SOLL Höhe
		—	Übergang

**STADT FRANKFURT AM MAIN** DER MAGISTRAT  
 Amt für Straßenbau und Erschließung  
 Adam-Riese-Straße 25, 60327 Frankfurt am Main  
 Der Straßenplanung zugewiesen: Straßenplanung geprüft: Frankfurt am Main

Frankfurt am Main, Baumerkmalung, Verkehrswirtschaft, Frankfurt am Main mbH

Ort: Frankfurt am Main, Datum: (-), Datum: (FBL)

C			
B			
A			

Index: Datum, Verfasser, Datum, Folgende

**Städterke Verkehrsgesellschaft**  
 Frankfurt am Main mbH  
 Infrastukturgesellschaft  
 Karl-Schubert-Straße 6  
 60311 Frankfurt am Main

Planensteller: PB-Casual GmbH, Rosenburger Straße 5, 90463 Nürnberg

Station: Straßenbahnhaltestelle: Stresemannallee/Gartenstraße

Blatt:	Grundstücke	9004	0000	HPS
Bezeichnung:	Name:			
Deckenhöhenplan	bezeichnet:	02.26	Plan	1:100
Plannummer:	Index:			
STR_9004_0----_5_HDH_001gk				

**VGF**  
 Ausschuss  
 exemplar