


Stresemannallee

Straßenbahnhaltestelle: Stresemannallee/Gartenstraße

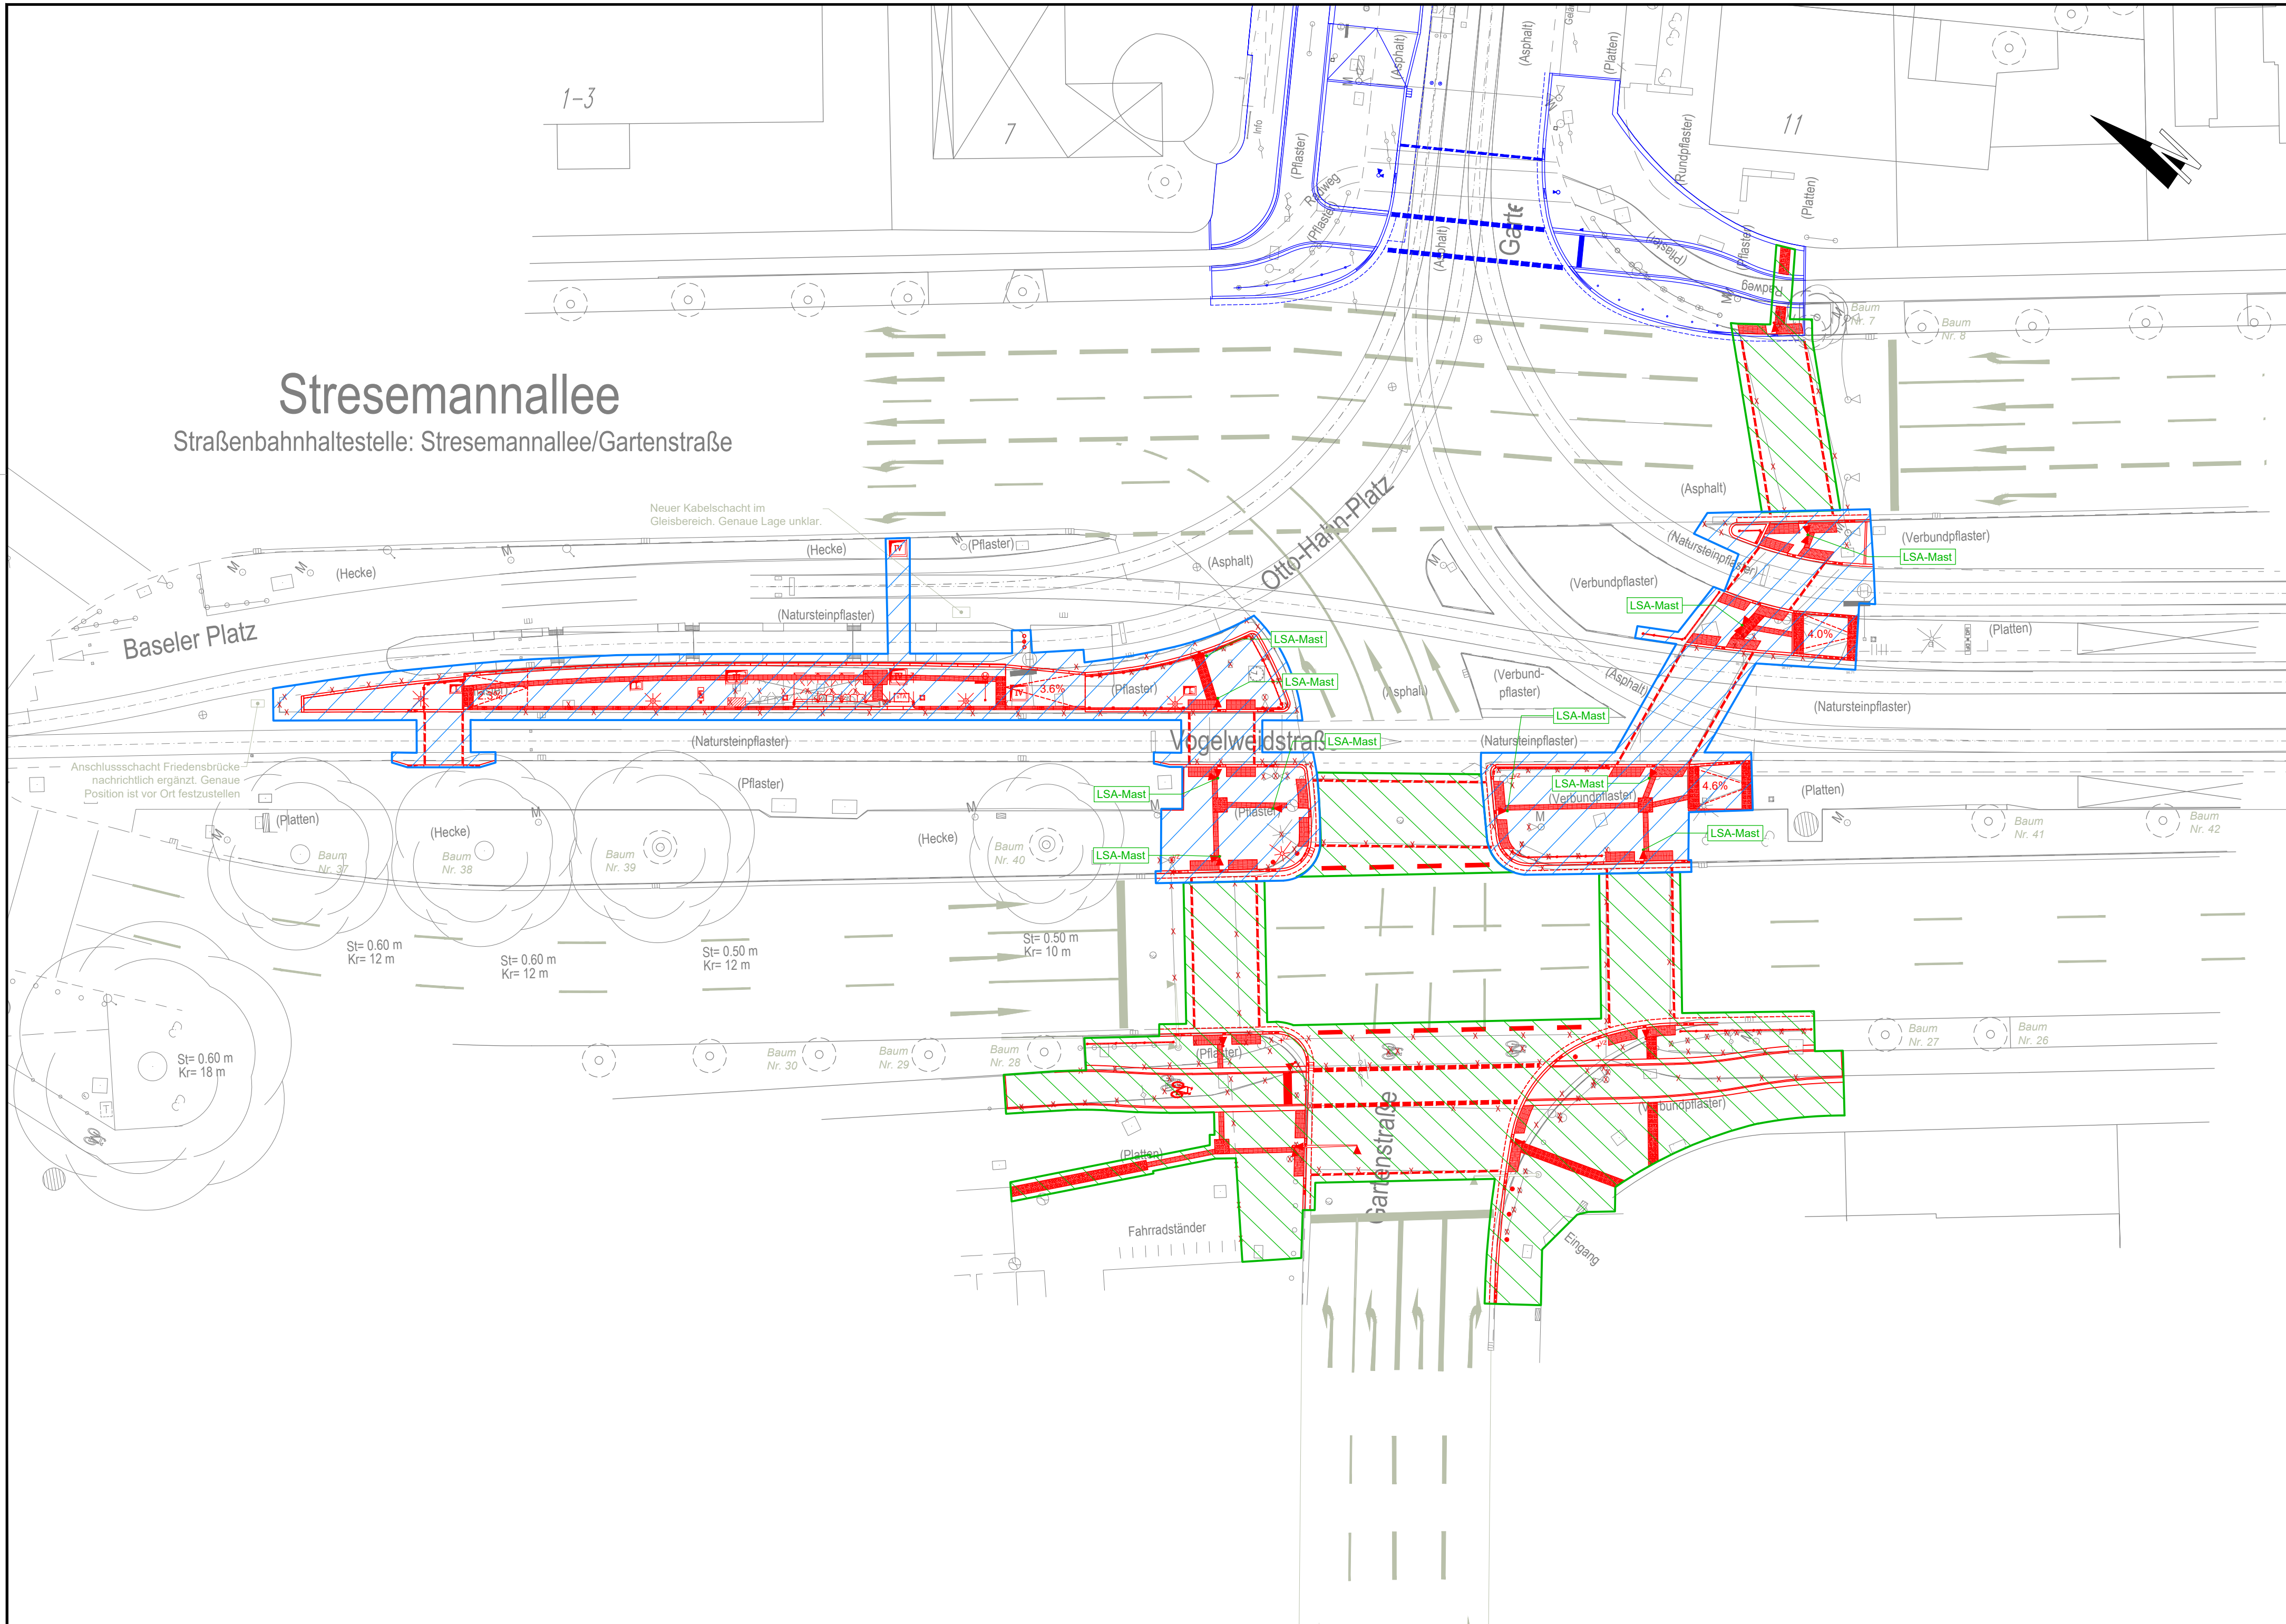

Legende

- Farben**
- Bestand gem. Vermessung
 - Bestand nachrichtlich ergänzt - nicht zur Maßentnahme geeignet
 - Geänderter Bestand nach Umbaumaßnahme in 2024
 - Neuplanung

- Kostenteilung**
- ▨ Kostenanteil VGF
 - ▨ Kostenanteil ASE

STADT FRANKFURT AM MAIN DER MAGISTRAT ASE Amt für Straßenbau & Erschließung

Amt für Straßenbau und Erschließung
Adam-Riese-Straße 25, 60327 Frankfurt am Main

Der Straßenplanung zugestimmt:	Straßenplanung geprüft:
Frankfurt am Main, Bauherrvertretung Verkehrsgesellschaft Frankfurt am Main mbH	Frankfurt am Main,
Ort: Frankfurt am Main	Datum: (-) Datum: (FBL)

D	C	B	A
Index	Art der Änderung	Datum	Verfasser Datum Freigabe

Stadwerke Verkehrsgesellschaft Frankfurt am Main mbH
Infrastrukturprojekte
Kurt-Schumacher-Str. 8
60311 Frankfurt am Main

Planersteller
PB-Consult GmbH
Rothenburger Straße 5
90443 Nürnberg

Station
Straßenbahnhaltestelle: Stresemannallee/Gartenstraße

Bauteil	Grundstrecke	Querschnitt	Usw.
-	9004	0000	HPS
Bezeichnung	Datum	Name	Arbeits
Kostenteilungsplan	bearb. 28.02.26	Prüfung	Blattnr. -
-	gepr. 28.02.26	Genehm.	Maßstab 1:250
Plannummer	gel. -	Projekt	Index -
STRG_9004_0----_5_HKO_001lp-0250			

Ausschreibungs-exemplar