


Stresemannallee

Straßenbahnhaltestelle: Stresemannallee/Gartenstraße

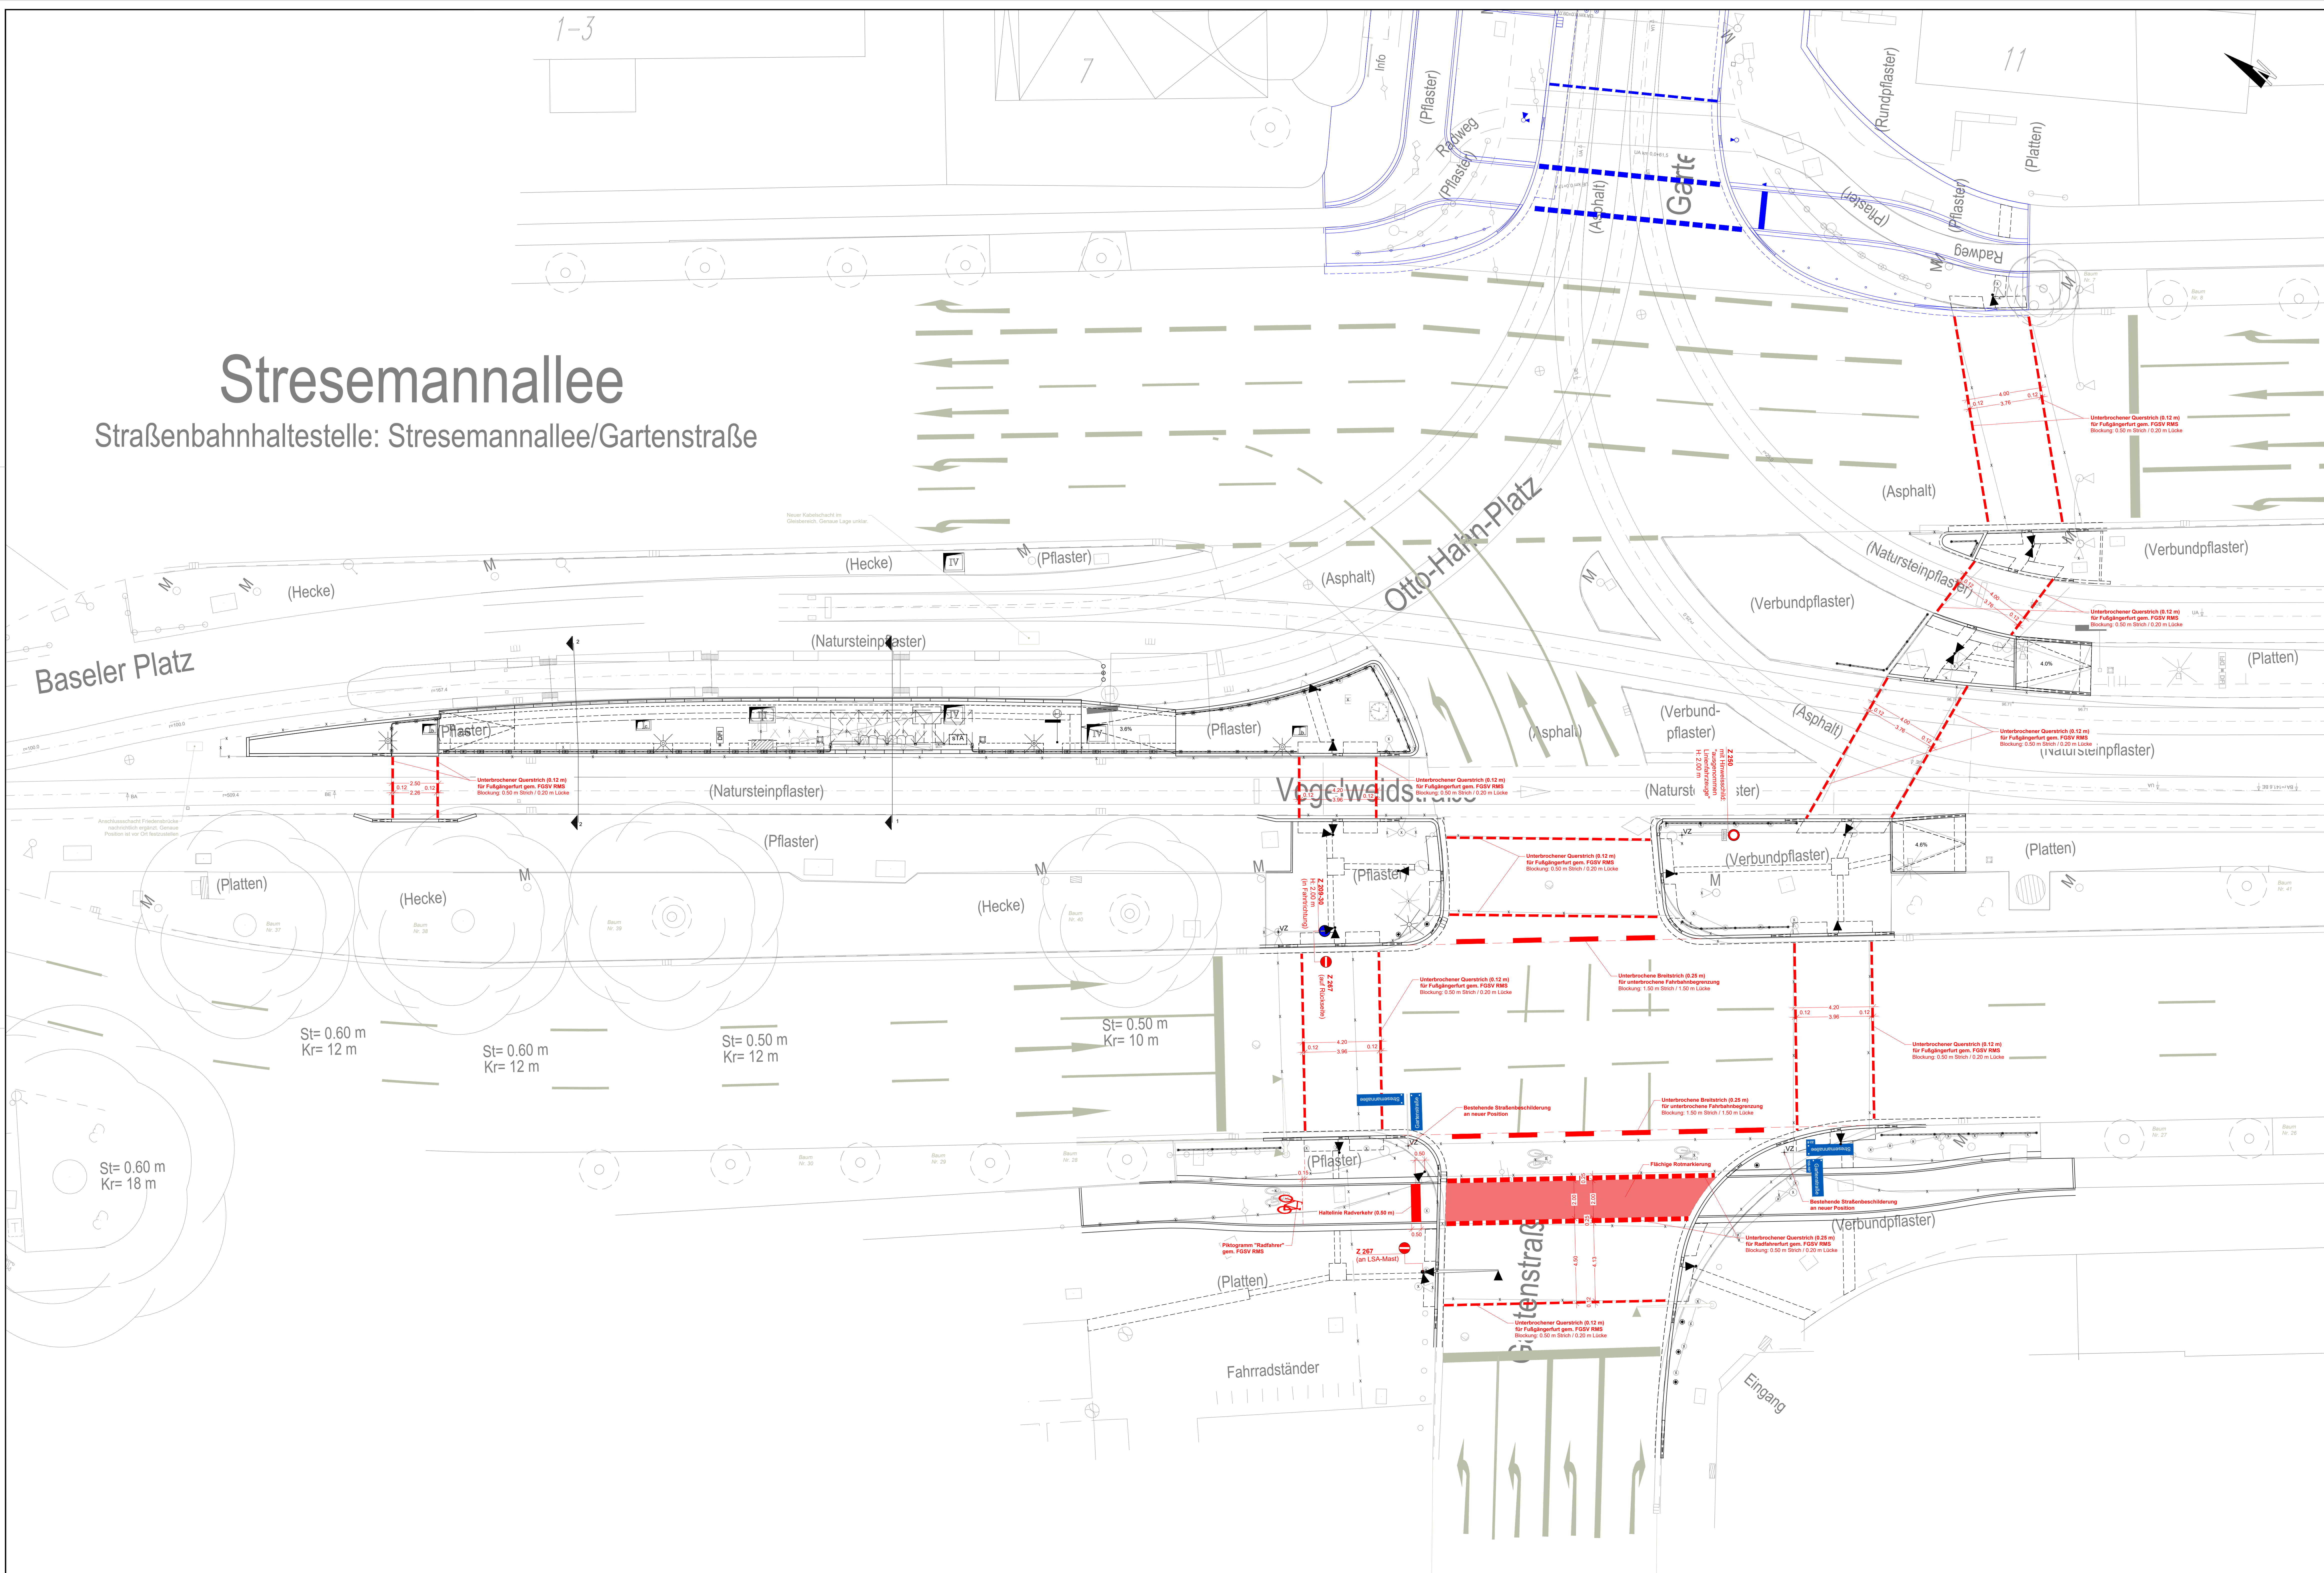

- Legende**
- Farben**
- Bestand gem. Vermessung
 - Bestand nachträglich ergänzt - nicht zur Maßnahme geeignet
 - Geländew. Bestand nach Umbaumaßnahme in 2024
 - Neuplanung
 - Rückbau / Abbruch
- Fahrbahnmarkierung**
- Fußgängerfurt 0x0,12m
 - Unterbr. Fahrbahnbegrenzung h=0,25
 - Radfahrspur 0x0,25m
 - Platzmarkierung "Radfahrer"

STADT FRANKFURT AM MAIN DER MAGISTRAT
 Amt für Straßenbau und Erschließung
 Adam-Riese-Straße 25, 60327 Frankfurt am Main
 Der Straßenplanung zugewiesen: Straßenplanung geprüft: Frankfurt am Main.
 Frankfurt am Main, Bauplanmehrerung, Verkehrswirtschaft, Frankfurt am Main mbH
 Ort: Frankfurt am Main Datum: () Datum: (FBL)

D					
C					
B					
A					
Index	Art der Änderung	Datum	Verfasser	Datum	Fragebogen

Stadtwerke Verlagsgesellschaft
 Frankfurt am Main mbH
 Infrastukturgesellschaft
 Karl-Schubert-Straße 6
 60311 Frankfurt am Main

Plansteller:
 Pfl-Caspar GmbH
 Rindfleischergasse 5
 90463 Nürnberg

Station:
 Straßenbahnhaltestelle: Stresemannallee/Gartenstraße

Blatt	Grundstück	Blatt	Blatt
-	9004	0600	HPS
Bezeichnung	Name	Name	Name
-			
Grundriss	Maßstab	Maßstab	Maßstab
-	1:100	1:100	1:100
Plannummer	Index	Index	Index
STRG_9004_0----_5_HPS_001gr	0100		

1450x841mm