


Gebäude 1

Gebäude 2

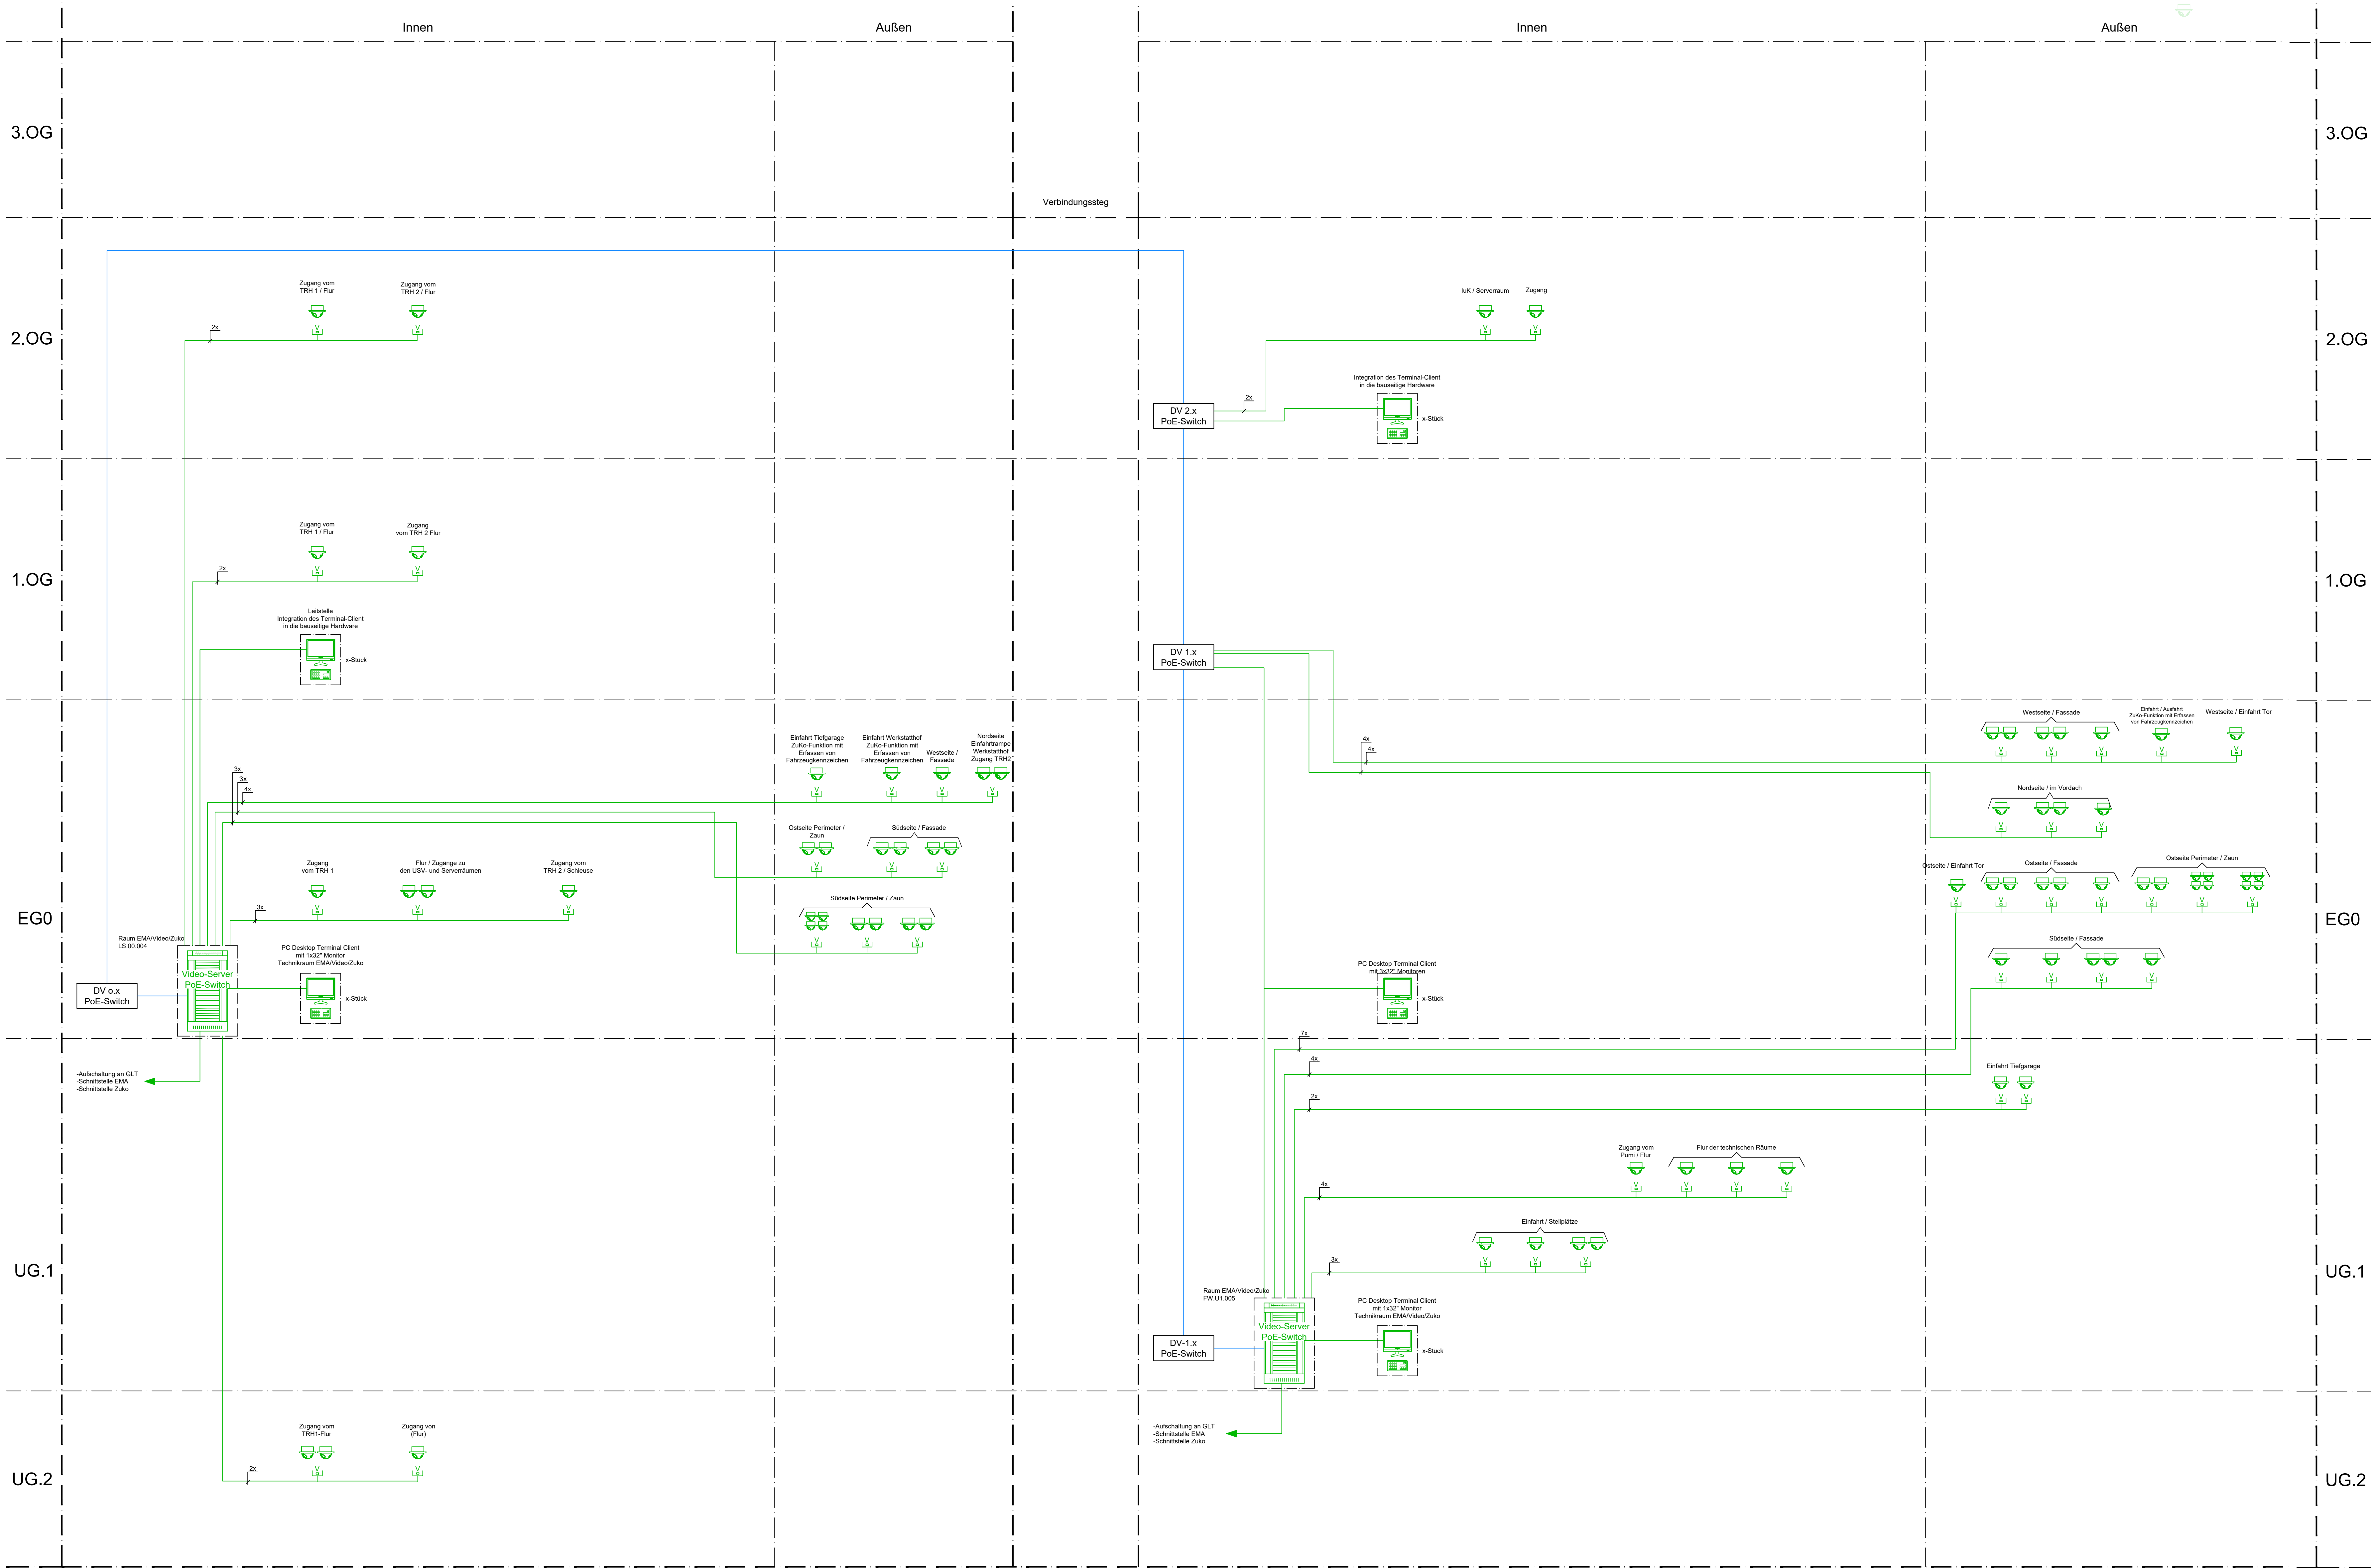

Legende

- Videoserver mit Speicher, PoE-Switch (19"Schrank)
- PC Desktop Terminal Client mit Monitor
- Integration des Terminal Client in die bauseitige Hardware
- Dome-Kamera
- Multi-Dome-Kamera mit 2 Kameraköpfen
- Multi-Dome-Kamera mit 4 Kameraköpfen
- Videokamera mit Wetterschutzgehäuse
- Datenanschluss RJ45, Videoüberwachung
- Datenkabel Cat.7A
- LWL-Kabel, Technik-Netz, separate Adern, nur für die Videoanlage

Index	Datum	Beschreibung	Name
ÜBERSICHTSPLAN ±0.00 = 145.70 m ü. NN			
Objekt Hauptfeuerwache mit Rettungswache An den Kaiserthermen 1, 54290 Trier		Maßstab 2250 x 1500	Datum 14.09.2026
und integrierter Leitstelle An den Kaiserthermen 3, 54290 Trier		Format 2250 x 1500	
Planinhalt Hauptfeuerwache mit Rettungswache Schema Videoanlage KG456		Projektstatus Ausführungsplanung	
Bauherr Stadtverwaltung Trier - Amt für Brand-, Zivilschutz und Rettungsdienst St.-Barbara - Ufer 40 54290 Trier		Plannummer	
1 0651 9488 - 0 1 0651 9488 - 1901		Planname HFW_X_5_0633_3_XX_SM_01_V-0	

Vorabzug