






Legende Kostengruppe 450 Schwachstrom	
Feueralarm-Schließkontakt	Torriegel
Feueralarm-Informationszentrum	KNX Touch Panel
Freischallelement	Alarmmonitor-Wand
Handfeuermelder	Fluchttürsteuerung
LED-Lichtsignal	Digital-Signage-Monitor
Rauchmelder Lüftungsplanal Decke	Datendose HDMI 1fach UP
Rauchmelder Multi optisch-Thermo	KOM-Touchscreen
Rauchmelder Multi optisch-Thermo mit Sounder	Videokonferenzinheit
Rauchmelder Multi optisch-Thermo mit Blitzdeuchte	Anschlussdose UP
Rauchmelder optisch Doppelboden	Anschlussdose TV AP/UP
Rauchmelder Multi optisch-Thermo Zwischendecke	Klingel-Taster
Rauchmelder optisch Zwischendecke	Türöffner-Taster
Signalgeber akustisch (Loop Element)	Videosprechstelle
Signalgeber hupe (Konventionell)	Ausweisleiter
Signalgeber optisch (Blitzdeuchte)	Zugangskontrolle Controller
Brandmeldezentrale	Türöffner, Motorschloss
Datendose 1x RJ45 WLAN AP/UP	Türöffner (Zugangskontrolle)
Datendose 2x RJ45 WLAN AP/UP	Fluchttüröffner
Datendose 1x RJ45 AP/UP	Zutrittskontrolle
Datendose 2x RJ45 AP/UP	Analoguhr Rund
Datendose 1x RJ45 Dect AP/UP	Digital-Uhr
Datendose 2x RJ45 Dect AP/UP	Datenverteiler
Deckenlautsprecher Rund	
Doppel-Deckenlautsprecher Rund	
Soundprojektor beidseitig	
Lautsprecher Beidseitig	
Subwoofer	
Scharfschalteneinrichtung getriggert	
Dualmelder	
Magnetkontakt	
Rollkontak	
Schließblechkontakt	
Öffnungkontakt	
Überfallmelder	
Übertragungseinrichtung	
Videokamera	
Videokamera WS	

Index	Datum	Beschreibung	Name
ÜBERSICHTSPLAN			
±0,00 = 145,70 m ü. NN			
Objekt		Maßstab	Datum
Hauptfeuerwache mit Rettungswache		1:50	14.09.2026
An den Kaiserthermen 1, 54290 Trier		Format	
und integrierter Leitstelle		1700 x 841	
An den Kaiserthermen 3, 54290 Trier			
Planinhalt		Projektstatus	
Integrierte Leitstelle		Ausführungsplanung	
Videokameras - 2. Untergeschoss ILIS KG456			
Bauherr		Plannummer	
Stadtverwaltung Trier - Amt für Brand-, Zivilschutz und Rettungsdienst			
St.-Barbara - Ufer 40		Planname	
54290 Trier		HPW_1_5_063.3_2_GR_22_V-0	
1 0651 9488 - 0			
1 0651 9488 - 1901			



- Legende Kostengruppe 450 Schwachstrom
- | | |
|--|-----------------------------------|
| Feuerwehre-Schlüsseldepot | Tonnegler |
| Feuerwehreinformati...zentrum | KNX Touch Panel |
| Freischaltk...ment | Alarmmonitor-Wand |
| Handfeuermelder | Fluchtkürung |
| LED-Leuchtr...ge | Digital-Signage-Monitor |
| Rauchmelder Lüftungs...kanal Decke | Datendose HDMI 11ach UP |
| Rauchmelder Multi optisch-Thermo | KDM-Touchscreen |
| Rauchmelder Multi optisch-Thermo mit Sounder | Videokonferenz...heit |
| Rauchmelder Multi optisch-Thermo mit Blitzschutz | Anschl...dose UP |
| Rauchmelder optisch Doppelboden Zwischendecke | Anschl...dose TV AP/UP |
| Rauchmelder Multi optisch-Thermo Zwischendecke | Klingel-Taster |
| Rauchmelder optisch Zwischendecke | Türöffner-Taster |
| Signalgeber akustisch (Loop Element) | Videop...richtelle |
| Signalgeber hup... (Konventione...l) | Auswe...bilder |
| Signalgeber optisch (Blitzschutz) | Zugangskontrolle Controller |
| Brandmeldezentrale | Türöffner, Motorschloss |
| | Fluchttürsteuer |
| | Zutrittskontrolle |
| | Analoguhr Rund |
| | Digital-Uhr |
| | Datenvorteiler |
| | Deckenlautsprecher Rund |
| | Doppel-Deckenlautsprecher Rund |
| | Soundprojektor beidseitig |
| | Lautsprecher Beidseitig |
| | Subwoofer |
| | Schallschutzeinrichtung geräus... |
| | Dualmelder |
| | Magnetkontakt |
| | Rüttelkontakt |
| | Schließbohrkontakt |
| | Öffnungskontakt |
| | Überfallmelder |
| | Übertragungseinrichtung |
| | Video-Domekamera |
| | Videokamera WS |

Index	Datum	Beschreibung	Name
ÜBERSICHTSPLAN			
±0.00 = 145.70 m ü NN			
Objekt	Mafstab	Datum	
Hauptfeuerwache mit Rettungswache	1:50	14.09.2026	
An den Kaiserthermen 1, 54290 Trier			
und integrierter Leitstelle	Format		
An den Kaiserthermen 3, 54290 Trier	2200 x 841		
Planinhalt	Projektstatus		
Integrierte Leitstelle	Ausführungsplanung		
Videokameras - 1. Untergeschoss ILS KG456			
Bauherr	Planummer		
Stadtverwaltung Trier - Amt für Brand-, Zivilschutz und Rettungsdienst			
St.-Barbara - Uller 40			
54290 Trier	Planname		
1.0651.9488 - 0	HFV_ILS_063.3_1_ILS_CR_22_V-0		
1.0651.9488 - 1901			



- Legende Kostengruppe 450 Schwachstrom
- | | | | |
|------------|---|--|-----------------------------|
| FSD | Feuerwehr-Schlüsseldepot | | Torregler |
| FIZ | Feuerwehr-Informationszentrum | | KNX Touch Panel |
| FSE | Freischallelement | | Alarmmonitor-Wand |
| | Handfeuermelder | | Fluchttürsteuerung |
| | LED-Lichtsignal | | Digital-Signage-Monitor |
| | Rauchmelder Lüftungsplanal Decke | | |
| | Rauchmelder Multi optisch-Thermo | | |
| | Rauchmelder Multi optisch-Thermo mit Sounder | | |
| | Rauchmelder Multi optisch-Thermo mit Blitzleuchte | | Datendose HDMI 1fach UP |
| | Rauchmelder optisch Doppelboden | | KOM-Touchscreen |
| | Rauchmelder Multi optisch-Thermo Zwischenleuchte | | Videokonferenzinheit |
| | Rauchmelder optisch Zwischenleuchte | | Anschlussdose UP |
| | Rauchmelder Zwangsbelüftet | | Anschlussdose TV AP/UP |
| | Signalgeber akustisch (Loop Element) | | Klingel Taster |
| | Signalgeber hupe (Konventionell) | | Türöffner-Taster |
| | Signalgeber optisch (Blitzleuchte) | | Videosprechstelle |
| | Brandmeldezentrale | | Ausweisleser |
| | | | Zugangskontrolle Controller |
| | Datendose 1x RJ45 WLAN AP/UP | | Türöffner, Motorschloss |
| | Datendose 2x RJ45 WLAN AP/UP | | ZKG |
| | Datendose 1x RJ45 AP/UP | | ZGK |
| | Datendose 1x RJ45 Dect AP/UP | | Fluchttüröffner |
| | Datendose 2x RJ45 AP/UP | | Zutrittskontrolle |
| | Datendose 2x RJ45 Dect AP/UP | | Analoguhr Rund |
| | Deckenlautsprecher Rund | | Digital-Uhr |
| | Doppel-Deckenlautsprecher Rund | | Datenverteiler |
| | Soundprojektor beidseitig | | |
| | Lautsprecher Beidseitig | | |
| | Subwoofer | | |
| | Scharfschalteneinrichtung getriggert | | |
| | Dualmelder | | |
| | Magnetschaltkontakt | | |
| | Rolllädenkontakt | | |
| | Schließbleichkontakt | | |
| | Öffnungskontakt | | |
| | Überfallmelder | | |
| | Übertragungseinrichtung | | |
| | Video Domekamera | | |
| | Videokamera WS | | |

Index	Datum	Beschreibung	Name
ÜBERSICHTSPLAN			
±0.00 - 145.70 m ü NN			
Objekt	Maßstab	Datum	
Hauptfeuerwache mit Rettungswache	1:50	14.09.2026	
An den Kaiserthermen 1, 54290 Trier			
und Integrierter Leitstelle	Format		
An den Kaiserthermen 3, 54290 Trier	1700 x 841		
Planinhalt	Projektstatus		
Integrierte Leitstelle	Ausführungsplanung		
Videokameras - 2. Obergeschoss ILIS KG456			
Bauherr	Plannummer		
Stadtverwaltung Trier - Amt für Brand-, Zivilschutz und Rettungsdienst			
St.-Barbara - Ufer 40			
54290 Trier			
1 0651 9488 - 0	Planname		
1 0651 9488 - 1901	HPW_1_5_063.3_02_GR_22_V-0		