


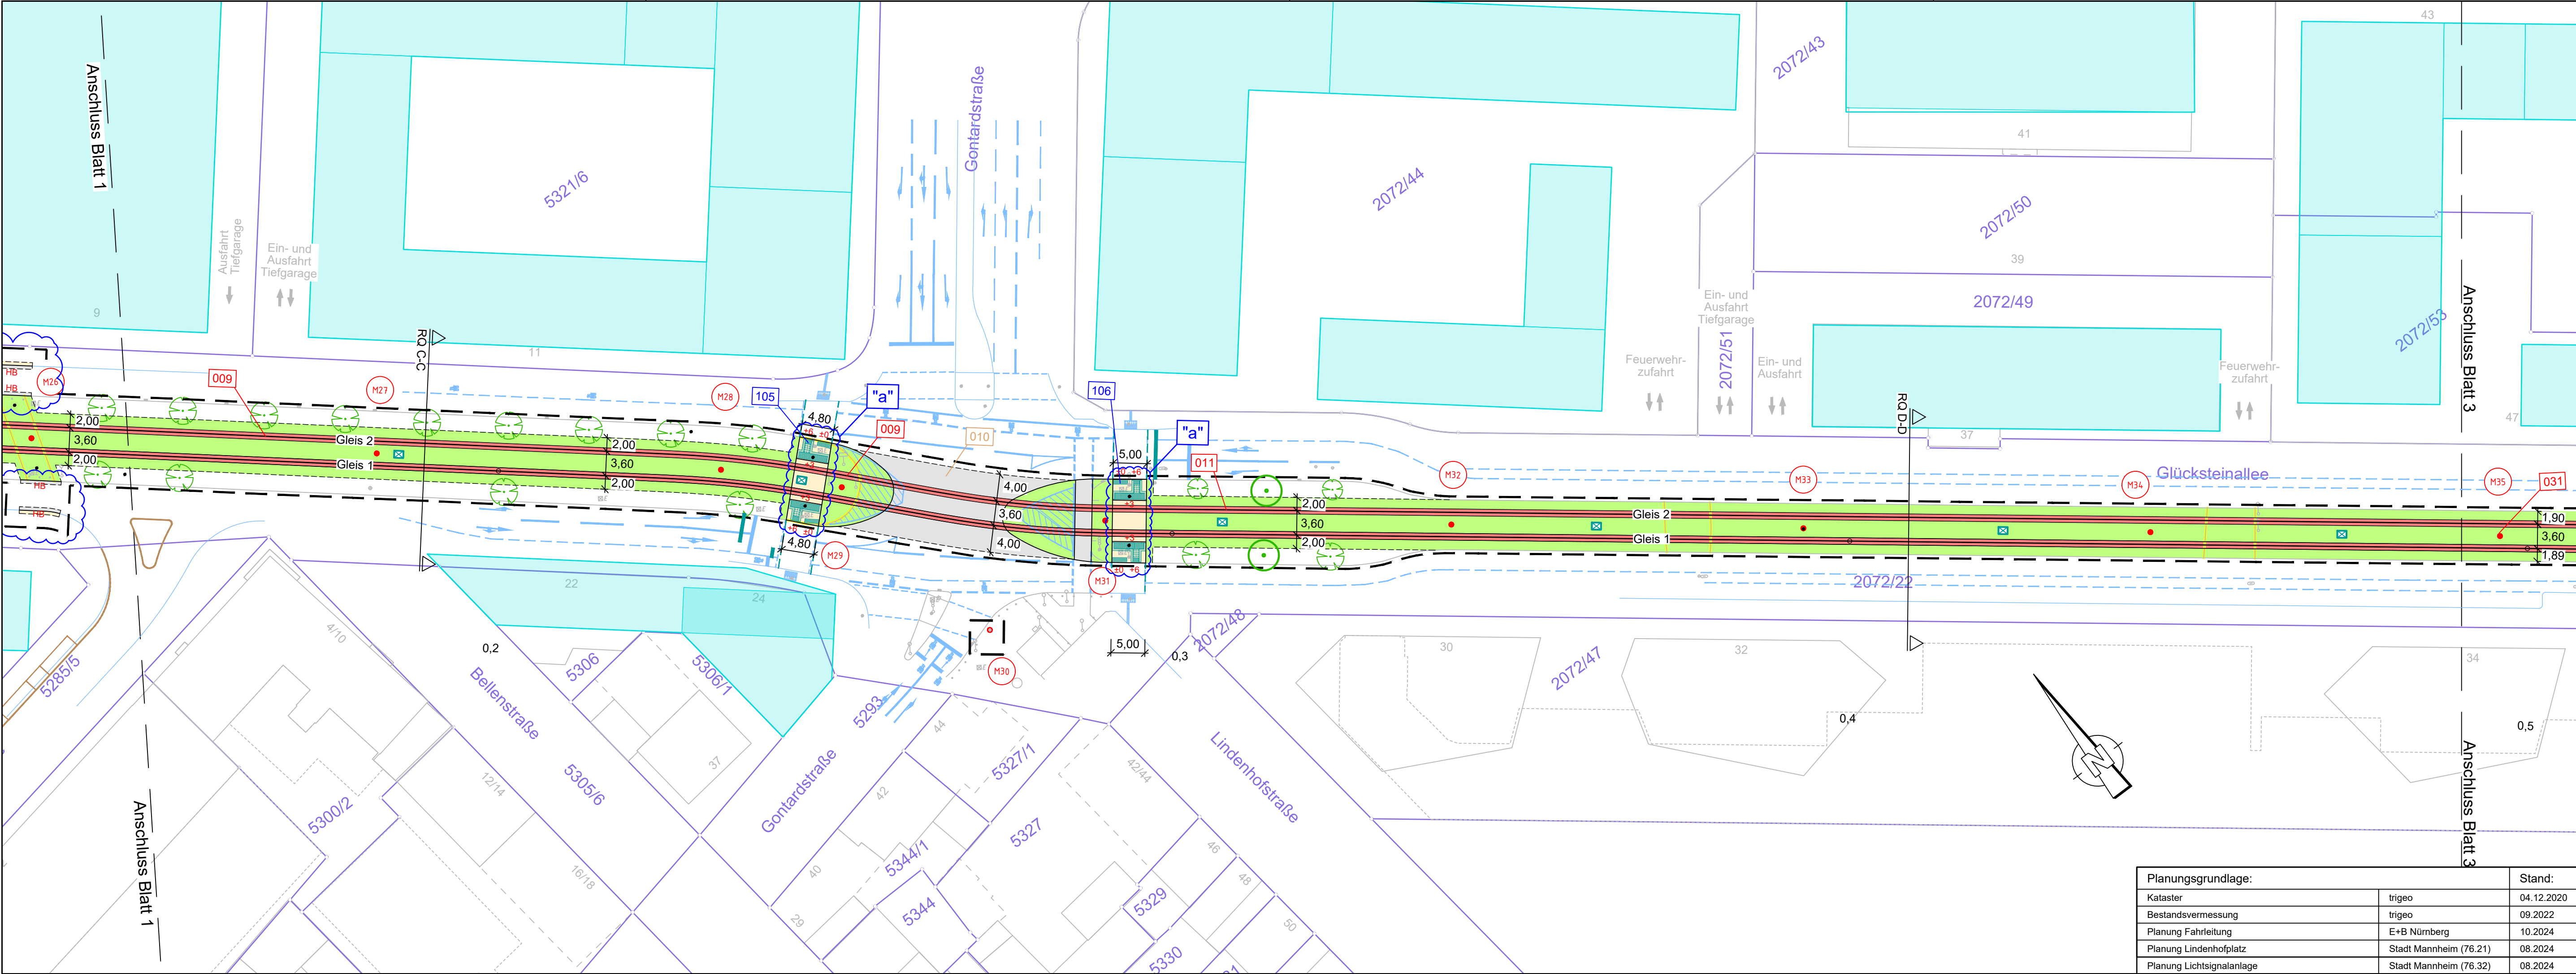

Planungsgrundlage:		Stand:
Kataster	trigeo	04.12.2020
Bestandsvermessung	trigeo	09.2022
Planung Fahrleitung	E+B Nürnberg	10.2024
Planung Lindenhofplatz	Stadt Mannheim (76.21)	08.2024
Planung Lichtsignalanlage	Stadt Mannheim (76.32)	08.2024

Legende:

Bestand

- Bestand
- bestehender Baum
- Kataster
- Gebäude/Baufenster B-Plan 43.19.3
- Gleis Bestand
- Fahrleitungs-Mast Bestand
- Bestandsränder / Markierung graphisch übernommen, wird im Zuge der Ausführungsplanung nachvermessen

Planung

- Neuplanung
- Anschluss an Bestand
- Planfeststellungs-grenze
- Baumschutz
- geplanter Baum
- Stützwand
- Geländer
- Bahnsteigkante aus Blocksteinen
- Kabelschacht (Prinzipdarstellung, endgültige Festlegung im Zuge Ausführungsplanung)
- Markierung Planung
- Wartehalle
- Straßeneinlauf
- Entwässerungsrinne
- Fahrleitungs-Mast Planung
- Fahrsignal-/Lichtsignal-Mast
- Rampe

Taktils Leitsystem

- Rippenplatten
- Noppenplatten
- Begleitstreifen

Rückbau

- Rückbau
- entfallender Baum
- Gleis Rückbau
- Fahrleitungs-Mast Rückbau
- Bereich / Lfd. Nummer Gleisanlagen
- Bereich / Lfd. Nummer Haltestellen
- Bereich / Lfd. Nummer Weichen
- Bereich / Lfd. Nummer Geh- / Radweg und Fahrbahn
- Bereich / Lfd. Nummer Bauwerk

Hinweis:
Dieser Lageplan ist in Kombination mit dem Regelungsverzeichnis Anlage 9 zu nutzen.

- Gleis Neu
- Fahrbahn, Asphaltfläche
- Haltestelle, Pflasterfläche
- verstärkter Aufbau, Pflasterfläche
- Gehweg / Überweg, Pflasterfläche
- Geh- und Radweg, Asphaltfläche
- Radweg Asphaltfläche
- Fahrradstraße
- Fahrbahn, Pflasterfläche
- Fußgängerzone Hochschule
- Anschluss an Bestand Asphalt
- Verkehrinsel, Pflasterfläche
- wassergebundene Decke
- Parkplatz mit Sicherheitstrennstreifen, Pflasterfläche
- Schottergleis
- Rasengleis/Grünfläche
- Rasengleis befahrbar

Bordsteine

- HB Hochbordstein
- RB Rundbordstein
- TB Tiefbordstein
- RÜS Rollstuhlüberfahrstein
- BSK Fertigteil Bahnsteigkante


Legende:

- Änderung "a" Juli 2025

Planfeststellung gemäß § 28 PBefG

Nr.	Art der Änderung bzw. Ergänzung	Datum	Zeichen
a	Anpassung Planfeststellungsgrenze, Bordsteine ergänzen, Darstellung Taktils Leitsystem anpassen	01.07.2025	zib

Lageskizze

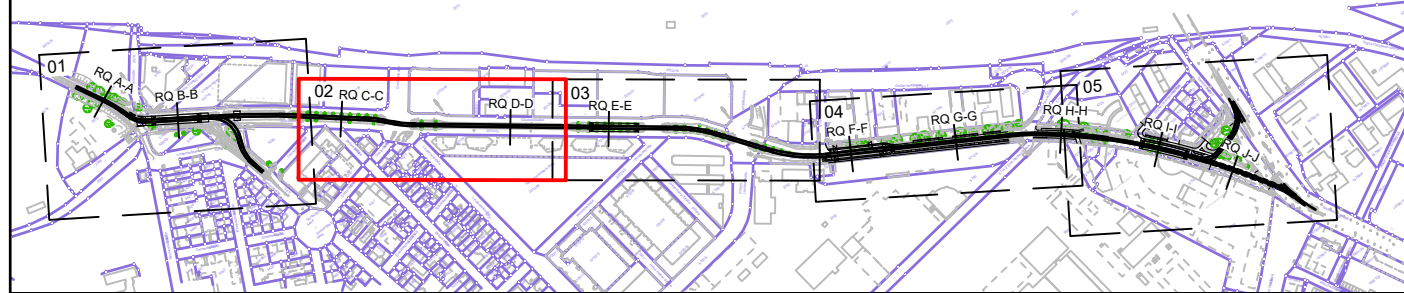

MV MV Mannheim Verkehr GmbH 68165 Mannheim Mohlstraße 27 Tel. 0621/465-0		Anlage: 4.1a Blätter: 5 Blatt: 2	
rnv Mannheim, den 03.12.2024 Bearbeitet im Auftrag der Rhein-Neckar-Verkehr-GmbH		Plan-Nr.: Datum Name	
Emch+Berger GmbH Ingenieure und Planer Karlsruhe 76135 Karlsruhe Lorenzstr. 34 Tel.: 0721 / 8208-0 http://www.emchundberger.de		bearb. 08/2024 zib gez. 08/2024 pam/wek gepr. 08/2024 wah	
gez. i. A. S. Klostermann gez. i. V. T. Weisenstein gez. ppa. Walbersdorf Karlsruhe, den 02.12.2024		Datum Name bearb. 08/2024 zib gez. 08/2024 pam/wek gepr. 08/2024 wah	
Projekt-Nr.: 20015			

Maßnahme:
M016 - Neubau einer 2-gleisigen Stadtbahnstrecke im Glückstein-Quartier und Neubau von 4 Haltestellen

Maßstab:	Plan-Bezeichnung:
1:500	Lageplan Planung

Höhensystem: DHHN2016	Koordinatensystem: GK	Größe: 0.34 qm
Datengrundlage: Geobasisinformationen der Vermessungs- und Katasterverwaltung, Aktualität der Geobasisinformationen: 2012. Datengrundlage: Hessische Verwaltung für Bodenmanagement und Geoinformation AKTIS Basis-DLM ©, Vermessungsverwaltung der Länder ATKIS DLM250, DLM1000 des BKG 2006 (p) geoGIS/ISO / © GeoBasis-DE/BKG 2012 (p) Intergraph.		
C:\Users\k.wenz\AppData\Local\Temp\AcPublish_2312\20015_Lageplan_500_BD.dwg / LP_500_BI_2 Plotdatum: 06.08.2025		