


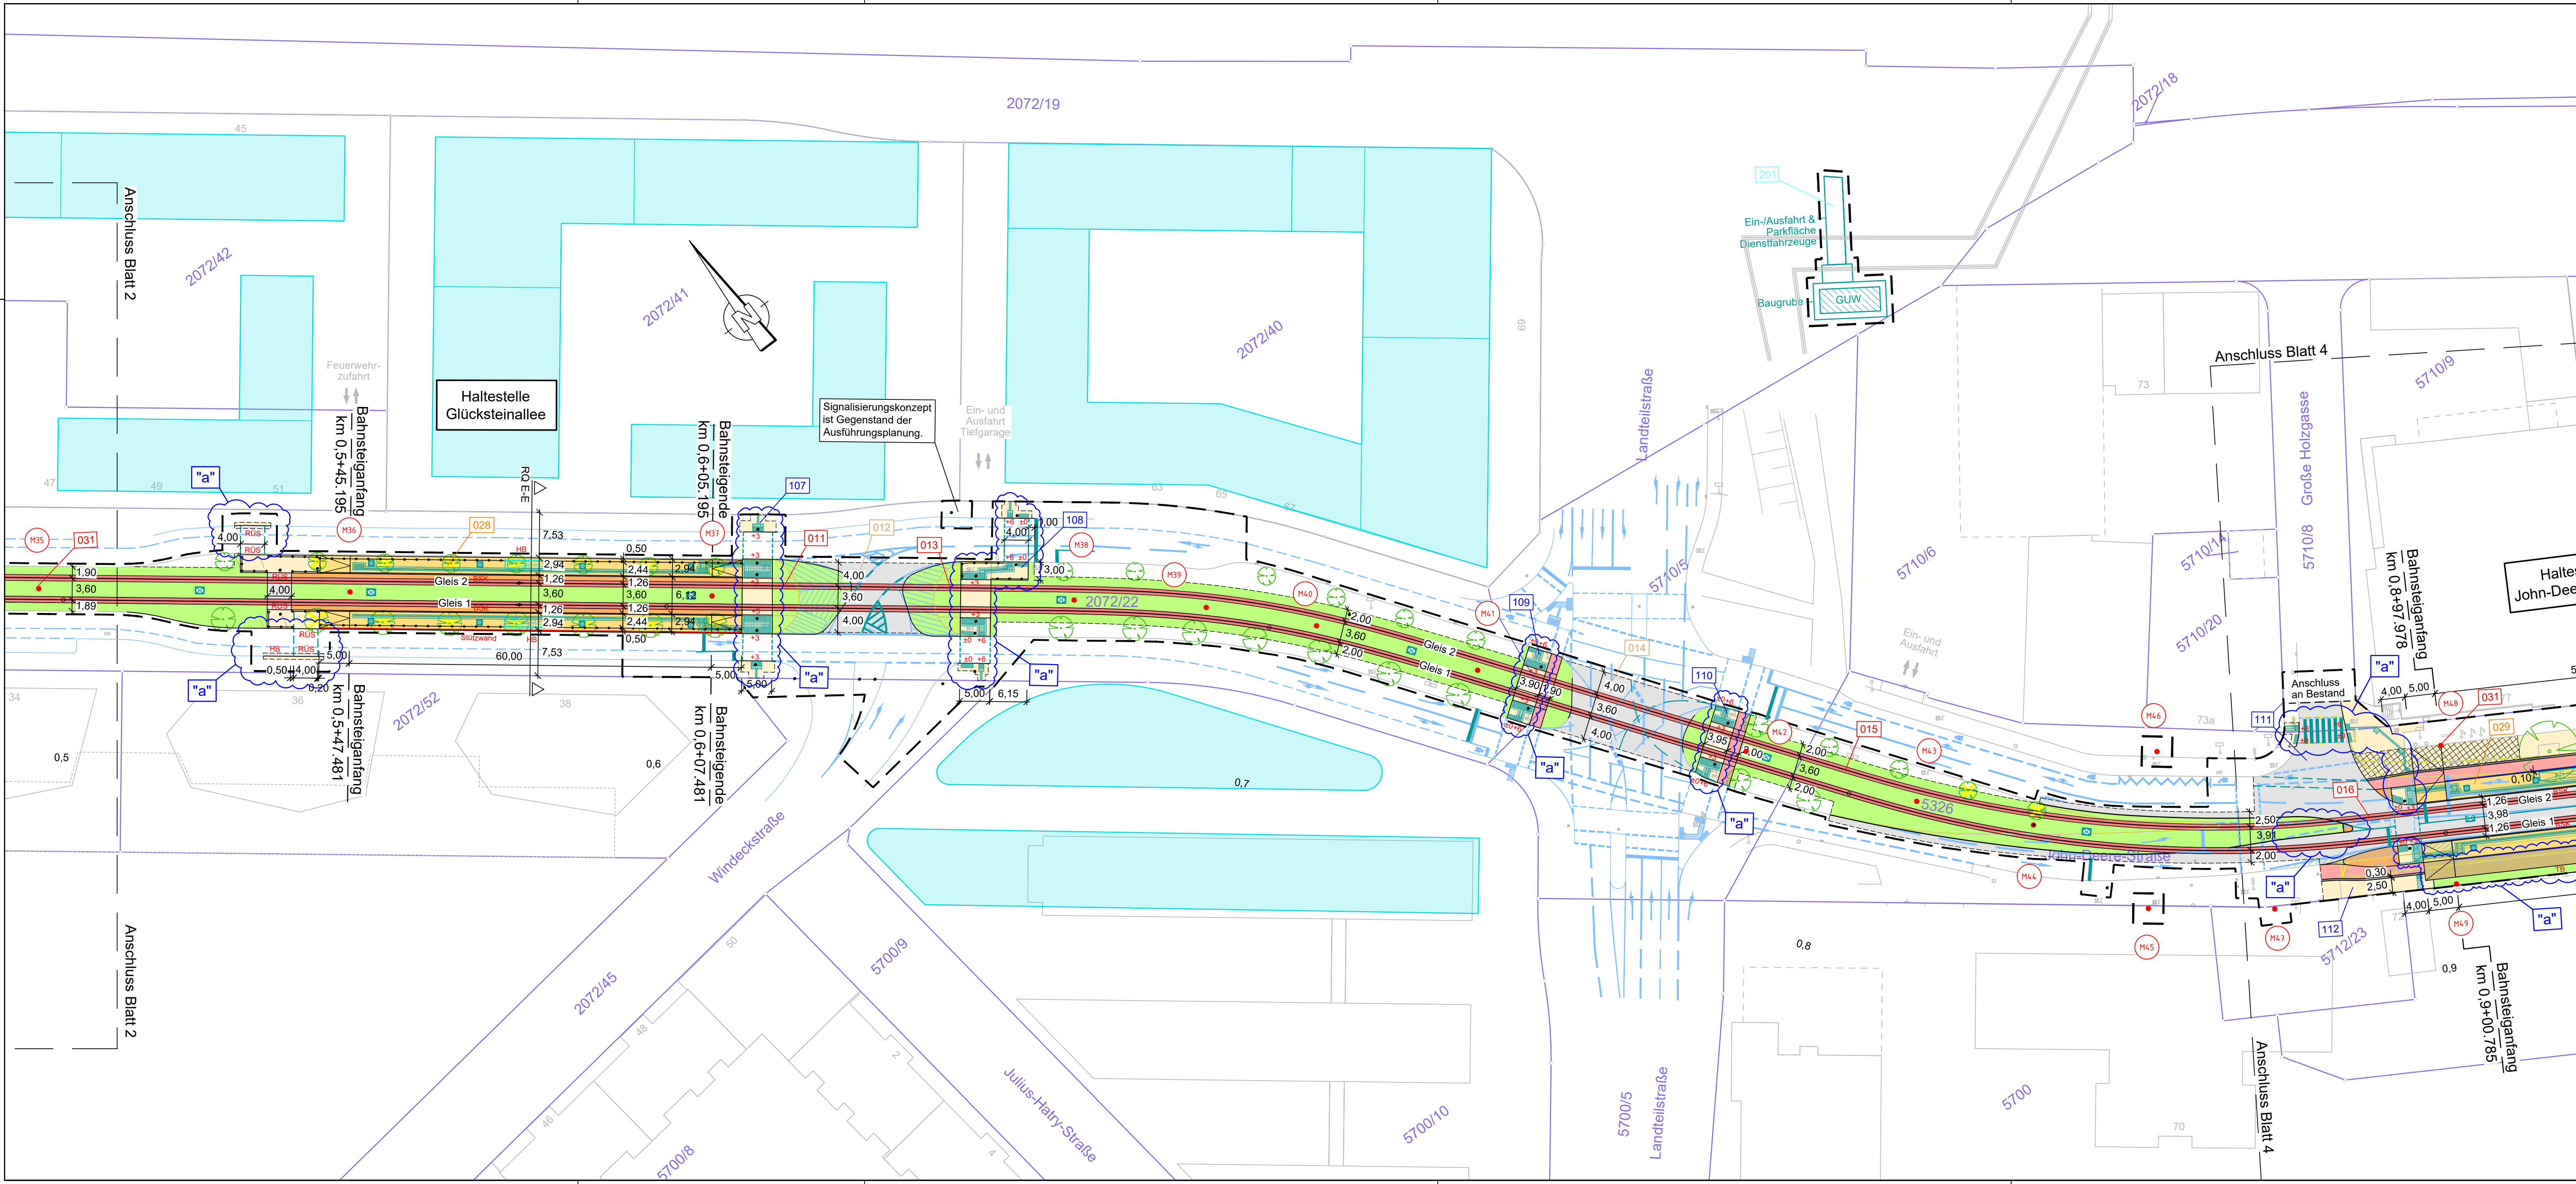


- Legende:**
- Bestand**
- Bestand
 - bestehender Baum
 - Kataster
 - nachrichtliche Planung
 - Gebäude/Bauanker
 - B-Plan 43.19.3
 - Gleis Bestand
 - Fahrleitungs-Mast Bestand
 - Bestandsränder / Markierung graphisch übernommen, wird im Zuge der Ausführungsplanung nachvermessen
- Planung**
- Neuplanung
 - Anschluss an Bestand
 - Planfeststellungs-grenze
 - Baumschutz
 - geplanter Baum
 - Stützwand
 - Geländer
 - Bahnsteigkante aus Blocksteinen
 - Kabelschacht (Prinzipdarstellung, endgültige Festlegung im Zuge Ausführungsplanung)
 - Markierung Planung
 - Wartehalle
 - Straßeneinlauf
 - Entwässerungsrinne
 - Fahrleitungs-Mast Planung
 - Fahrsignal-/Lichtsignal-Mast
 - Rampe
- Taktilsystem**
- Rippenplatten
 - Noppenplatten
 - Begleitstreifen
- Bordsteine**
- HB Hochbordstein
 - RB Rundbordstein
 - TB Tiefbordstein
- Rückbau**
- Rückbau
 - entfallender Baum
 - Gleis Rückbau
 - Fahrleitungs-Mast Rückbau
- Regelungsverzeichnis**
- 003 Bereich / Lfd. Nummer Gleisanlagen
 - 027 Bereich / Lfd. Nummer Haltestellen
 - 023 Bereich / Lfd. Nummer Weichen
 - 102 Bereich / Lfd. Nummer Geh- / Radweg und Fahrbahn
 - 201 Bereich / Lfd. Nummer Bauwerk
- Hinweis:**
Dieser Lageplan ist in Kombination mit dem Regelungsverzeichnis Anlage 9 zu nutzen.

- Legende:**
- Änderung "a" Juli 2025
- Gleis Neu**
- Gleis Neu
 - Fahrbahn, Asphaltfläche
 - Haltestelle, Pflasterfläche
 - verstärkter Aufbau, Pflasterfläche
 - Gehweg / Überweg, Pflasterfläche
 - Geh- und Radweg, Asphaltfläche
 - Radweg Asphaltfläche
 - Fahrradstraße
 - Fahrbahn, Pflasterfläche
 - Fußgängerzone Hochschule
 - Anschluss an Bestand Asphalt
 - Verkehrsinsel, Pflasterfläche
 - wassergebundene Decke
 - Parkplatz mit Sicherheitstreifen, Pflasterfläche
 - Schottergleis
 - Rasengleis/Grünfläche
 - Rasengleis befahrbar
- RUS** Rollstuhlüberfahrstein
- BSK** Fertigteil Bahnsteigkante

Planfeststellung gemäß § 28 PBefG

Nr.	Art der Änderung bzw. Ergänzung	Datum	Zeichen
a	Anpassung Planfeststellungsgrenze, Bordsteine, Grün- und Pflasterfläche, Taktile Trennstreifen ergänzen, Anpassung Radweg in Geh- und Radweg mit neuer Breite (3,0m)	01.07.2025	zib

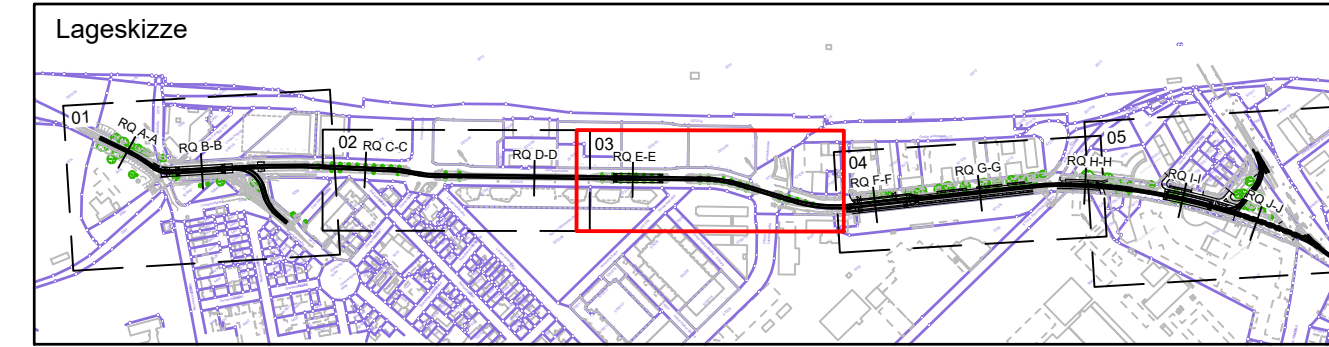

MV MV Mannheim Verkehrs GmbH 68165 Mannheim Möhlstraße 27 Tel. 0621/465-0	Anlage: 4.1a Blätter: 5 Blatt: 3
rnv gez. i. A. S. Klostermann Mannheim, den 03.12.2024 gez. i. V. T. Weisenstein	Plan-Nr.: Datum Name bearb. 08/2024 zib gez. 08/2024 pam/wek gepr. 08/2024 wah Projekt-Nr.: 20015
Bearbeitet im Auftrag der Rhein-Neckar-Verkehr-GmbH Emch+Berger GmbH Ingenieure und Planer Karlsruhe 76135 Karlsruhe Lorenzstr. 34 Tel. 0721 / 8208-0 http://www.emchundberger.de	gez. ppa. Walbersdorf Karlsruhe, den 03.12.2024

Maßnahme: M016 - Neubau einer 2-gleisigen Stadtbahnstrecke im Glückstein-Quartier und Neubau von 4 Haltestellen

Maßstab:	Plan-Bezeichnung:
1:500	Lageplan Planung

Höhen-system: DHHN2016	Koordinatensystem: GK	Größe: 0.50 qm
------------------------	-----------------------	----------------

Planungsgrundlage:	Stand:
Kataster	trigeo 04.12.2020
Bestandsvermessung	trigeo 09.2022
Planung Fahrleitung	E+B Nürnberg 10.2024
Planung Lindenplatz	Stadt Mannheim (76.21) 08.2024
Planung Lichtsignalanlage	Stadt Mannheim (76.32) 08.2024