


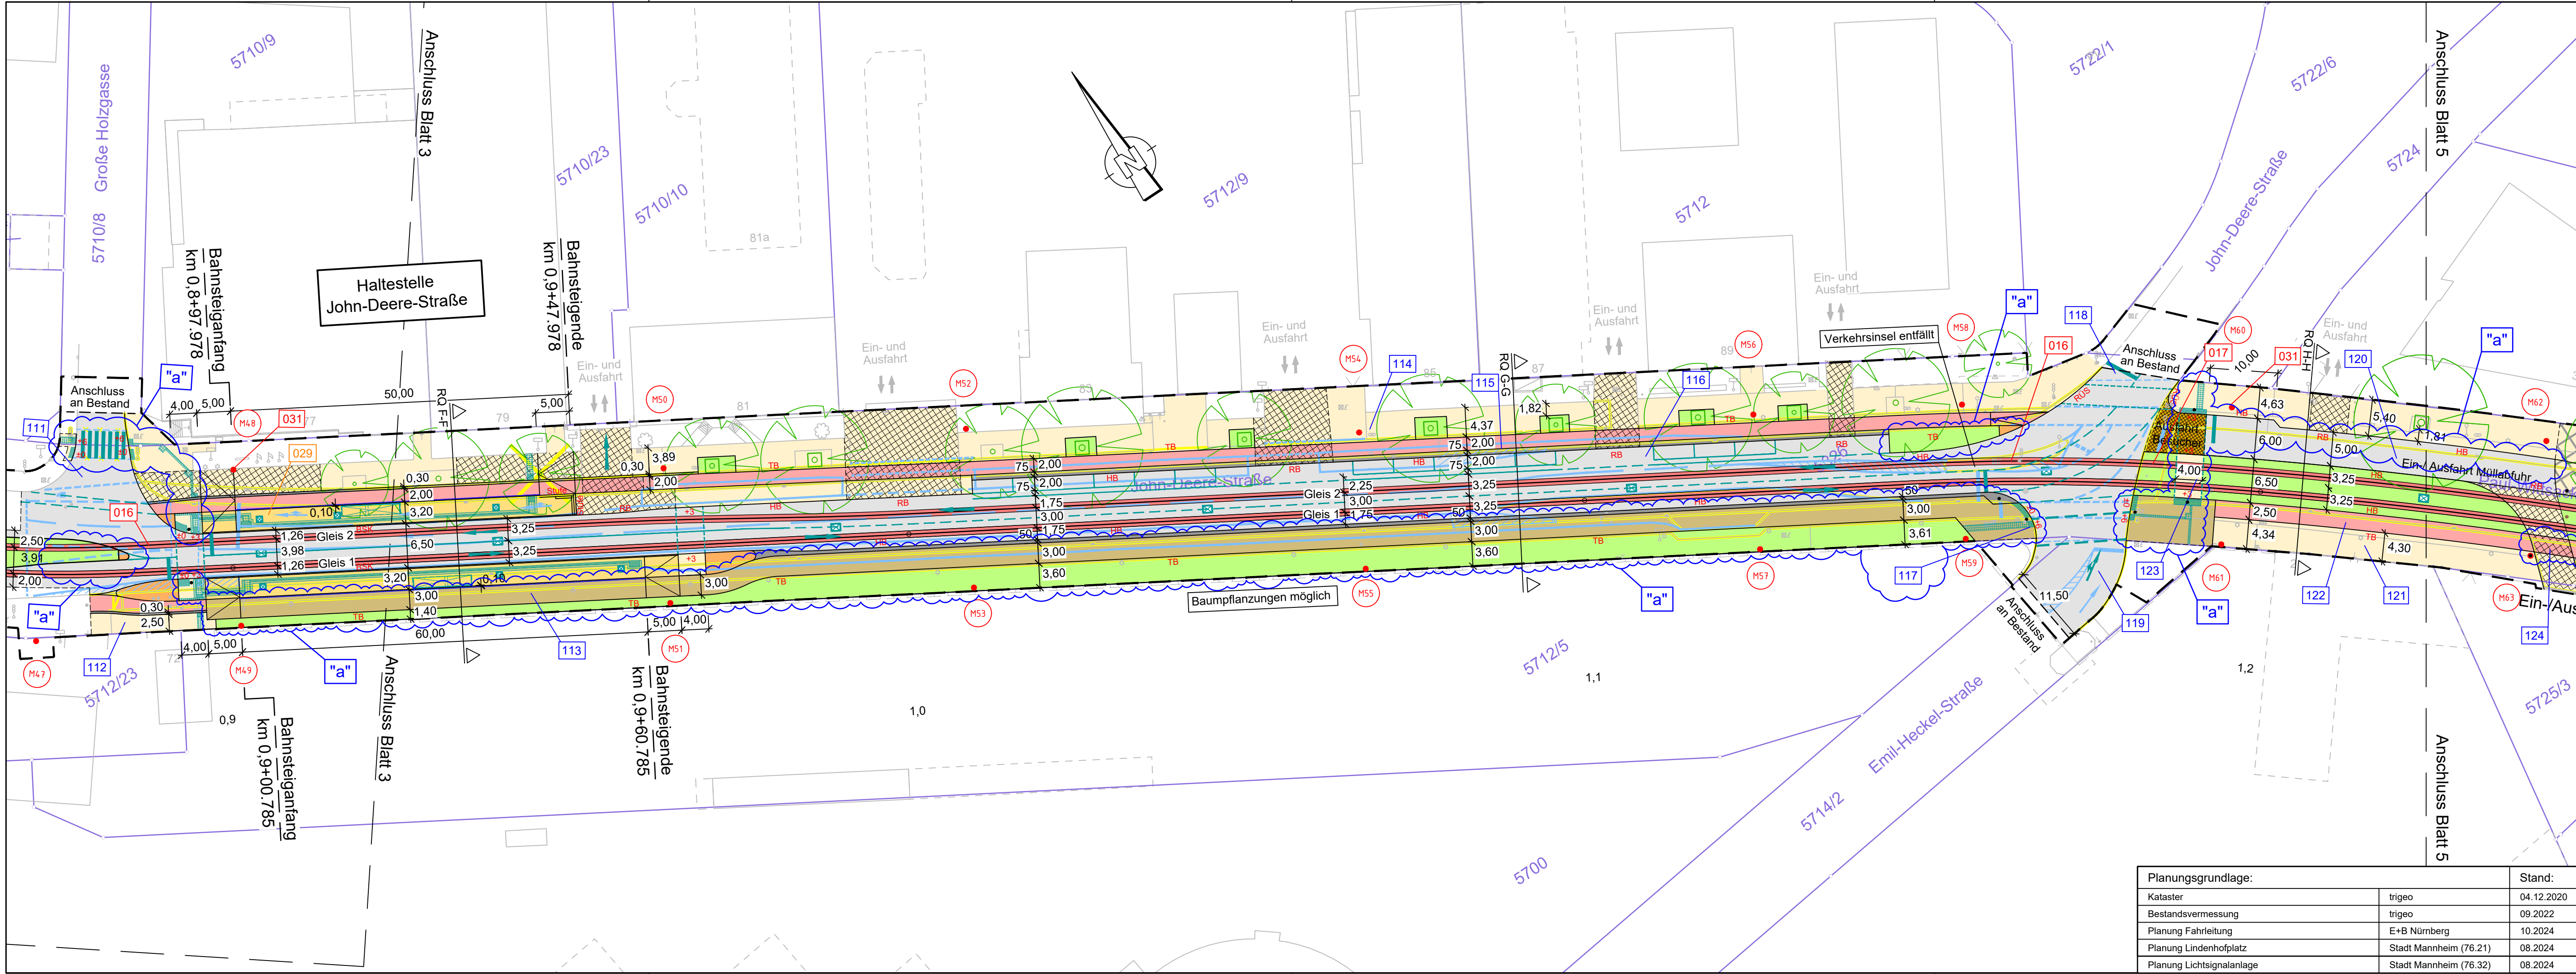

Legende:

Bestand

- Bestand
- bestehender Baum
- Kataster
- nachrichtliche Planung
- Gebäude/Baufenster B-Plan 43.19.3
- Gleis Bestand
- Fahrleitungs-Mast Bestand
- Bestandsränder / Markierung graphisch übernommen, wird im Zuge der Ausführungsplanung nachvermessen

Planung

- Neuplanung
- Anschluss an Bestand
- Planfeststellungs-grenze
- Baumschutz
- geplanter Baum
- Stützwand
- Geländer
- Bahnsteigkante aus Blocksteinen
- Kabelschacht (Prinzipdarstellung, endgültige Festlegung im Zuge Ausführungsplanung)
- Markierung Planung
- Wartehalle
- Straßeneinlauf
- Entwässerungsrinne
- Fahrleitungs-Mast Planung
- Fahrsignal-/Lichtsignal-Mast
- Rampe

Taktils Leitsystem

- Rippenplatten
- Noppenplatten
- Begleitstreifen

Rückbau

- Rückbau
- entfallender Baum
- Gleis Rückbau
- Fahrleitungs-Mast Rückbau

Regelungsverzeichnis

- 003 Bereich / Lfd. Nummer Gleisanlagen
- 027 Bereich / Lfd. Nummer Haltestellen
- 023 Bereich / Lfd. Nummer Weichen
- 102 Bereich / Lfd. Nummer Geh- / Radweg und Fahrbahn
- 201 Bereich / Lfd. Nummer Bauwerk

Hinweis:
Dieser Lageplan ist in Kombination mit dem Regelungsverzeichnis Anlage 9 zu nutzen.

- Gleis Neu
- Fahrbahn, Asphaltfläche
- Haltestelle, Pflasterfläche
- verstärkter Aufbau, Pflasterfläche
- Gehweg / Überweg, Pflasterfläche
- Geh- und Radweg, Asphaltfläche
- Radweg Asphaltfläche
- Fahrradstraße
- Fahrbahn, Pflasterfläche
- Fußgängerzone Hochschule
- Anschluss an Bestand Asphalt
- Verkehrinsel, Pflasterfläche
- wassergebundene Decke
- Parkplatz mit Sicherheitstrennstreifen, Pflasterfläche
- Schottergleis
- Rasengleis/Grünfläche
- Rasengleis befahrbar

Bordsteine


- HB Hochbordstein
- RB Rundbordstein
- TB Tiefbordstein
- RÜS Rollstuhlüberfahrstein
- BSK Fertigteil Bahnsteigkante

Legende:

- Änderung "a" Juli 2025

Planfeststellung gemäß § 28 PBefG

Nr.	Art der Änderung bzw. Ergänzung	Datum	Zeichen
a	Bordsteine, Grün- und Pflasterfläche ergänzen, Anpassung Radweg in Geh- und Radweg mit neuer Breite (3,0m)	01.07.2025	zib

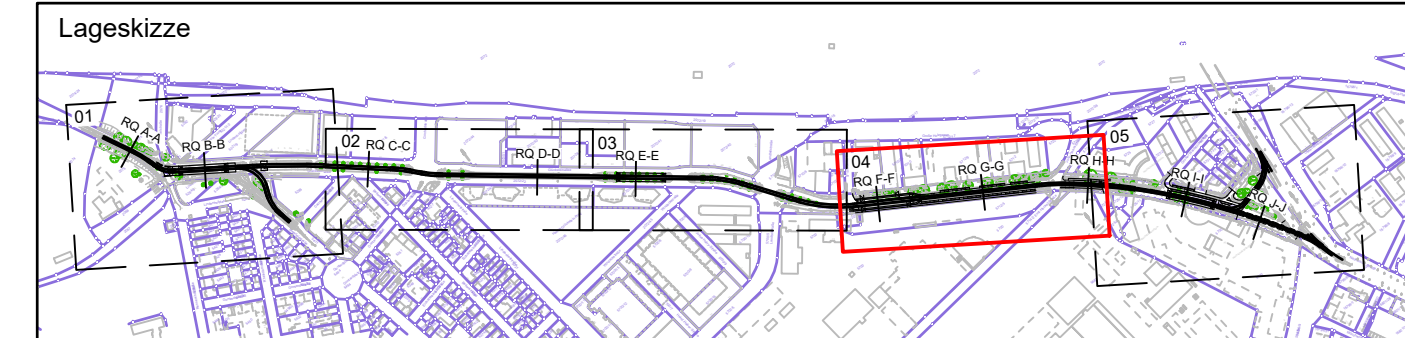

MV Mannheimer Verkehr GmbH 68165 Mannheim Mühlstraße 27 Tel. 0621/465-0	Anlage: 4.1a Blätter: 5 Blatt: 4
rnv gez. i. A. S. Klostermann gez. i. V. T. Weisenstein Mannheim, den 03.12.2024	Plan-Nr.: Datum Name
Bearbeitet im Auftrag der Rhein-Neckar-Verkehr-GmbH Emch+Berger GmbH Ingenieure und Planer Karlsruhe 76135 Karlsruhe Lorenzstr. 34 Tel.: 0721 / 8208-0 http://www.emchundberger.de	gepr. bearb. 08/2024 gez. 08/2024 gepr. 08/2024
Karlsruhe, den 02.12.2024	Projekt-Nr.: 20015

Maßnahme: M016 - Neubau einer 2-gleisigen Stadtbahnstrecke im Glückstein-Quartier und Neubau von 4 Haltestellen

Maßstab:	Plan-Bezeichnung:
1:500	Lageplan Planung

Höhensystem: DHNN2016	Koordinatensystem: GK	Größe: 0.34 qm
Datengrundlage: Geobasisinformationen der Vermessungs- und Katasterverwaltung, Aktualität der Geobasisinformationen: 2012, Datengrundlage: Hessische Verwaltung für Bodenmanagement und Geoinformation AKTIS Basis-DLM ©, Vermessungsverwaltung der Länder ATKIS DLM250, DLM1000 des BKG 2006 (p) geoGIS 9.0 / © GeoBasis-DE/BKG 2012 (p) Intergraph.		
C:\Users\k.wenz\AppData\Local\Temp\AcPublish_2312\20015_Lageplan_500_BD.dwg / LP_500_BI_4 Plottedatum: 06.08.2025		