


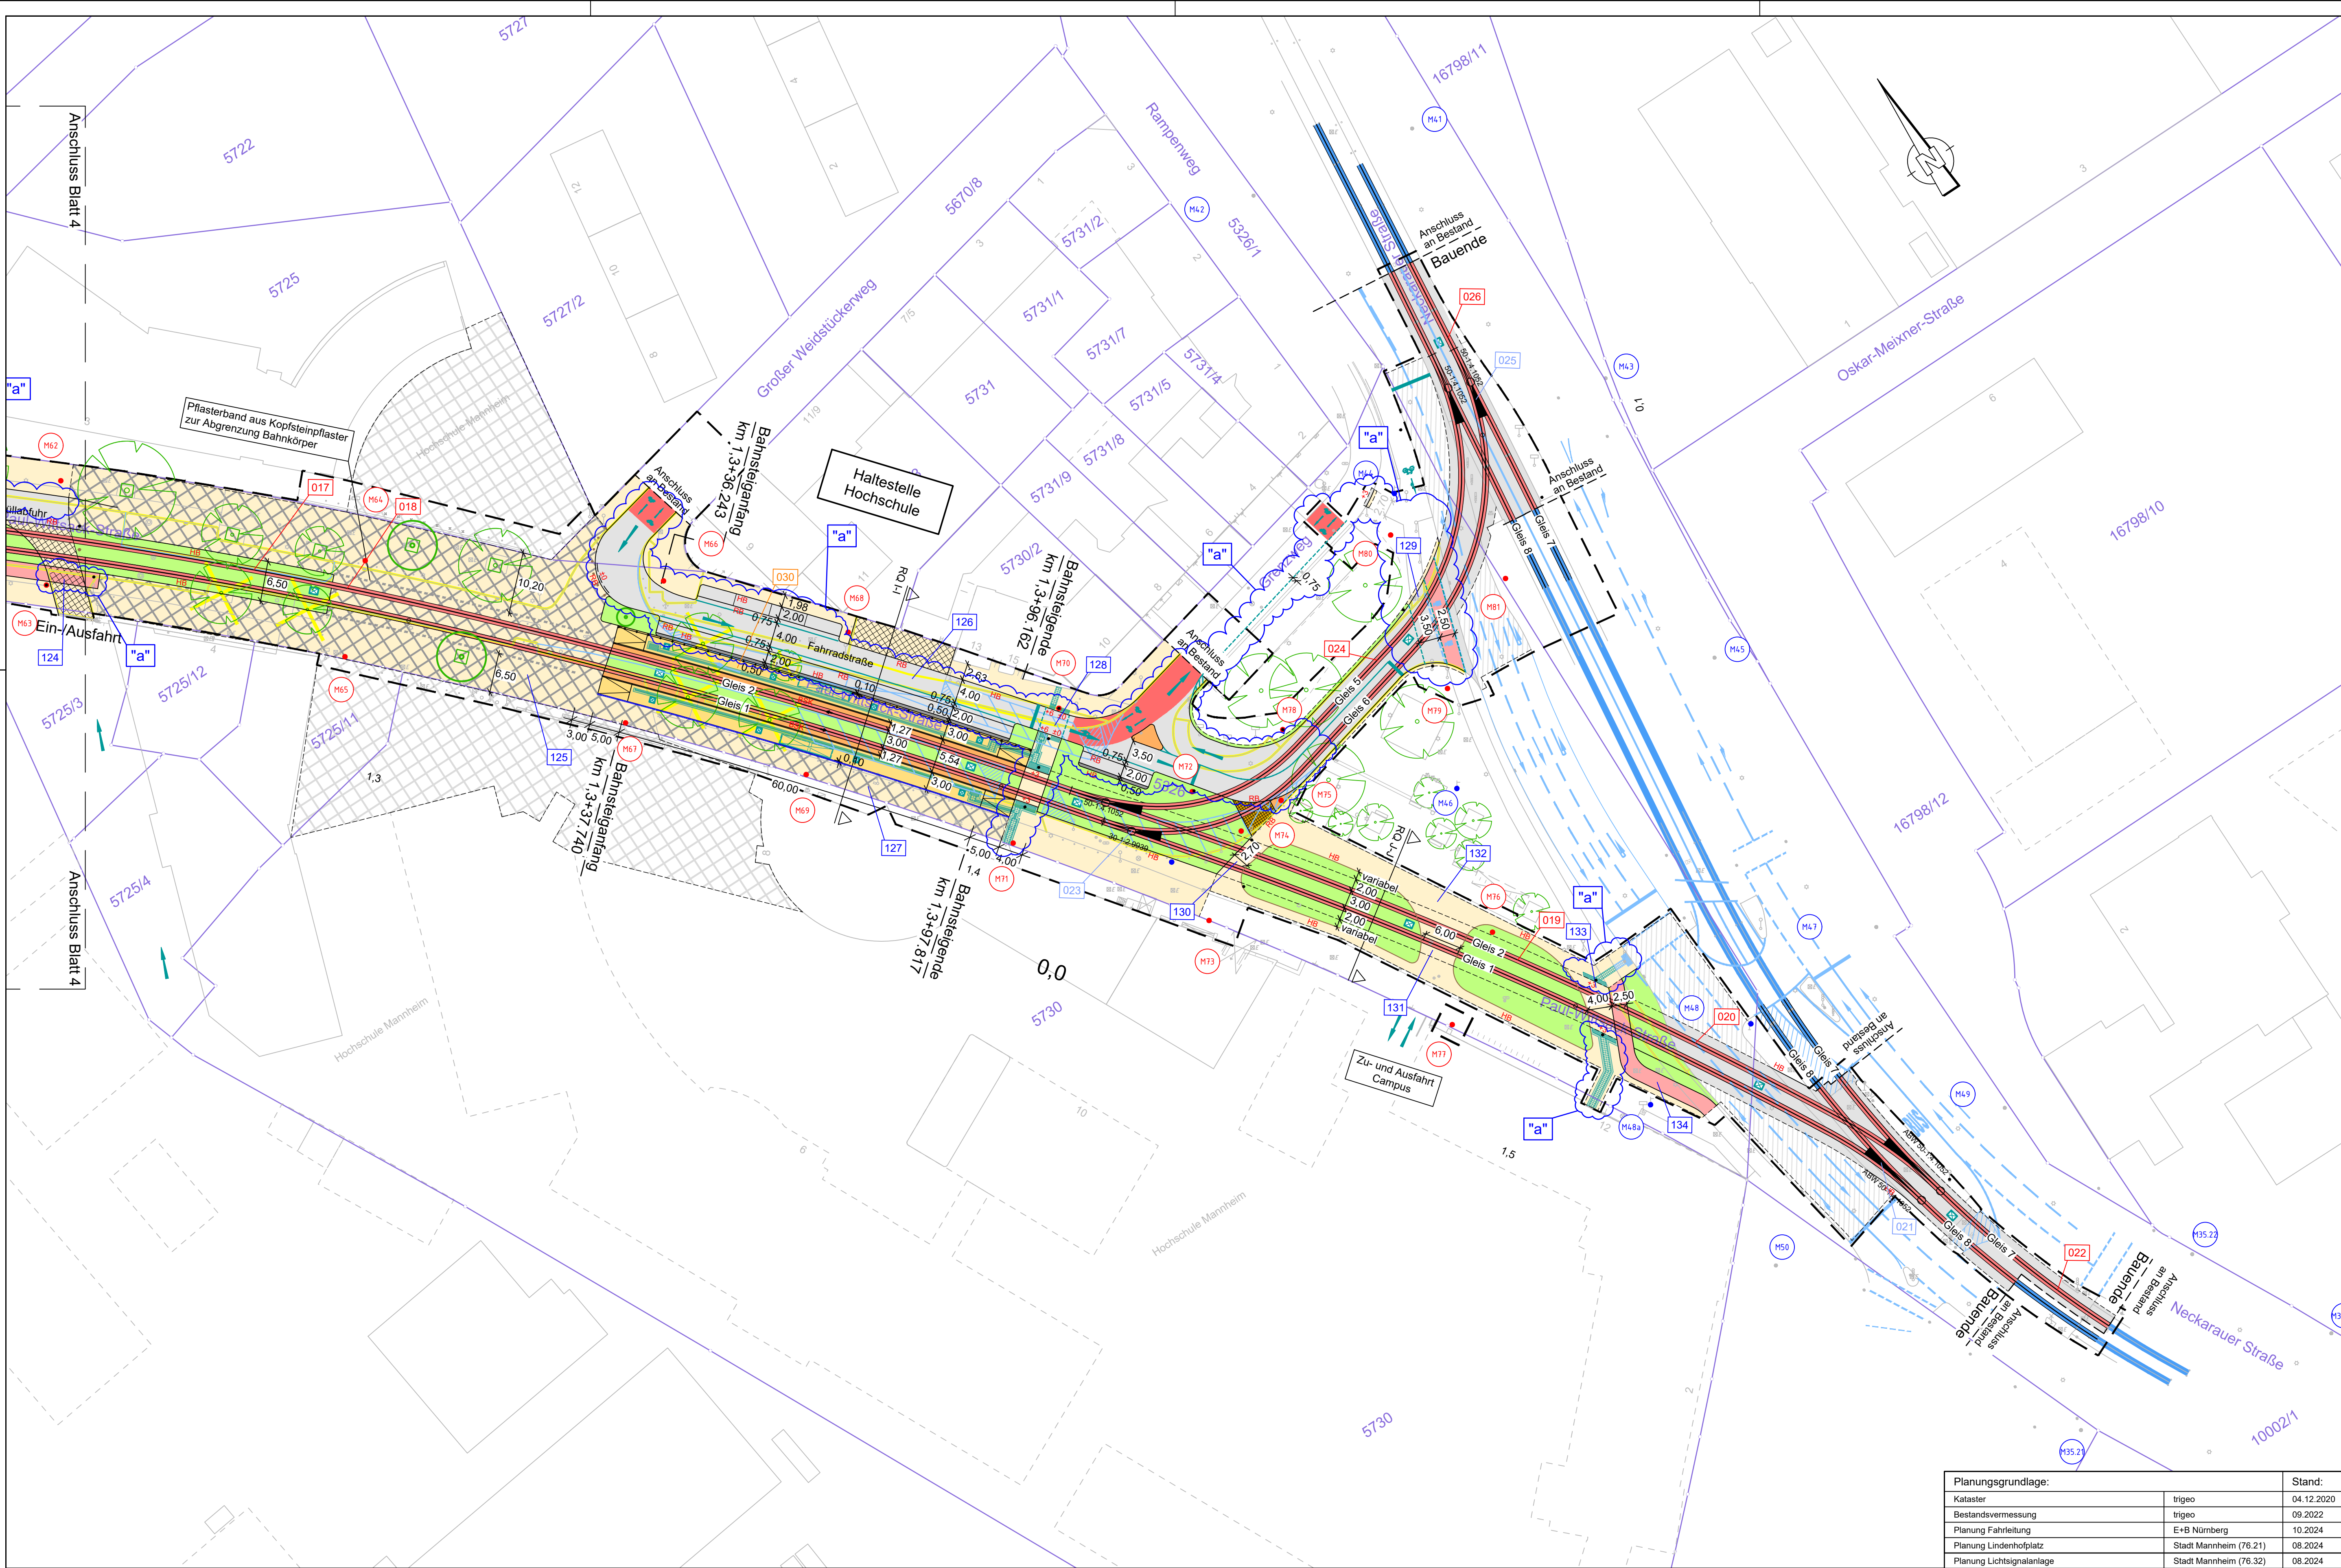

Legende:

Bestand

- Bestand
- bestehender Baum
- Kataster
- nachrichtliche Planung
- Gebäude/Baufenster B-Plan 43.19.3
- Gleis Bestand
- Fahrleitungs-Mast Bestand
- Bestandsränder / Markierung graphisch übernommen, wird im Zuge der Ausführungsplanung nachvermessen

Planung

- Neuplanung
- Anschluss an Bestand
- Planfeststellungs-grenze
- Baumschutz
- geplanter Baum
- Stützwand
- Geländer
- Bahnsteigkante aus Blocksteinen
- Kabelschacht (Prinzipdarstellung, endgültige Festlegung im Zuge Ausführungsplanung)
- Markierung Planung
- Wartehalle
- Straßeneinlauf
- Entwässerungsrinne
- Fahrleitungs-Mast Planung
- Fahrsignal-/Lichtsignal-Mast
- Rampe

Taktils Leitsystem

- Rippenplatten
- Noppenplatten
- Begleitsstreifen

Bordsteine

- HB Hochbordstein
- RB Rundbordstein
- TB Tiefbordstein
- RUS Rollstuhlüberfahrstein
- BSK Fertigteil Bahnsteigkante

Legende:

- Änderung "a" Juli 2025

Legende:

Rückbau

- Rückbau
- entfallender Baum
- Gleis Rückbau
- Fahrleitungs-Mast Rückbau

Regelungsverzeichnis

- 003 Bereich / Lfd. Nummer Gleisanlagen
- 027 Bereich / Lfd. Nummer Haltestellen
- 023 Bereich / Lfd. Nummer Weichen
- 102 Bereich / Lfd. Nummer Geh- / Radweg und Fahrbahn
- 201 Bereich / Lfd. Nummer Bauwerk

Hinweis:
Dieser Lageplan ist in Kombination mit dem Regelungsverzeichnis Anlage 9 zu nutzen.

- Gleis Neu
- Fahrbahn, Asphaltfläche
- Haltestelle, Pflasterfläche
- verstärkter Aufbau, Pflasterfläche
- Gehweg / Überweg, Pflasterfläche
- Geh- und Radweg, Asphaltfläche
- Radweg Asphaltfläche
- Fahrradstraße
- Fahrbahn, Pflasterfläche
- Fußgängerzone Hochschule
- Anschluss an Bestand Asphalt
- Verkehrinsel, Pflasterfläche
- wassergebundene Decke
- Parkplatz mit Sicherheitstrennstreifen, Pflasterfläche
- Schottergleis
- Rasengleis/Grünfläche
- Rasengleis befahrbar

Planfeststellung gemäß § 28 PBefG

Nr.	Art der Änderung bzw. Ergänzung	Datum	Zeichen
a	Verlängerung Radweg, Erweiterung des Schutzstreifens und Anpassung Fahrbahnänder, Pflasterfläche ergänzen, Darstellung Fahrradstraße und Taktils Leitsystem ergänzen, Absenkung Borstein Grenzweg	01.07.2025	zib

Lageskizze

MV Mannheim Verkehr GmbH Mohlstraße 27 Tel. 0621/465-0	68165 Mannheim Mohlstraße 27 Tel. 0621/465-0	Anlage: 4.1a Blätter: 5 Blatt: 5
rnv gez. i. A. S. Klostermann gez. i. V. T. Weisenstein Mannheim, den 03.12.2024	68165 Mannheim Mohlstraße 27 Tel. 0621/465-0	Plan-Nr.: Datum Name bearb. 08/2024 zib gepr. 08/2024 pam/wek
Bearbeitet im Auftrag der Rhein-Neckar-Verkehr-GmbH Emch+Berger Emch+Berger GmbH Ingenieure und Planer Karlsruhe 76135 Karlsruhe Lorenzstr. 34 Tel. 0721 8308-0 http://www.emchundberger.de	gez. ppa. Walbersdorf Karlsruhe, den 08.12.2024	Datum Name bearb. 08/2024 zib gez. 08/2024 pam/wek gepr. 08/2024 wah

Maßnahme: M016 - Neubau einer 2-gleisigen Stadtbahnstrecke im Glückstein-Quartier und Neubau von 4 Haltestellen

Planungsgrundlage:	Stand:
Kataster	trigeo 04.12.2020
Bestandsvermessung	trigeo 09.2022
Planung Fahrleitung	E+V Nürnberg 10.2024
Planung Lindenholplatz	Stadt Mannheim (76.21) 08.2024
Planung Lichtsignalanlage	Stadt Mannheim (76.32) 08.2024

Maßstab:	Plan-Bezeichnung: Lageplan Planung
1:500	

Höhensystem:	DHHN2016	Koordinatensystem:	GK	Größe:	0.50 qm
--------------	----------	--------------------	----	--------	---------

Datengrundlage: Geobasisinformationen der Vermessungs- und Katasterverwaltung, Aktualität der Geobasisinformationen: 2012, Datengrundlage: Historische Verwaltung für Bodenmanagement und Geoinformation AKTIS8 Basis-DLM 0, Vermessungsverwaltung der Länder AKTIS8 DLM250, DLM1000 des BKG 2006 (p) geoGLIS/0 / © Geobasis DE/BKG 2012 (p) Intergraph.

O:\20015_Glucksteinquartier Mannheim\4_plan\44_gp\Plane\dwg\20015_Lageplan_500_BD.dwg / LP_500_BI_5 Pkldatum: 06.08.2025