



Regelquerschnitt F-F  
Haltestelle John-Deere-Straße  
M. = 1:50

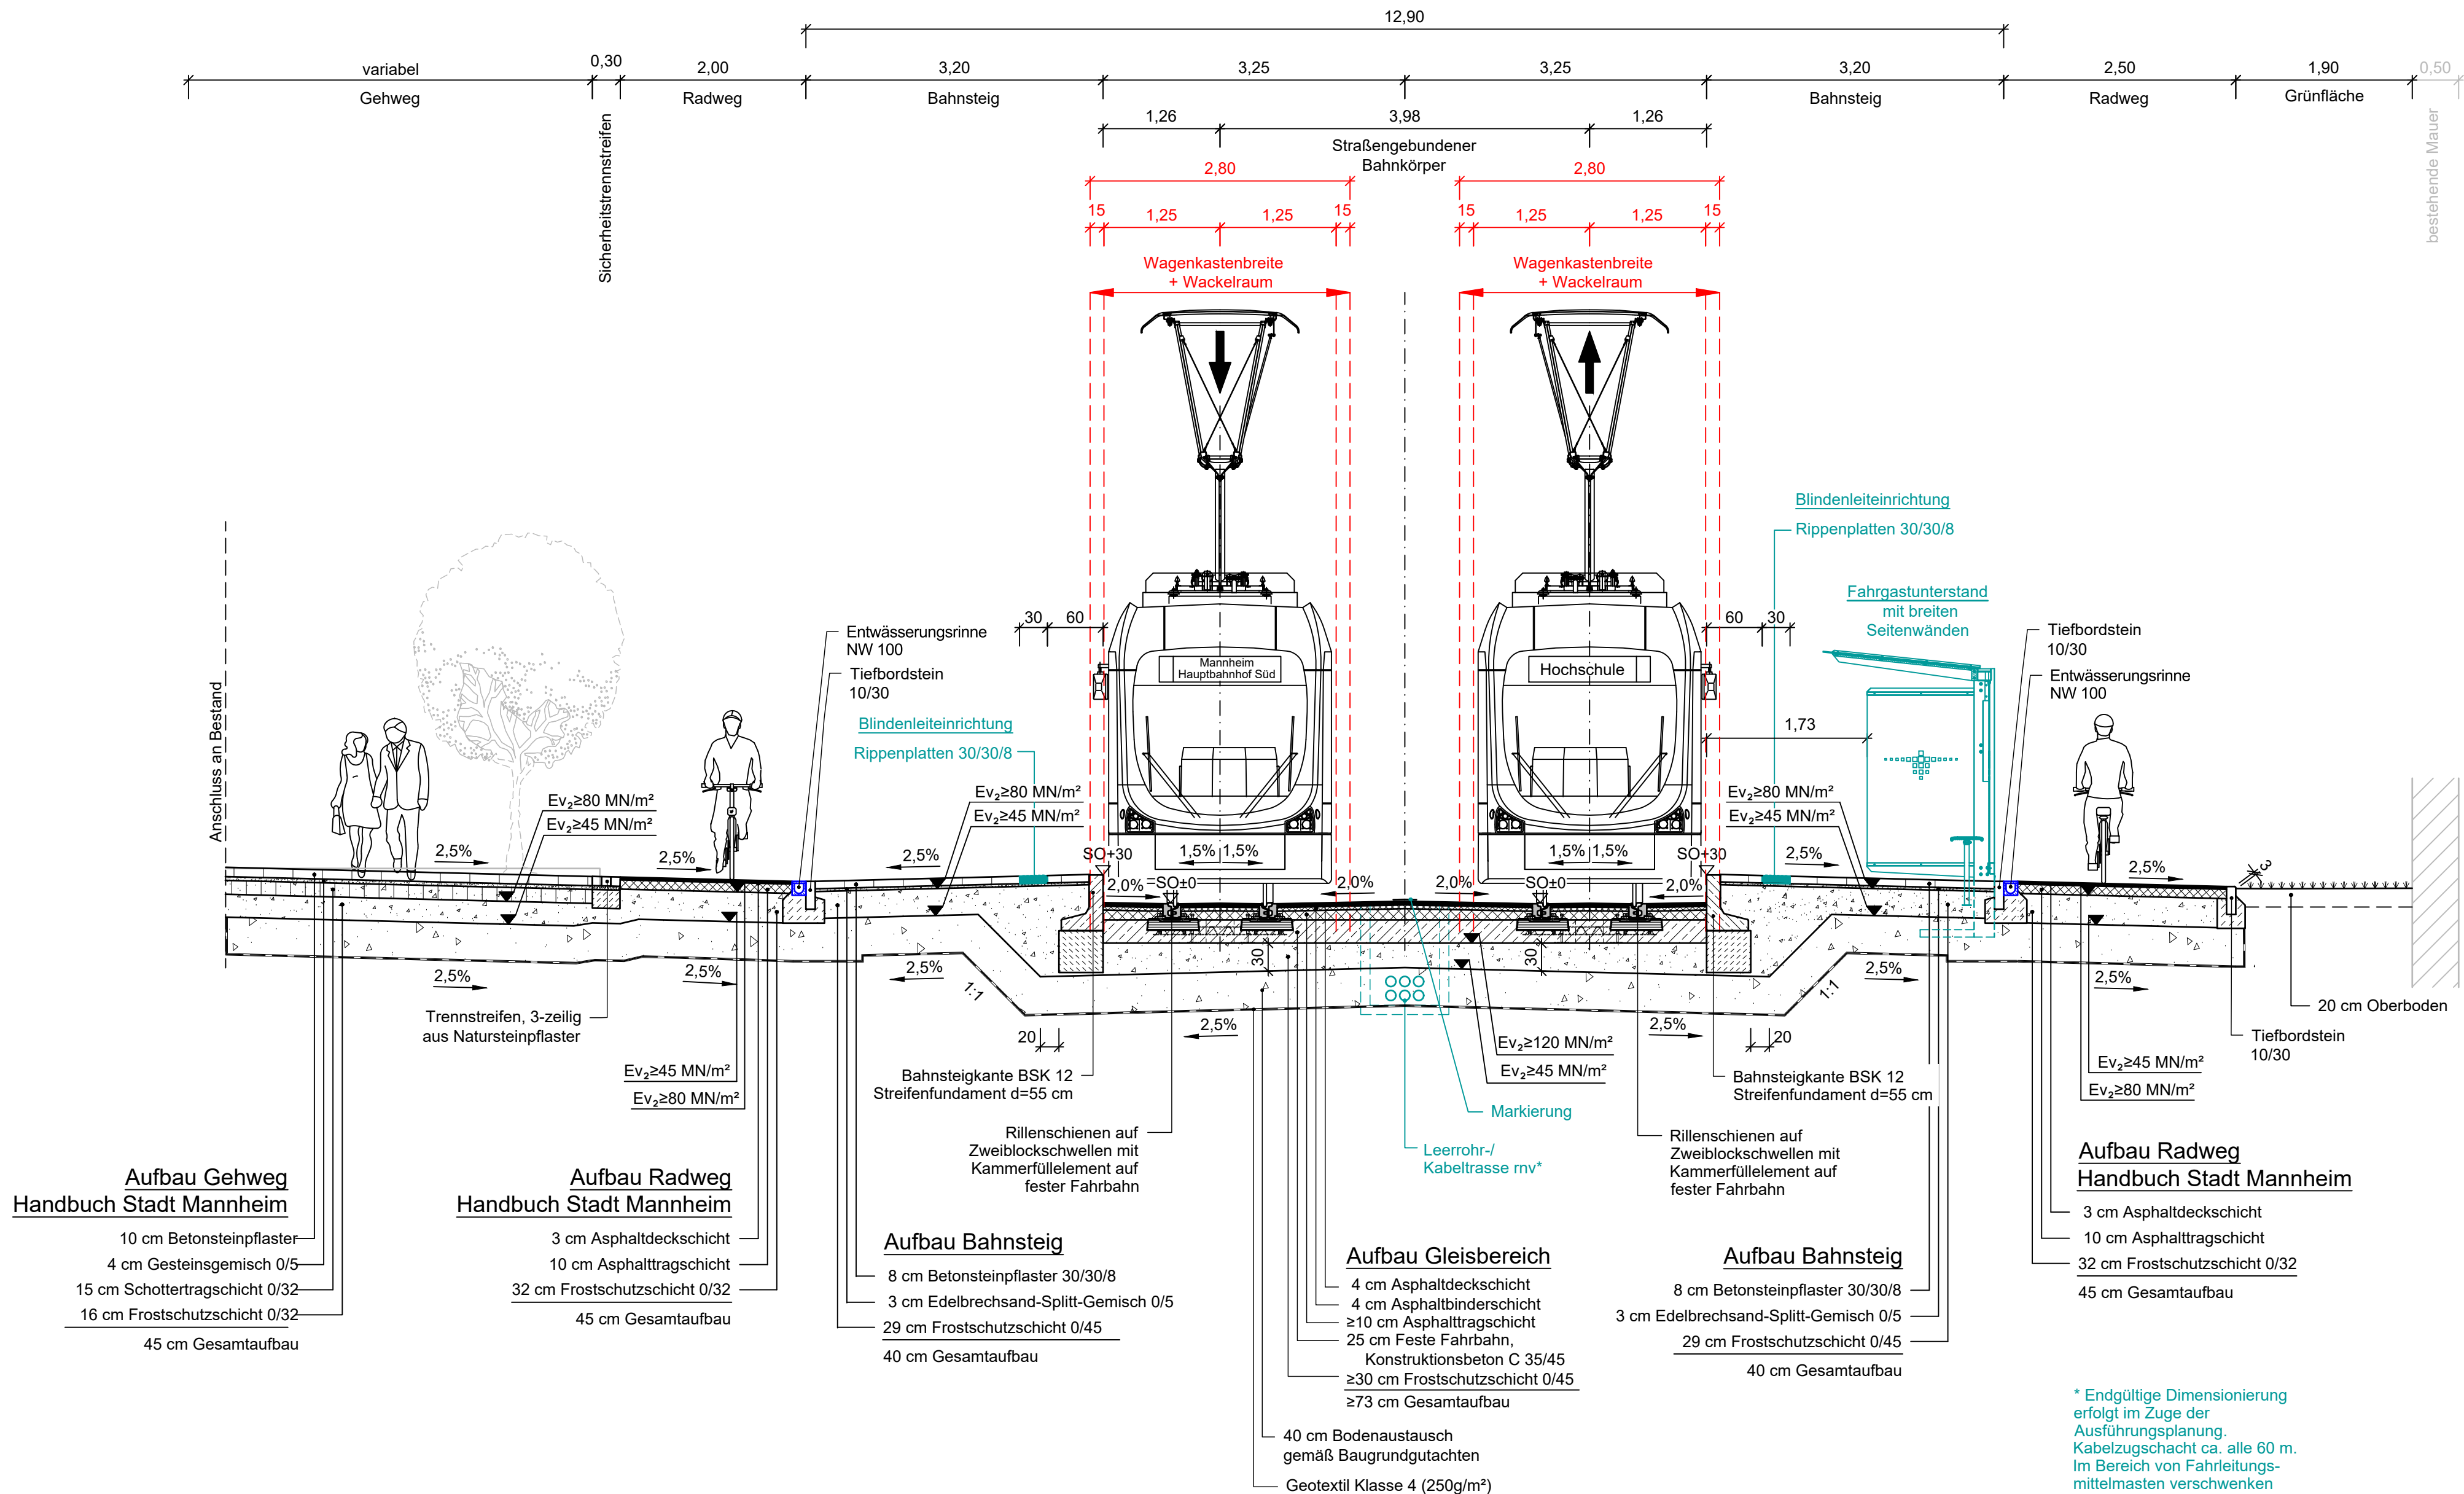

- Legende:
- Bestand
  - Planung
  - Planung Fahrgastunterstände, Kabelführungssysteme, Blindenleitsysteme und Straßenmarkierungen
  - Rückbau
  - Wagenkastenbreite + Wackelraum

Planfeststellung gemäß § 28 PBefG

| Nr. | Art der Änderung bzw. Ergänzung | Datum | Zeichen |
|-----|---------------------------------|-------|---------|
| a   |                                 |       |         |
| b   |                                 |       |         |
| c   |                                 |       |         |
| d   |                                 |       |         |
| e   |                                 |       |         |

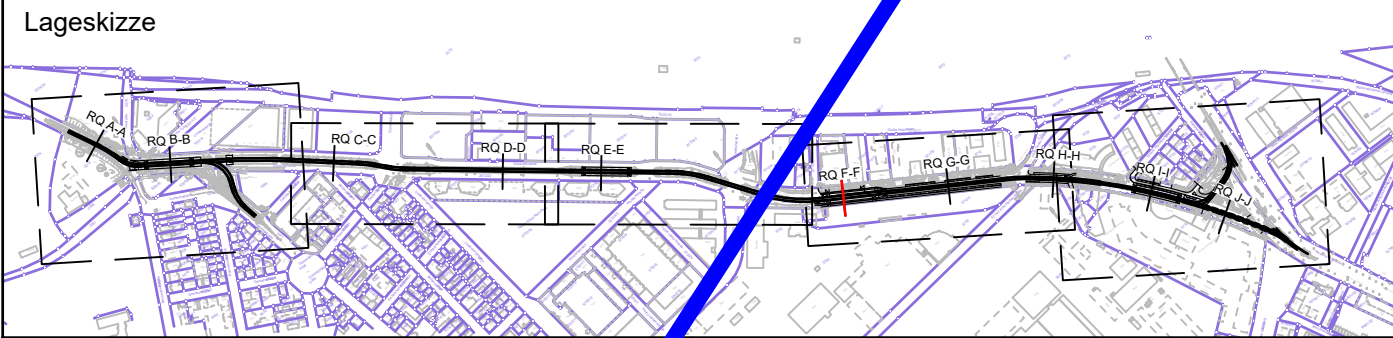

|   |       |   |  |  |       |      |        |  |  |       |  |  |
|---|-------|---|--|--|-------|------|--------|--|--|-------|--|--|
| <div>MV Mannheimer Verkehr GmbH</div> <div>68165 Mannheim<br/>Möhlstraße 27<br/>Tel. 0621/465-0</div>   |       | Anlage: 6.1<br>Blätter: 10    Blatt: 6   |  |  |       |      |        |  |  |       |  |  |
| <div><div>rnv</div><div>Mannheim, den 01.10.2024 i. A. S. W. T. W. S. F.</div></div>   |       | <div>68165 Mannheim<br/>Möhlstraße 27<br/>Tel. 0621/465-0</div> <div>Plan-Nr.:<table><tr><td></td><td>Datum</td><td>Name</td></tr><tr><td>bearb.</td><td></td><td></td></tr><tr><td>gepr.</td><td></td><td></td></tr></table></div> |  |  | Datum | Name | bearb. |  |  | gepr. |  |  |
|   | Datum | Name   |  |  |       |      |        |  |  |       |  |  |
| bearb.   |       |   |  |  |       |      |        |  |  |       |  |  |
| gepr.   |       |   |  |  |       |      |        |  |  |       |  |  |
| <div>Bearbeitet im Auftrag der Rhein-Neckar-Verkehr-GmbH</div> <div><div>Emch+Berger GmbH<br/>Ingenieure und Planer<br/>76135 Karlsruhe<br/>Lorenzstr. 34 Tel.: 07241 8208-0<br/>http://www.emchundberger.de</div><div>Mr. F. K. K. 