


Regelquerschnitt G-G
John-Deere-Straße

M. = 1:50

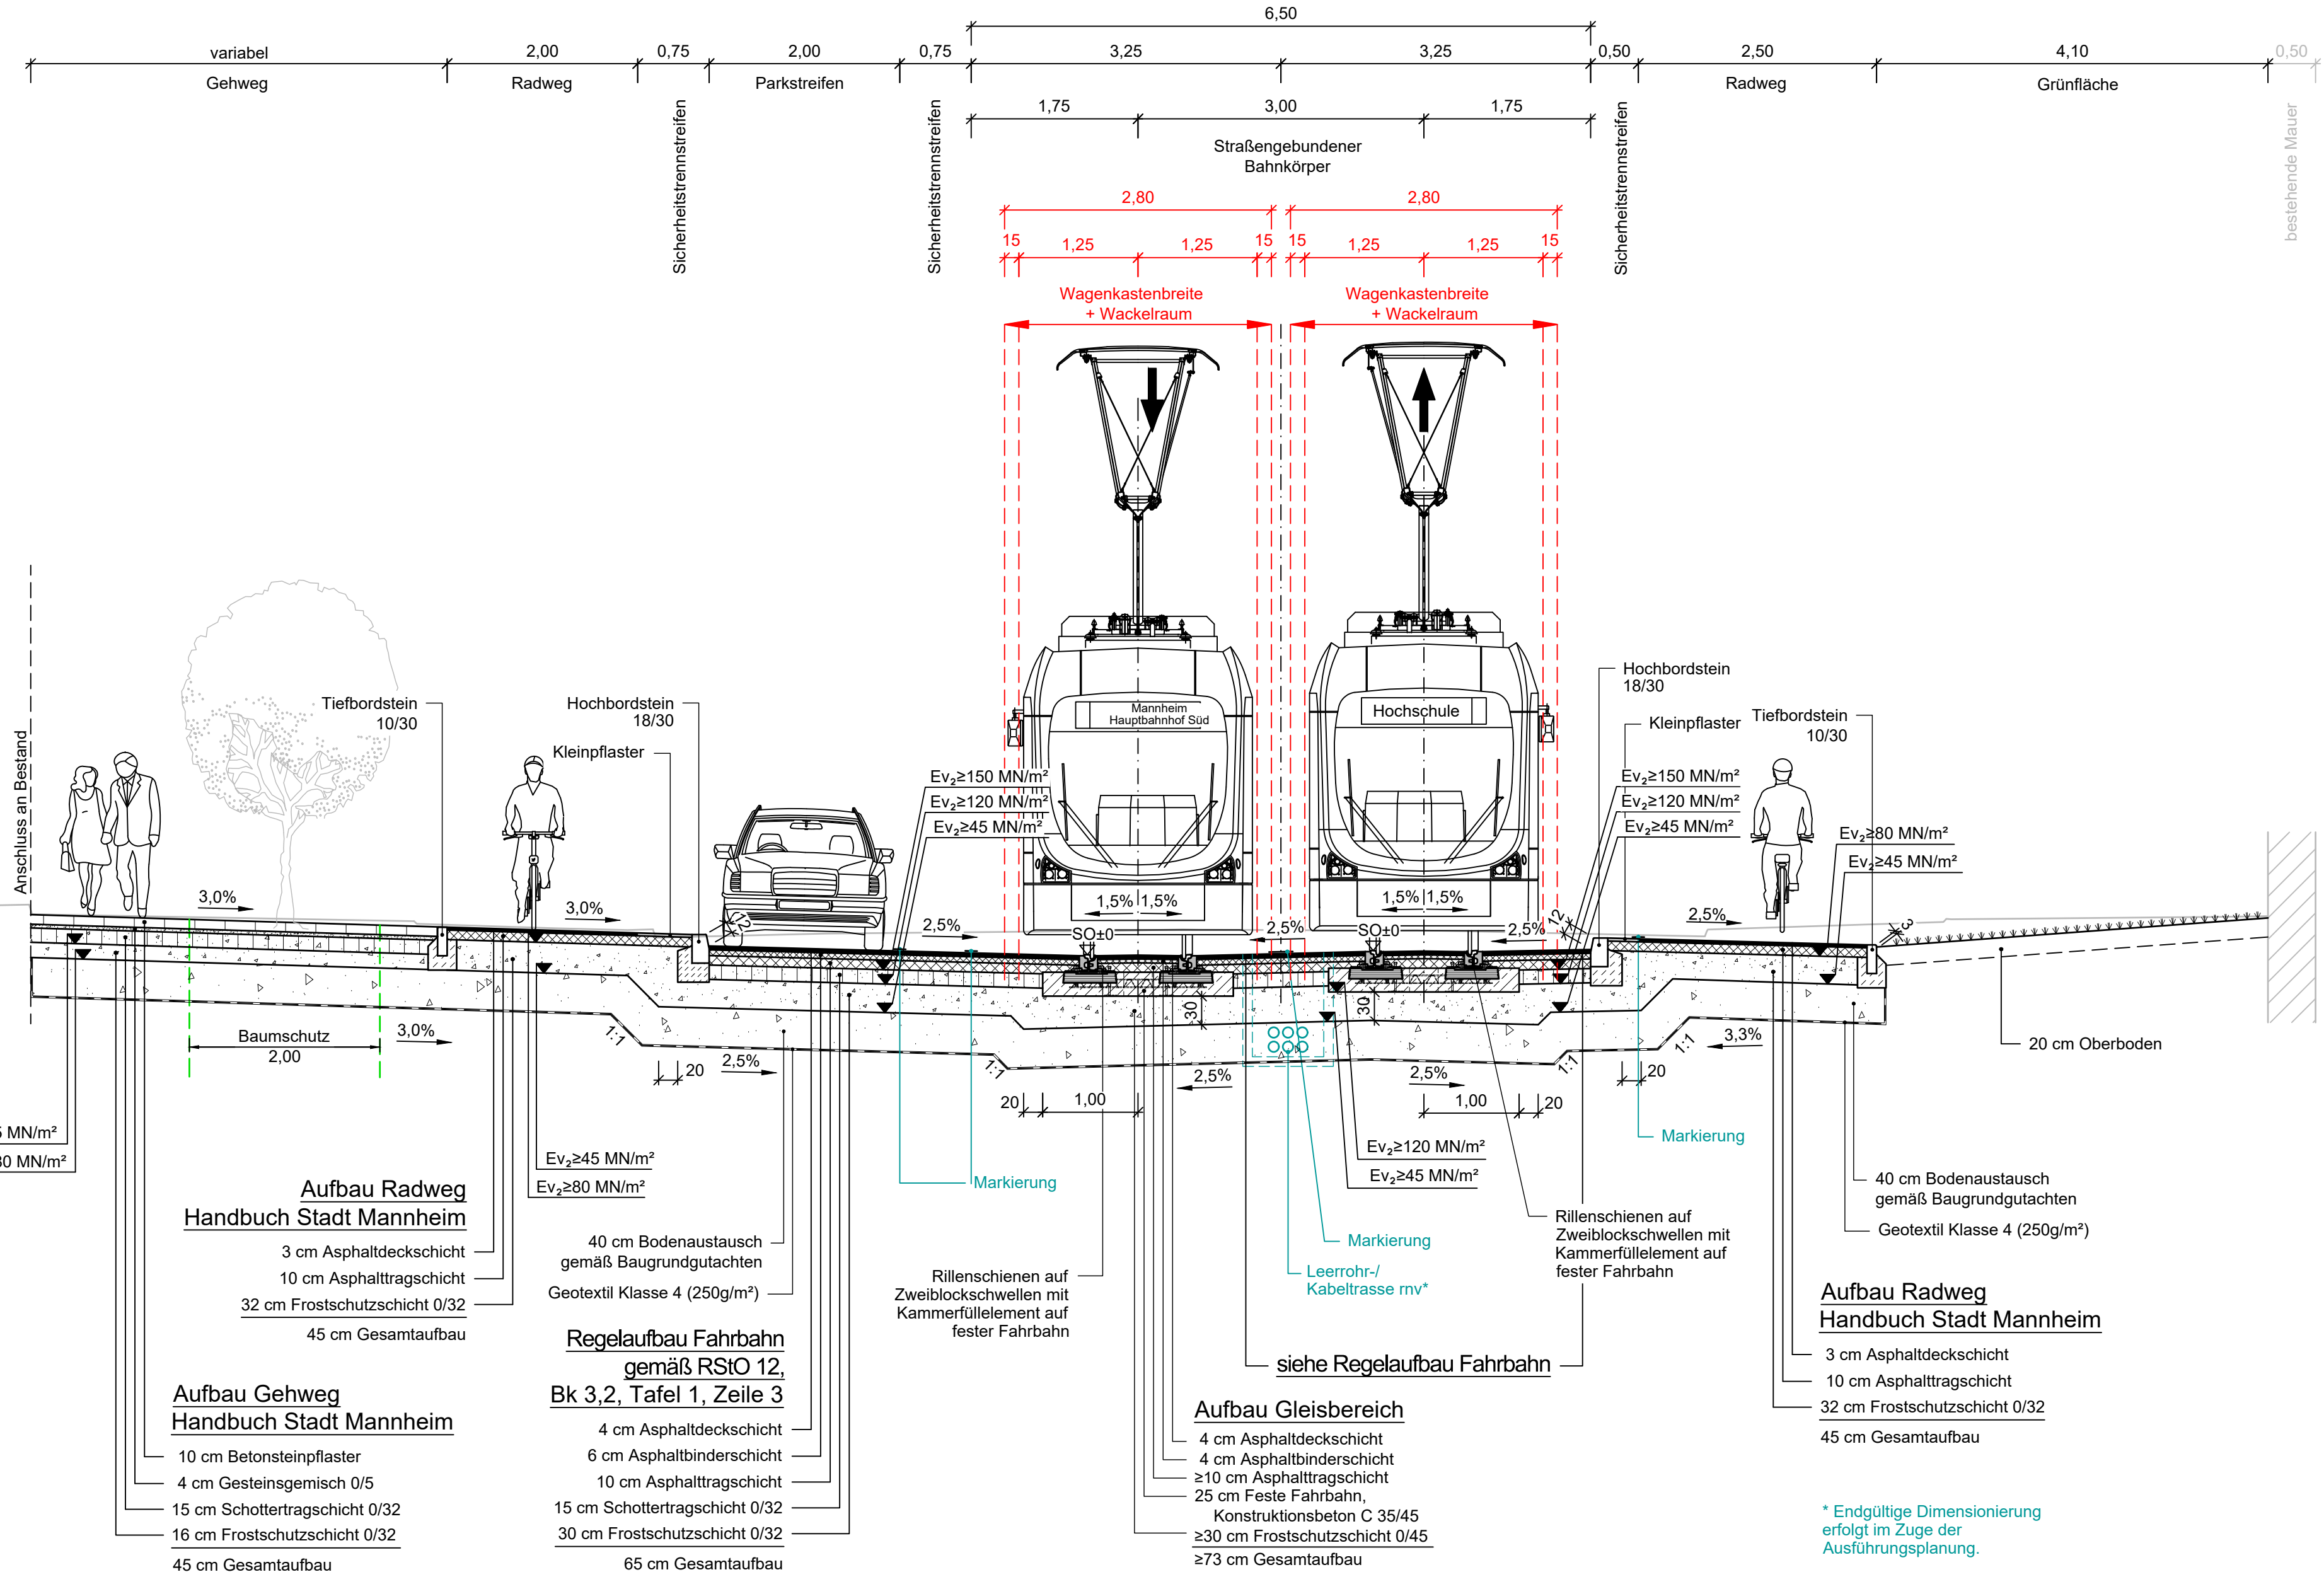


Legende:

- Bestand
- Planung
- Planung Fahrgastunterstände, Kabelführungssysteme, Blindenleitsysteme und Straßenmarkierungen
- Rückbau
- Wagenkastenbreite + Wackelraum

Planfeststellung gemäß § 28 PPefG

Nr.	Art der Änderung bzw. Ergänzung	Datum	Zeichen
a			
b			
c			
d			
e			

Lageskizze

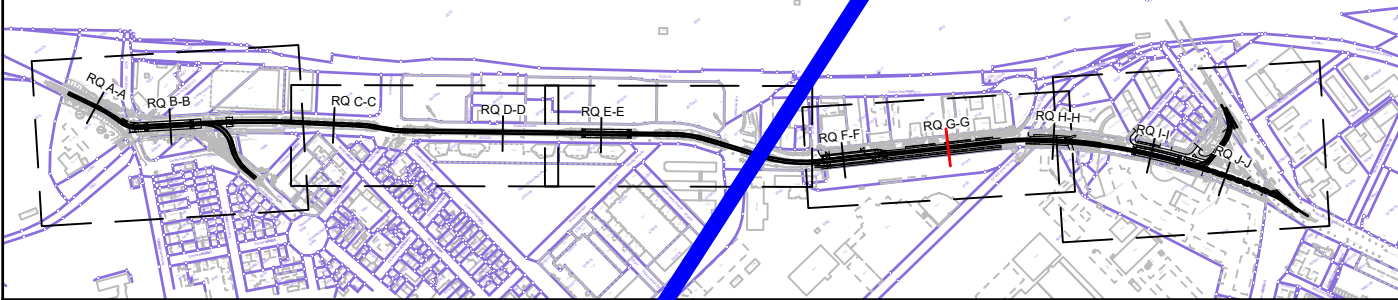

MV Mannheimer Verkehr GmbH		68165 Mannheim Möhlstraße 27 Tel. 0621/465-0		Anlage: 6.1 Blätter: 10 Blatt: 7										
rnv Mannheim, den 01.10.2024		68165 Mannheim Möhlstraße 27 Tel. 0621/465-0		Plan-Nr.: <table><tr><td></td><td>Datum</td><td>Name</td></tr><tr><td>bearb.</td><td></td><td></td></tr><tr><td>gepr.</td><td></td><td></td></tr></table>			Datum	Name	bearb.			gepr.		
	Datum	Name												
bearb.														
gepr.														
Bearbeitet im Auftrag der Rhein-Neckar-Verkehr-GmbH		Emch+Berger GmbH Ingenieure und Planer 76135 Karlsruhe Lorenzstr. 34 Tel.: 07241/8208-0 http://www.emch-berger.de		01.10.2024 Projekt-Nr.: 20015										
Maßnahme: M016 - Neubau einer 2-gleisigen Stadtbahnstrecke im Glückstein-Quartier und Neubau von 4 Haltestellen														
Maßstab: 1:50		Plan-Bezeichnung.: Regelquerschnitt G-G John-Deere-Straße												
Datensystem: DHHN2016		Koordinatensystem: GK		Größe: 0.30 qm										