


Regelquerschnitt I-I
Haltestelle Hochschule
M. = 1:50

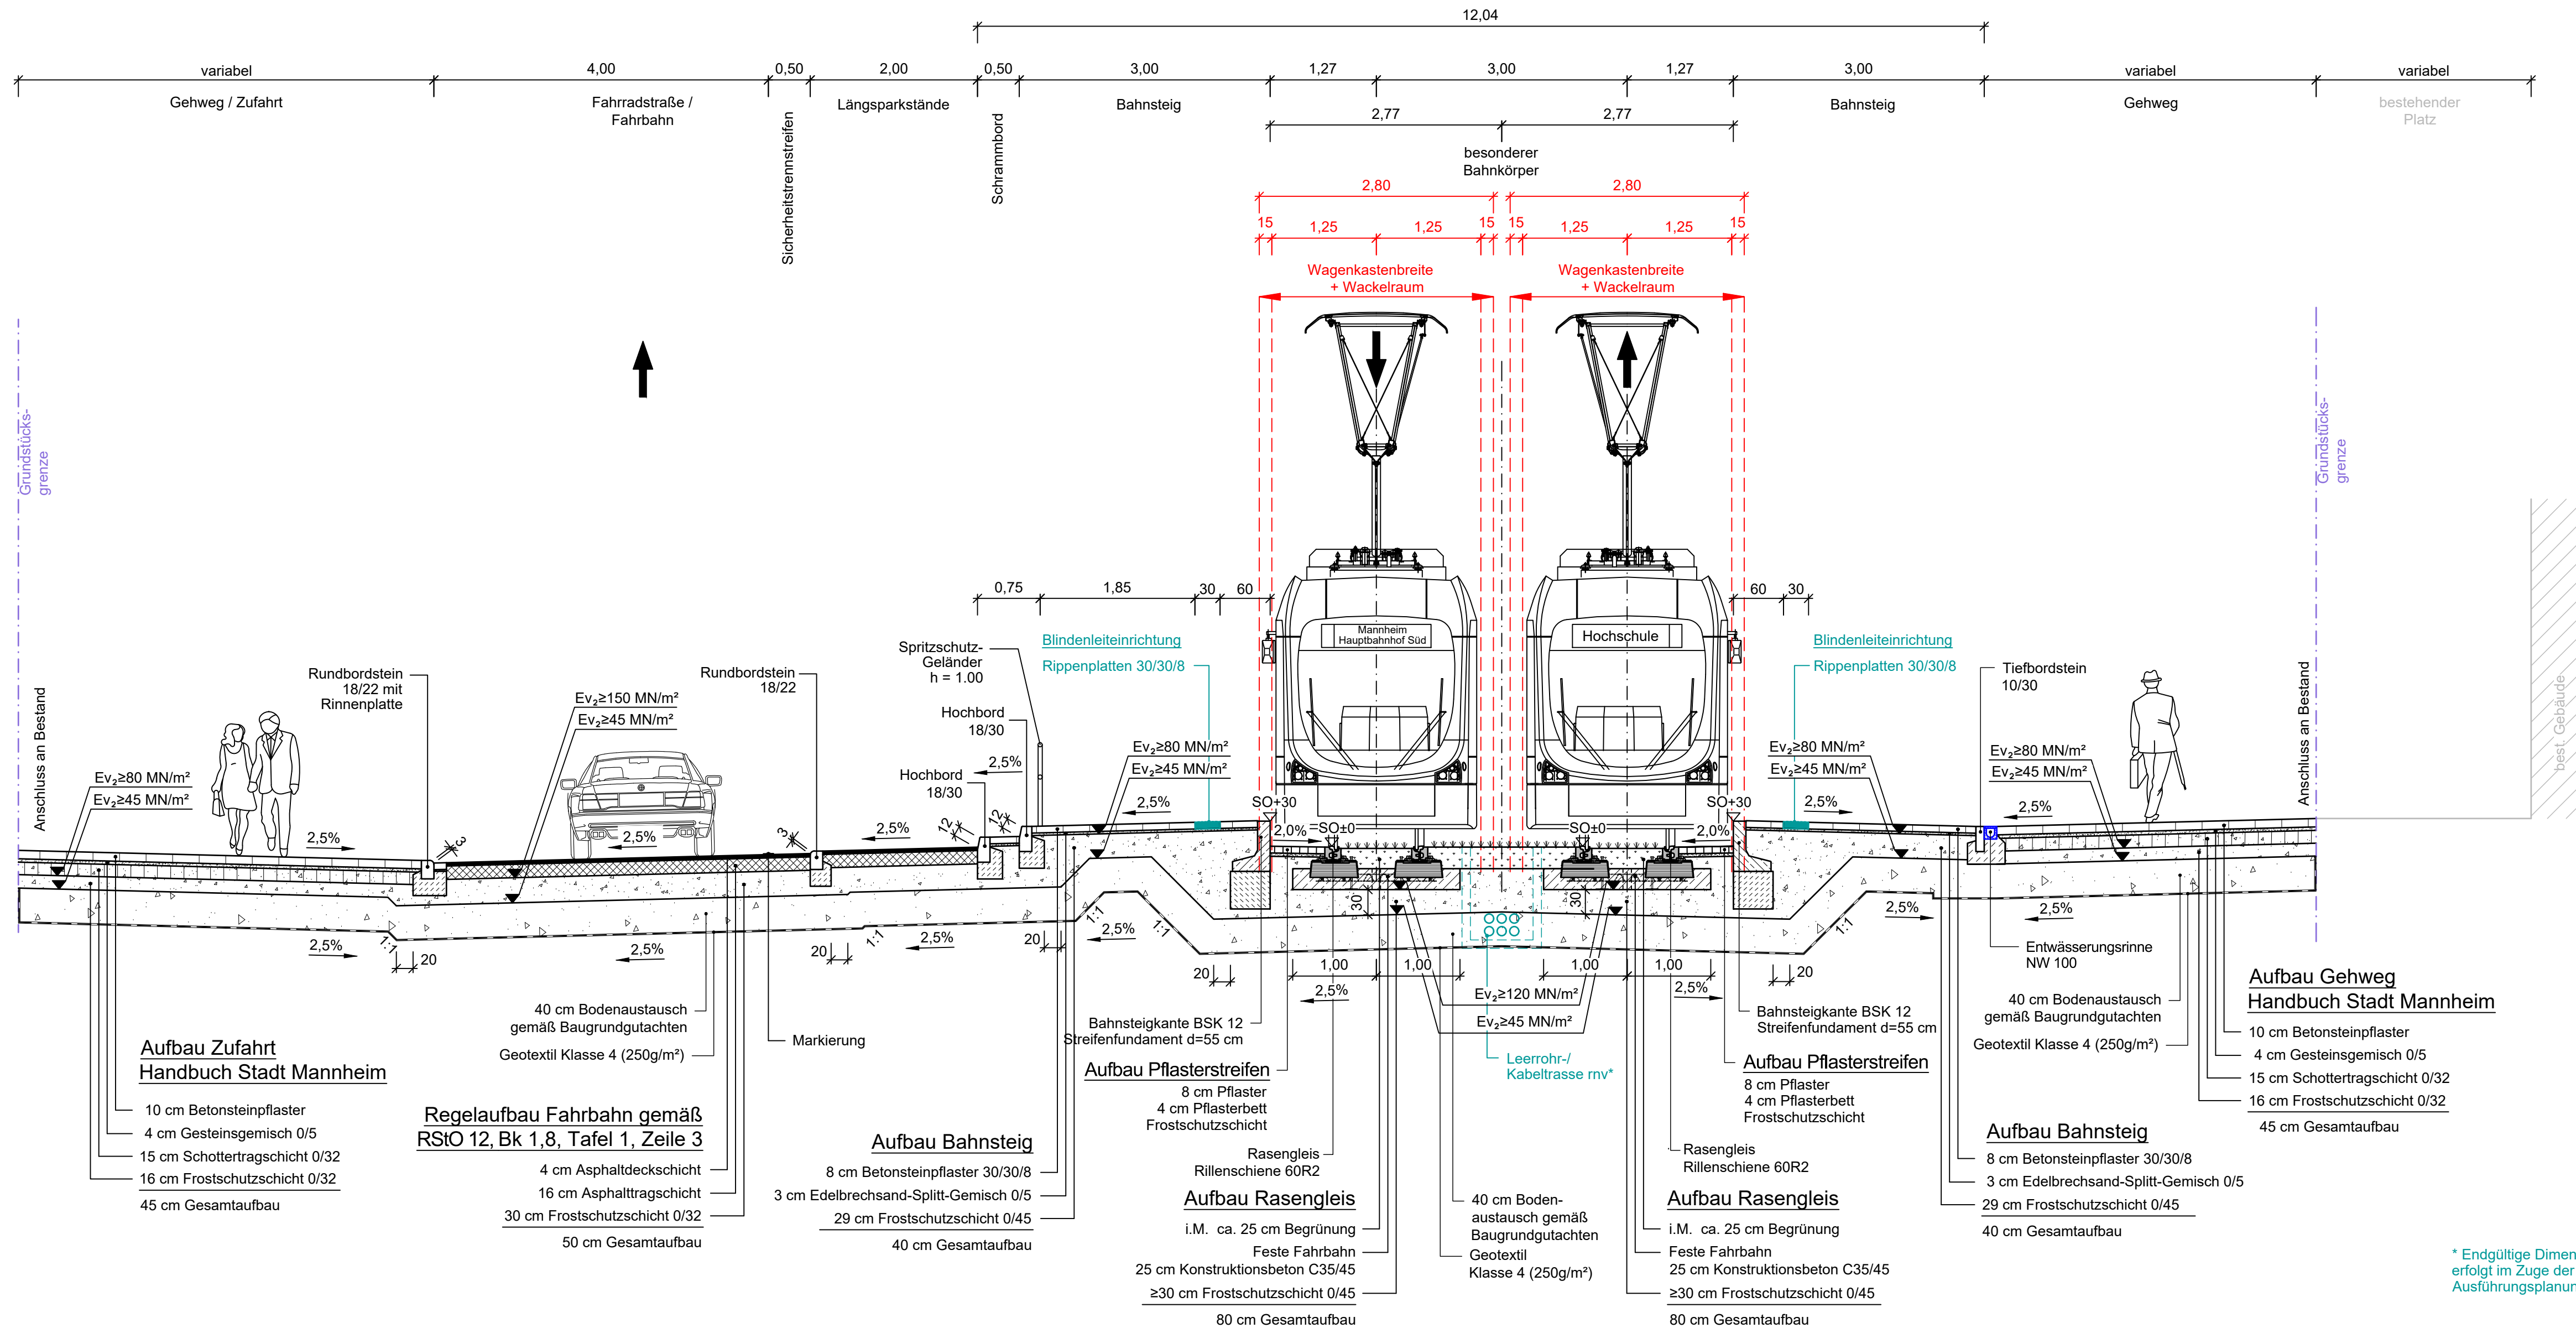


Legende:

- Bestand
- Planung
- Planung Fahrgastunterstände, Kabelführungssysteme, Blindenleitsysteme und Straßenmarkierungen
- Rückbau
- Wagenkastenbreite + Wackelraum

Planfeststellung gemäß § 28 PBefG

Nr.	Art der Änderung bzw. Ergänzung	Datum	Zeichen
a			
b			
c			
d			
e			

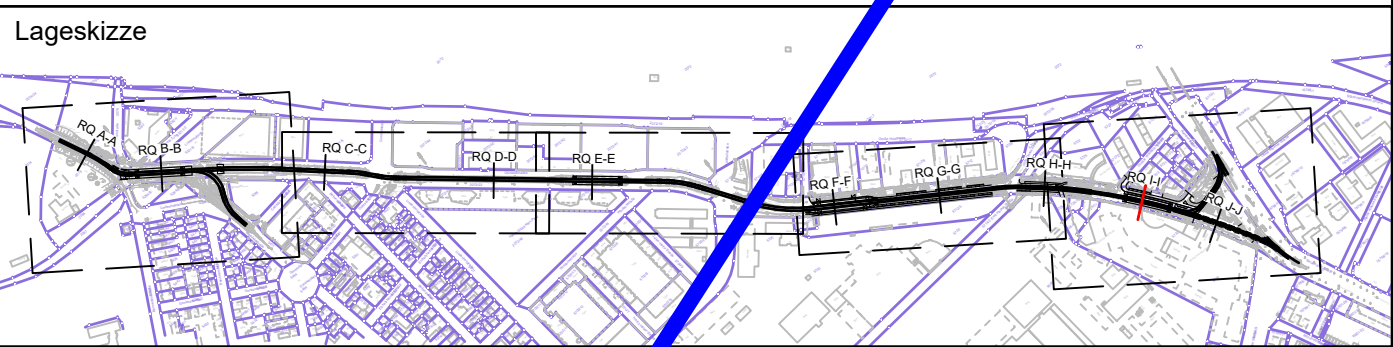

MV Mannheim
Verkehr GmbH

68165 Mannheim
Möhlstraße 27
Tel. 0621/465-0

Anlage: 6.1
Blätter: 10 Blatt: 9

03.12.2024 1A

68165 Mannheim
Möhlstraße 27
Tel. 0621/465-0

Plan-Nr.:
bearb. Datum Name
gez. 08/2024 zib
gepr. 08/2024 pam
Projekt-Nr.: 20015

Mannheim, den

Bearbeitet im Auftrag der Rhein-Neckar-Verkehr-GmbH

Emch+Berger GmbH
Ingenieure und Planer
76135 Karlsruhe
Lorenzstr. 34 Tel.: 0781 8208-0
http://www.emchundberger.de

Karlsruhe, den 02.12.2024

Maßnahme:

M016 - Neubau einer 2-gleisigen Stadtbahnstrecke
im Glückstein-Quartier und Neubau von 4 Haltestellen

Maßstab:
1:50

Plan-Bezeichnung: Regelquerschnitt I-I
Haltestelle Hochschule

Maßstabsystem: DHHN2016 Koordinatensystem: GK Größe: 0,37 qm

Datengrundlage: Geobasisinformationen der Vermessungs- und Katasterverwaltung, Aktualität der Geobasisinformationen: 2012. Datengrundlage: Hessische Verwaltung für Bodenmanagement und Geoinformation AKTIS® Basis-DLM ©, Vermessungsverwaltung der Länder ATKIS® DLM250, DLM1000 des BKG 2006 (p) geoGLIS® / © Geobase-DE/BKG 2012 (p) Intergraph.

C:\AutoCad_Sicherung\AcPublish_1103620015_Regelquerschnitte_50.dwg / RQ_I-I Plotdatum: 28.08.2024

* Endgültige Dimensionierung erfolgt im Zuge der Ausführungsplanung.