


Regelquerschnitt G-G
John-Deere-Straße
M. = 1:50

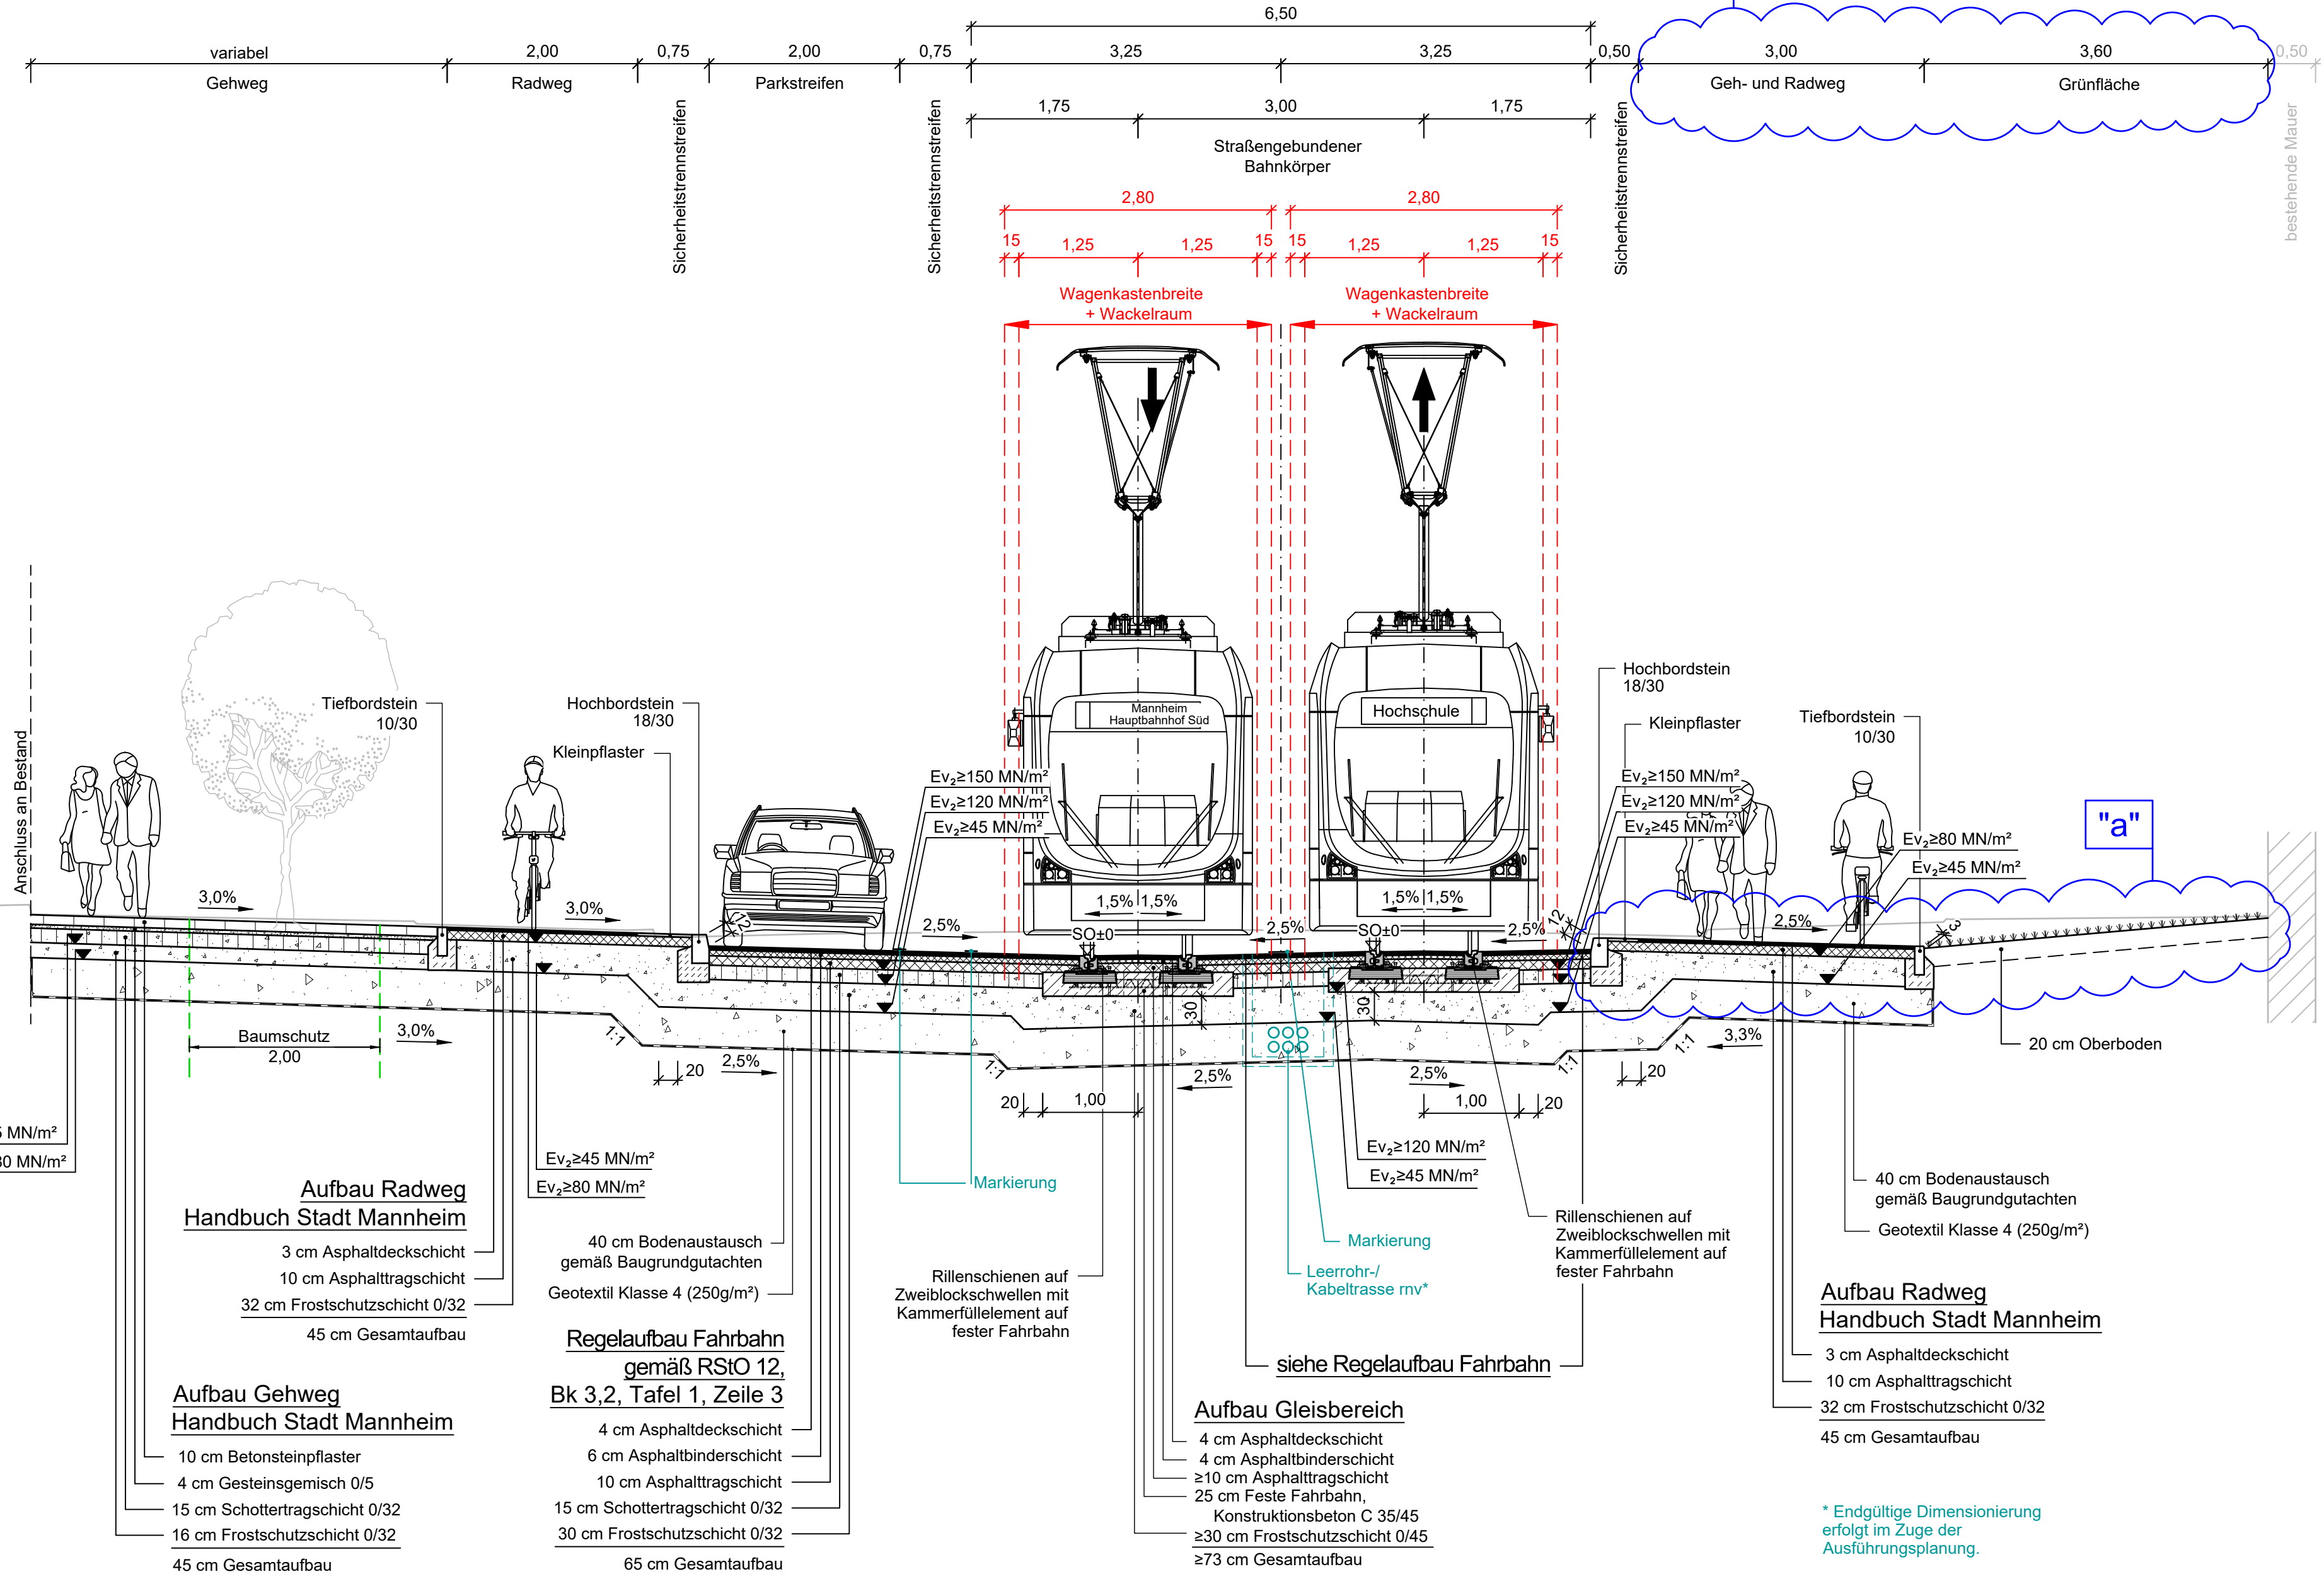


Legende:

- Bestand
- Planung
- Planung Fahrgastunterstände, Kabelführungssysteme, Blindenleitsysteme und Straßenmarkierungen
- Rückbau
- Wagenkastenbreite + Wackelraum
- Änderung a Mai 2025

Planfeststellung gemäß § 28 PBefG

Nr.	Art der Änderung bzw. Ergänzung	Datum	Zeichen
a	Anpassung Radweg in Geh- und Radweg mit neuer Breite (3,0m)	19.05.2025	zib

Lageskizze

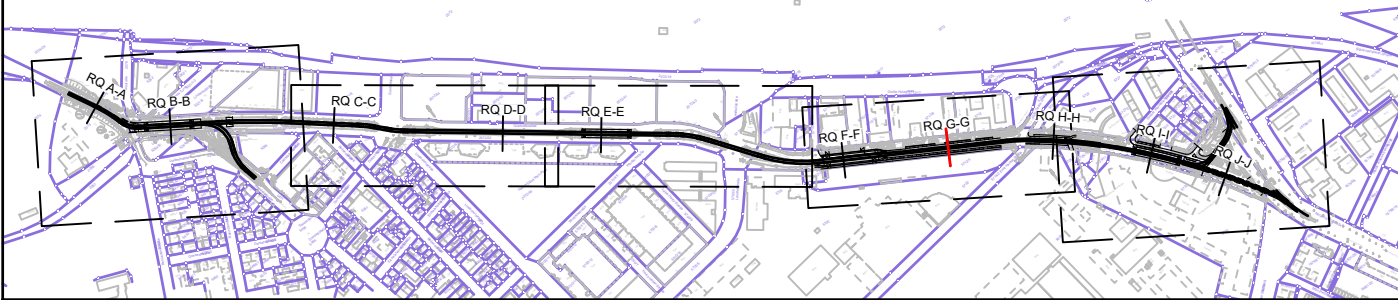

 MV Mannheimer Verkehr GmbH		68165 Mannheim Möhlstraße 27 Tel. 0621/465-0		Anlage: 6.1a Blätter: 10 Blatt: 7													
 gez. i. A. S. Klostermann gez. i. V. T. Weisenstein Mannheim, den 03.12.2024		68165 Mannheim Möhlstraße 27 Tel. 0621/465-0		Plan-Nr.: <table><tr><td></td><td>Datum</td><td>Name</td></tr><tr><td>bearb.</td><td></td><td></td></tr><tr><td>gepr.</td><td></td><td></td></tr></table>			Datum	Name	bearb.			gepr.					
	Datum	Name															
bearb.																	
gepr.																	
Bearbeitet im Auftrag der Rhein-Neckar-Verkehr-GmbH				<table><tr><td></td><td>Datum</td><td>Name</td></tr><tr><td>bearb.</td><td>08/2024</td><td>zib</td></tr><tr><td>gez.</td><td>08/2024</td><td>pam</td></tr><tr><td>gepr.</td><td>08/2024</td><td>wah</td></tr></table>			Datum	Name	bearb.	08/2024	zib	gez.	08/2024	pam	gepr.	08/2024	wah
	Datum	Name															
bearb.	08/2024	zib															
gez.	08/2024	pam															
gepr.	08/2024	wah															
 Emch+Berger GmbH Ingenieure und Planer Karlsruhe 76135 Karlsruhe Lorenzstr. 34 Tel.: 0721 / 8208-0 http://www.emchundberger.de		gez. ppa. Walbersdorf Karlsruhe, den 02.12.2024		Projekt-Nr.: 20015													
Maßnahme: M016 - Neubau einer 2-gleisigen Stadtbahnstrecke im Glückstein-Quartier und Neubau von 4 Haltestellen																	
Maßstab: 1:50		Plan-Bezeichnung.: Regelquerschnitt G-G John-Deere-Straße															
Höhensystem: DHHN2016		Koordinatensystem: GK		Größe: 0.30 qm													
Datengrundlage: Geobasisinformationen der Vermessungs- und Katasterverwaltung, Aktualität der Geobasisinformationen: 2012. Datengrundlage: Hessische Verwaltung für Bodenmanagement und Geoinformation AKTIS® Basis-DLM ©, Vermessungsverwaltung der Länder ATKIS® DLM250, DLM1000 des BKG 2006 (p) geoGLIS® / © GeoBasis-DE/BKG 2012 (p) Intergraph.																	
C:\AutoCad\Sicherung\Temp\AcPublish_15044\20015_Regelquerschnitte_50_BD.dwg / RQ_G-G Plottedatum: 19.05.2025																	