



Regelquerschnitt I-I
Haltestelle Hochschule
M. = 1:50

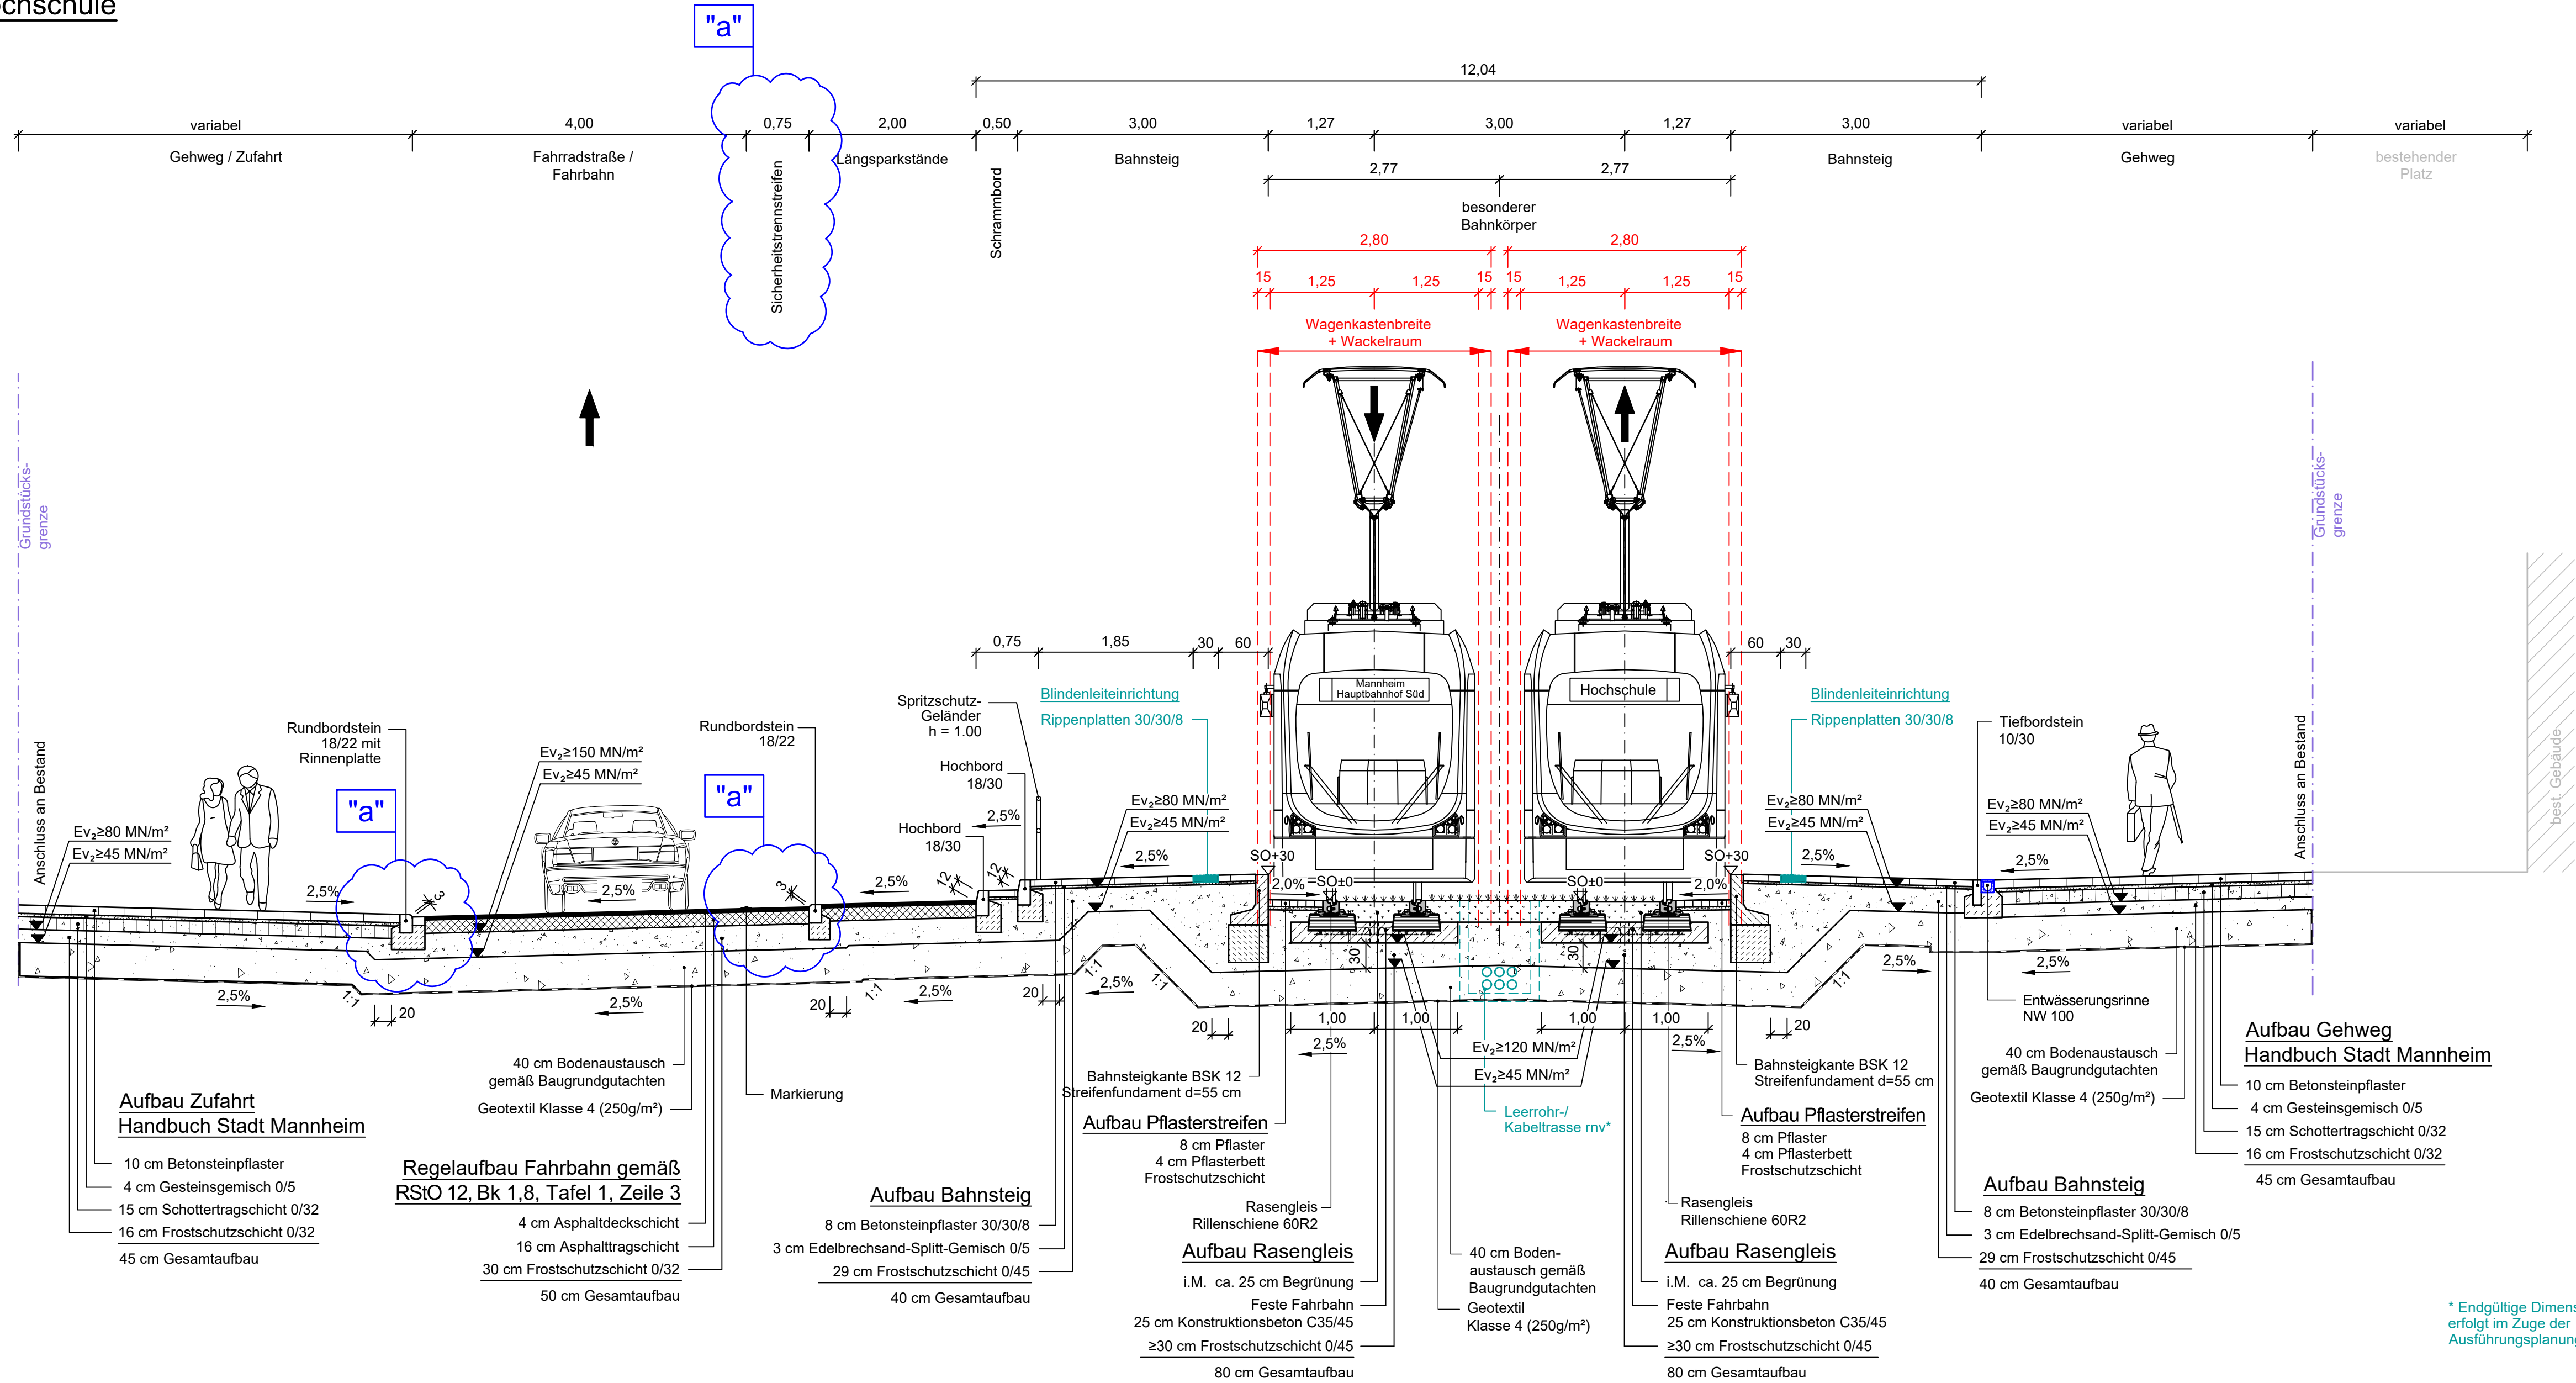

- Legende:**
- Bestand
 - Planung
 - Planung Fahrgastunterstände, Kabelführungssysteme, Blindenleitsysteme und Straßenmarkierungen
 - Rückbau
 - Wagenkastenbreite + Wackelraum
 - Änderung a Mai 2025

Planfeststellung gemäß § 28 PBefG

Nr.	Art der Änderung bzw. Ergänzung	Datum	Zeichen
a	Erweiterung des Schutzstreifens und Anpassung Fahrbahnrand	19.05.2025	zib

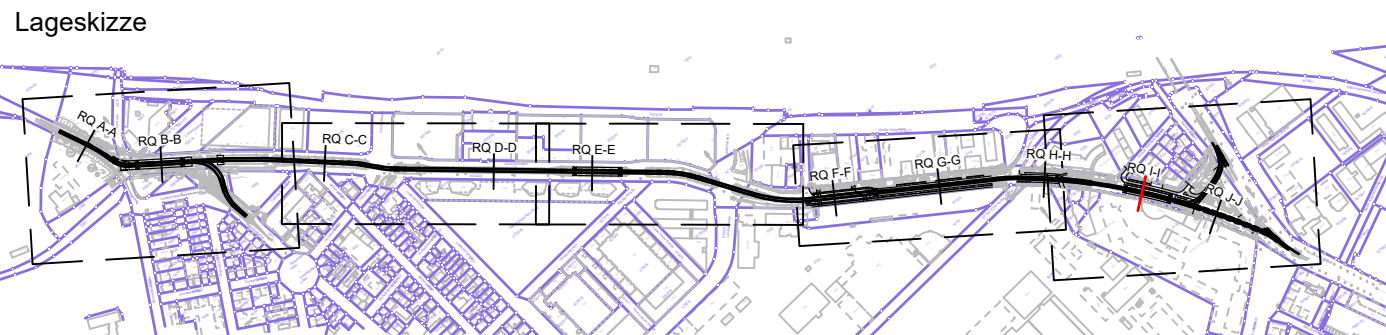

MV MV Mannheimer Verkehr GmbH 68165 Mannheim Möhlstraße 27 Tel. 0621/465-0		Anlage: 6.1a Blätter: 10 Blatt: 9	
rnv gez. i. A. S. Klostermann gez. i. V. T. Weisenstein Mannheim, den 03.12.2024		Plan-Nr.: bearb. Datum Name gepr. Datum Name	
Bearbeitet im Auftrag der Rhein-Neckar-Verkehr-GmbH Emch+Berger GmbH Ingenieure und Planer Karlsruhe 76135 Karlsruhe Lorenzstr. 34 Tel.: 0721 / 8208-0 http://www.emchundberger.de		gez. ppa. Walbersdorf Karlsruhe, den 02.12.2024	
Projekt-Nr.: 20015			

Maßnahme: M016 - Neubau einer 2-gleisigen Stadtbahnstrecke im Glückstein-Quartier und Neubau von 4 Haltestellen	
Maßstab: 1:50	Plan-Bezeichnung: Regelquerschnitt I-I Haltestelle Hochschule
Höhensystem: DHHN2016 Koordinatensystem: GK	Größe: 0.37 qm