


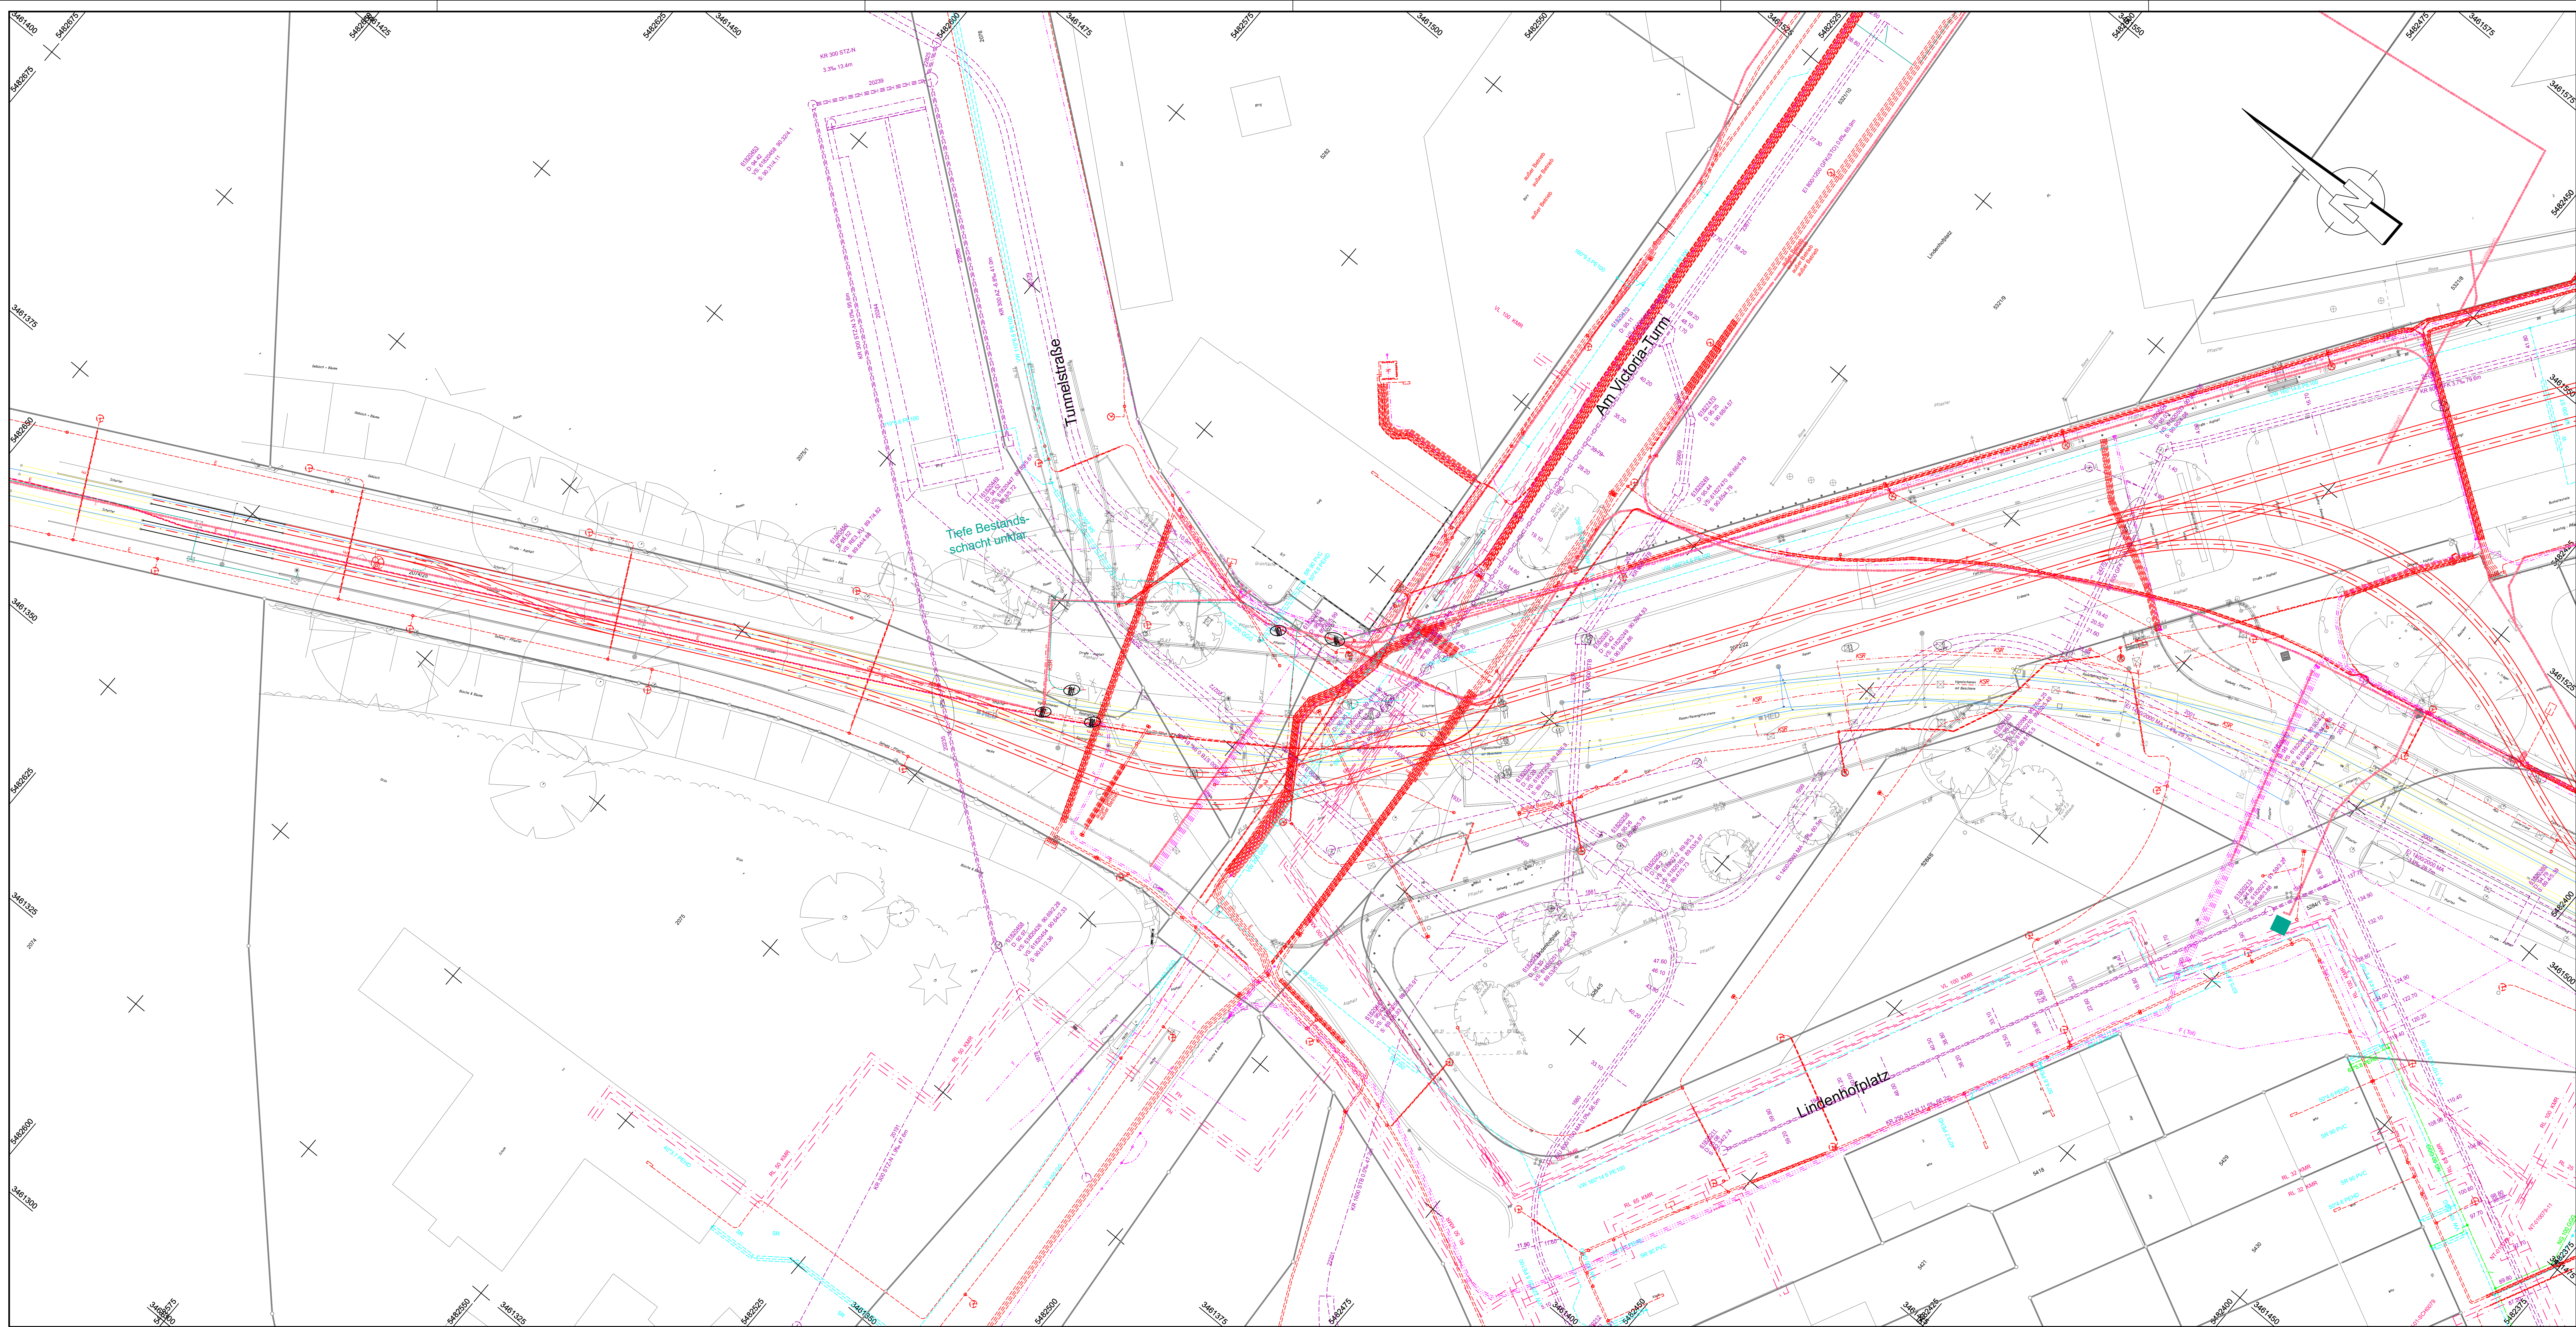

Bestandslegende :

	best. Revisionsschacht		best. Hinweiserscheld		best. Katastergrenze mit Grenzpunkt
	best. Straßenablauf 50/30		best. Verkehrsschild		best. Gasleitung
	best. Straßenablauf 50/50		best. Ortschild		best. Fernmeldeleitung
	best. Sinkkasten		best. Werkbedusche		best. Stromkabel mit Spannung
	best. Unterflurhydrant		best. Halbleiterscheld		best. Stromkabel
	best. Oberflurhydrant		best. Papierkorb		best. Steuerkabel
	best. Wasserschieber		best. Polygonpunkt		best. Beleuchtungskabel
	best. Gasschieber		best. Landesdenkmal		best. Lichtwellenleiterkabel
	best. Stahlgittermast		best. Kilometerstein		best. Differentialschutzkabel
	best. Stahlrohrmast		best. Laubbau		best. Erdungskabel
	best. Stahlbetonmast		best. Nadelbaum		best. Stromfemleitung mit Spannung
	best. Holzmast		best. Hecke		best. stillgelegte Leitung
	best. Pöler		best. Bewacherrand		best. Wasserleitung
	best. Geländer		best. Höhe		best. Fernmeldeleitung
	best. Sperrpfad ohne Kette		best. Eingang/Einfahrt		best. Kommunikationskabel
	best. Sperrpfad mit Kette		best. Kellerfenster/ best. Lichtschacht		best. Regenwasserkanal
	best. Schutzkasten		best. Schutzplanke einfach		best. Schmutzwasserkanal
	best. Kabelschacht		best. Schutzplanke doppelt		best. Mischwasserkanal
	best. Leuchte		best. Dehlschutzplanke einfach		
	best. Lichtanlage		best. Dehlschutzplanke doppelt		

Lage des Kellers und der Leitungen nur informativ!
Detailliertere Darstellungen können den entsprechenden Unterlagen der Leitungsträger entnommen werden.

