
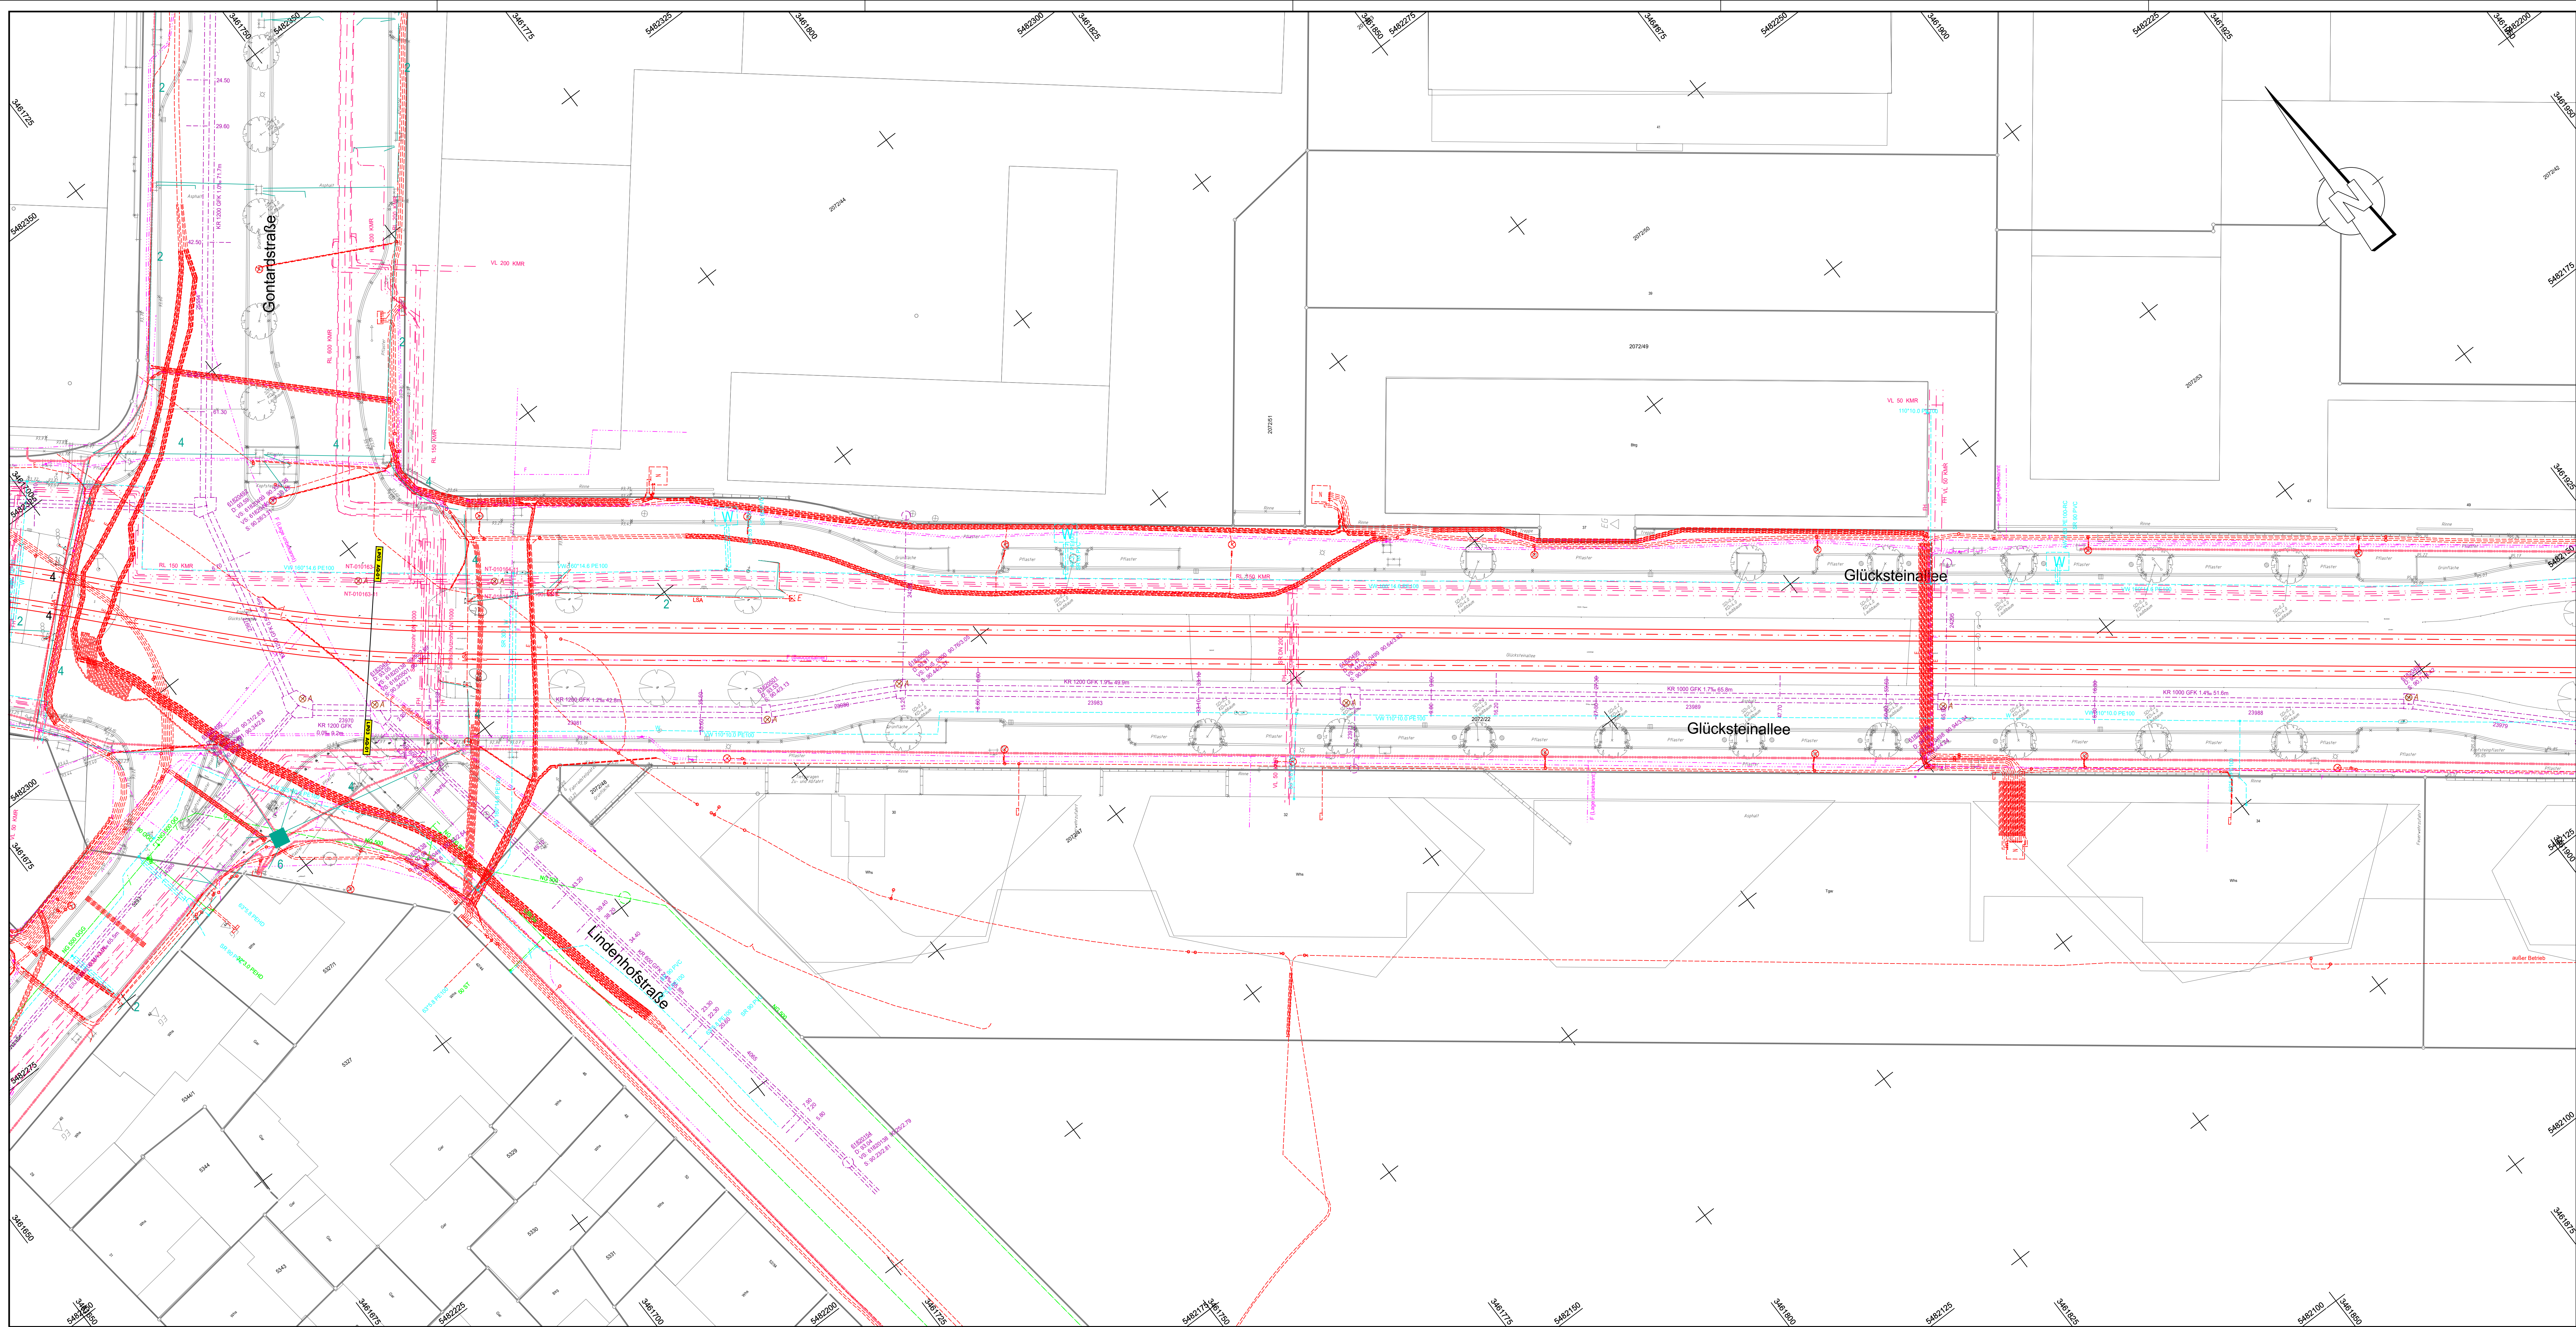


 

Bestandslegende :

	best. Revisionschacht		best. Hinweisschild		best. Katastergrenze mit Grenzpunkt
	best. Straßenablauf 50/30		best. Ortschild		best. Gasleitung
	best. Straßenablauf 50/50		best. Werbedusche		best. Fernmeldeleitung
	best. Sinkkasten		best. Halbleiterschleisch		best. Stromkabel mit Spannung
	best. Unterflurhydrant		best. Papierkorb		best. Stromkabel
	best. Oberflurhydrant		best. Polygonpunkt		best. Steuerkabel
	best. Wasserschieber		best. Landesdenkmal		best. Beleuchtungskabel
	best. Gasschieber		best. Kilometerstein		best. Lichtwellenleiterkabel
	best. Stahlgittermast		best. Laubbau		best. Differentialschutzkabel
	best. Stahlrohrmast		best. Nadelbaum		best. Erdungskabel
	best. Stahlbetonmast		best. Hecke		best. Stromfemelleitung mit Spannung
	best. Holzmast		best. Bewacherrand		best. stillgelegte Leitung
	best. Poler		best. Höhe		best. Wasserleitung
	best. Geländer		best. Eingang/Einfahrt		best. Fernmeldeleitung
	best. Sperrpfad ohne Kette		best. Kellerfenster/ best. Lichtschacht		best. Kommunikationskabel
	best. Sperrpfad mit Kette		best. Schutzplanke einfach		best. Regenwasserkanal
	best. Schallkasten		best. Schutzplanke doppelt		best. Schmutzwasserkanal
	best. Kabelschacht		best. Leuchte		best. Mischwasserkanal
	best. Lichtgasse		best. Dehlschutzplanke einfach		
	best. Lichtgasse		best. Dehlschutzplanke doppelt		
	best. Lichtgasse				

Lage des Kellers und der Leitungen nur informativ!
 Detailliertere Darstellungen können den entsprechenden Unterlagen der Leitungsträger entnommen werden.

[illegible]

AUSFÜHRUNGSPLANUNG

		Anlage: 4 Blatt: 3	
		Plan-Nr.:	
Bearbeitet im Auftrag der Rhein-Neckar-Verkehr GmbH:		HABERMEHL & FOLLMANN INGENIEURGESELLSCHAFT MBH Büro Rhein-Neckar Heideburger Straße 16 • 68165 Mannheim Tel. 0621 176 10-0 • Fax 0621 176 10-44 52 info@habermehl-folmann.de • www.habermehl-folmann.de	
Maßstab: 1 : 250	Ausbau der Stadtbahn im Glückstein-Quartier		
Format:	Bestandsleistungsplan - Abschnitt Gontardstraße bis Glücksteinallee		
Größe:	Ersatz für:		
2025_0420_Ma_Gluecksteinquartier	Zustand:	Ausgabe vom:	Ursprung:
12.03.26	B-L(PLTG)-00250-03.PLT	B-L(PLTG)-00250-03	6. 8.2022