
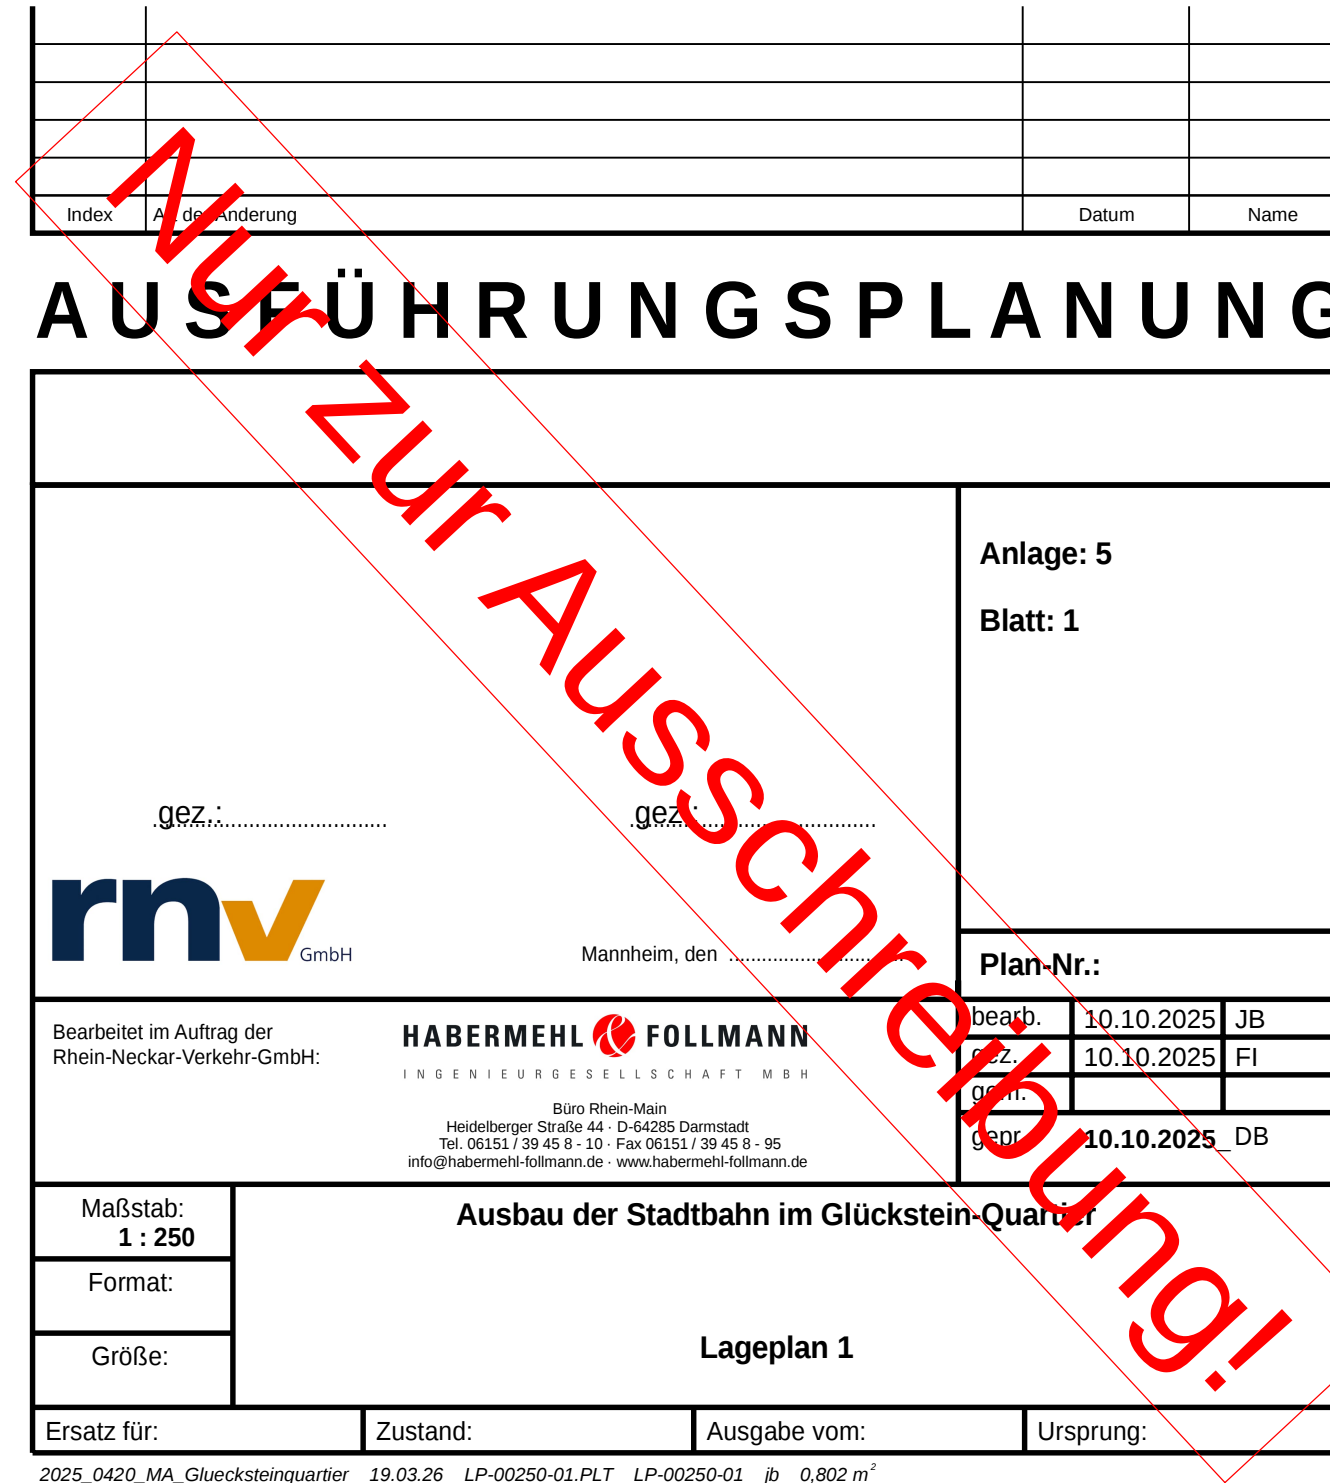


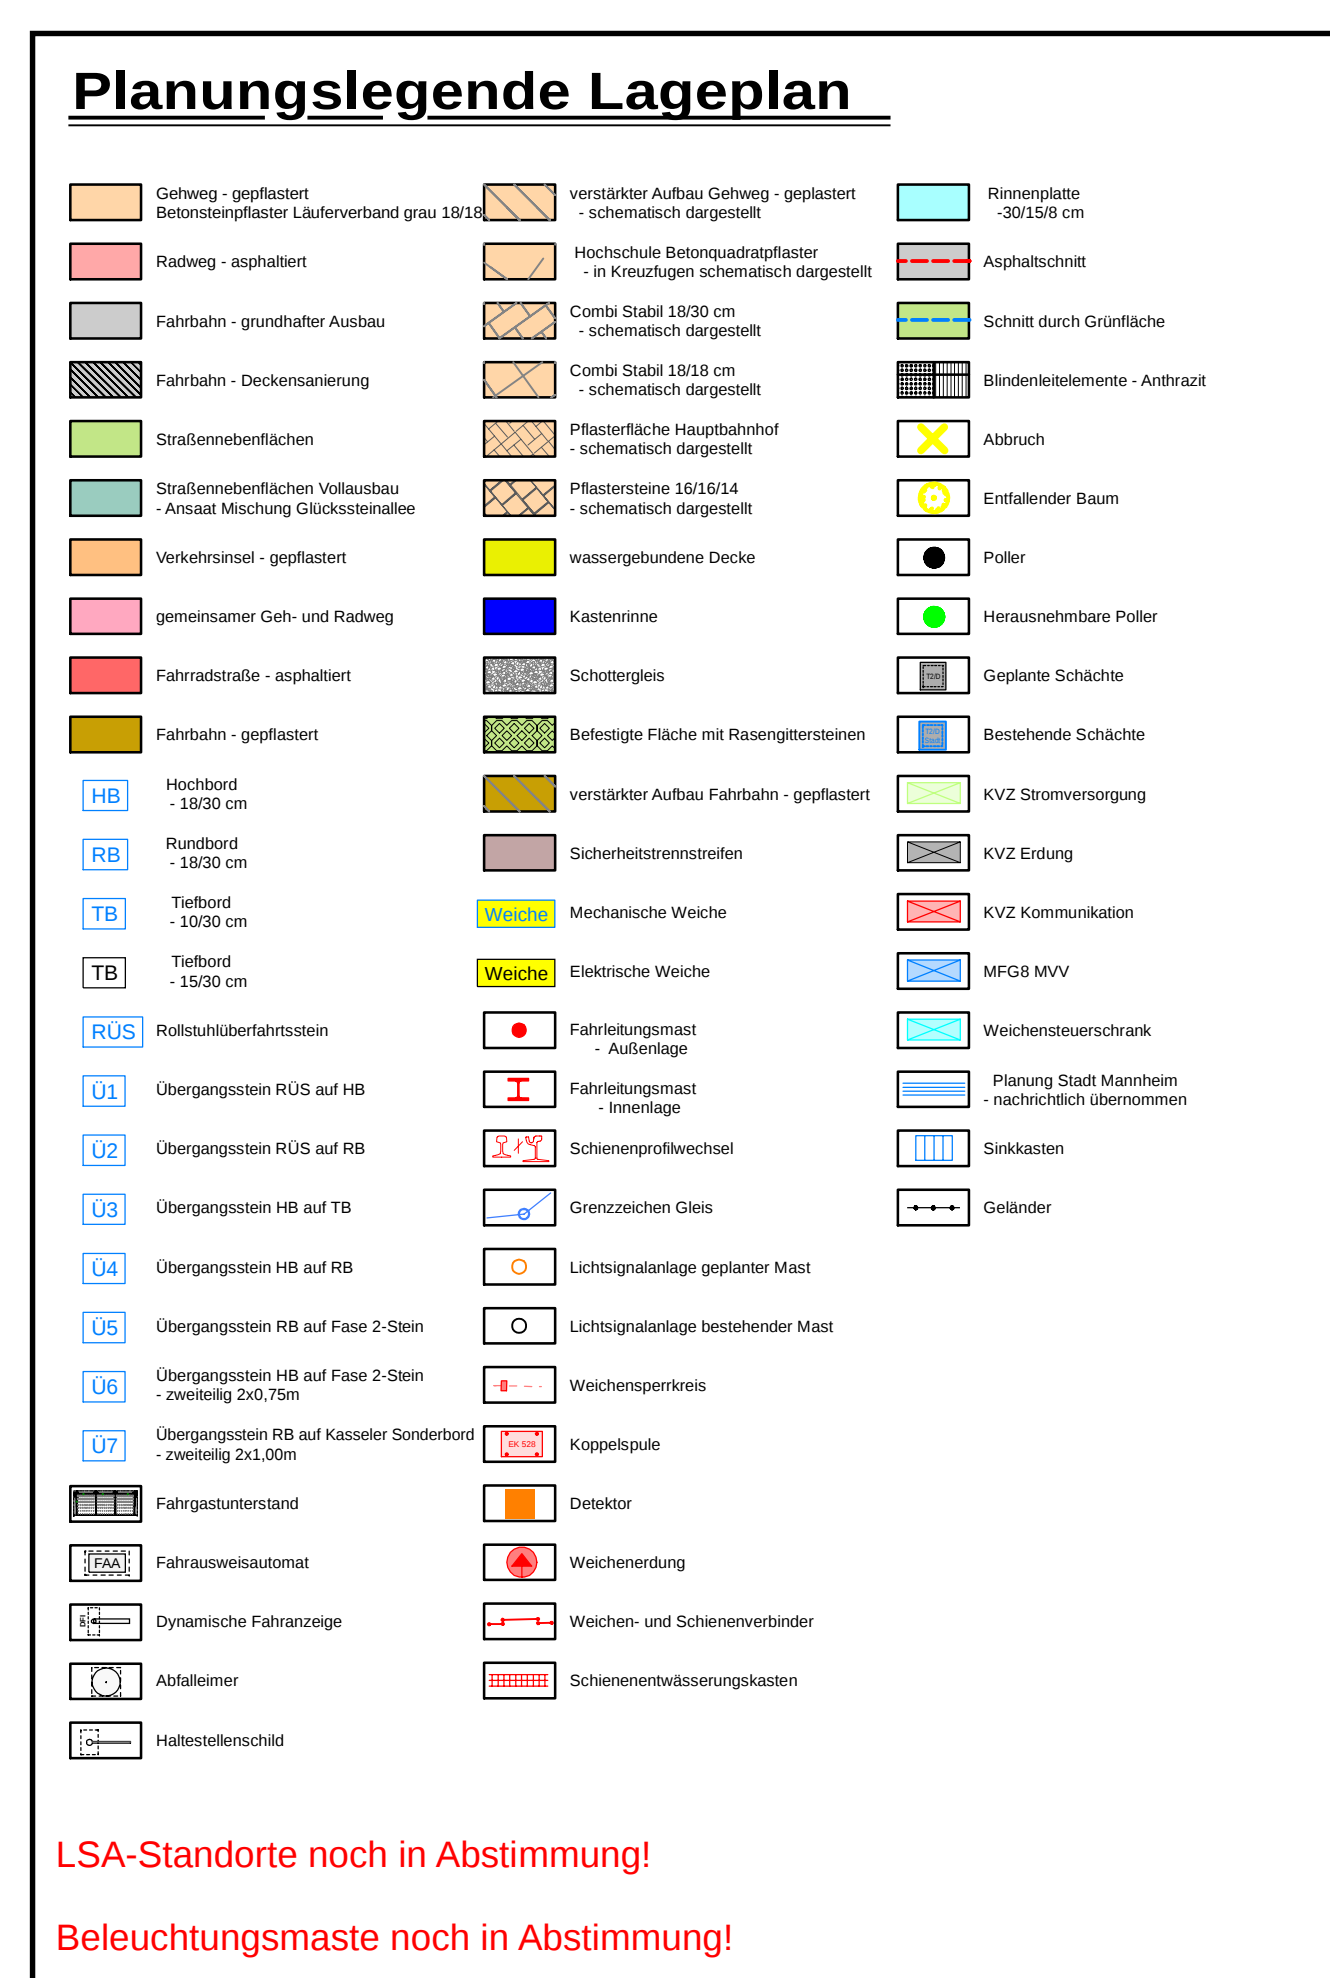

2025_0420_MA_Glueckssteinquartier	19.03.26	LP-00250-01.PLT	LP-00250-01 id 0,802 m ²