


Ausbauquerschnitt-LP-01 AQ-01a
Station 0+065,000

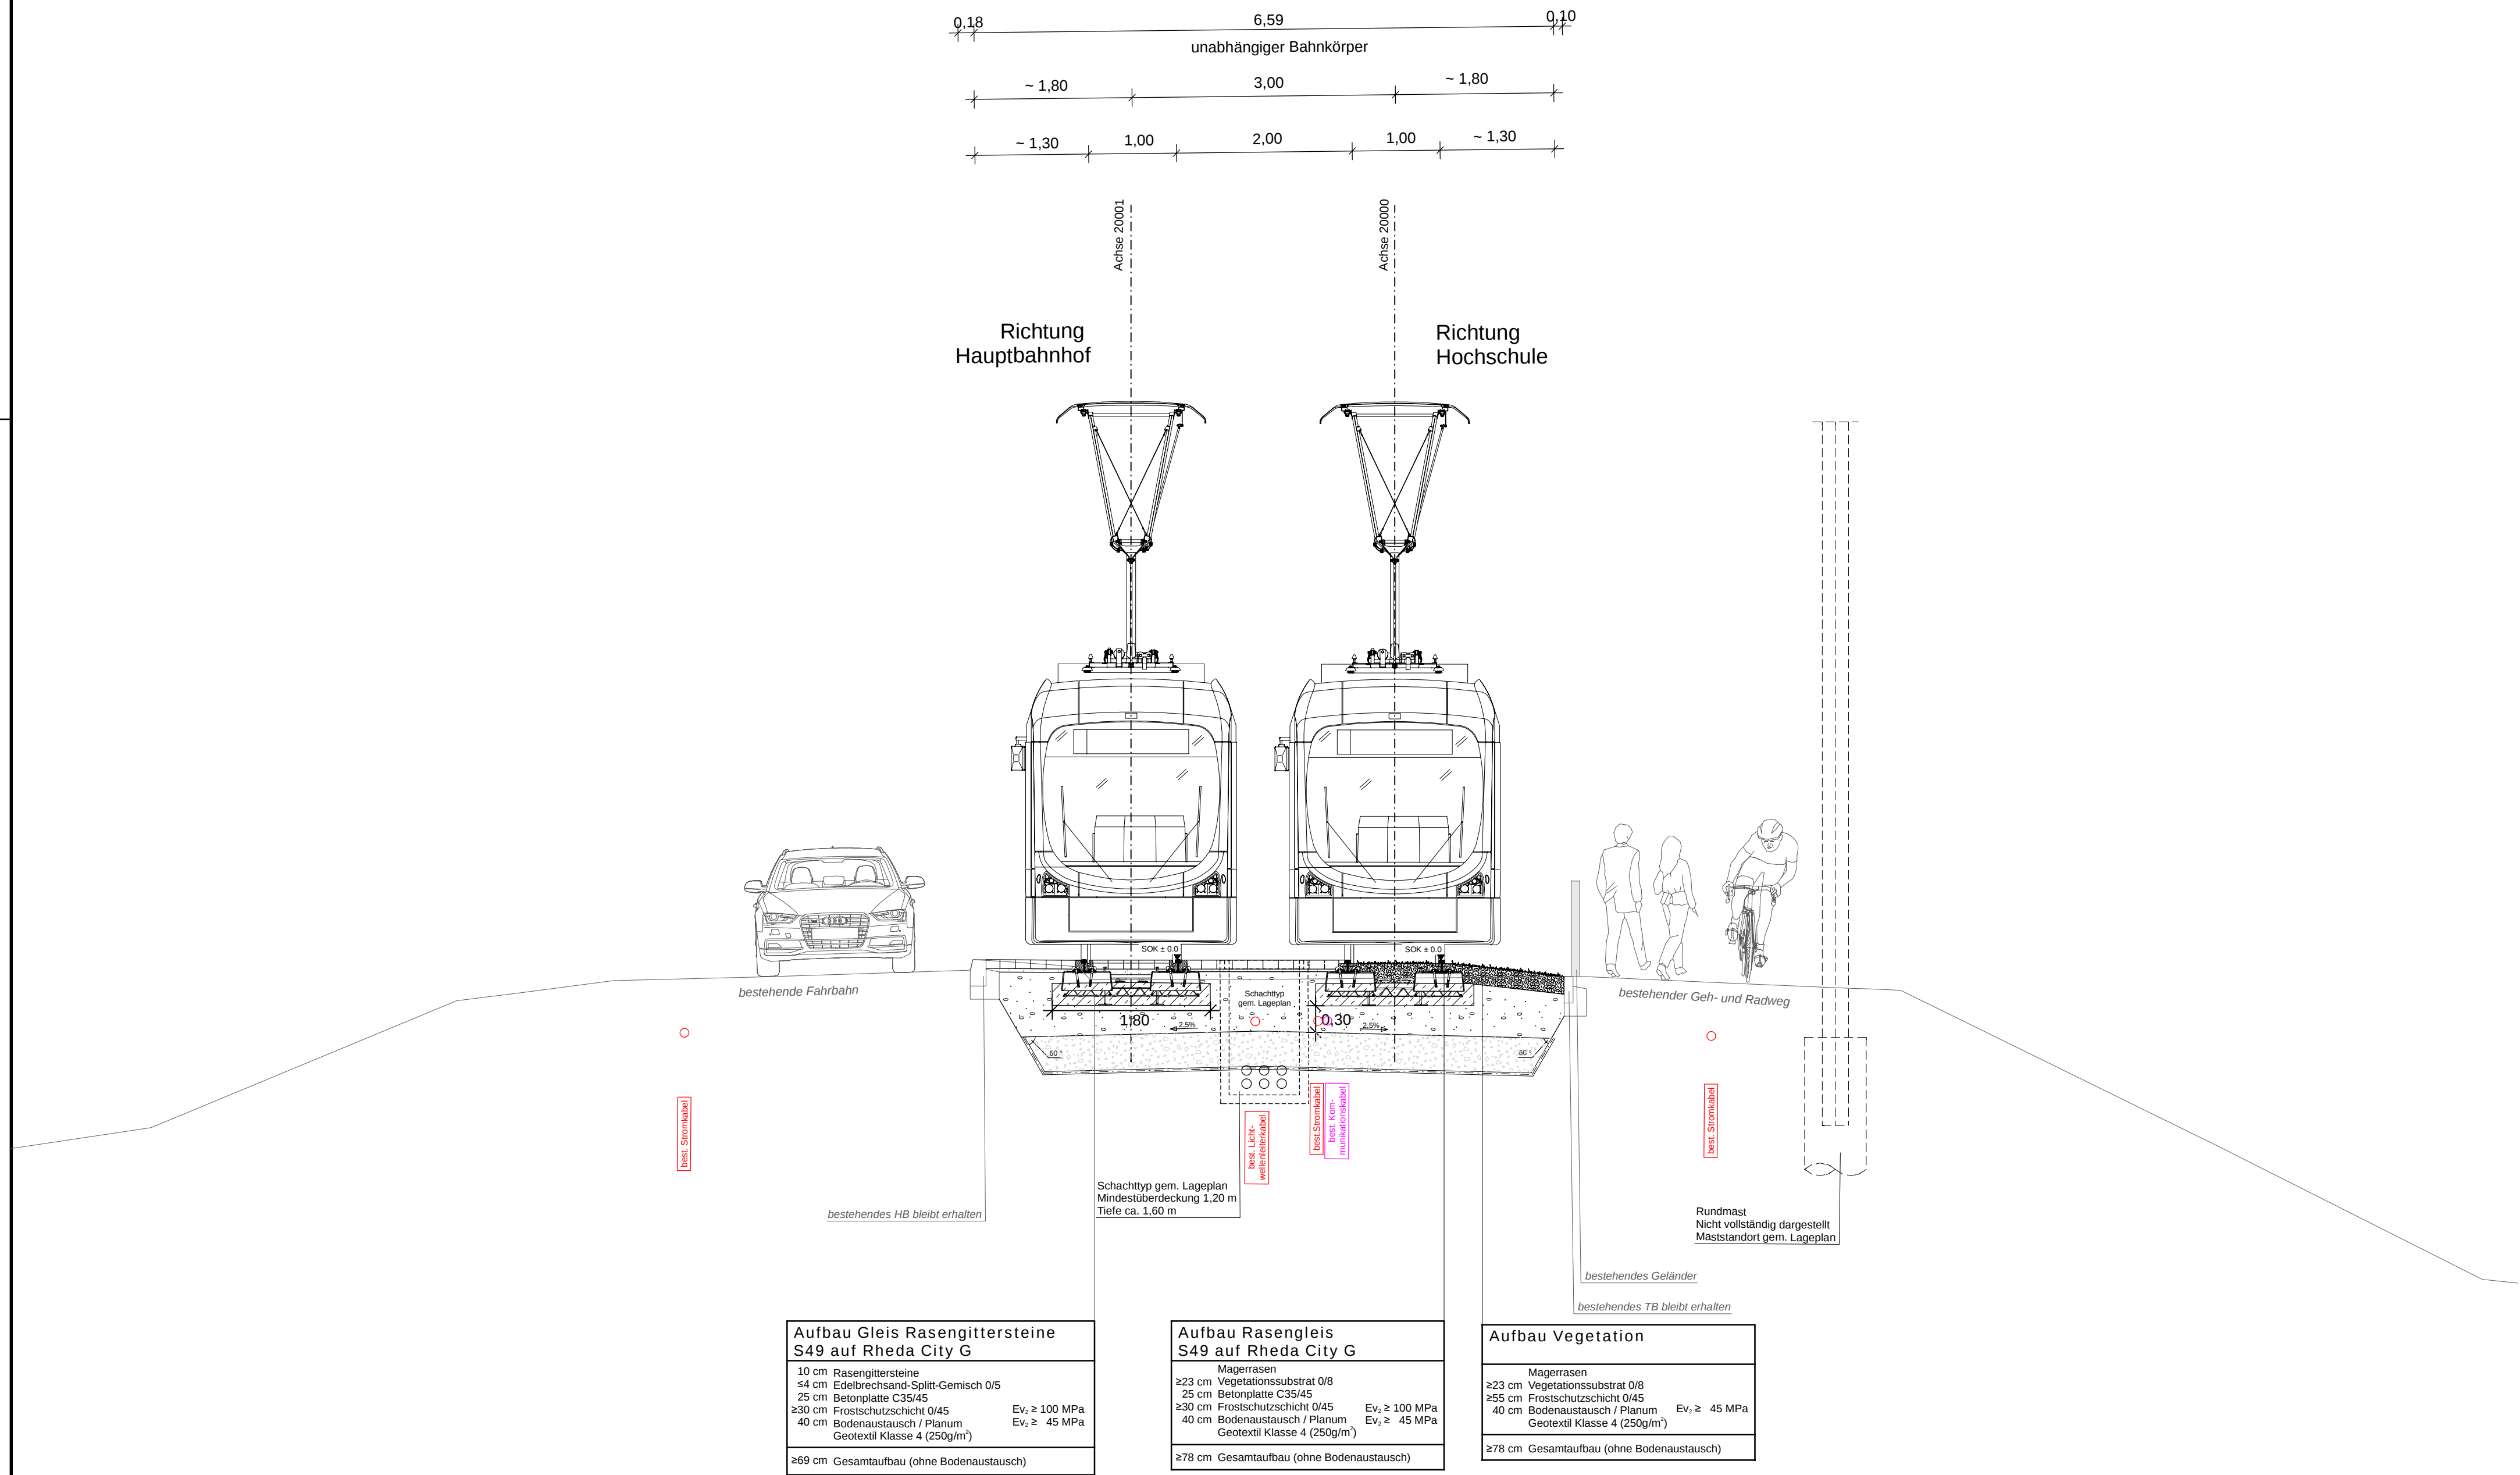

Aufbau Gleis Rasengittersteine S49 auf Rheda City G	
10 cm Rasengittersteine	
≤4 cm Edelbrechsand-Splitt-Gemisch 0/5	
25 cm Betonplatte C35/45	
≥30 cm Frostschuttschicht 0/45	Ev, ≥ 100 MPa
40 cm Bodenaustausch / Planum	Ev, ≥ 45 MPa
Geotextil Klasse 4 (250g/m²)	
≥69 cm Gesamtaufbau (ohne Bodenaustausch)	

Aufbau Rasengleis S49 auf Rheda City G	
Magerrasen	
≥23 cm Vegetationssubstrat 0/8	
25 cm Betonplatte C35/45	
≥30 cm Frostschuttschicht 0/45	Ev, ≥ 100 MPa
40 cm Bodenaustausch / Planum	Ev, ≥ 45 MPa
Geotextil Klasse 4 (250g/m²)	
≥78 cm Gesamtaufbau (ohne Bodenaustausch)	

Aufbau Vegetation	
Magerrasen	
≥23 cm Vegetationssubstrat 0/8	
≥55 cm Frostschuttschicht 0/45	Ev, ≥ 45 MPa
40 cm Bodenaustausch / Planum	Ev, ≥ 45 MPa
Geotextil Klasse 4 (250g/m²)	
≥78 cm Gesamtaufbau (ohne Bodenaustausch)	

Index		Änderung		Datum	Name
AUSFÜHRUNGSPLANUNG					
Anlage: 6 Blatt: 1a				Plan-Nr.:	
Bearbeitet im Auftrag der Rhein-Neckar-Verkehr-GmbH:		HABERMEHL & FOLLMANN INGENIEURGESELLSCHAFT MBH Büro Rhein-Neckar Heidelberger Straße 44 · D-64285 Darmstadt Tel. 06151 / 39 45 8-10 · Fax 06151 / 39 45 8-95 info@habermehl-follmann.de · www.habermehl-follmann.de		bearb.	04.02.2026 JB
				gezeichnet	04.02.2026 FI
				geprüft	--
				gezeichnet	04.02.2026 CM
Maßstab: 1 : 50		Ausbau der Stadtbahn im Glückstein-Quartier			
Format:		Ausbauquerschnitt LP01-01a			
Größe:		Station 0+045,000			
Ersatz für:	Zustand:	Ausgabe vom:	Ursprung:		
2025_0420_MA_Glucksteinquartier 17.03.26 LP01-AQ-2025-0420-01a.PLT LP01-AQ-01a jb 0,348 m²					