
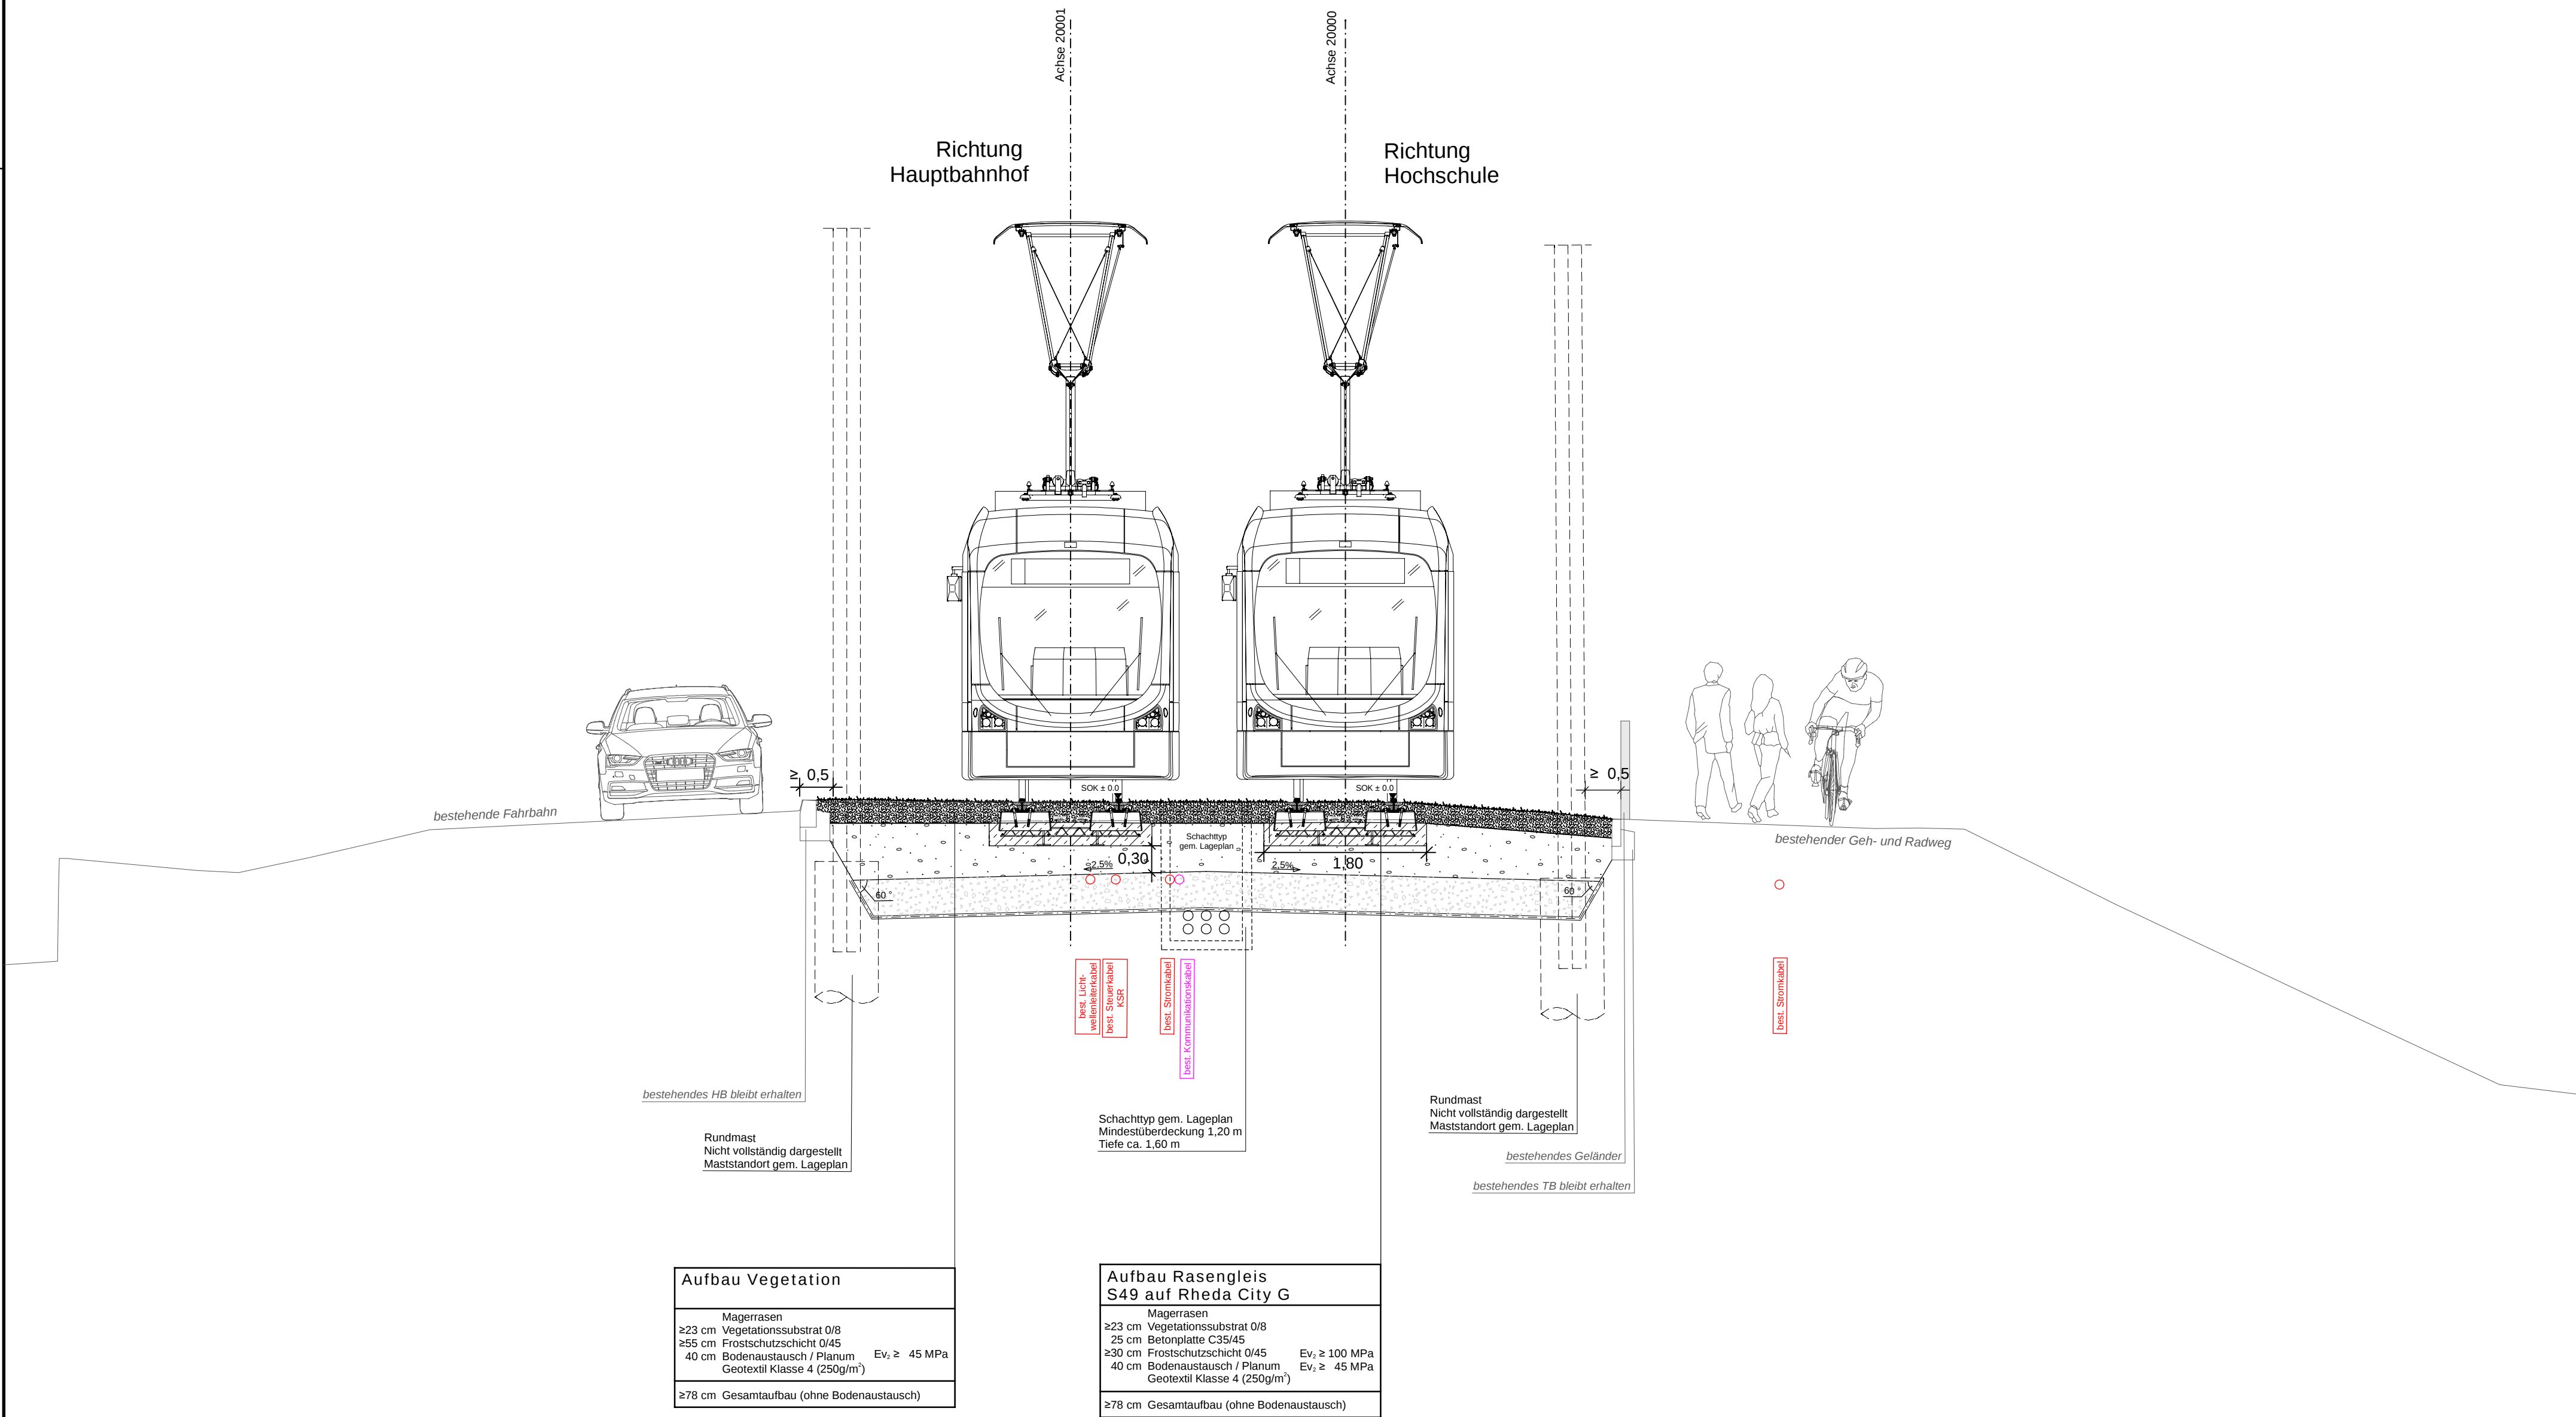


Ausbauquerschnitt-LP-01 AQ-02

Station 0+085,000

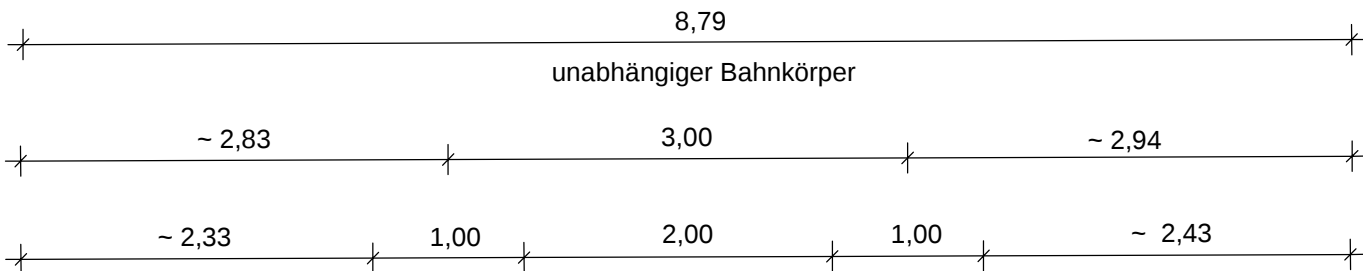

Index	Art der Änderung	Datum	Name

AUSFÜHRUNGSPLANUNG

gez.

rnv GmbH

Bearbeitet im Auftrag der Rhein-Neckar-Verkehr-GmbH:

Mannheim, den

HABERMEHL FOLLMANN
INGENIEURGESELLSCHAFT MBH

Büro Rhein-Main
Heidelberger Straße 44 · D-64285 Darmstadt
Tel. 06151 / 39 45 8 - 10 · Fax 06151 / 39 45 8 - 95
info@habermehl-follmann.de · www.habermehl-follmann.de

Plan-Nr.:

bearb.	04.02.2026	JB
gez.	04.02.2026	FI
gepr.		--
gepr.	04.02.2026	CM

Ausbau der Stadtbahn im Glückstein-Quartier

Ausbauquerschnitt LP01-02
Station 0+085,000

Ersatz für:	Zustand:	Ausgabe vom:	Ursprung:
2025_0420_MA_Glucksteinquartier	17.03.26	LP01-AQ-2025-0420-02.PLT	LP01-AQ-02_jb 0,348 m²