


Ausbauquerschnitt-LP-01 AQ-03

Station 0+137,500  
Station 0+141,000

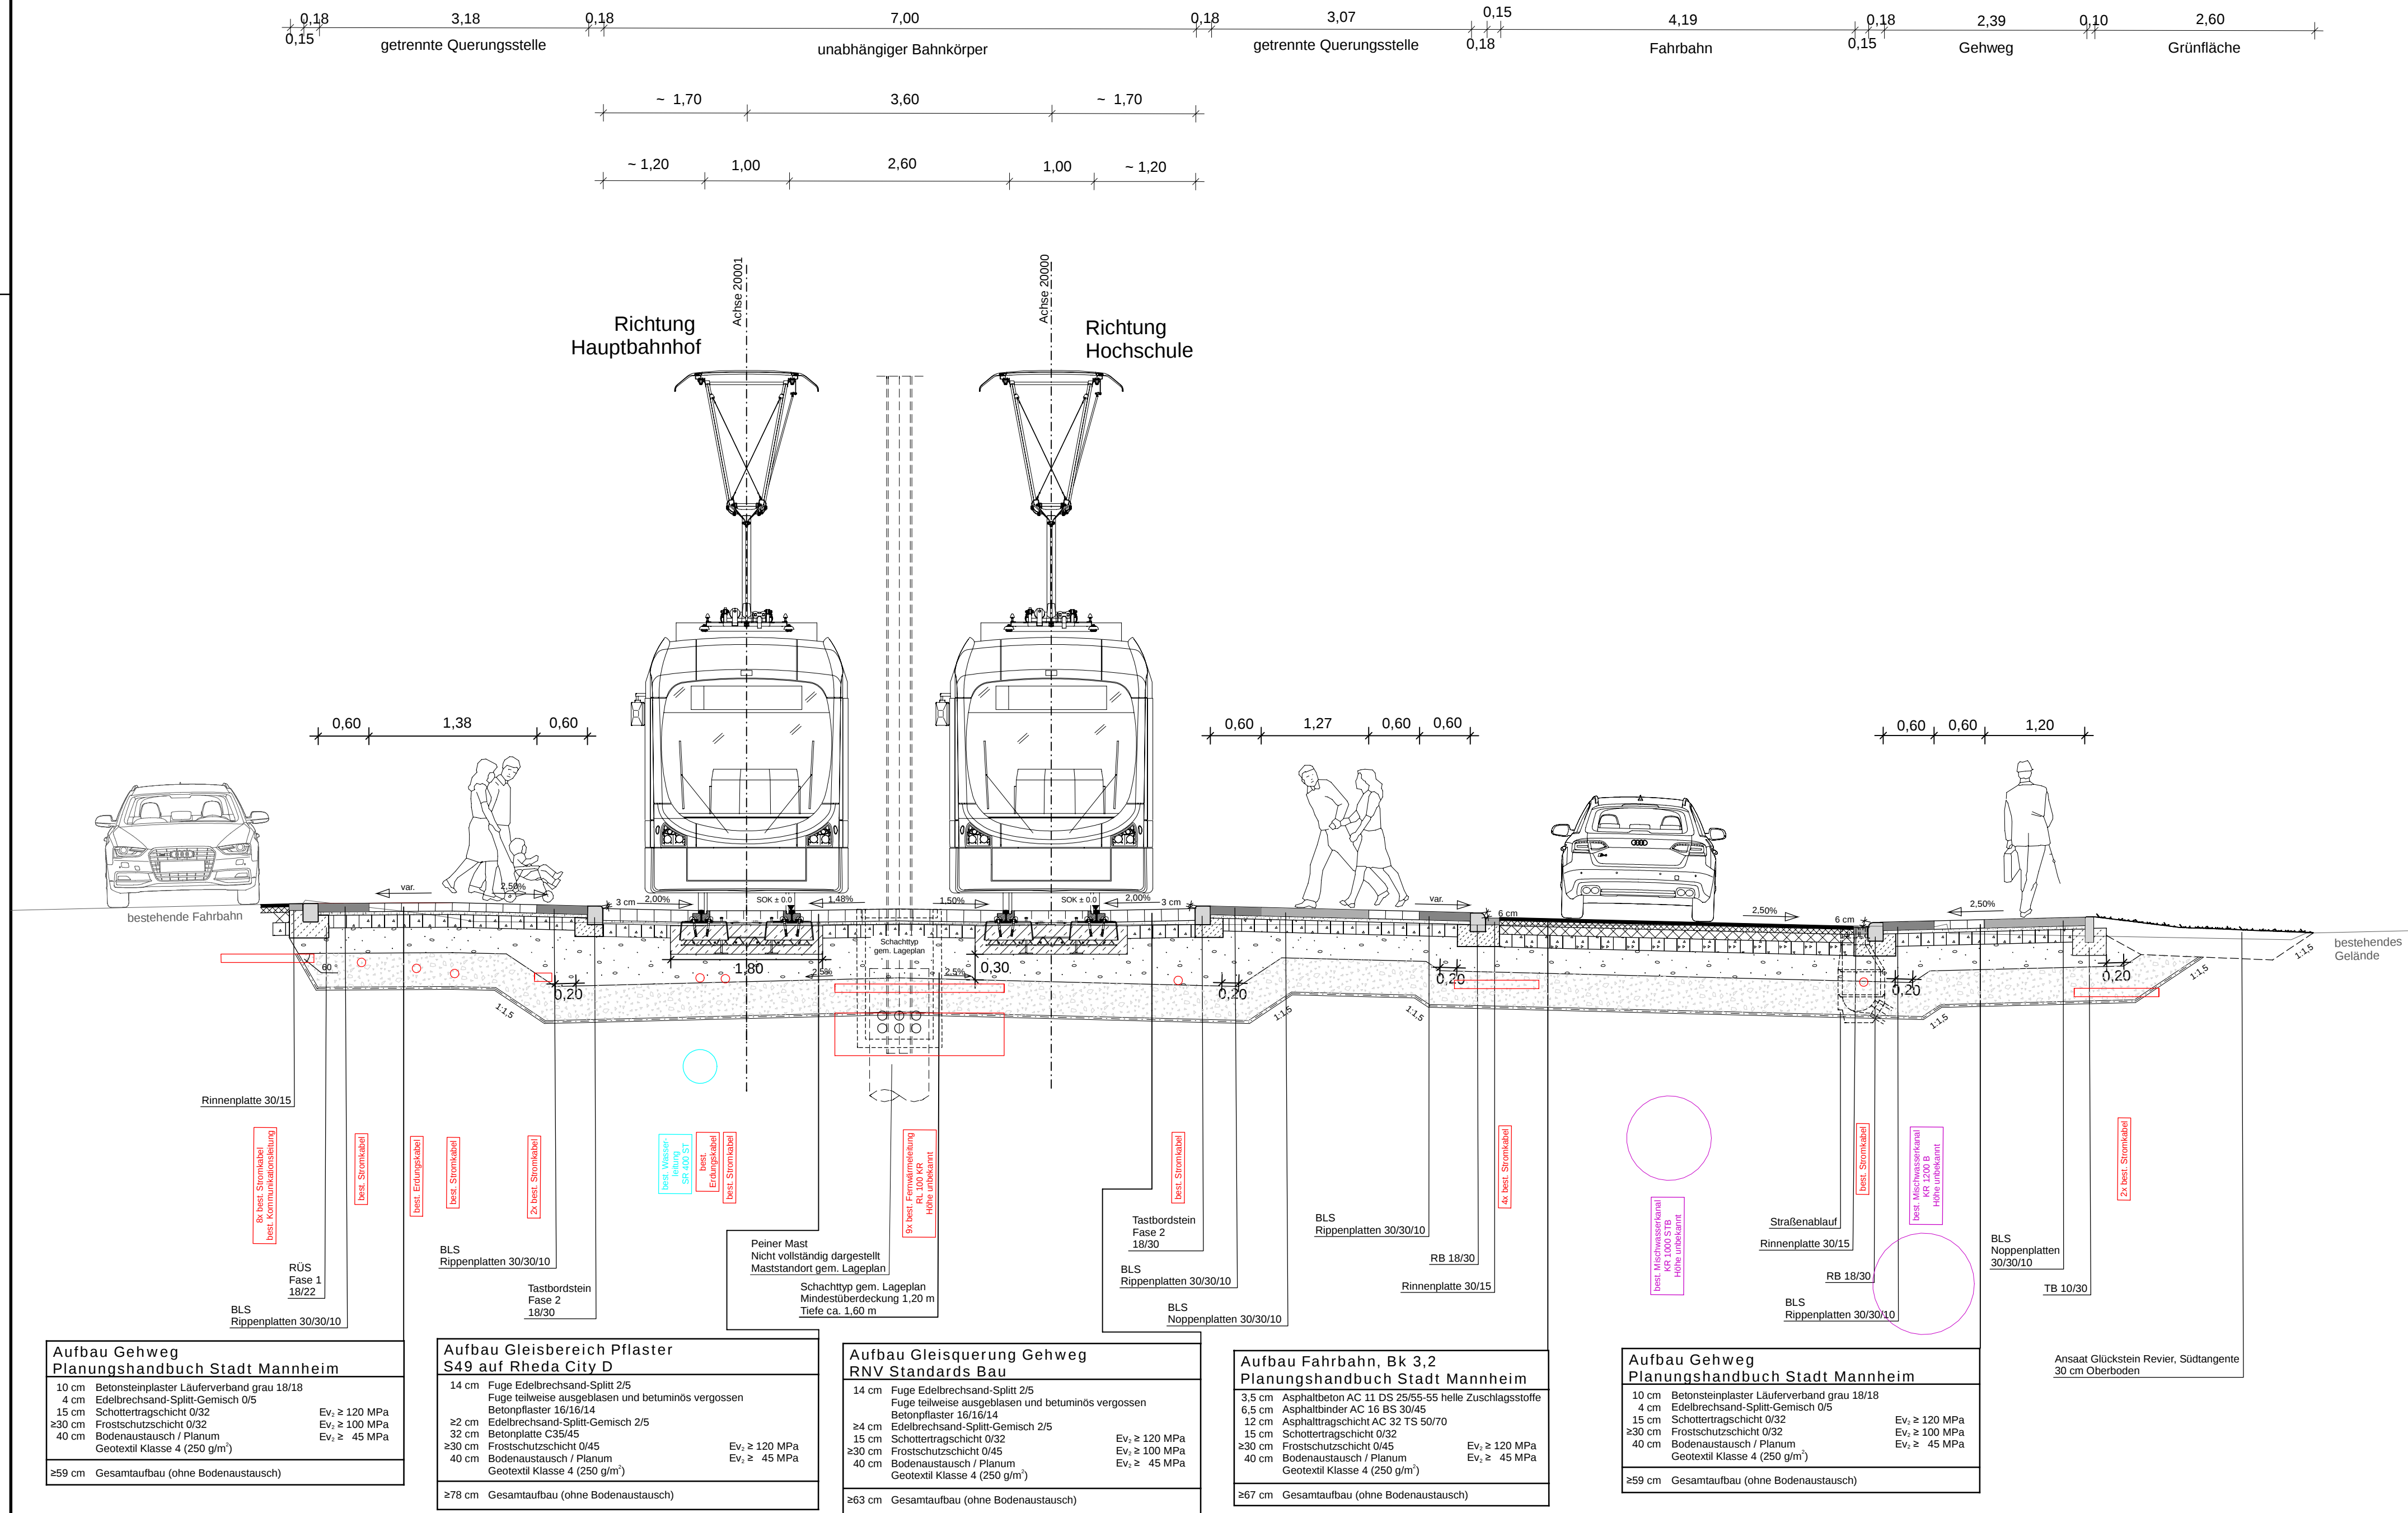

|       |          |       |      |
|-------|----------|-------|------|
| Index | Änderung | Datum | Name |
|       |          |       |      |
|       |          |       |      |
|       |          |       |      |

# AUSFÜHRUNGSPLANUNG

gez. ....

**rnv** GmbH

Mannheim, den .....

Bearbeitet im Auftrag der Rhein-Neckar-Verkehr-GmbH:

**HABERMEHL FOLLMANN**

INGENIEURGESELLSCHAFT MBH

Büro Rhein-Neckar  
Heidelberger Straße 44 · D-64285 Darmstadt  
Tel. 06151 / 39 45 8 - 10 · Fax 06151 / 39 45 8 - 95  
info@habermehl-follmann.de · www.habermehl-follmann.de

Plan-Nr.:

|       |            |    |
|-------|------------|----|
| beab. | 04.02.2026 | JB |
| gez.  | 04.02.2026 | FI |
| gepr. | 04.02.2026 | CM |

Maßstab:  
**1 : 50**

Format:

Größe:

**Ausbau der Stadtbahn im Glückstein-Quartier**

**Ausbauquerschnitt LP01-03**

Station 0+137,500  
Station 0+141,000

Ersatz für:

Zustand:

Ursprung:

2025\_0420\_MA\_Glucksteinquartier 19.03.26 LP01-AQ-2025-0420-03.PLT LP01-AQ-03 jb 0,348 m²

**NUR ZUR AUSSCHREIBUNG!**