


Ausbauquerschnitt-LP-01 AQ-04
Station 0+182,000

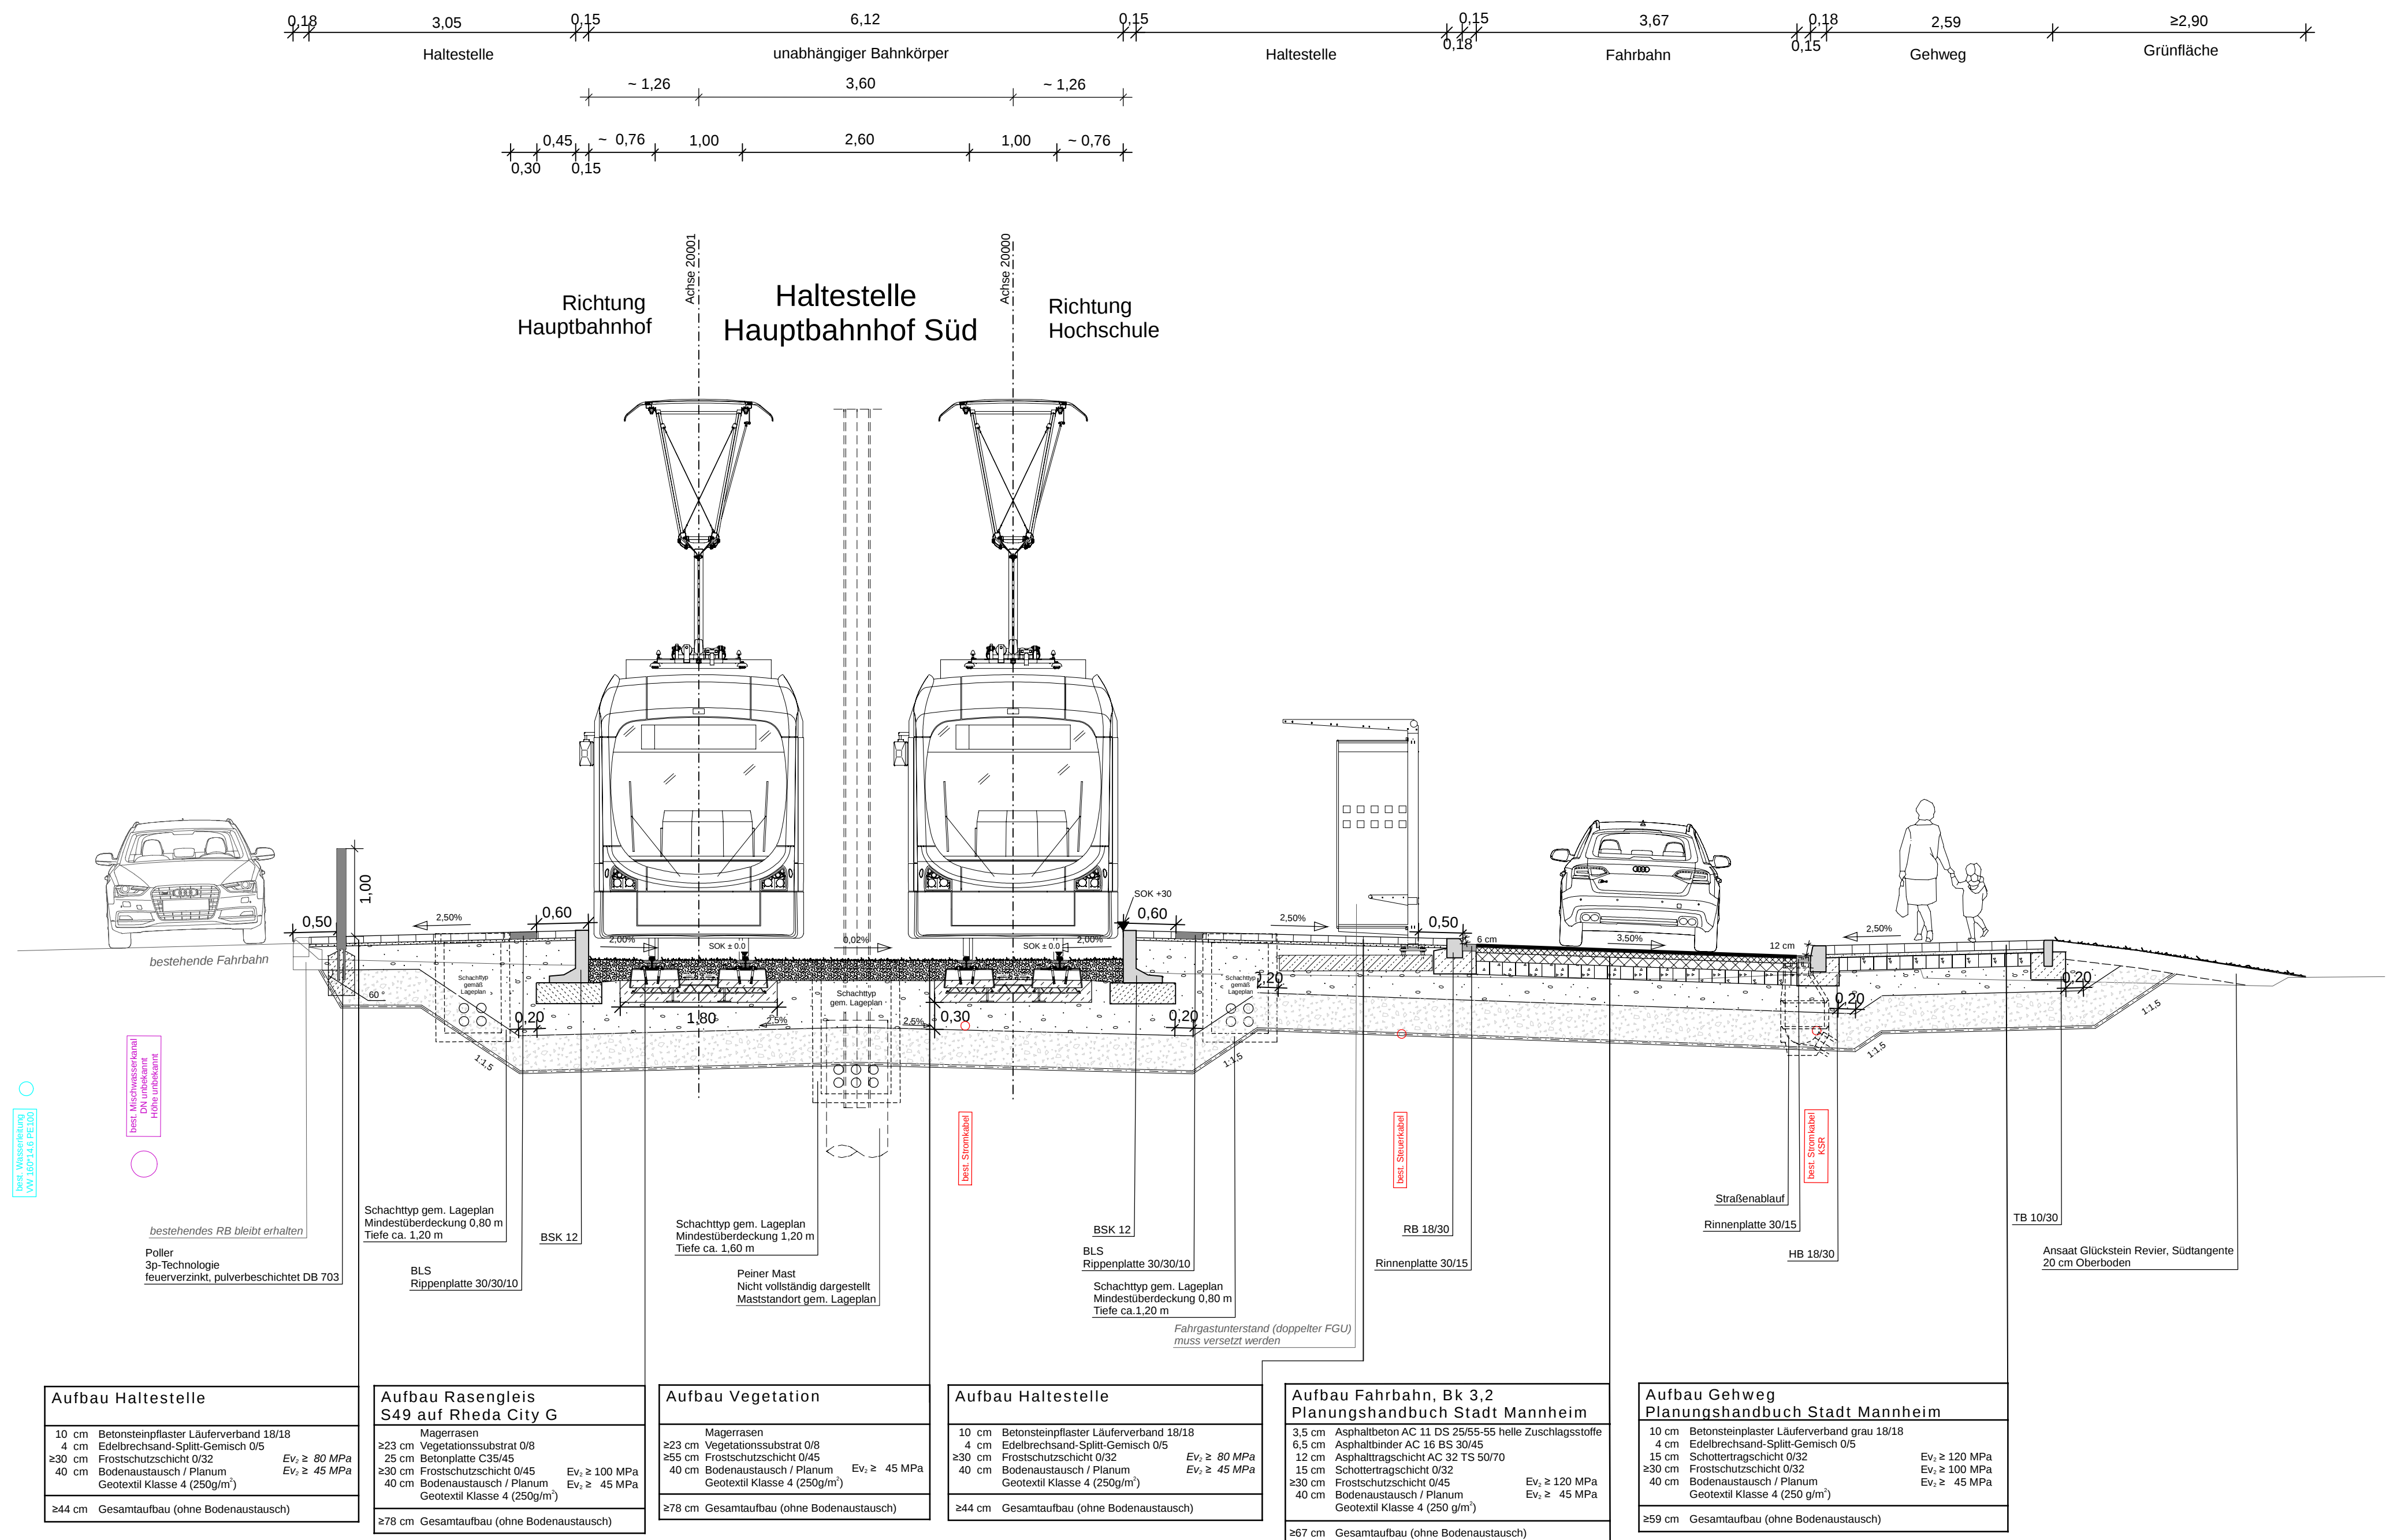

Index		Datum		Name	
AUSFÜHRUNGSPLANUNG					
Anlage: 6 Blatt: 4					
Plan-Nr.:					
bearb.		04.02.2026		JB	
gepr.		04.02.2026		FI	
gepr.		04.02.2026		CM	
Bereitet im Auftrag der Rhein-Neckar-Verkehr-GmbH:					
HABERMEHL FOLLMANN INGENIEURGESELLSCHAFT MBH Büro Rhein-Main Heidelberger Straße 44 · D-64285 Darmstadt Tel. 06151 / 39 45 8 - 10 · Fax 06151 / 39 45 8 - 95 info@habermehl-follmann.de · www.habermehl-follmann.de					
Mannheim, den					
Ausbau der Stadtbahn im Glückstein-Quartier					
Ausbauquerschnitt LP01-04 Station 0+182,000					
Ersatz für:		Zustand:		Ausgabe vom:	
19.03.26		LP01-AQ-2025-0420-04.PLT		LP01-AQ-04	
0,348 m²					