


Station 0+332,000

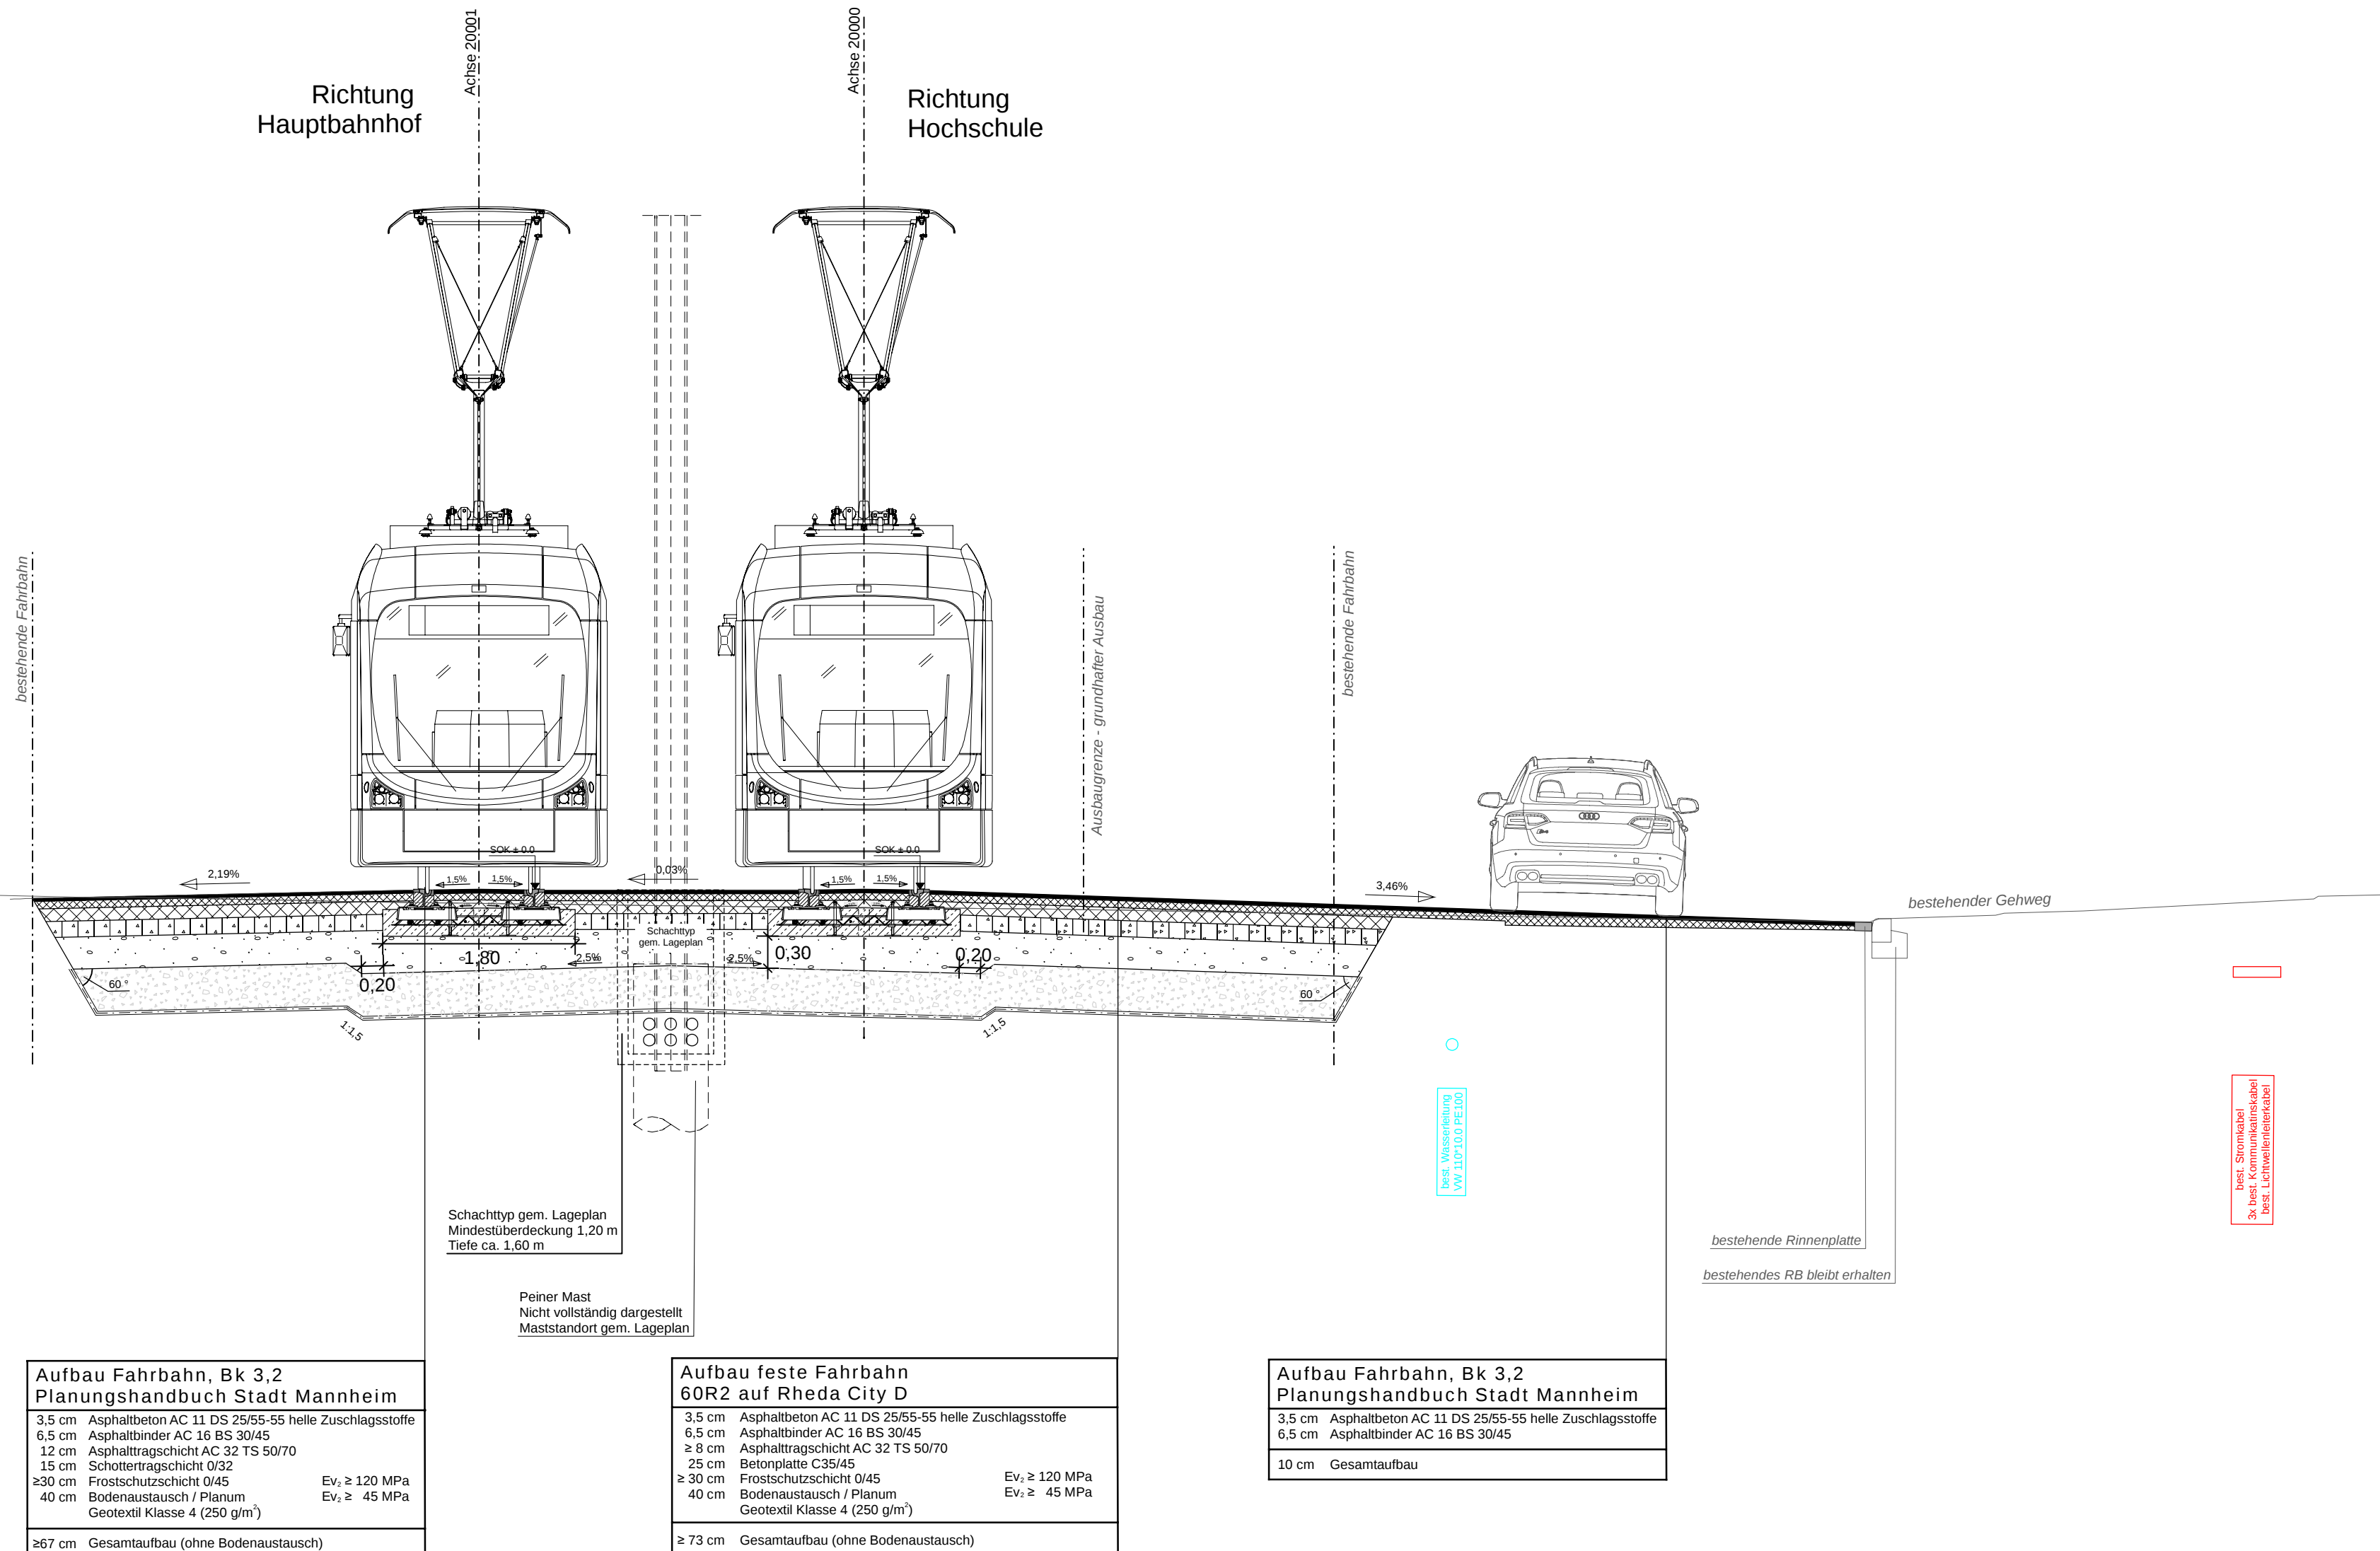

Index	Auftrag/Nr.	Datum	Name		

AUSFÜHRUNGSPLANUNG

Gezeichnet von:

Bearbeitet im Auftrag der
Rhein-Neckar-Verkehr-GmbH:

HABERMEHL & FOLLMANN
INGENIEURGESELLSCHAFT MBH

Büro Rhein-Main
Heidelberger Straße 44 · D-64285 Darmstadt
Tel. 06151 / 39 45 8 - 10 · Fax 06151 / 39 45 8 - 95
info@habermehl-follmann.de · www.habermehl-follmann.de

Anlage: 6

Blatt: 6

Plan-Nr.:	
bearb.	04.02.2026 JB
gepr.	04.02.2026 FI
gest.	--
geb.	04.02.2026 CM

Maßstab:
1 : 50

Format:

Größe:

Ausbau der Stadtbahn im Glückstein-Quartier

Ausbauquerschnitt LP02-02

Station 0+332,000

Ersatz für:

Zustand:

Ausgabe vom:

Ursprung:

2025_0420_MA_Gluckesteinquartier 17.03.26 LP02-AQ-2025-0420-02.PLT LP02-AQ-02 jib 0,348 m²