


Ausbauquerschnitt-LP-03 AQ-01

Station 0+505,000

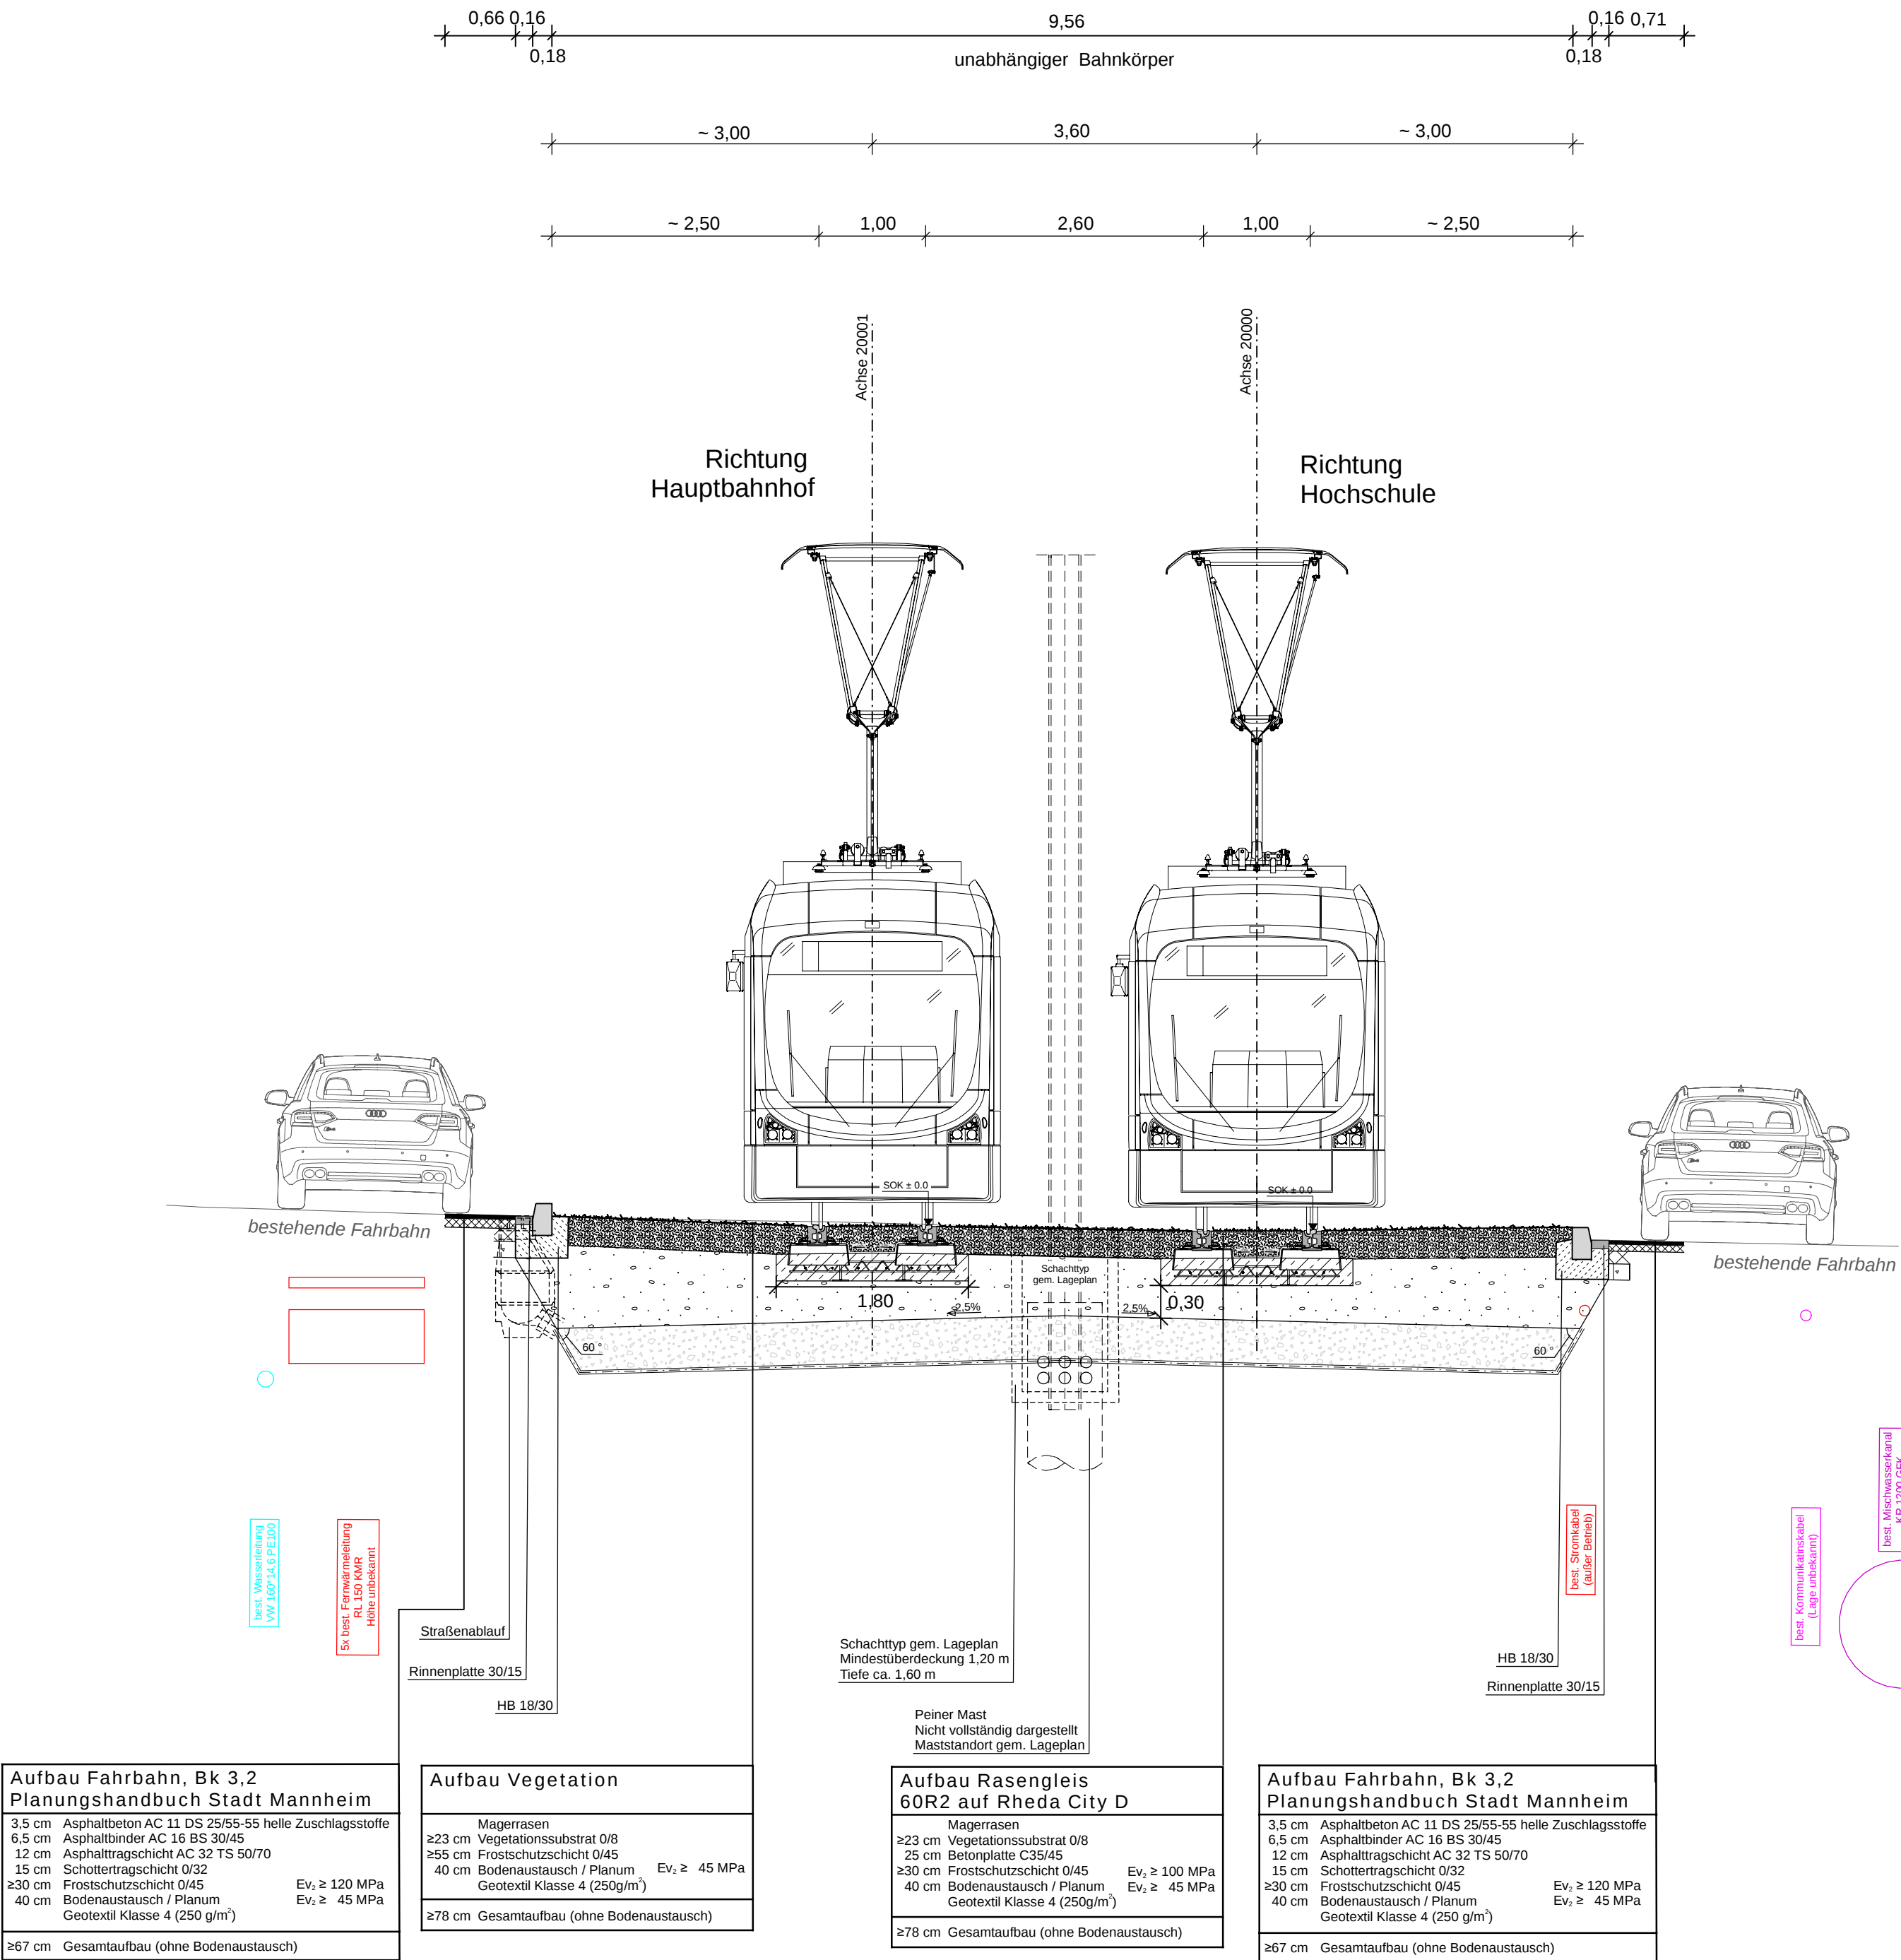

Index	Art der Änderung	Datum	Name

AUSFÜHRUNGSPLANUNG

gez.

rnv GmbH

Mannheim, den

Bearbeitet im Auftrag der Rhein-Neckar-Verkehr-GmbH:

HABERMEHL FOLLMANN

INGENIEURGESELLSCHAFT MBH

Büro Rhein-Main
Heidelberger Straße 44 · D-64285 Darmstadt
Tel. 06151 / 39 45 8 - 10 · Fax 06151 / 39 45 8 - 95
info@habermehl-follmann.de · www.habermehl-follmann.de

Plan-Nr.:

bearb.	04.02.2026	JB
gepr.	04.02.2026	FI
gepr.	04.02.2026	CM

Maßstab:
1 : 50

Format:

Größe:

Ausbau der Stadtbahn im Glückstein-Quartier

Ausbauquerschnitt LP03-01
Station 0+505,000

Ersatz für:

Zustand:

Ausgabe vom:

Ursprung:

2025_0420_MA_Glucksteinquartier 19.03.26 LP03-AQ-2025-0420-01.PLT LP03-AQ-01 jb 0,348 m²