


Ausbauquerschnitt-LP-04 AQ-02

Station 0+875,000

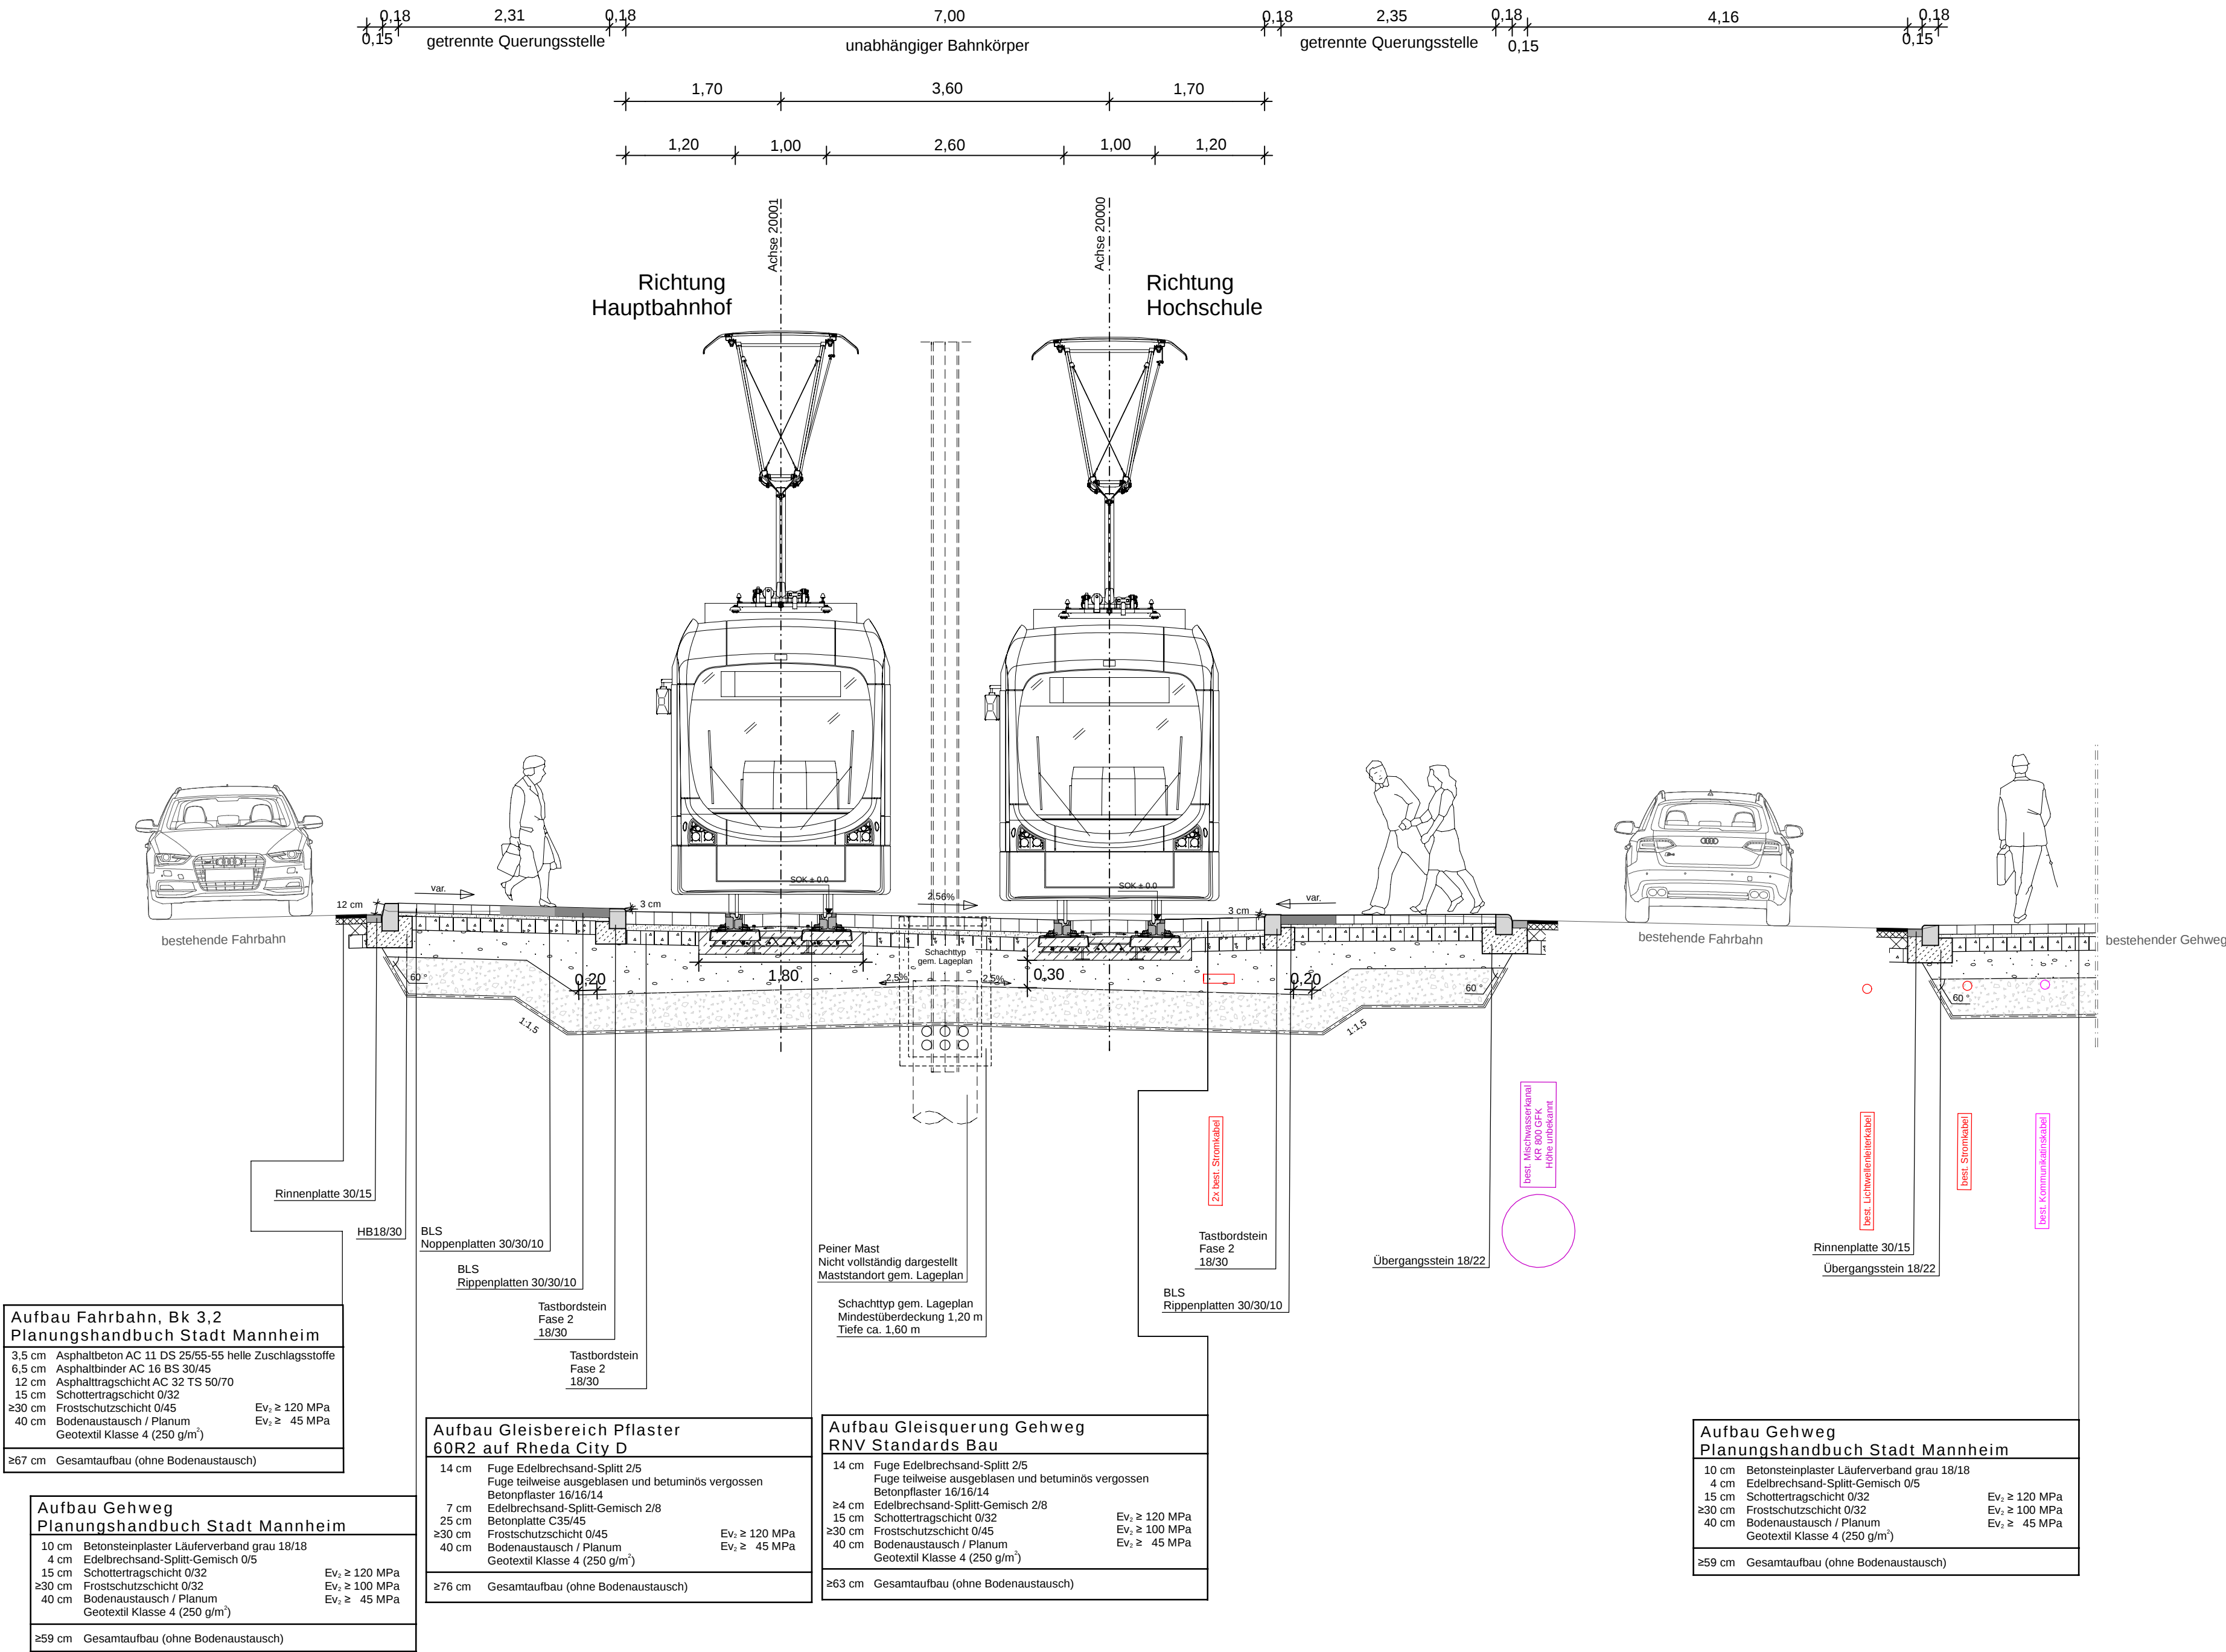

Index		Datum		Name	
AUSFÜHRUNGSPLANUNG					
Anlage: 6					
Blatt: 10					
Plan-Nr.:					
Bearbeitet im Auftrag der Rhein-Neckar-Verkehr-GmbH:		HABERMEHL & FOLLMANN INGENIEURGESELLSCHAFT MBH Büro Rhein-Neckar Heidelberger Straße 44 · D-64285 Darmstadt Tel. 06151 / 39 45 8 - 10 · Fax 06151 / 39 45 8 - 95 info@habermehl-follmann.de · www.habermehl-follmann.de			
Maßstab:		Ausbau der Stadtbahn im Glückstein-Quartier			
Format:		Ausbauquerschnitt LP04-02			
Größe:		Station 0+875,000			
Ersatz für:		Zustand:		Ausgabe vom:	
Ursprung:					
2025_0420_MA_Gluecksteinquartier 19.03.26 LP04-AQ-2025-0420-02.PLT LP04-AQ-02 jb 0,348 m ²					