


Ausbauquerschnitt-LP-04 AQ-03

Station 0+970,000

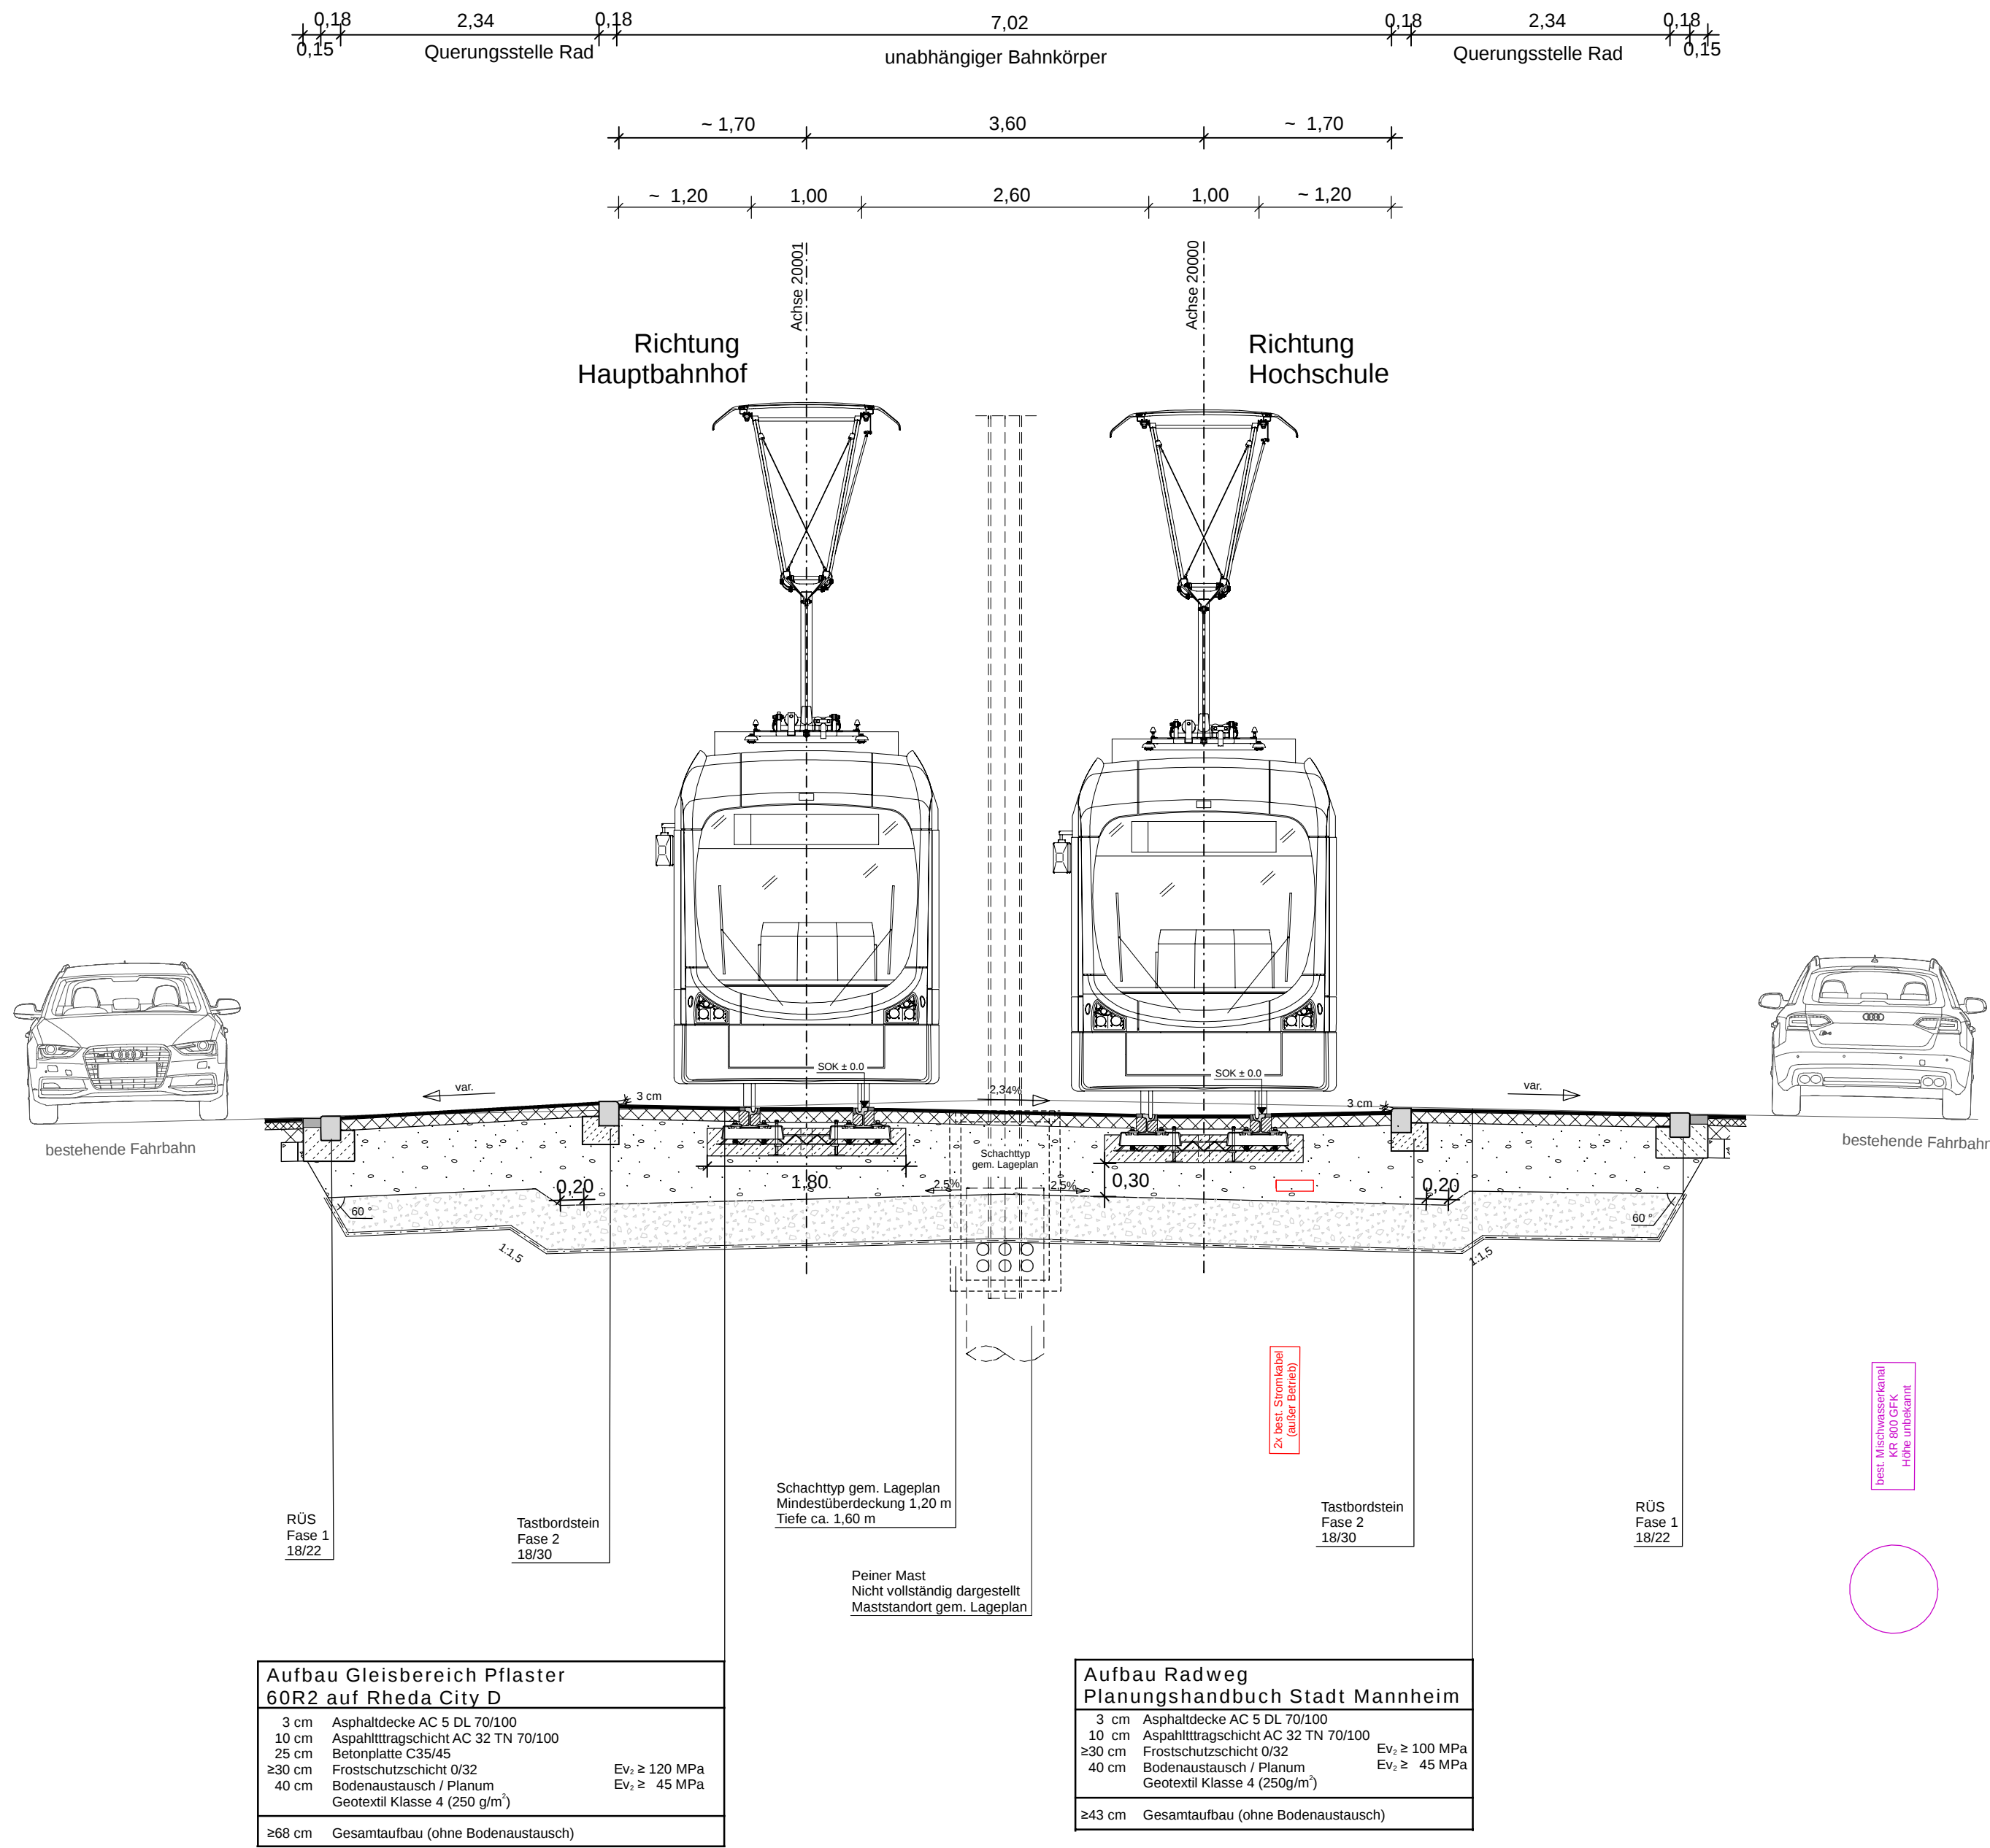

Index		Datum		Name	
AUSFÜHRUNGSPLANUNG					
Anlage: 6				Blatt: 11	
Plan-Nr.:				bearb. 04.02.2026 JB	
Bereitet im Auftrag der Rhein-Neckar-Verkehr-GmbH:				gezeichnet 04.02.2026 FI	
HABERMEHL & FOLLMANN INGENIEURGESELLSCHAFT MBH Büro Rhein-Neckar Heidelberger Straße 44 · D-64285 Darmstadt Tel. 06151 / 39 45 8-10 · Fax 06151 / 39 45 8-95 info@habermehl-follmann.de · www.habermehl-follmann.de				gezeichnet 04.02.2026 CM	
Maßstab: 1 : 50		Ausbau der Stadtbahn im Glückstein-Quartier			
Format:		Ausbauquerschnitt LP04-03			
Größe:		Station 0+970,000			
Ersatz für:		Zustand:		Ausgabe vom:	
Ursprung:		2025_0420_MA_Glucksteinquartier		19.03.26 LP04-AQ-2025-0420-03.PLT LP04-AQ-03 jb 0,348 m ²	