


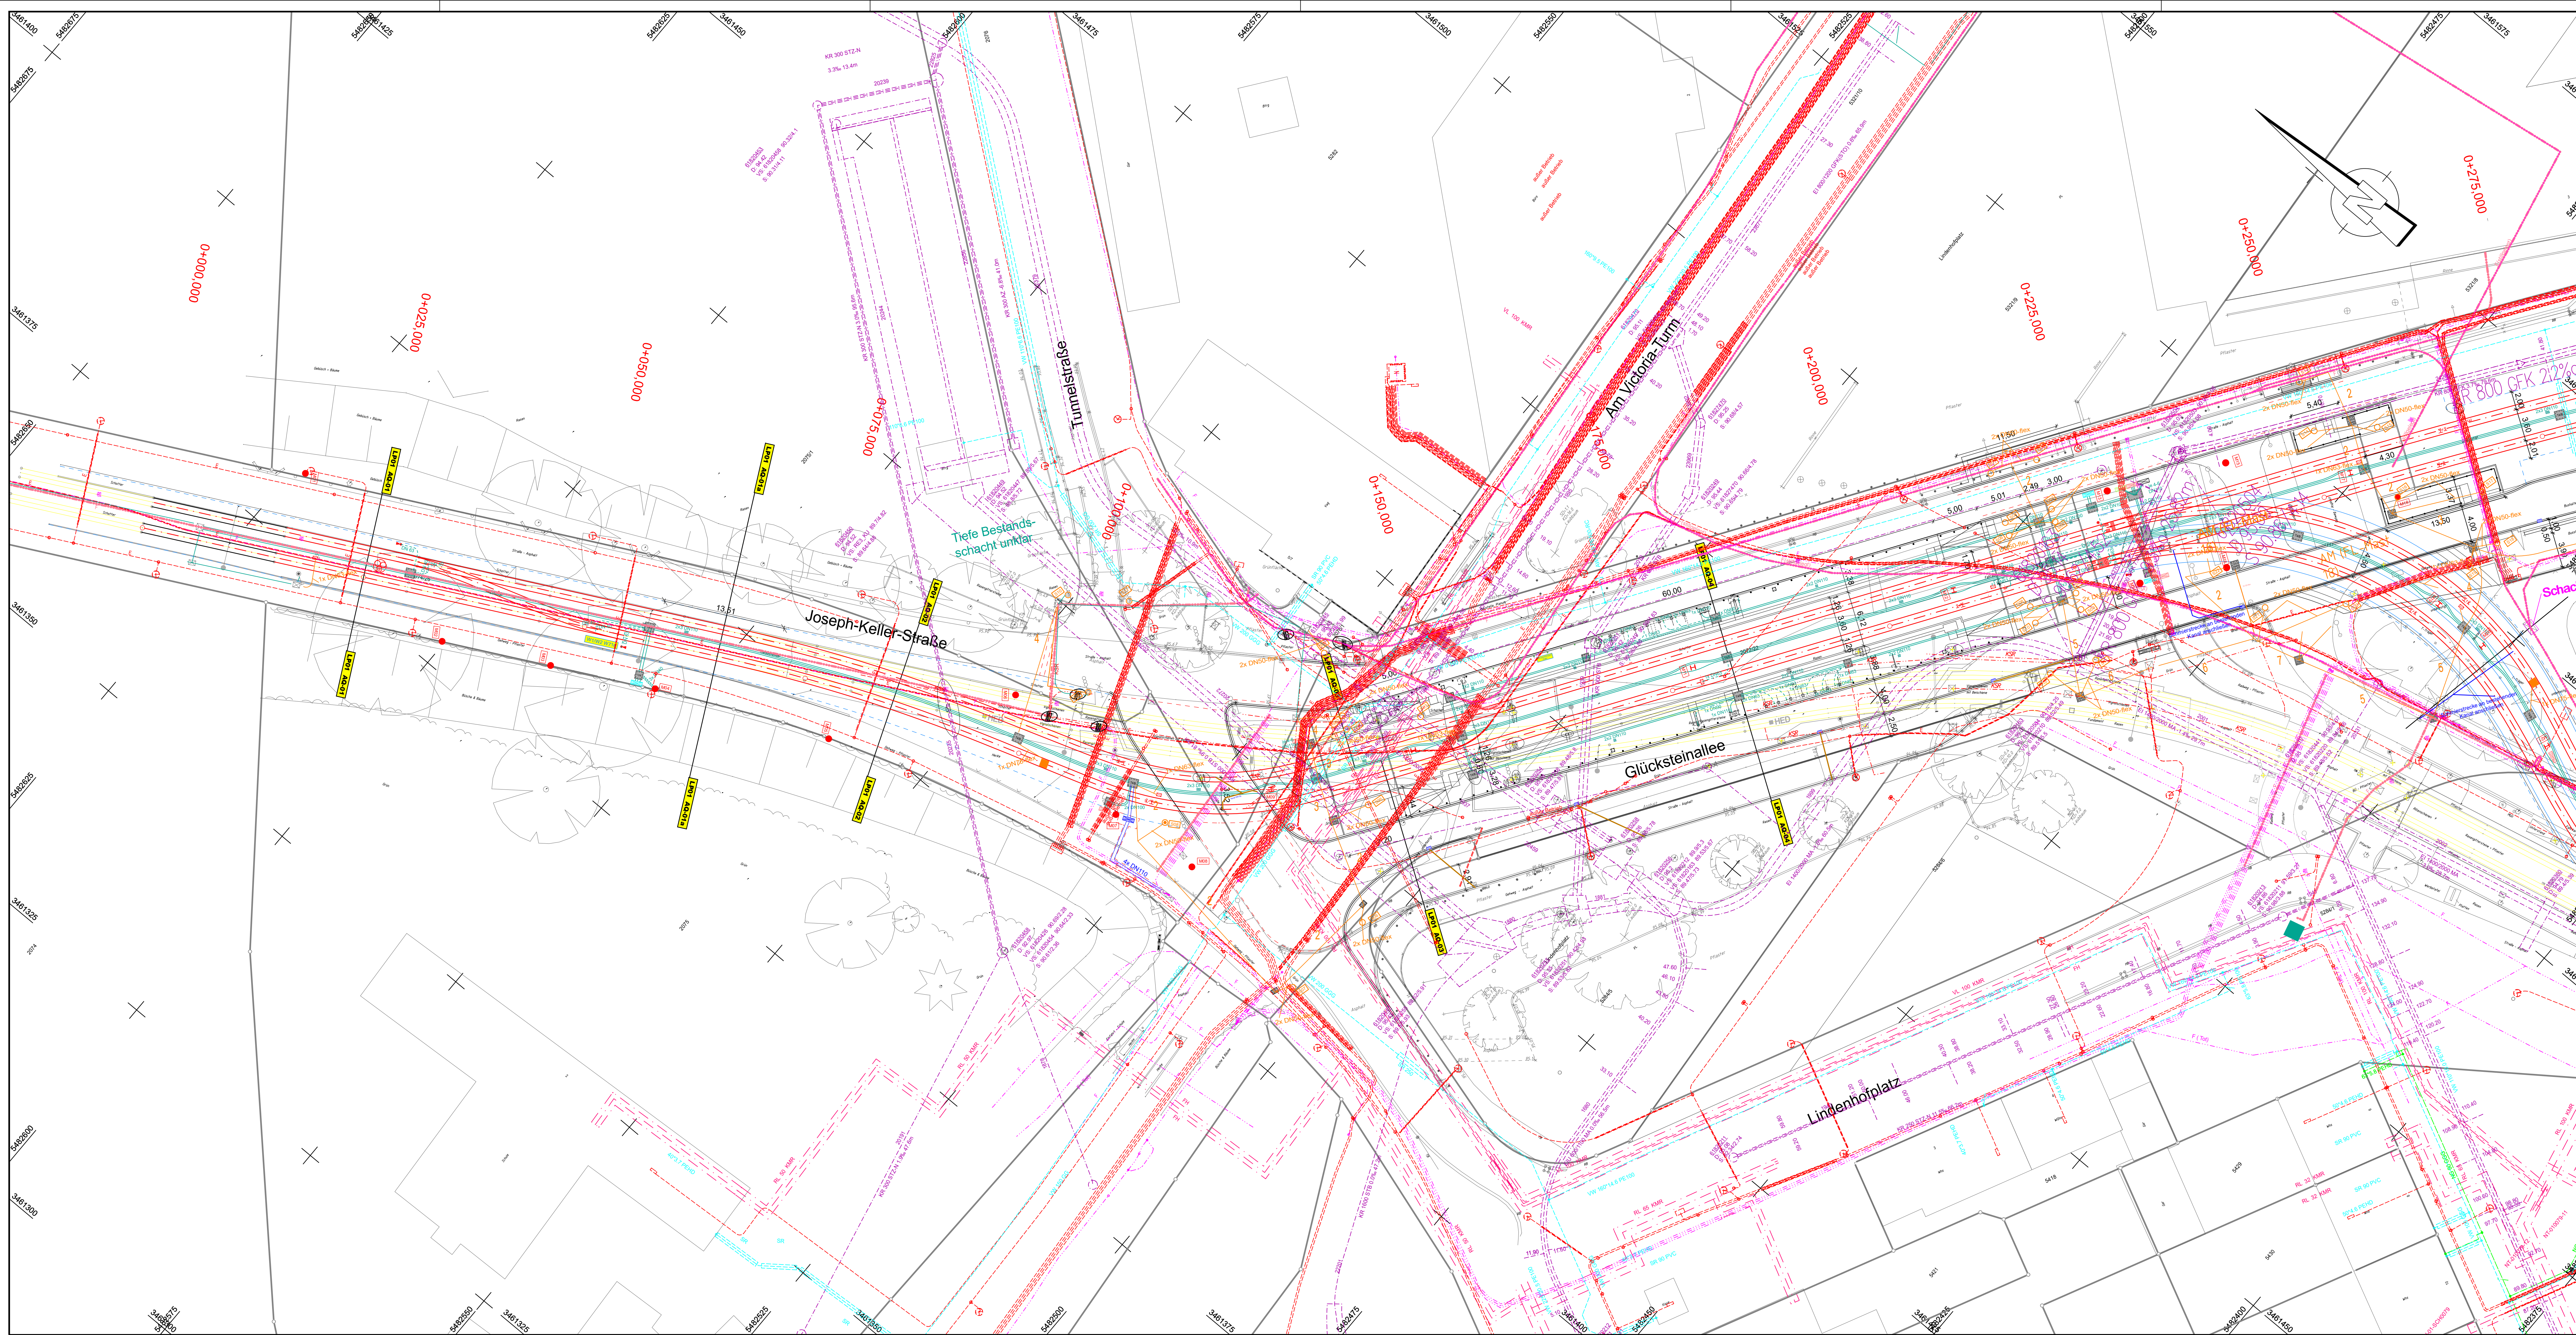

Planungslegende Leitungen

geplante Lichtträgeranlagen Verrohrung
Entlastungsleitungen
MVV Planung Stromleitungen
Planung FB12 Stadt Mannheim
geplanter Mischwasserkanal

Leitung RNV DN 110
Leitung RNV DN60
Leitung RNV DN63
Leitung RNV DN40

LSA-Standorte noch in Abstimmung!
Beleuchtungsmaße noch in Abstimmung!

Bestandslegende :

Lage des Katasters und der Leitungen nur informativ!
Detailliertere Darstellungen können den entsprechenden Unterlagen der Leitungsträger entnommen werden.

Bauabschnitt 1 / Bauabschnitt 2

NUR ZUR AUSSCHREIBUNG!

Trassen	Bestand	Datum	Name

AUSFÜHRUNGSPLANUNG

Anlage: 11 Blatt: 1	
gezt.:	gezt.:
Plan-Nr.:	
Bem.: 12.02.2026 JB	
12.02.2026 FI	
12.02.2026 CM	
Ausbau der Stadtbahn im Glückstein-Quartier	
Koordinierter Trassensummenplan 1	
Maßstab: 1:250	
Format:	
Größe:	
Ersatz für:	Zustand:
	Ausgabe vom:
	Ursprung:

2025_0420_MA_Glücksteinquartier 19.03.26 LP-00260-91-PLT KL-00260-91 E 0.802 m