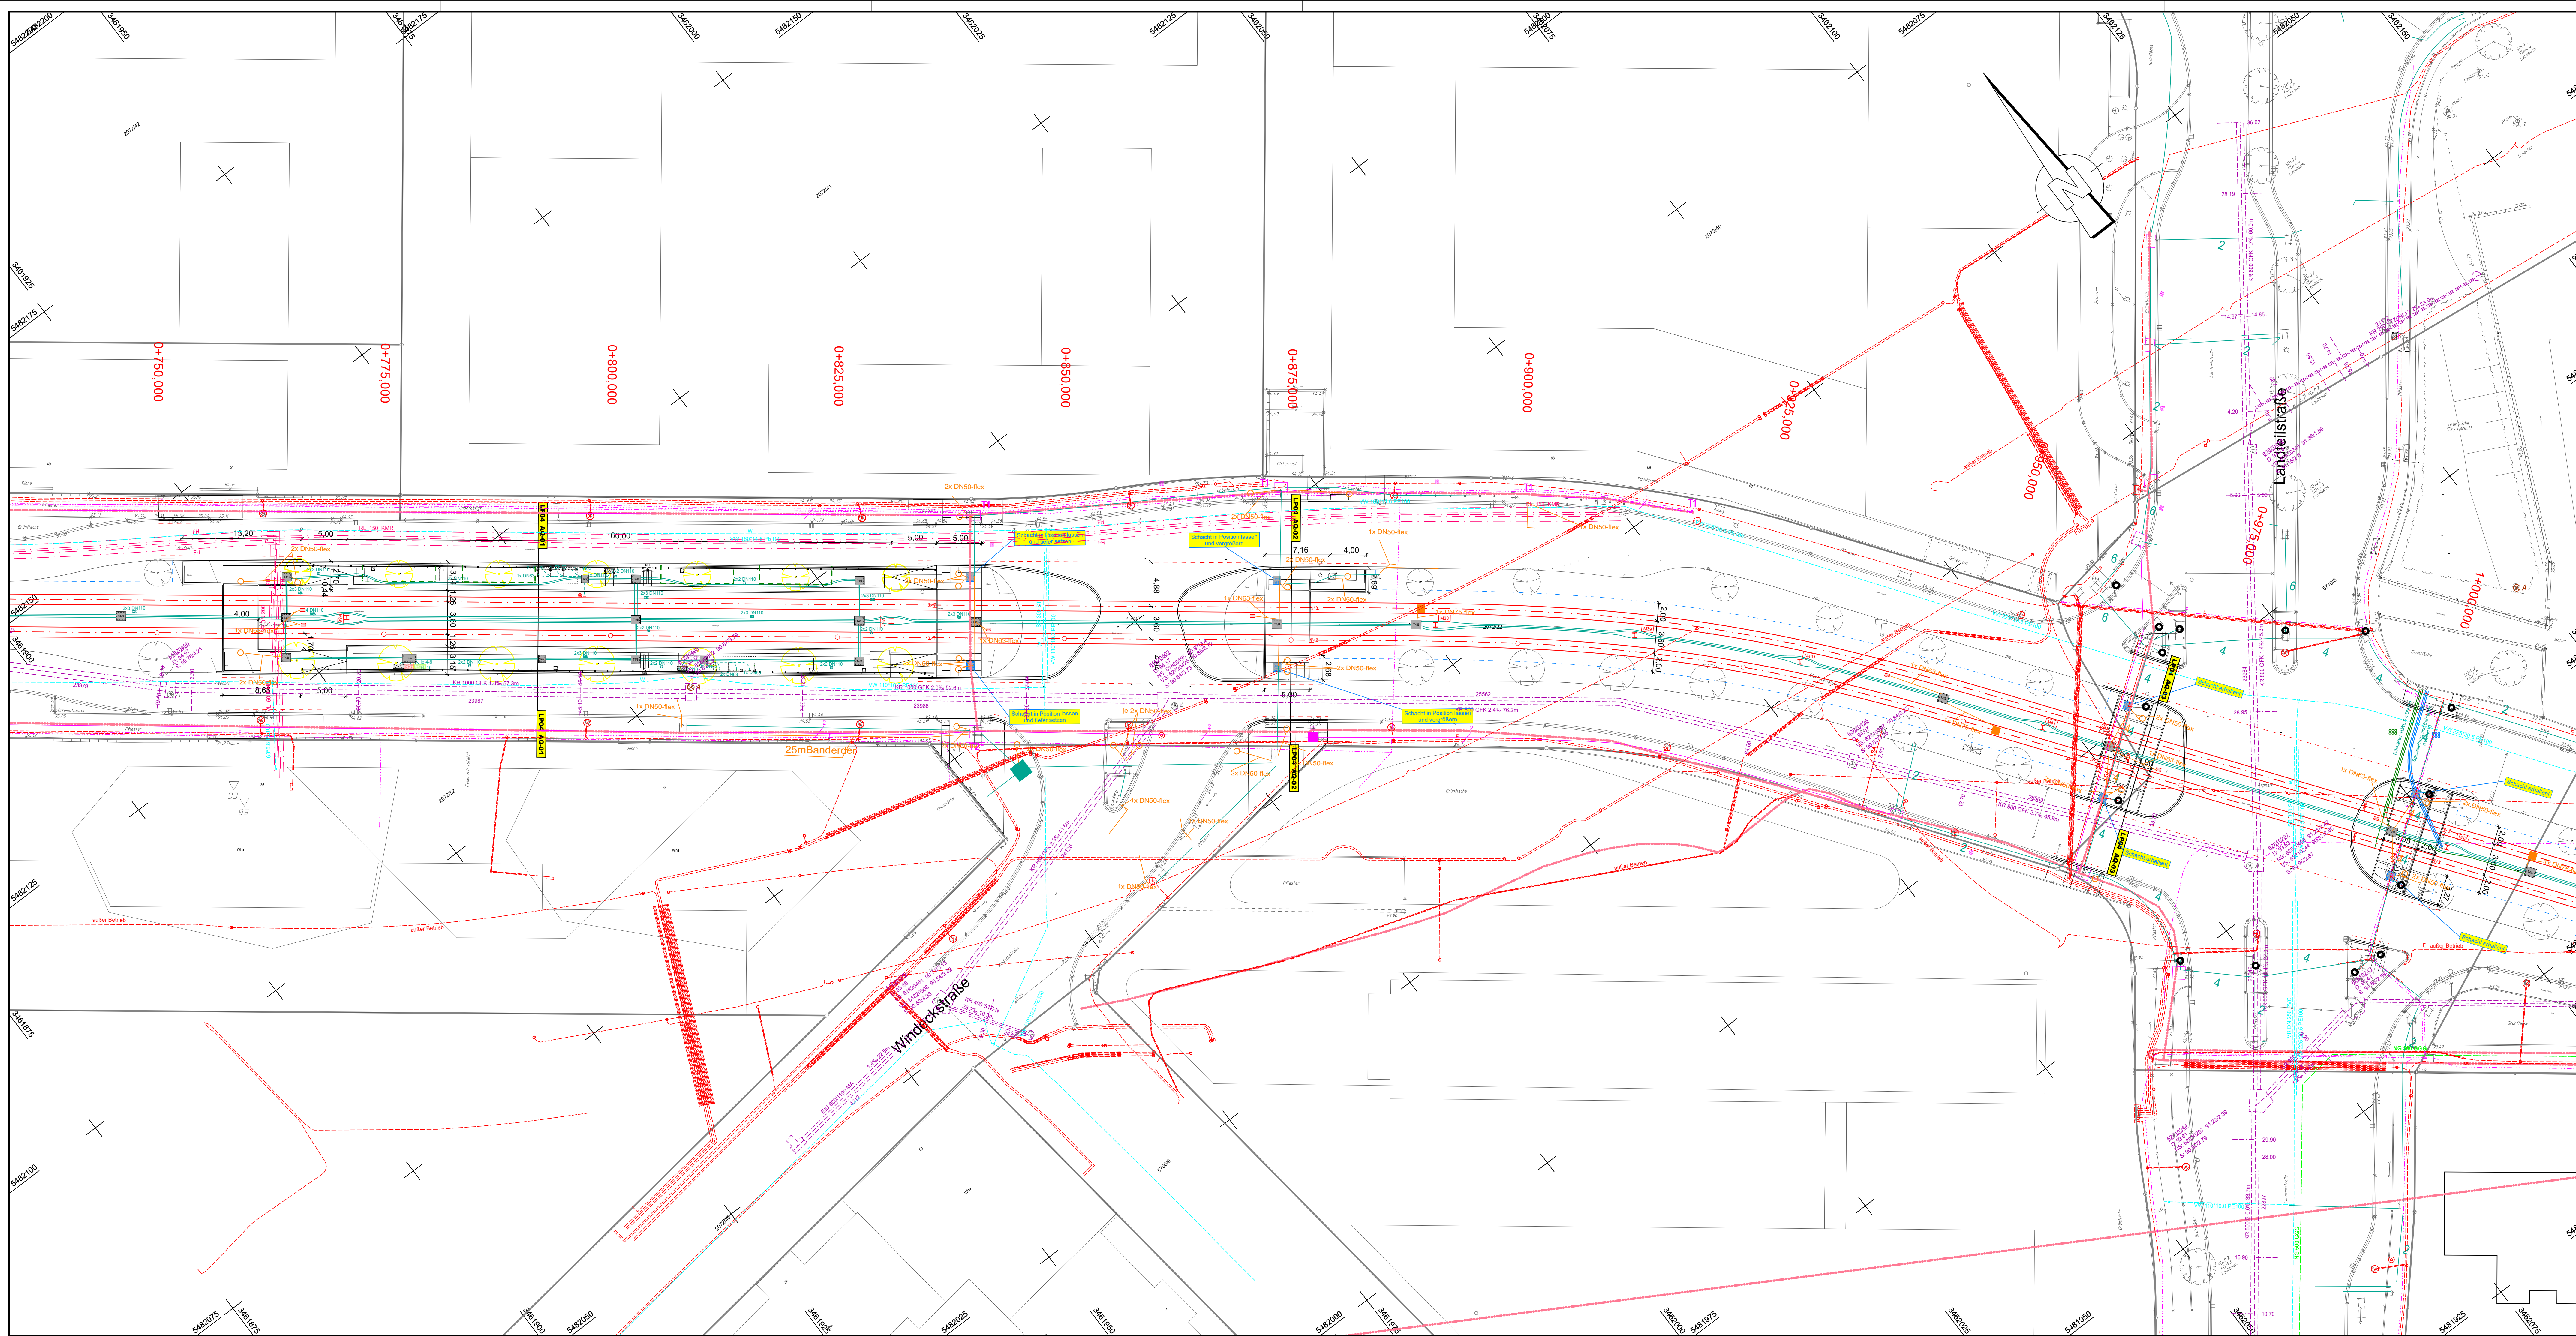
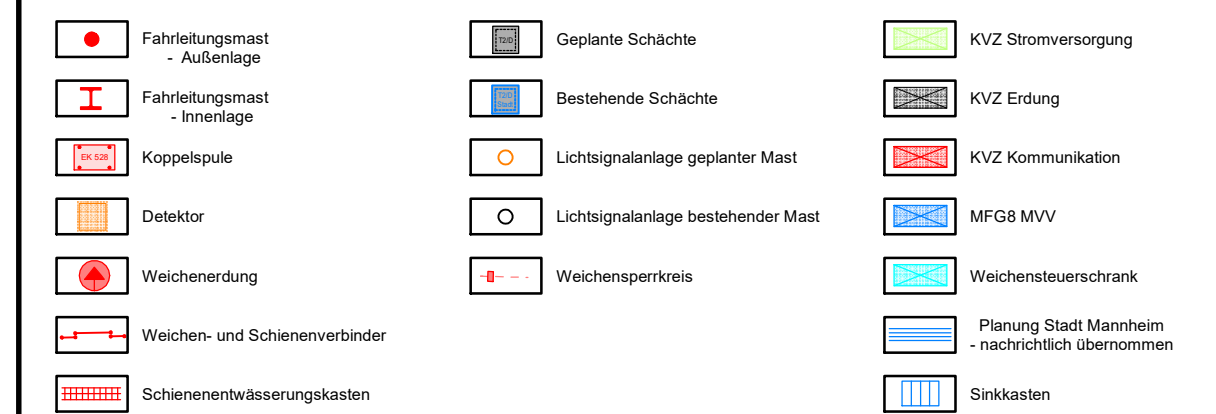




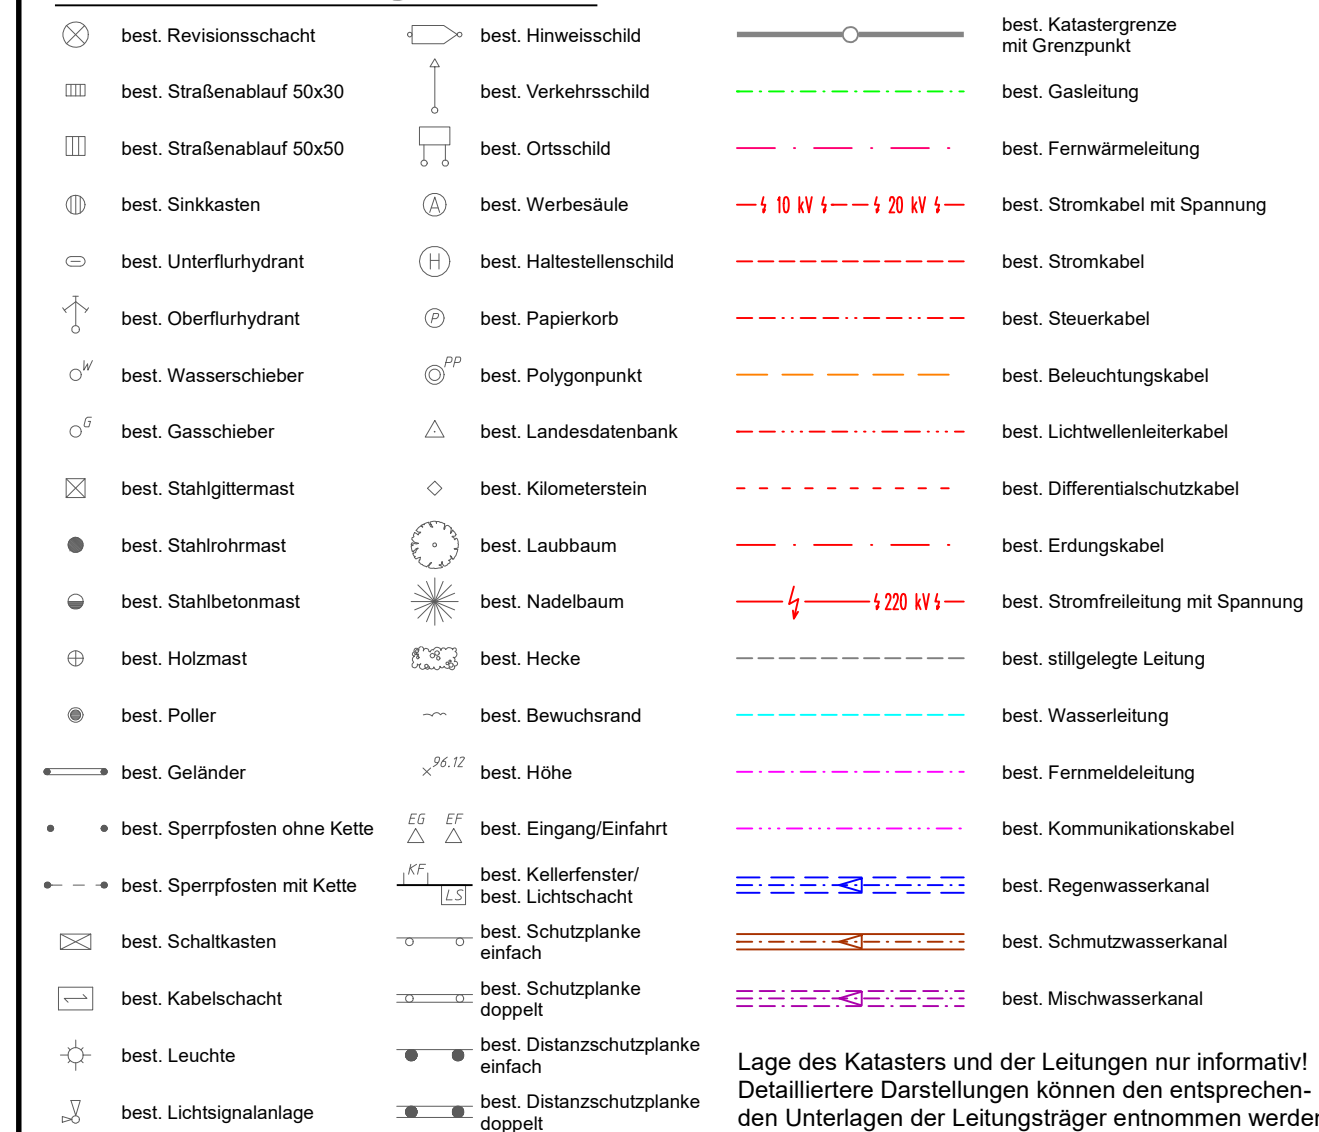
Planungslegende Leitungen



LSA-Standorte noch in Abstimmung!

Beleuchtungsmaste noch in Abstimmung!

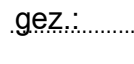
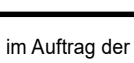
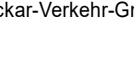
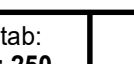
Bestandslegende :



 best. Leuchte
 best. Lichtsignalanlage
 best. Distanzschutzplanke einfach
 best. Distanzschutzplanke doppelt

Lage des Katasters und der Leitungen nur informativ!
 Detaillierte Darstellungen können den entsprechenden Unterlagen der Leitungsträger entnommen werden.

Index	A	Änderung	
			Datum
			Name

AUSFÜHRUNGSPLANUNG	
