


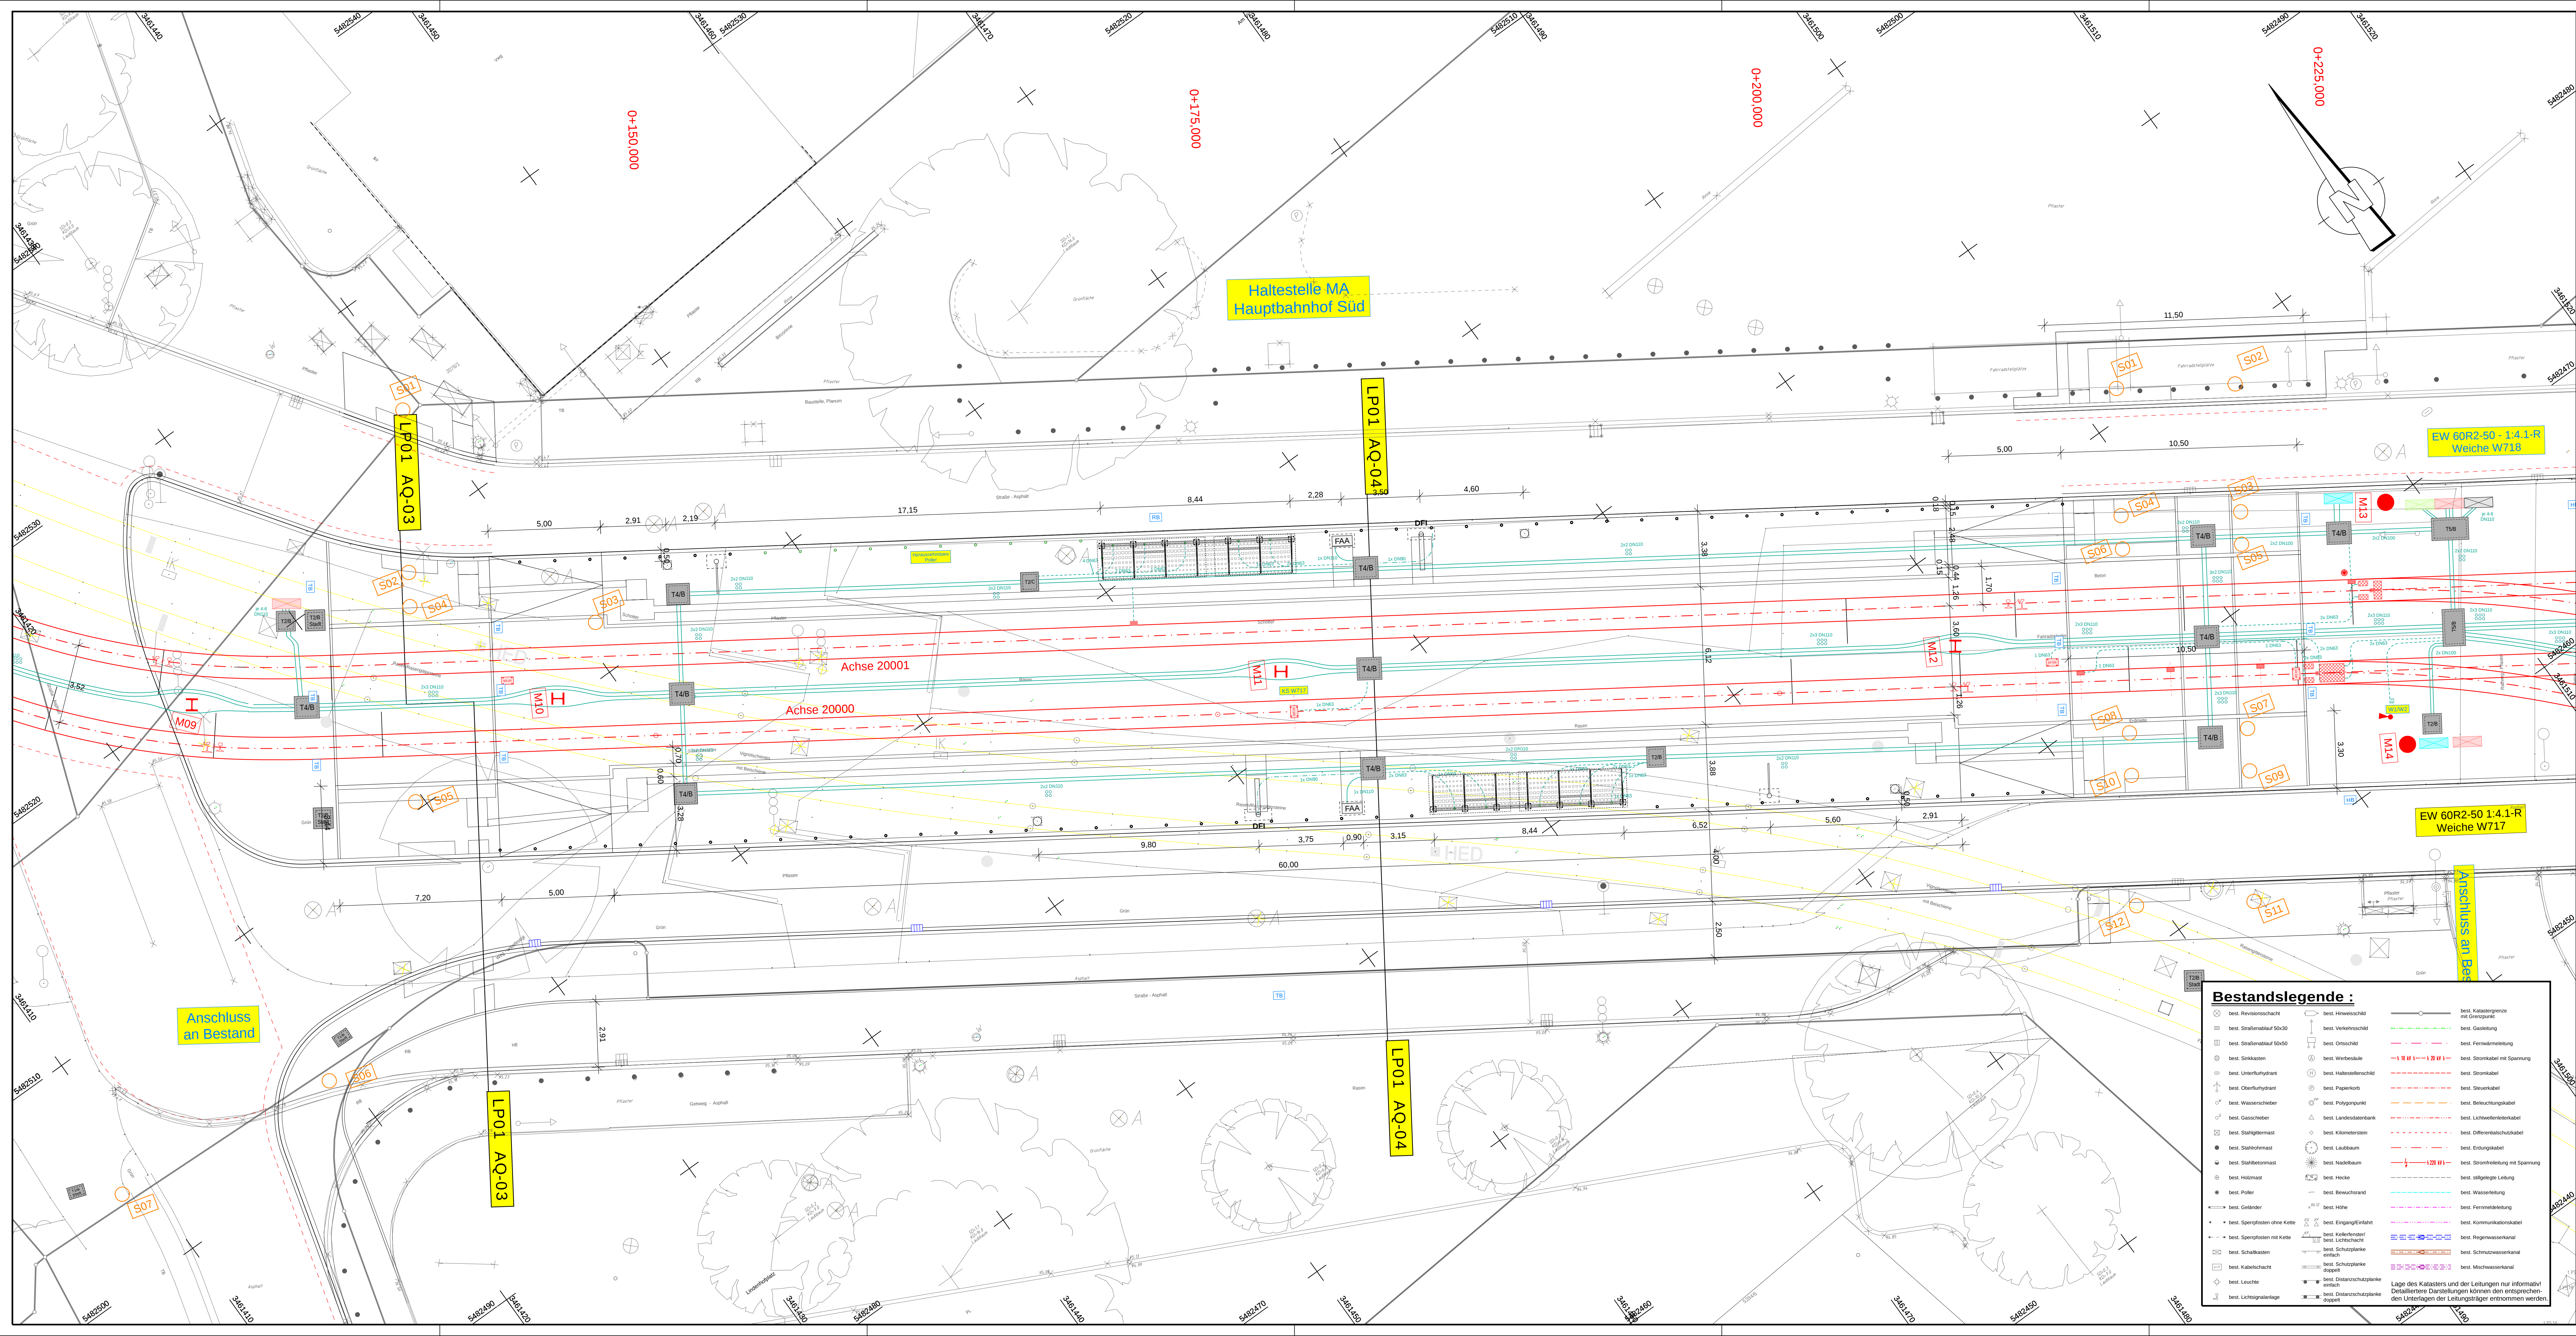

### Planungslegende Lageplan

[illegible]

LSA-Standorte noch in Abstimmung!

**Beleuchtungsmaße noch in Abstimmung!**

[illegible]

# AUSFÜHRUNGSPLANUNG

|                                                                |   |   |           |
|----------------------------------------------------------------|---|---|-----------|
|                                                                |   | <b>Anlage: 14</b><br><br><b>Blatt: 1</b>   |           |
|                                                                |   | <b>Plan-Nr.:</b>   |           |
| Bearbeiten im Auftrag der<br><b>Rhein-Neckar-Verkehr GmbH:</b> |   | <b>HABERMEHL &amp; FOLLMANN</b><br><small>INGENIEURBÜRO FÜR VERKEHR</small><br><br>Büro Rhein-Neckar<br>Haselburger Straße 44 · D-68161 Mannheim<br>Tel. 06151 159 45 81-10 · Fax 06151 159 45 81-95<br>www.hf-engineering.de · info@hf-engineering.de |           |
| Maßstab:<br><b>1:300</b>                                       | <b>Ausbau der Stadtbahn im Glückstein-Quartier</b><br><br><b>Leerrohr und Entwässerungsplan Haltestelle</b><br><b>Hauptbahnhof Süd</b> |   |           |
| Format:                                                        |   |   |           |
| Größe:                                                         |   |   |           |
| Einsatz für:                                                   | Zustand:   | Ausbause vom:   | Ursprung: |

| Erstausg. vom:                  | Zustand: | Ausgabe vom:                                                 |
|---------------------------------|----------|--------------------------------------------------------------|
| 2025/0420 M4 Glucksteinenvarmer | 18.03.26 | 18-00100-01 B.T. 18-Tressen-00100-01 in 0,802 m <sup>3</sup> |