




Platz an der Haltestelle Hauptbahnhof Süd
Querschnitt A-A

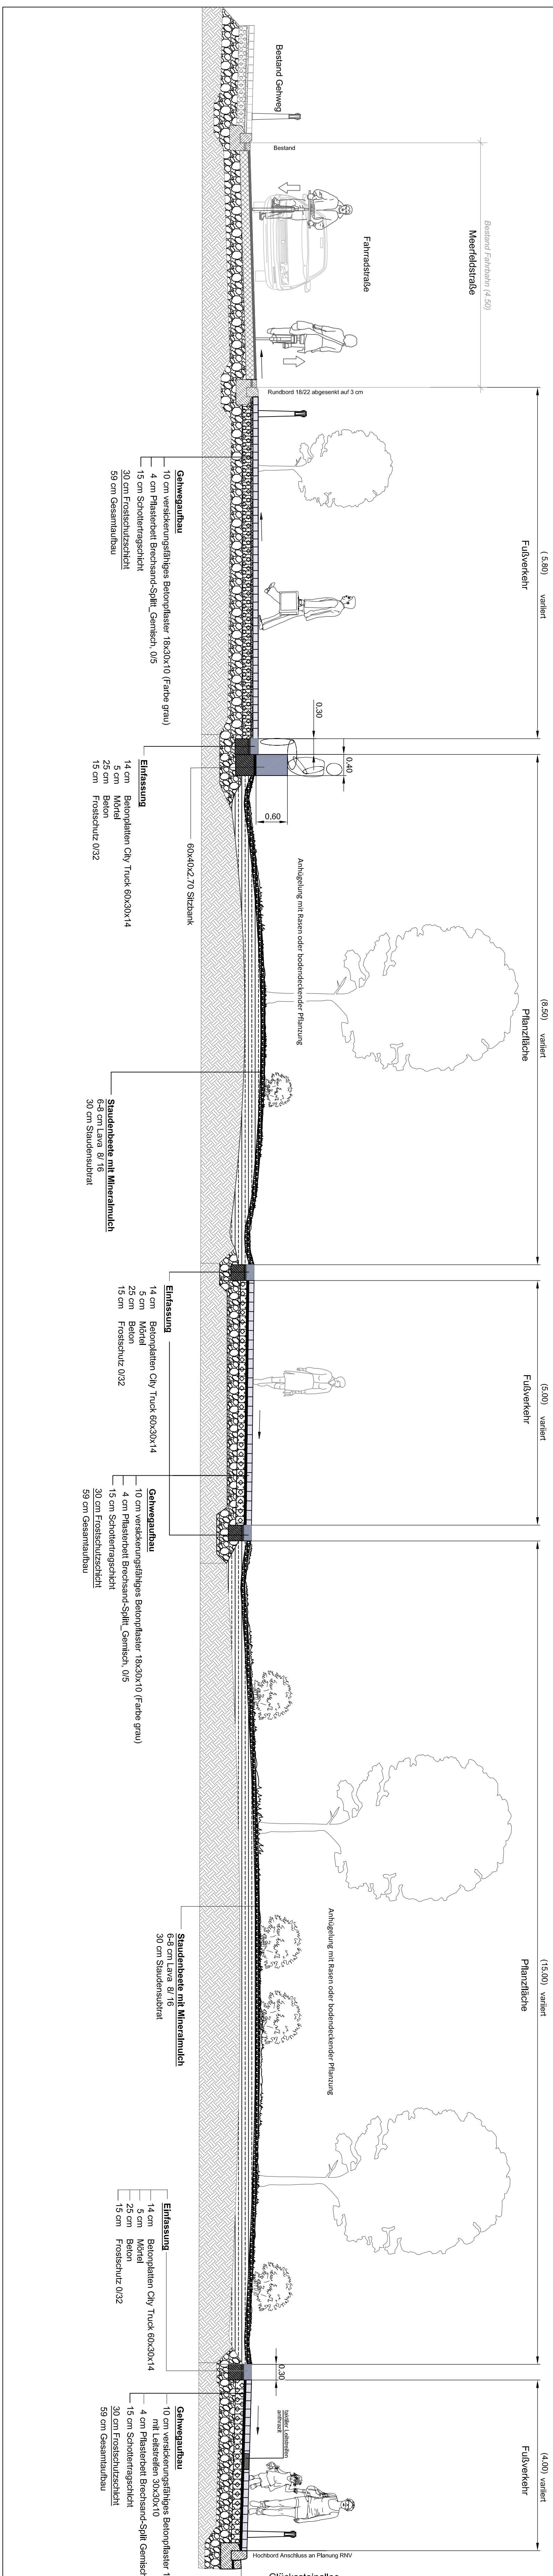


Querschnitt C-C

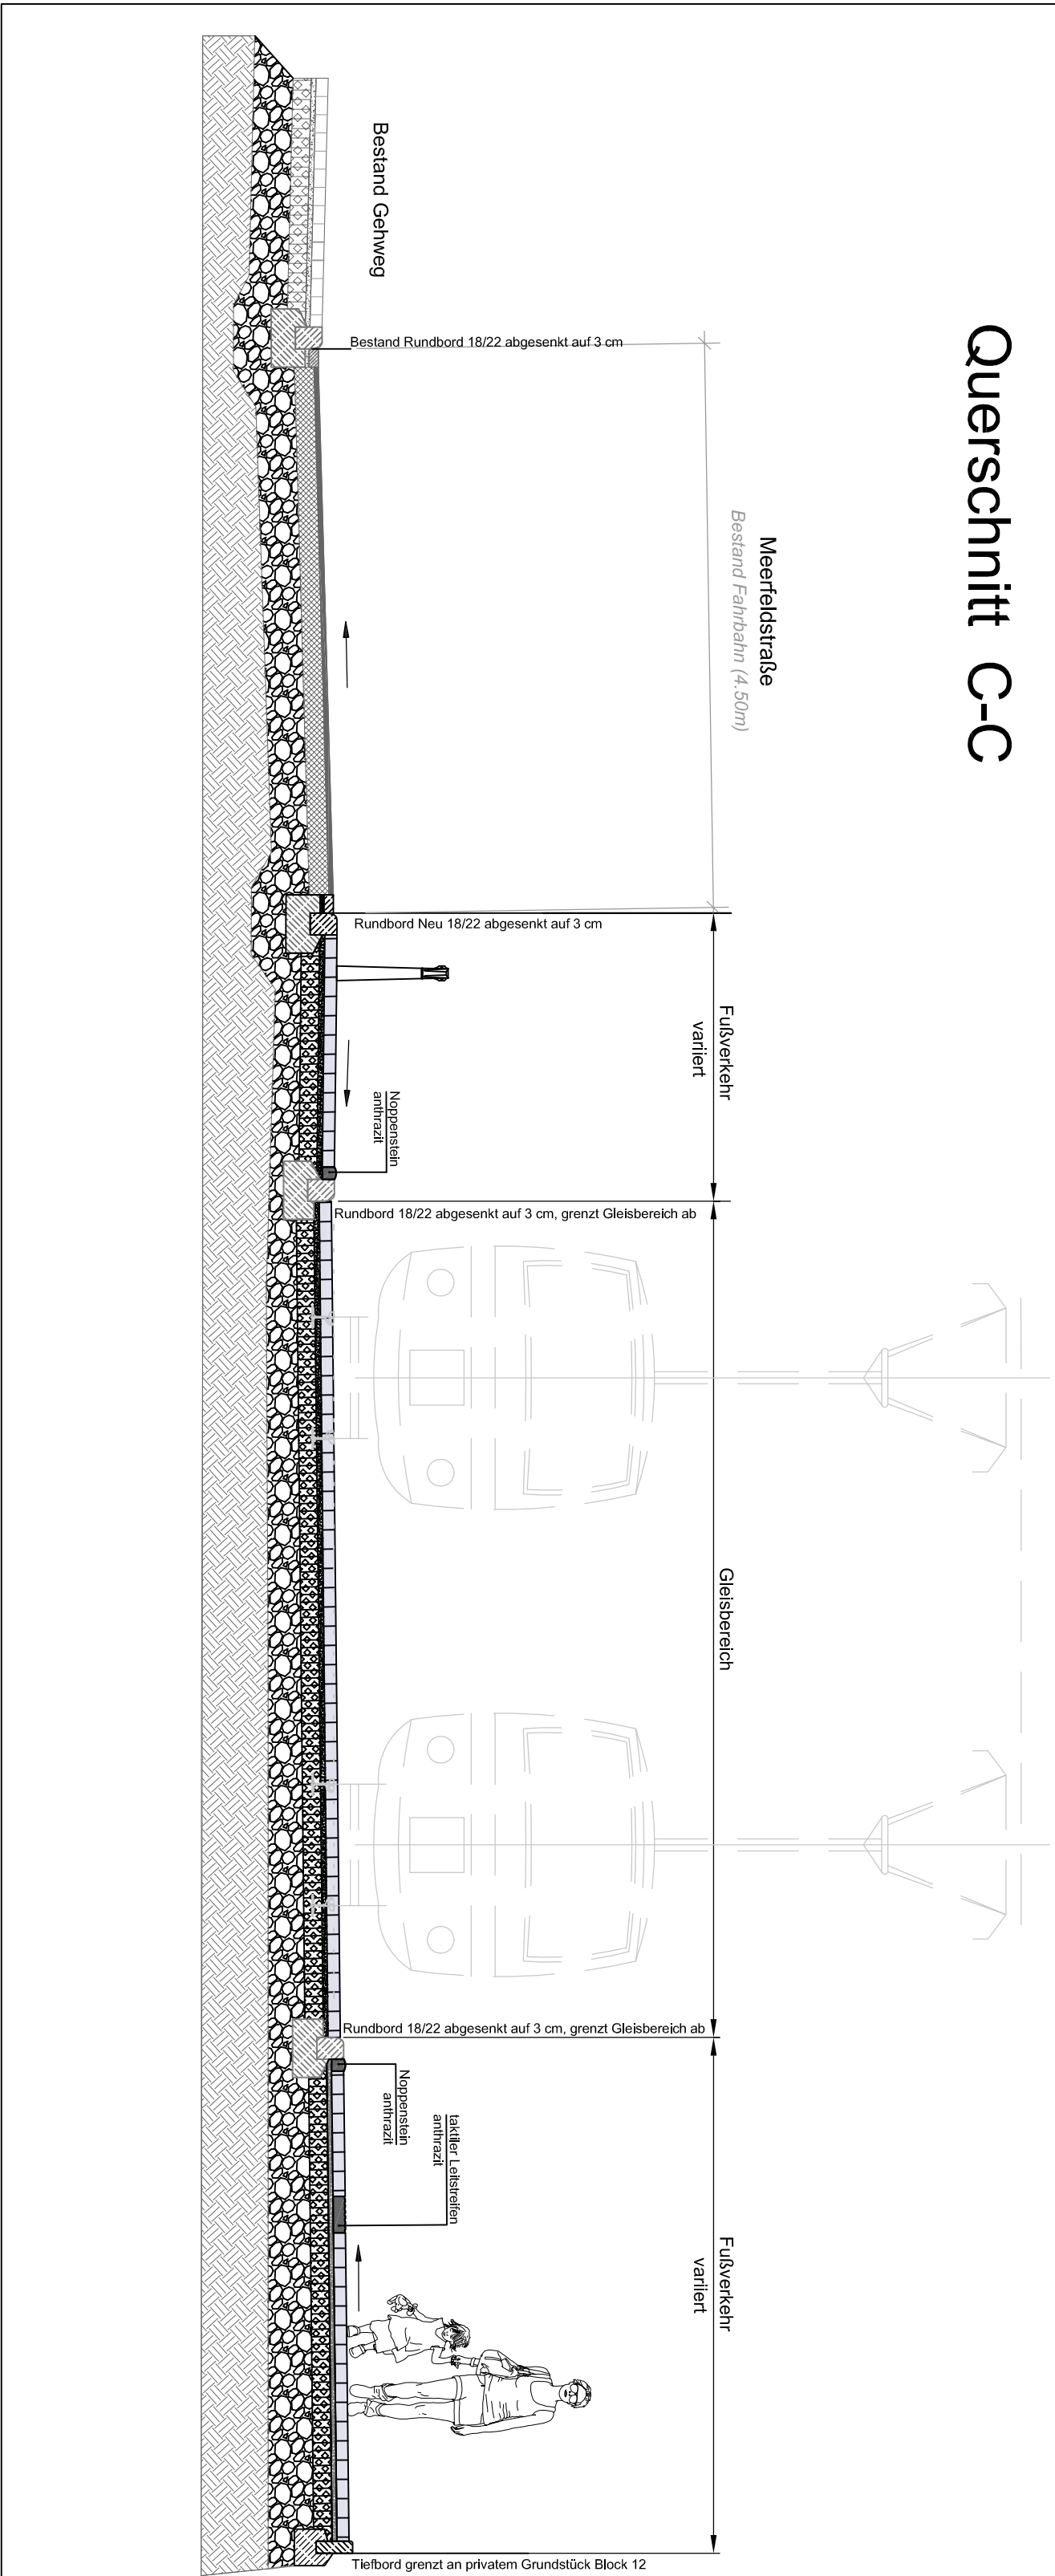


Querschnitt B-B

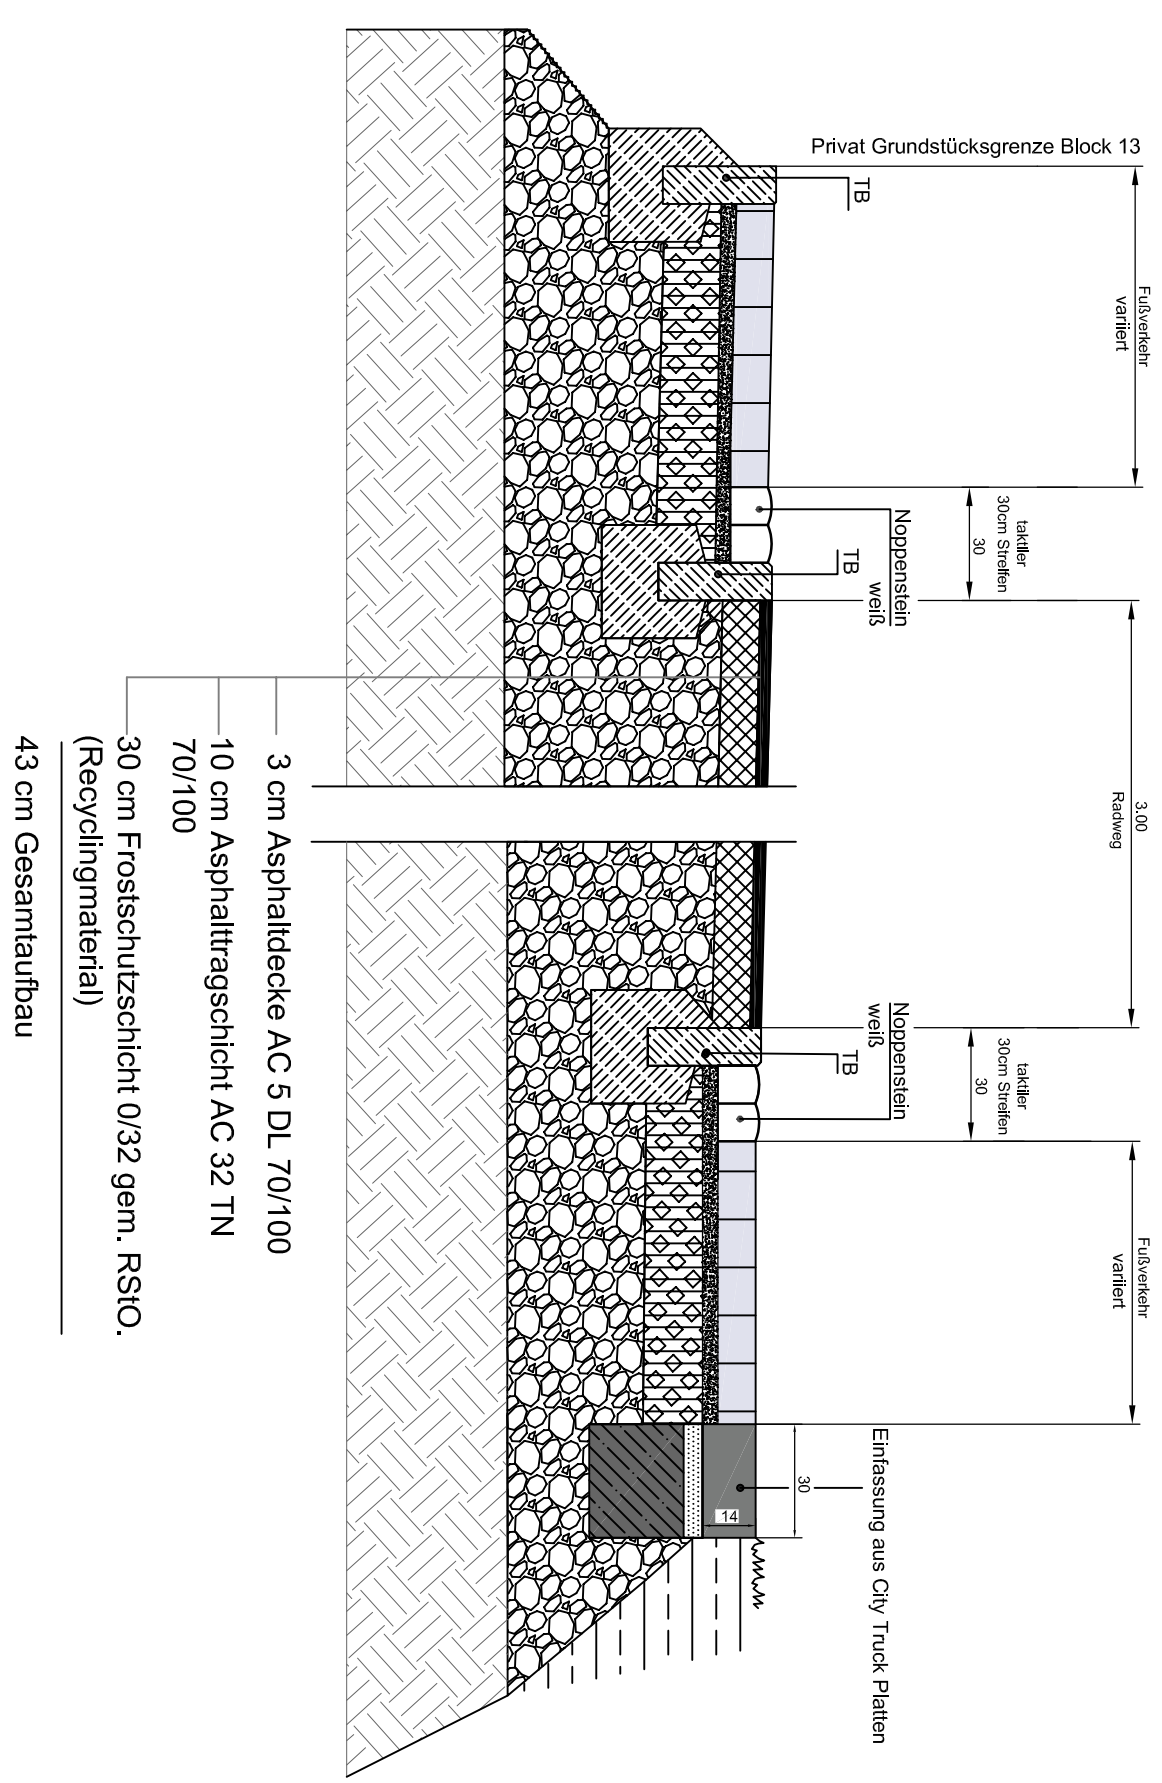

Detail

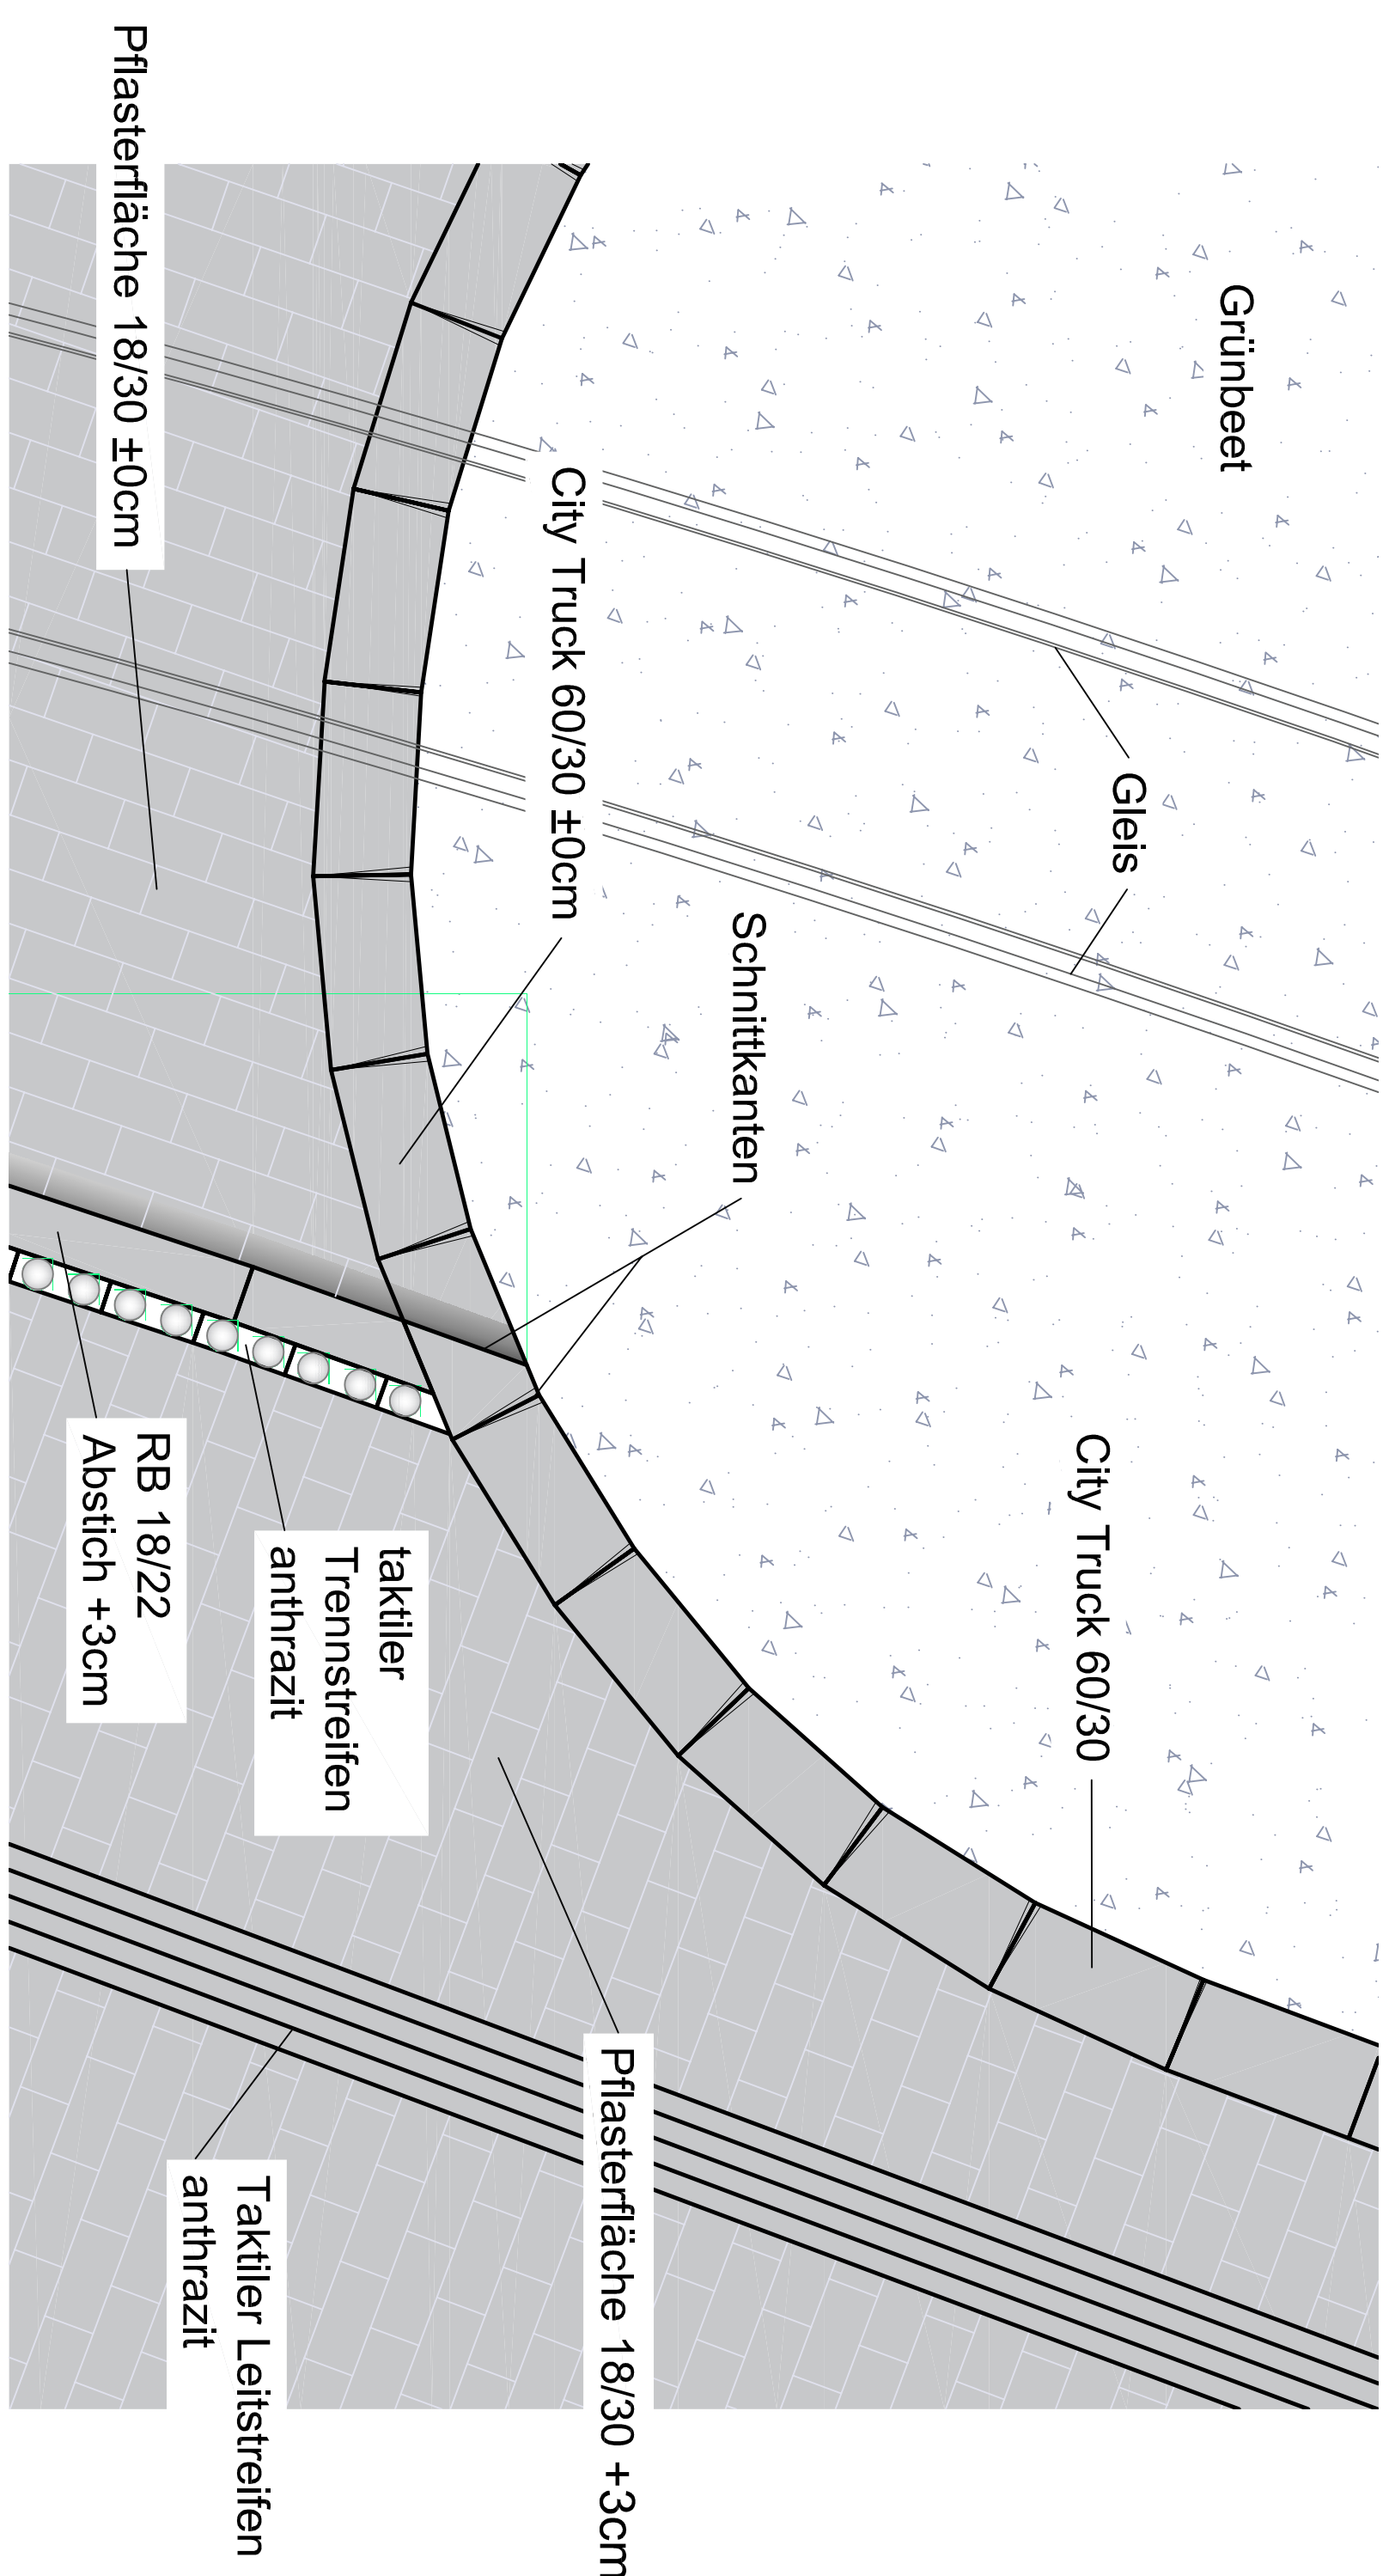

Einfassung aus City Truck Platten 60x30x14

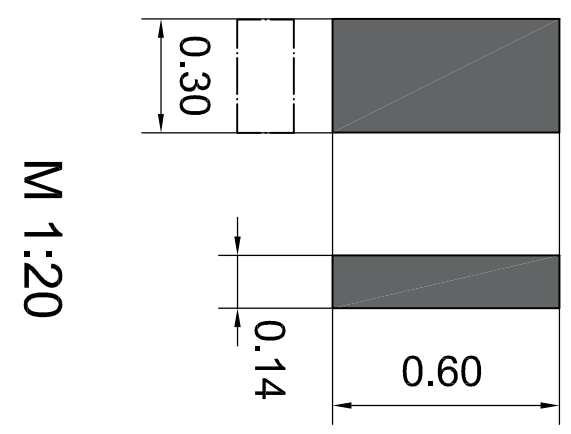[illegible]