

Legende: Bauphase

Baufeld

Rhein-Haardtbahn GmbH

67098 Bad Dürkheim

Mannheimer Str. 53

Tel. 06322/6006-0

68165 Mannheim

Möhlerstraße 27

Tel. 0621/4657

Mannheim, den

Mannheim, den

Maßstab:

1:500

Größe 0,18 m²

Anlage:

Blatt: 1

Blatt: 1

Plan-Nr.:

Datum

Name

bearb.

04/2026

IS3/Sch

gepr.

04/2026

IS3/Mag

Datum

Name

bearb.

04/2026

IS3/ByS

gest.

04/2026

IS3/ByS

gepr.

04/2026

IS3/Sm

R037/R038 Neubau Gleiswechsel RHB

Ausführungsplanung


Verkehrssicherungsplan

R037 Maxdorf

nur zur Ausschreibung

Stand: 01.04.2026

R037_R038_5_Verkehrssicherungsplan.dwg

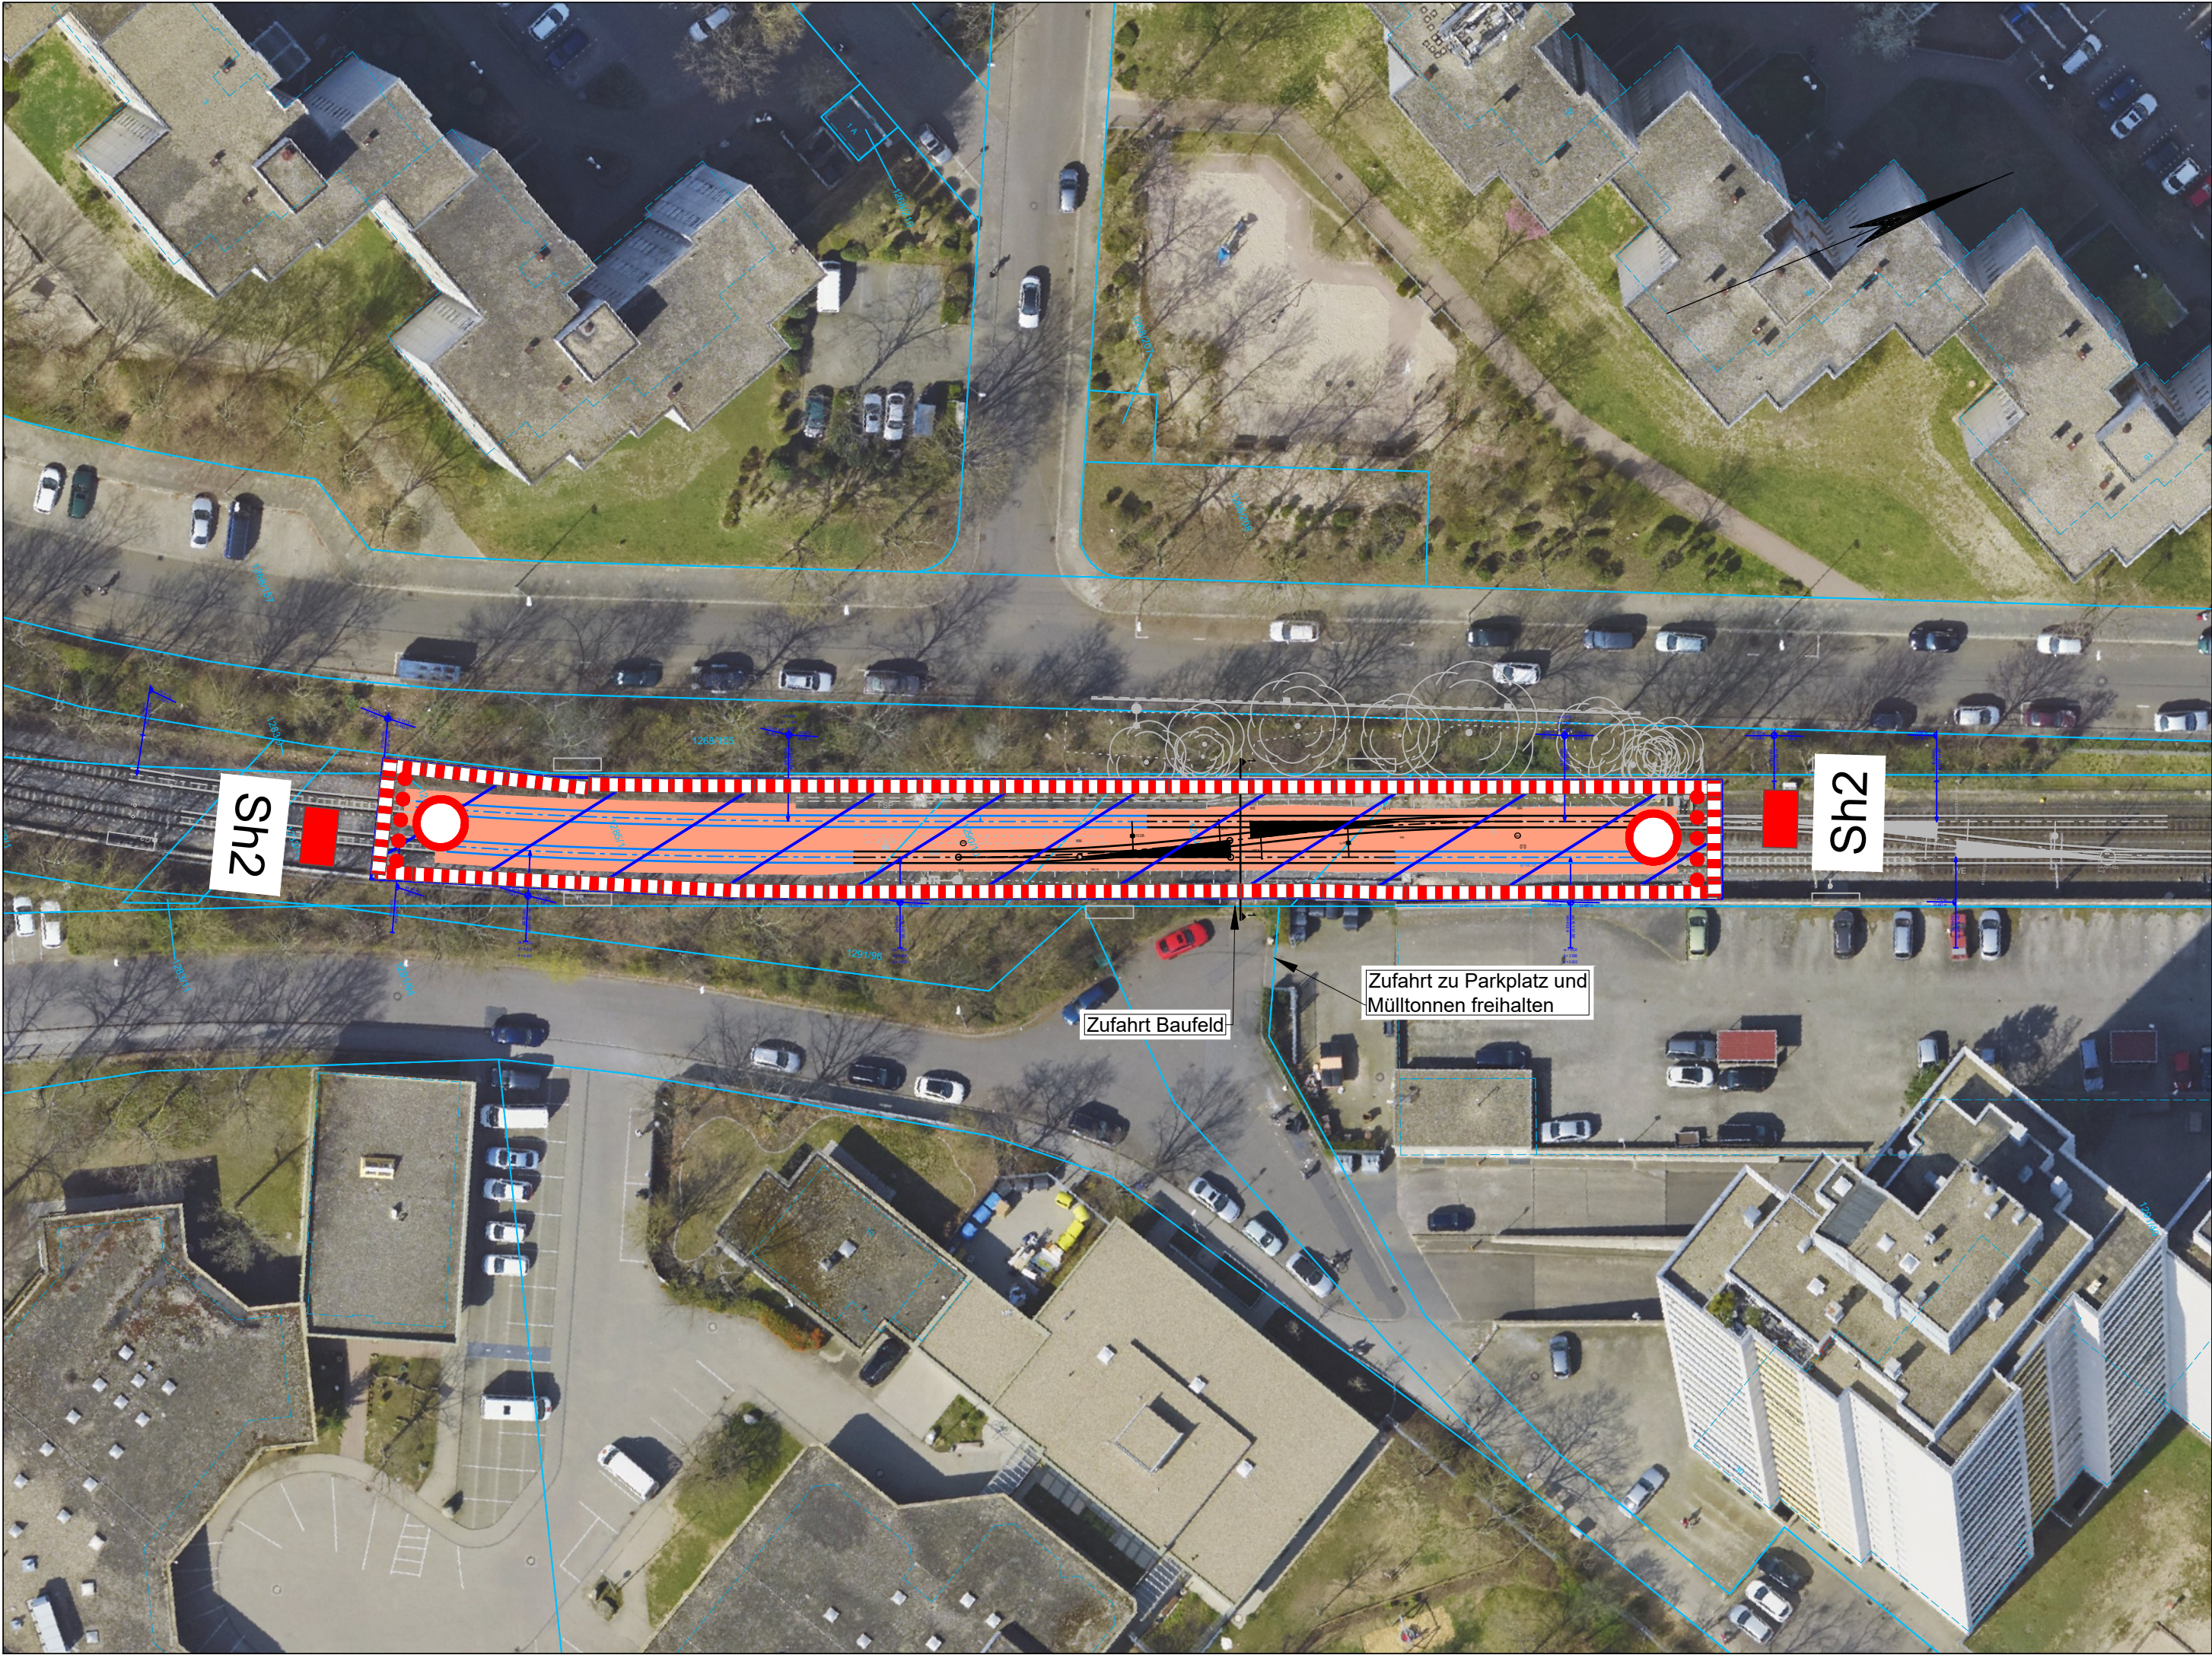

Legende: Bauphase

 Baufeld

Stand: 01.04.2026



Rhein-Haardtbahn GmbH

67098 Bad Dürkheim
Mannheimer Str. 53
Tel. 06322/6006-0



Mannheim, den

Bearbeitet im Auftrag der Rhein-Neckar-Verkehr-GmbH

68165 Mannheim
Möhlstraße 27
Tel. 0621/465-0

Anlage:

Blätter: 1 Blatt: 1

Plan-Nr.:

	Datum	Name
bearb.	04/2026	IS3/Sch
gepr.	04/2026	IS3/Mag
	Datum	Name
bearb.	04/2026	IS3/Bys
gez.	04/2026	IS3/Bys
gepr.	04/2026	IS3/Sim

Mannheim, den

Maßstab:

1:500

Größe 0,18 m²

R037/R038 Neubau Gleiswechsel RHB

Ausführungsplanung

Verkehrssicherungsplan
R038 Oggersheim