


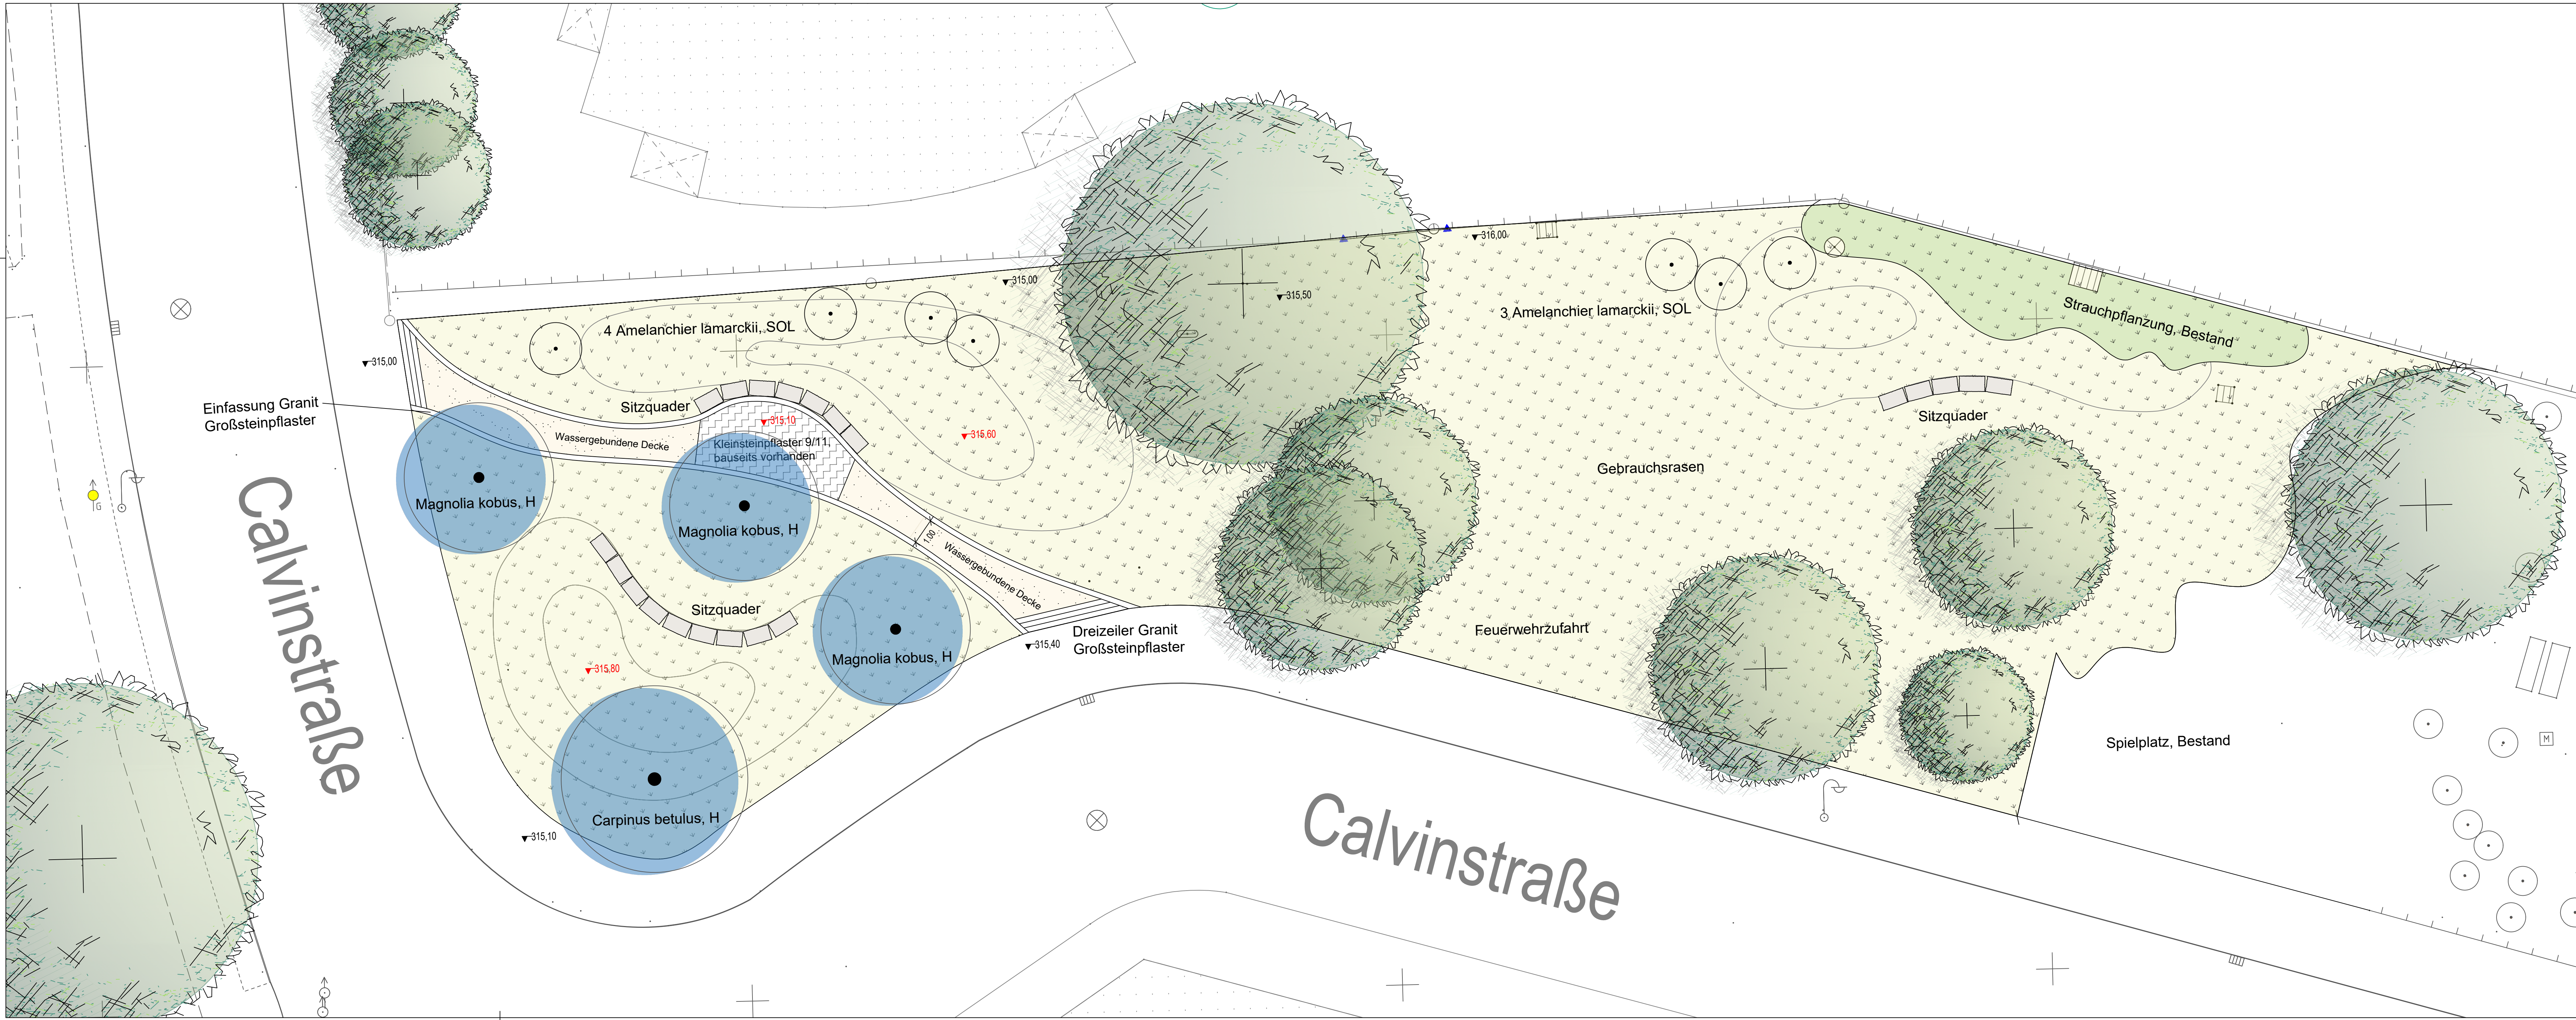

Legende

- Wassergebundene Decke
- Strauchpflanzung, Bestand
- Gebrauchsrasen
- Kleinsteinpflaster, bauseits vorhanden
- Zaun, Bestand
- Sitzquader
- Bestandsbäume
- Baum, neu
- Amelanchier lamarckii, SOL
- ▼ 316,90 Höhe, Bestand
- ▼ 317,50 Höhe, neu

Nr.	Datum	Art der Änderung	Bearbeiter	SÖR/1-G
Kartengrundlage/Luftbild/Geobasisdaten: © Landesamt für Vermessung und Geoinformation				
Plannummer:		Techn. Platznummer: 85010003810		
Gemarkung:	Gibitzenhof	Flurnummer:	195	
Maßstab:		1:100 im Original		
Grünzug Calvinstraße mit Fußwegverbindung				
Abschnitt 2				
Ausführungsplanung				
bearbeitet	B. Jenkner		Servicebetrieb Öffentlicher Raum	
gezeichnet	P. Karl		Planung und Bau	
SÖR/1-G/1		SÖR/1-G		
Nürnberg, den 15.05.2026				