
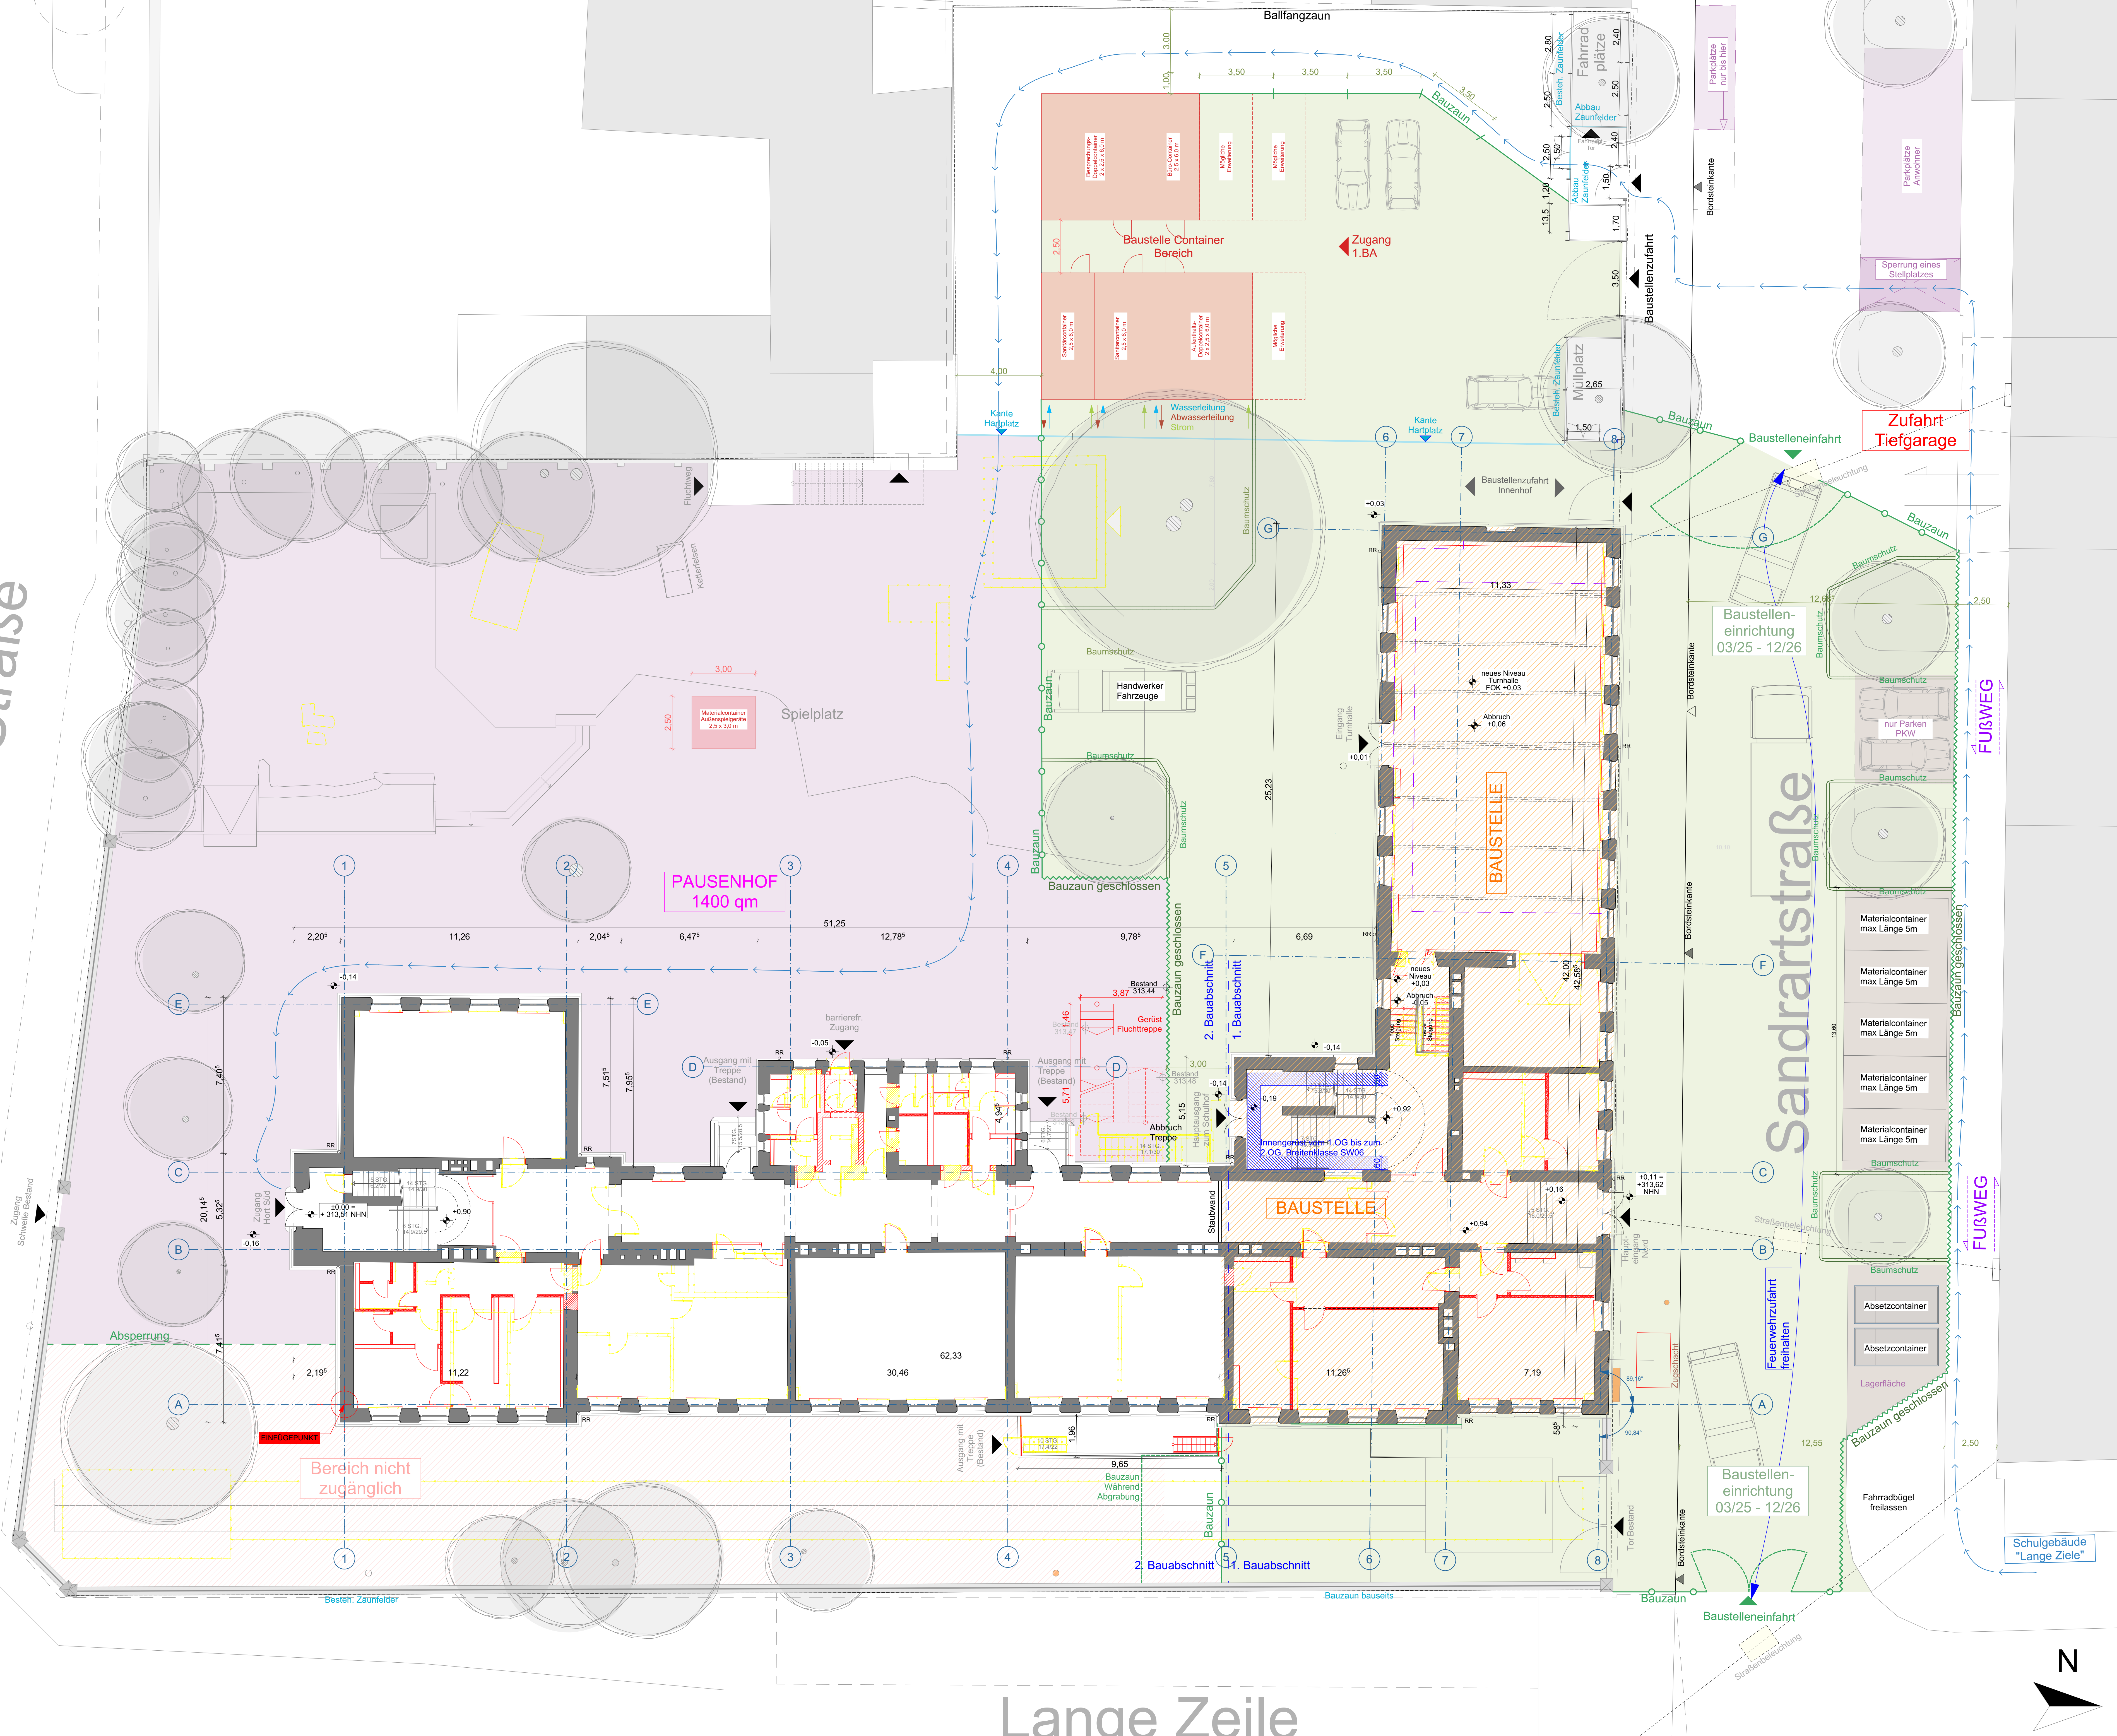


Adam-Kraft-Straße

[illegible]

**Sanierung
Schulgebäude Adam-Kraft-Straße 2**

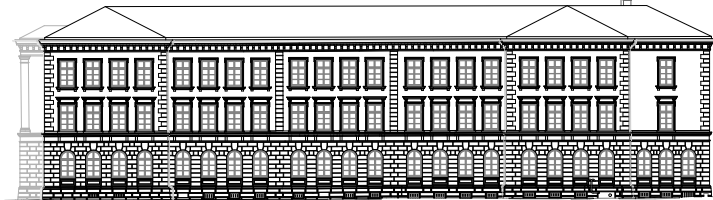

**Grundschule
St. Johannis**
Adam-Kraft-Str. 2

Baumaßnahme
Sanierung - AKS2

Summary

Stadt Nürnberg
Hochbauamt H/B

Marientorgraben 11
90402 Nürnberg

Tel.: +49(0)911 231-4307
Fax: +49(0)911 231-4250
anja.morgenroth@stadt.nuembre

AKS2-5-G1-BA1-OP-LP-LV
Baustelleneinrichtung-8000

Datum 12.08.2026

114

Werkplanung

M 1:100

ung-BA1

ustellene

-LV-Anla

8000