2. Bauabschnitt 1. Bauabschnitt

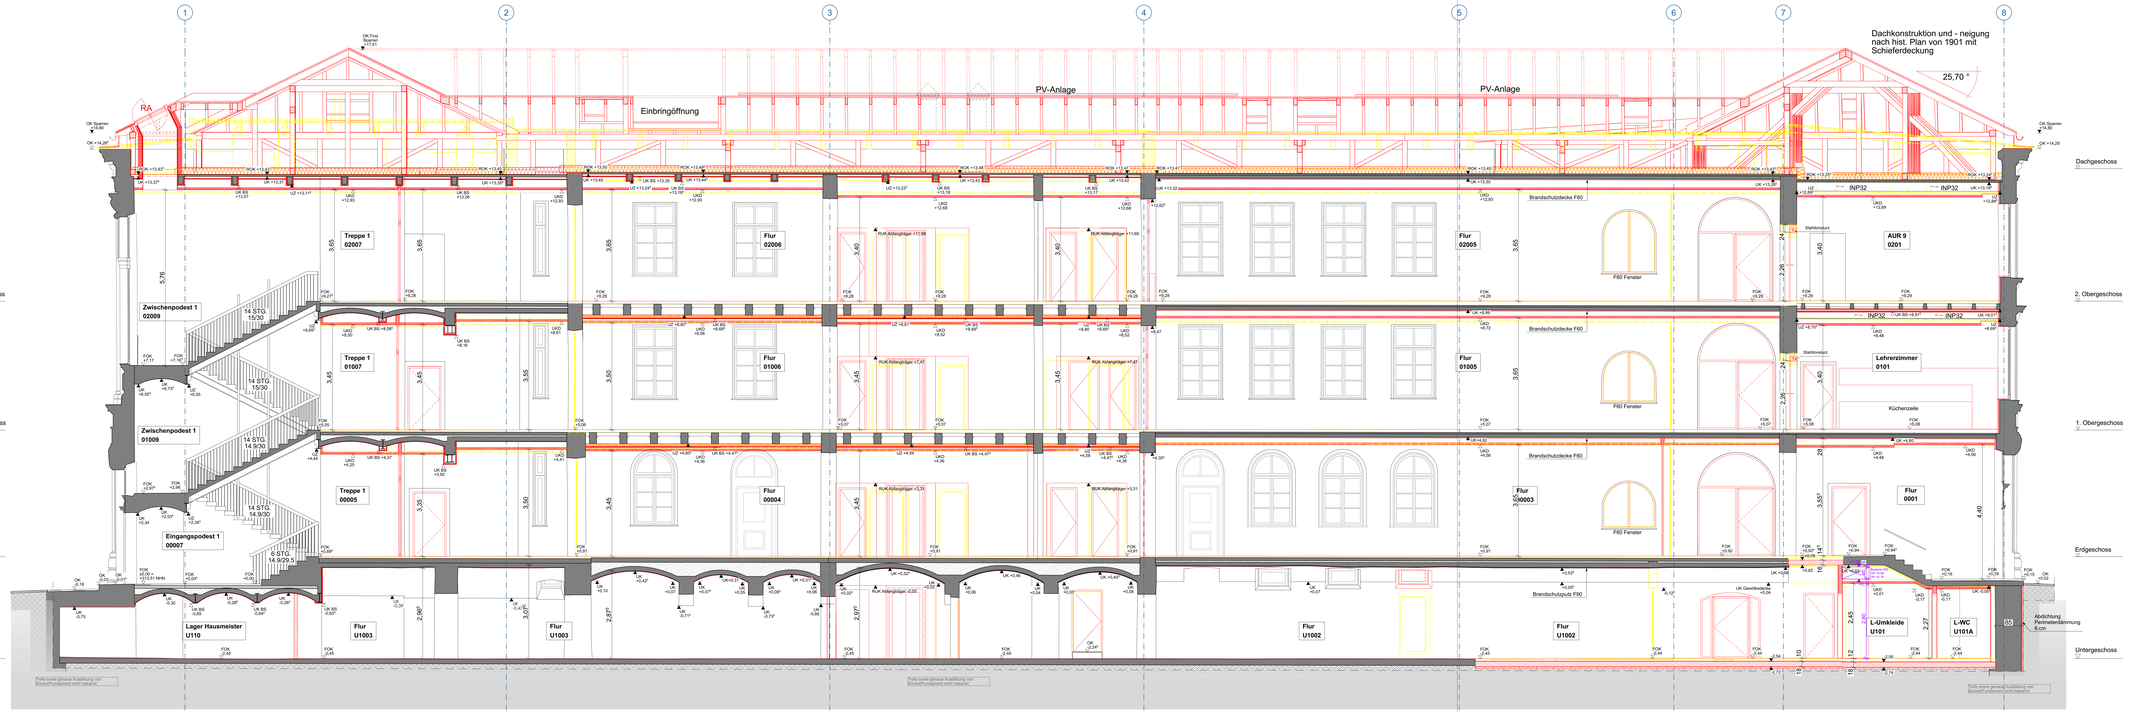

2. Bauabschnitt 1. Bauabschnitt

MATERIALANGABEN

- Altbruch
- Stahlbeton
- unbewehrter Beton
- Betonfertigteil
- Mauerwerk
- Massivholzwerk/ Leichtbau Konstruktion
- Dämmung
- Feuchtigkeitssperre

SCHLITZPLANUNG

- Wanddurchbruch A x B
- Wandschlitz A x B x H
- Deckendurchbruch A x B
- Deckenschlitz A x B x H

DARGESTELLT WERDEN:
- Wandaussparungen die jeweils dargestellten Geschosses
- Deckenaussparungen der Decke über dem dargestellten Geschoß
- Deckenaussparungen im Boden des unteren Geschosses
- sind als Bodenaussparungen gekennzeichnet

RAUMSTEMPEL

Raumnummer	
Raumbezeichnung	
HF	Hausflur
Treppenhaus	
SC	Raumzuteilung
Raumnutzfläche	
QM