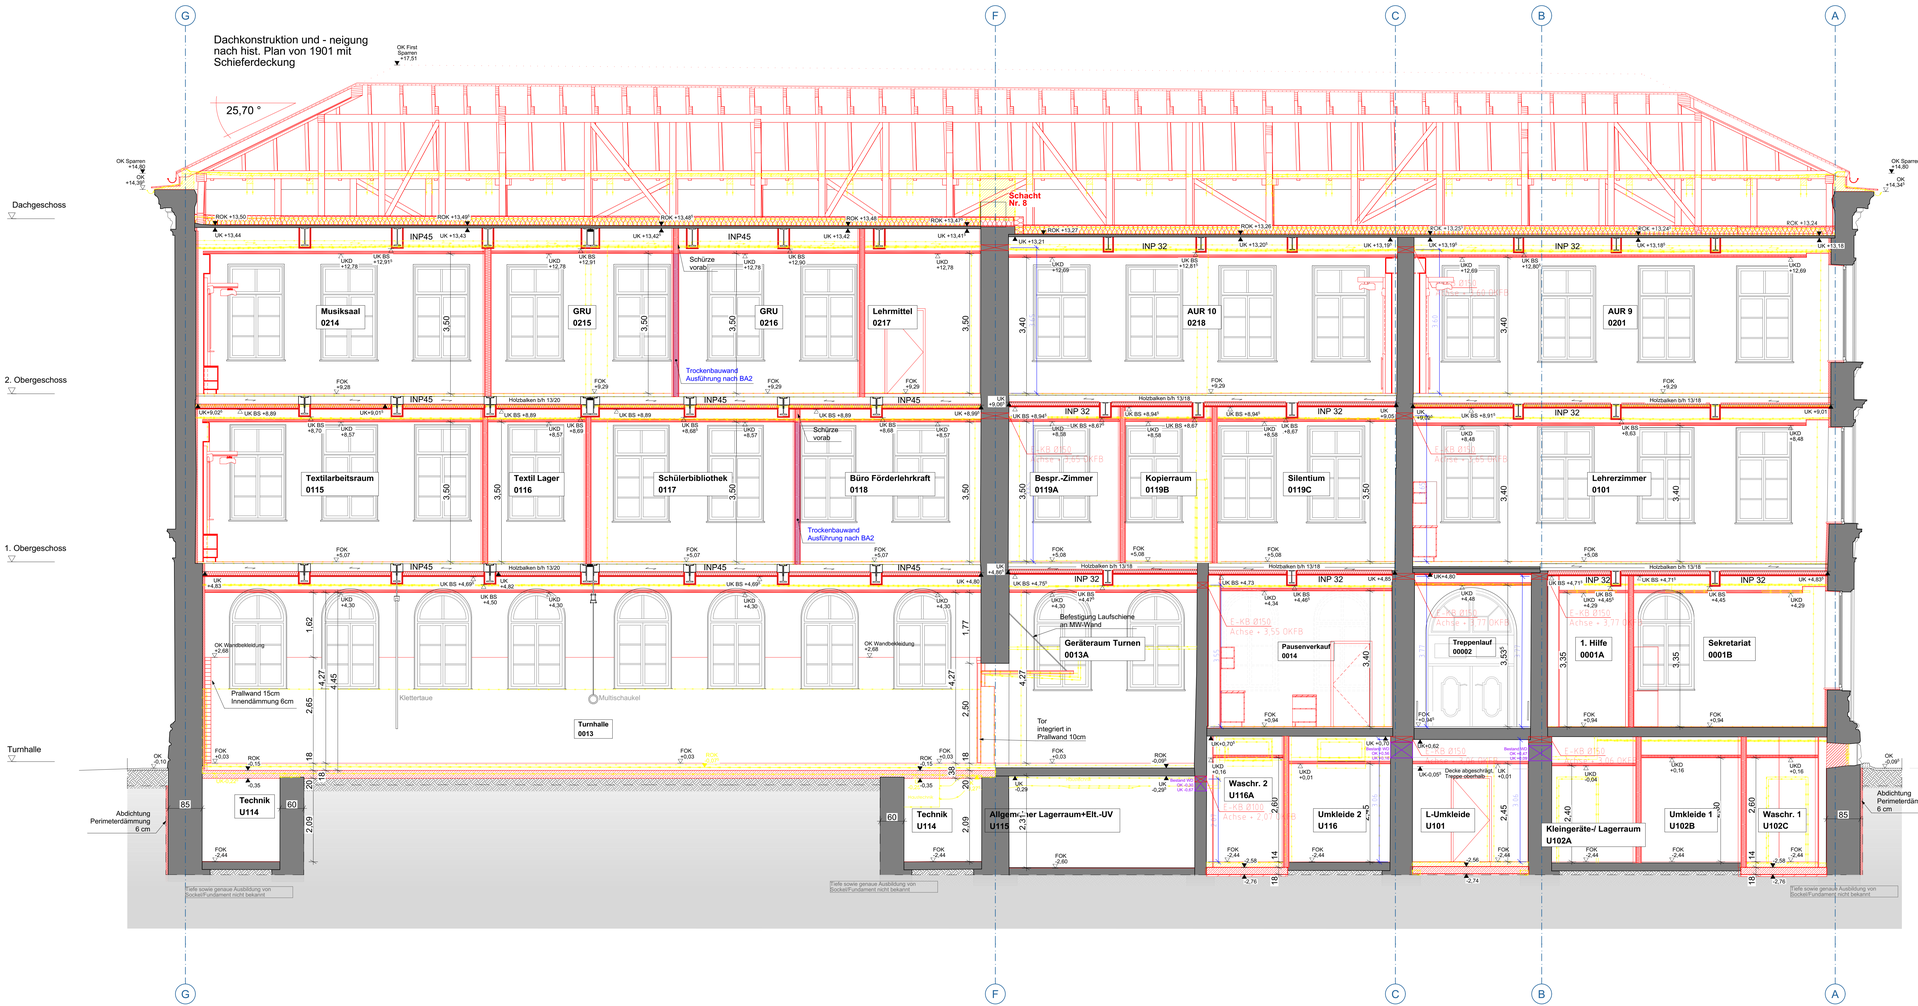


MATERIALANGABEN

- Abbruch
- Stahlbeton
- unbewehrter Beton
- Betonfertigteil
- Mauerwerk
- Ständerwerk/ Leichtbau Konstruktion
- Dämmung
- Feuchtigkeitssperre

SCHLITZPLANUNG

- Wanddurchbruch A x H
- Wandschlitz A x B x H
- Deckendurchbruch A x B
- Deckenschlitz A x B x H

DARGESTELLT WERDEN:
- Wandaussparungen des jeweils dargestellten Geschosses
- Deckenaussparungen der Decke über dem dargestellten Geschoß
- Aussparungen im Boden des untersten Geschosses sind als Bodenaussparungen gekennzeichnet

RAUMSTEMPEL

Raumnummer	
Raumbezeichnung	
NF	Nettogrundfläche
U	Raumumfang
RH	lichte Raumhöhe
OK FF:	OK Fertigfußboden
OK RD:	OK Rohdecke
UK RD:	UK Rohdecke
UK FD:	UK Fertigdecke
WB	Wandbelag
BB	Bodenbelag
DB	Deckenbelag

KENNZEICHNUNG

NUTZUNG
- S = Sanitär
- E = Elektro
- G = Gas
- H = Heizung
- L = Lüftung
- K = Kälte

ART
- D = Durchbruch
- S = Schlitz

BAUTEIL
- B = Boden
- D = Decke
- F = Fundament
- W = Wand

HÖHENANGABEN

- FFOK = Fertigkote
- ROK = Rohbaukote
- FOK = Oberkante Fertigfußboden
- ROK = Oberkante Rohboden
- OK = Oberkante
- UK = Unterkante
- UKD = Unterkante fertige Decke
- UK BS = Unterkante Brandschutzbekleidung
- ÜZ = Überzug
- UZ = Unterzug

Die Höhenmaße in Öffnungsvermaßungen beziehen sich auf die FOK des jeweiligen Geschoßes.

± 0,0 = 313,51 über nn

BRANDSCHUTZ

- BM = Brandwand
- BABW = Bauart Brandwand
- F90 = feuerbeständige Wand
- F90 = feuerbeständige innenwände Wand
- F30 = hochfeuerhemmende Wand
- T90 = feuerbeständige Tür
- T30 = feuerhemmende Tür
- D = dichtschließend
- V = vollwandig
- S = selbstschließend
- RS = rauchdichte gemäß DIN 18095
- RWA = Rauch- und Wärmeabzug
- NAG = Notausgang
- F = Feuerlöscher

Für die Klassifizierung der Wände die Brandschutzpläne zu beachten sind!

SCHNITT: BT -00 Schnittnr.
TYPENKATALOG: T.00 Nr. Typ
DETAILHINWEIS: D-01 Detail / Detailnr. siehe Detail
ACHSE: BT 00 Bestand / BT 00 Planung

Sämtliche Maße sind von den ausführenden Firmen vor Beginn der Arbeiten verantwortlich zu prüfen, festgestellte Differenzen sind mit der örtlichen Bauleitung zu klären.
Alle für den Ausbau grundlegenden Maße sind am Bau zu nehmen.
Konstruktion und Ausführung gemäß Detailplanung.

Änderungen nur mit Genehmigung des planenden Architekten.
Werkplan hat nur Gültigkeit in Verbindung mit den entsprechenden Projektentplänen.

NÜRNBERG

Grundschule St. Johannis
Adam-Kraft-Str. 2

Sanierung Schulgebäude Adam-Kraft-Straße 2



Baumaßnahme
Sanierung - AKS2

BA1
Schnitt CC

Bauherrnvertretung
Stadt Nürnberg
Hochbauamt H/B
Marientorgraben 11
90402 Nürnberg
Tel.: +49/(0)911 231-4327
Fax: +49/(0)911 231-4292
anja.morgenroth@stadt.nuernberg.de

AKS2-5-G1-BA1-OP-SC-CC-LV-Anlage Schnitt CC-B0003-3

Datum: 13.07.2026

Werkplanung M 1:50 80003-3-SC-CC-LV-Anlage Schnitt CC-BA1