


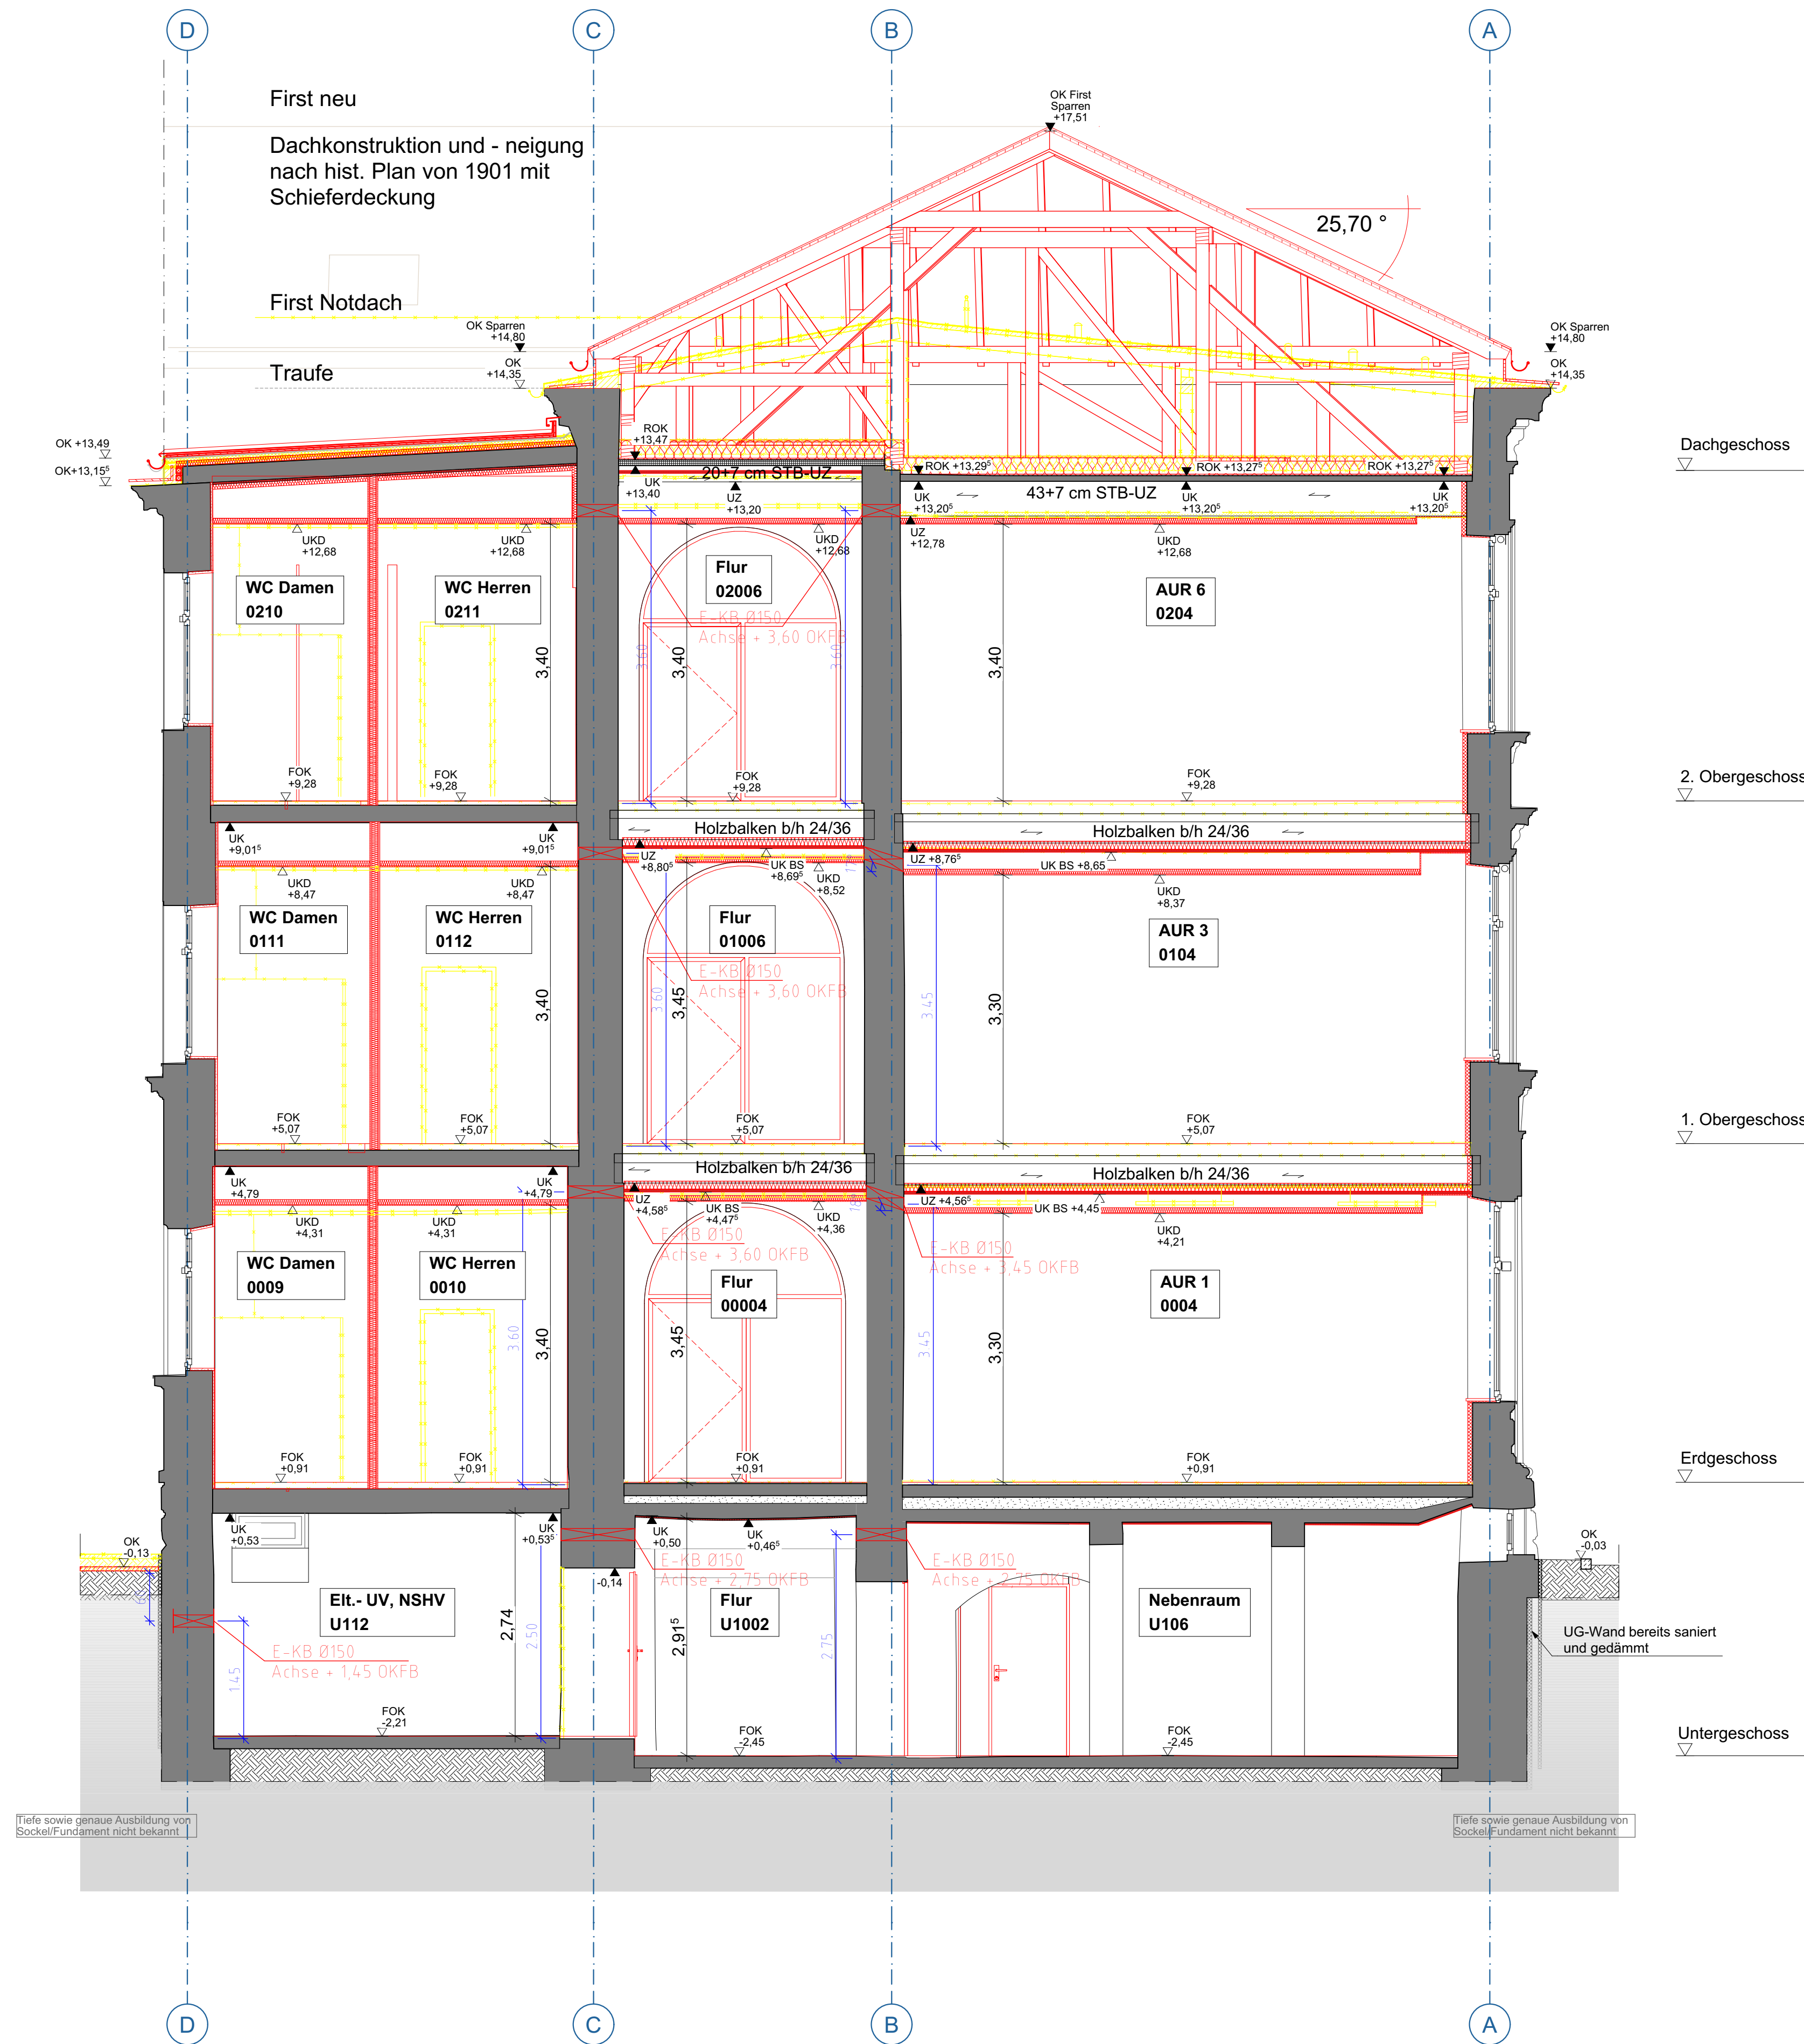

MATERIALANGABEN	SCHLITZPLANUNG
Abbruch Stahlbeton unbewehrter Beton Betonfertigteile Mauerwerk Ständerwerk/ Leichtbau Konstruktion Dämmung Feuchtigkeitssperre	Wanddurchbruch Wandschlitz Deckendurchbruch Deckenschlitz DARGESTELLT WERDEN: - Wandausparungen des jeweils dargestellten Geschosses - Deckenausparungen der Decke über dem dargestellten Geschoss - Ausparungen im Boden des untersten Geschosses sind als Bodenausparungen gekennzeichnet
RAUMSTEMPEL	KENNZEICHNUNG
Raumnummer Raumbezeichnung Nr.: Nettogrundfläche U: Raumumfang RH: lichte Raumhöhe OK FF: OK Fertigfußboden OK RD: OK Rohdecke UK RD: UK Rohdecke UK FD: UK Fertigecke WB: Wandbelag BB: Bodenbelag DB: Deckenbelag	NUTZUNG S = Sanitär E = Elektro G = Gas H = Heizung L = Lüftung K = Kälte ART D = Durchbruch S = Schlitz BAUTEIL B = Boden D = Decke F = Fundament W = Wand
HÖHENANGABEN	BRANDSCHUTZ
Fertigkote Rohbaukote FOK Oberkante Fertigfußboden ROK Oberkante Rohboden OK Oberkante UK Unterkante UKD Unterkante fertige Decke UK BS Unterkante Brandschutzbekleidung UZ Überzug UZ Unterzug Die Höhenmaße in Öffnungsvermaßungen beziehen sich auf die FOK des jeweiligen Geschosses. ± 0,0 = 313,51 über nn	BW = Brandwand BABW = Bauart Brandwand F90 = feuerbeständige Wand F60 = hochfeuerhemmende Wand F30 = feuerhemmende Wand T90 = feuerbeständige Tür T30 = feuerhemmende Tür D = dichtschießend V = vollwandig S = selbstschließend RS = rauchdichte gemäß DIN 18095 RWA = Rauch- und Wärmeabzug NAG = Notausgang F = Feuerlöcher Für die Klassifizierung der Wände die Brandschutzpläne zu beachten sind!
BT -00 Schnittrnr.	TYPENKATALOG Nr. Typ T.00 DETAILNWEIS Detailnr. D-01 Detail ACHSE BT.00 Bestand BT.00 Planung
Ständige Maße sind von den ausführenden Firmen vor Beginn der Arbeiten verantwortlich zu prüfen, festgestellte Differenzen sind mit der örtlichen Bauteilung zu klären. Alle für den Ausbau grundlegenden Maße sind am Bau zu nehmen. Konstruktion und Ausführung gemäß Detailplanung. Änderungen nur mit Genehmigung des planenden Architekten. Werkplan hat nur Gültigkeit in Verbindung mit den entsprechenden Projektantenplänen.	

NÜRNBERG

Grundschule

St. Johannis

Adam-Kraft-Str. 2

Sanierung

Schulgebäude Adam-Kraft-Straße 2

Index-Änderung-Ergänzung

Nr. Bauteil-Ausführung

Name

Datum

BA2

Schnitt EE

Bauherrvertretung

Stadt Nürnberg

Hochbauamt H/B

Marienbühlgraben 11

90402 Nürnberg

Tel.: +49(0)911 231-4307

Fax: +49(0)911 231-4250

anja.morgenroth@stadt.nuernberg.de

AKS2-5-G1-BA2-OP-SC-EE-LV-

Anlage Schnitt EE-80003-5

Datum 13.07.2026

80003-5-SC-EE-LV-Anlage Schnitt EE

M 1:50

Werkplanung