








 


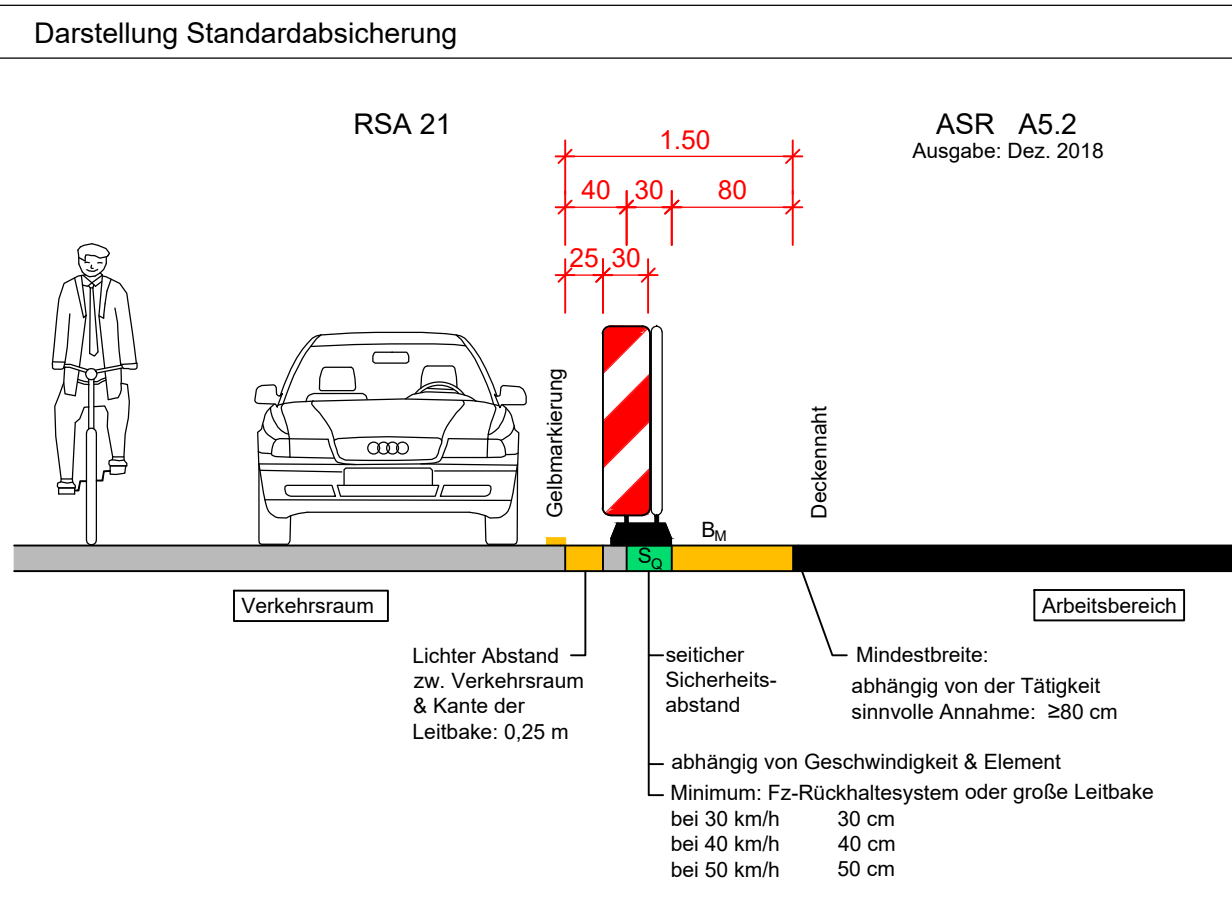
Bauabschnitt 1.4
Baufeld 2

geplante Dauer:
Fr 05.06.2026 bis Fr 19.06.2026



- Legende**
-  Baufeld
 -  BE-Fläche
 -  Freizuhaltende Baustelleneinordnungsfläche
 -  Fußgängerbrücke
 -  Führung Radfahrer
 -  Führung Fußgänger
 -  Führung MIV
-  Parkverbote mind. 96 h vor Inkrafttreten aufstellen
- Ankündigungsschilder jeweils 2 Wochen vor der Sperrung aufstellen.
- Schildhöhe 1650mm
Schildbreite 1250mm
-  Durchfahrt
von
Sperrung
gesperrt

Widersprüchliche Markierung, Beschilderung und Signale sind zerstörungsfrei außer Betrieb zu nehmen.




Die Straßenbahnspezifischen Verkehrszeichen und Beschilderungen der Strecke und der Haltestellen werden durch die rnv erstellt.

Widersprüchliche Markierung, Beschilderung und Signale sind zerstörungsfrei außer Betrieb zu nehmen.

<p>nicht angeordnete Verkehrszeichen sind zu entfernen, sowie nicht anders vermerkt.</p> <p>Die genauen Standorte für Verkehrszeichen, Signalgeber, etc. sowie die angegebenen Maße sind örtlich zu prüfen.</p>	<p>Die Aufstellung der eingetragenen Verkehrszeichen und Verkehrseinrichtungen bzw. die im Index aufgeführten Änderungen sind gem. § 45.1 i. V. m. § 45.3 StVO durch die Unterschrift der Verkehrsbehörde angeordnet.</p>
---	---

Polizei Mannheim	Stadt Mannheim Verkehrsbehörde
Mannheim, den	Mannheim, den

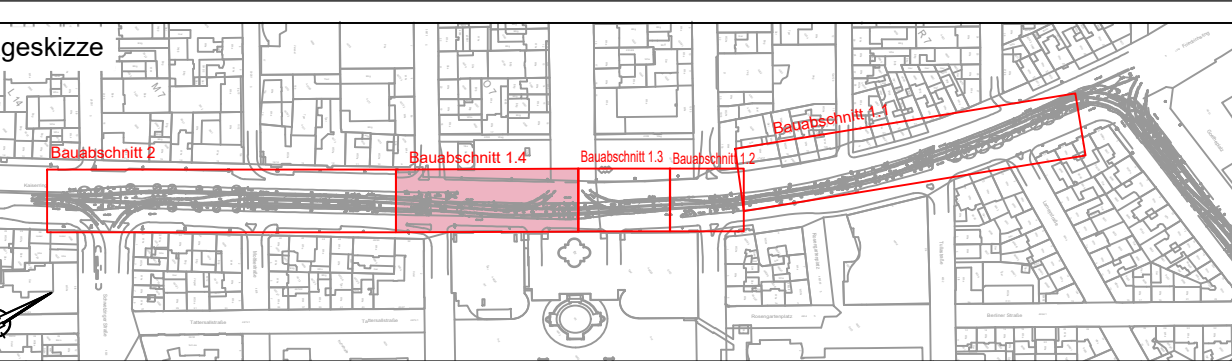

Art der Änderung bzw. Ergänzung	Datum	Zeichen

Nur gültig für die Ausschreibung

IV MV Mannheimer Verwalt. GmbH	68165 Mannheim D7, 2a-4 Tel. 0621/465-0	Anlage: 2.2.7 Blätter: 7 Blatt:
--	---	--


 68165 Mannheim
 Mohlstraße 27
 Tel. 0621/465-0
 Mannheim, den

arbeitet im Auftrag der Rhein-Neckar-Verkehr-GmbH		Datum
	beach	05.2025

gepr.	05.2025
gepr.	

Karlsruhe, den

Stadtbahn Mannheim

M418: Gleiserneuerung am Kaiser- und Friedrichsring	
---	--

Maßstab:	Plan-Bezeichnung:
1:500	Verkehrszeichenplan Los 2 Bauabschnitt 1.4

Baufeld 2	
Ben- / Koordinatensystem:	Größe:

Ausgabe vom: 28.05.2006