


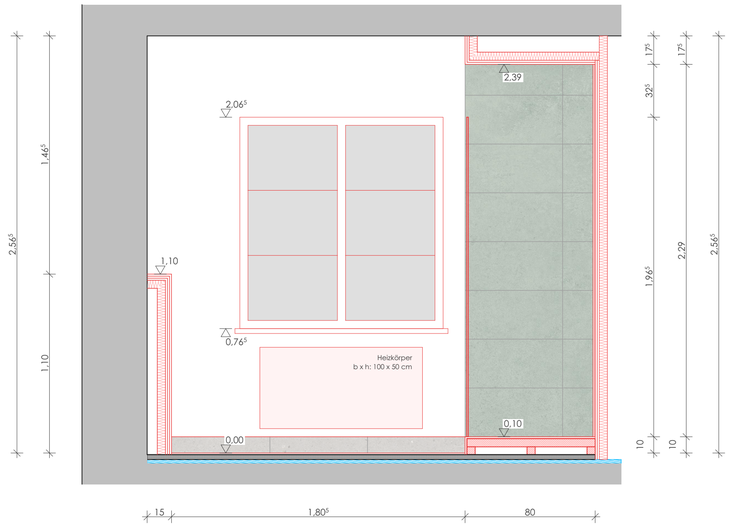


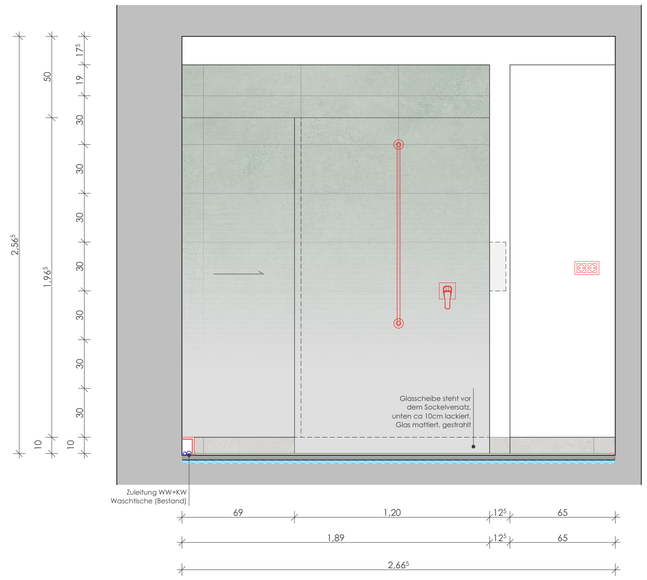

Abwasserleitung Bestand
mit Entlüftung über Dach

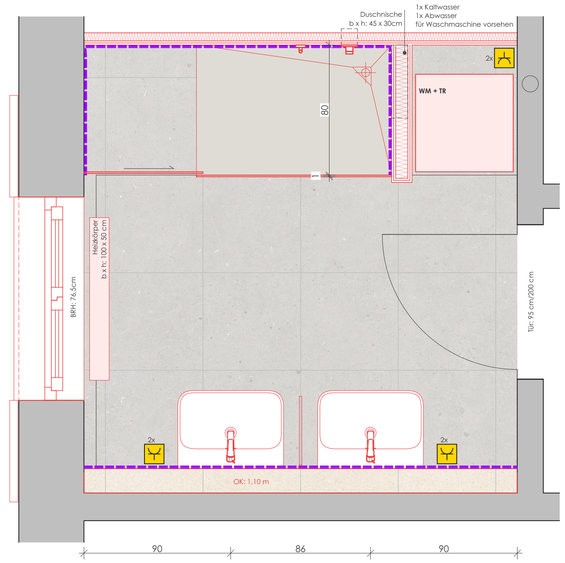

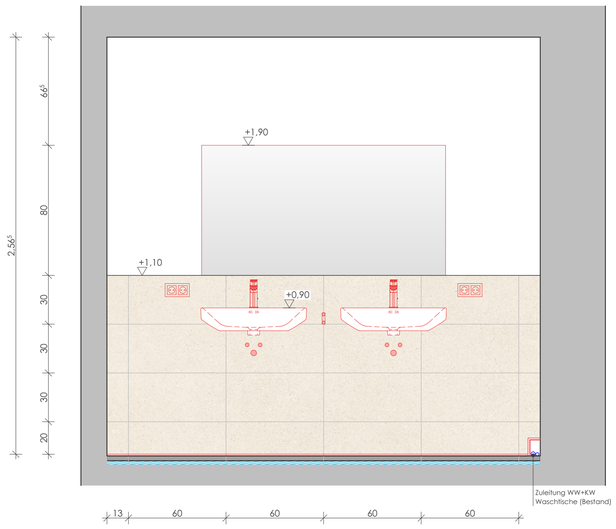

0 10 20 30 40 50 cm

Pläne wurden auf Grundlage alter Bestandspläne und einem stichpunktartigem Aufmaß erstellt.
Alle Maße sind ca.-Maße und sind daher örtlich zu prüfen.

603-A

Forsthaus Zabo

Viatisstraße 4N, 90480 Nürnberg, Gemarkung Gleißhammer, Flur-Nr.: 388, 388/2

Sanierung Forsthaus in Zabo

INDEX	ÄNDERUNG	GEZ.	DATUM
A	Anpassungen für Innenausbau LV	fe	04.11.2026

Architekten

LEEVEN architekten Partnerschaft mbB

Muggenhofer Straße 135
Auf AEG
90429 Nürnberg
0911 999 69 380
info@leeven-architekten.de
www.leeven-architekten.de

Bauherr

Bayerische Staatsforsten AöR
Forstbetrieb Nürnberg

Moritzbergstraße 50 - 52
90482 Nürnberg

Detailplan

Badplanung

Datum	gez.	Maßstab	Plan-Nr.
22.06.2026	**fe**	**1:20**	**603-A**