


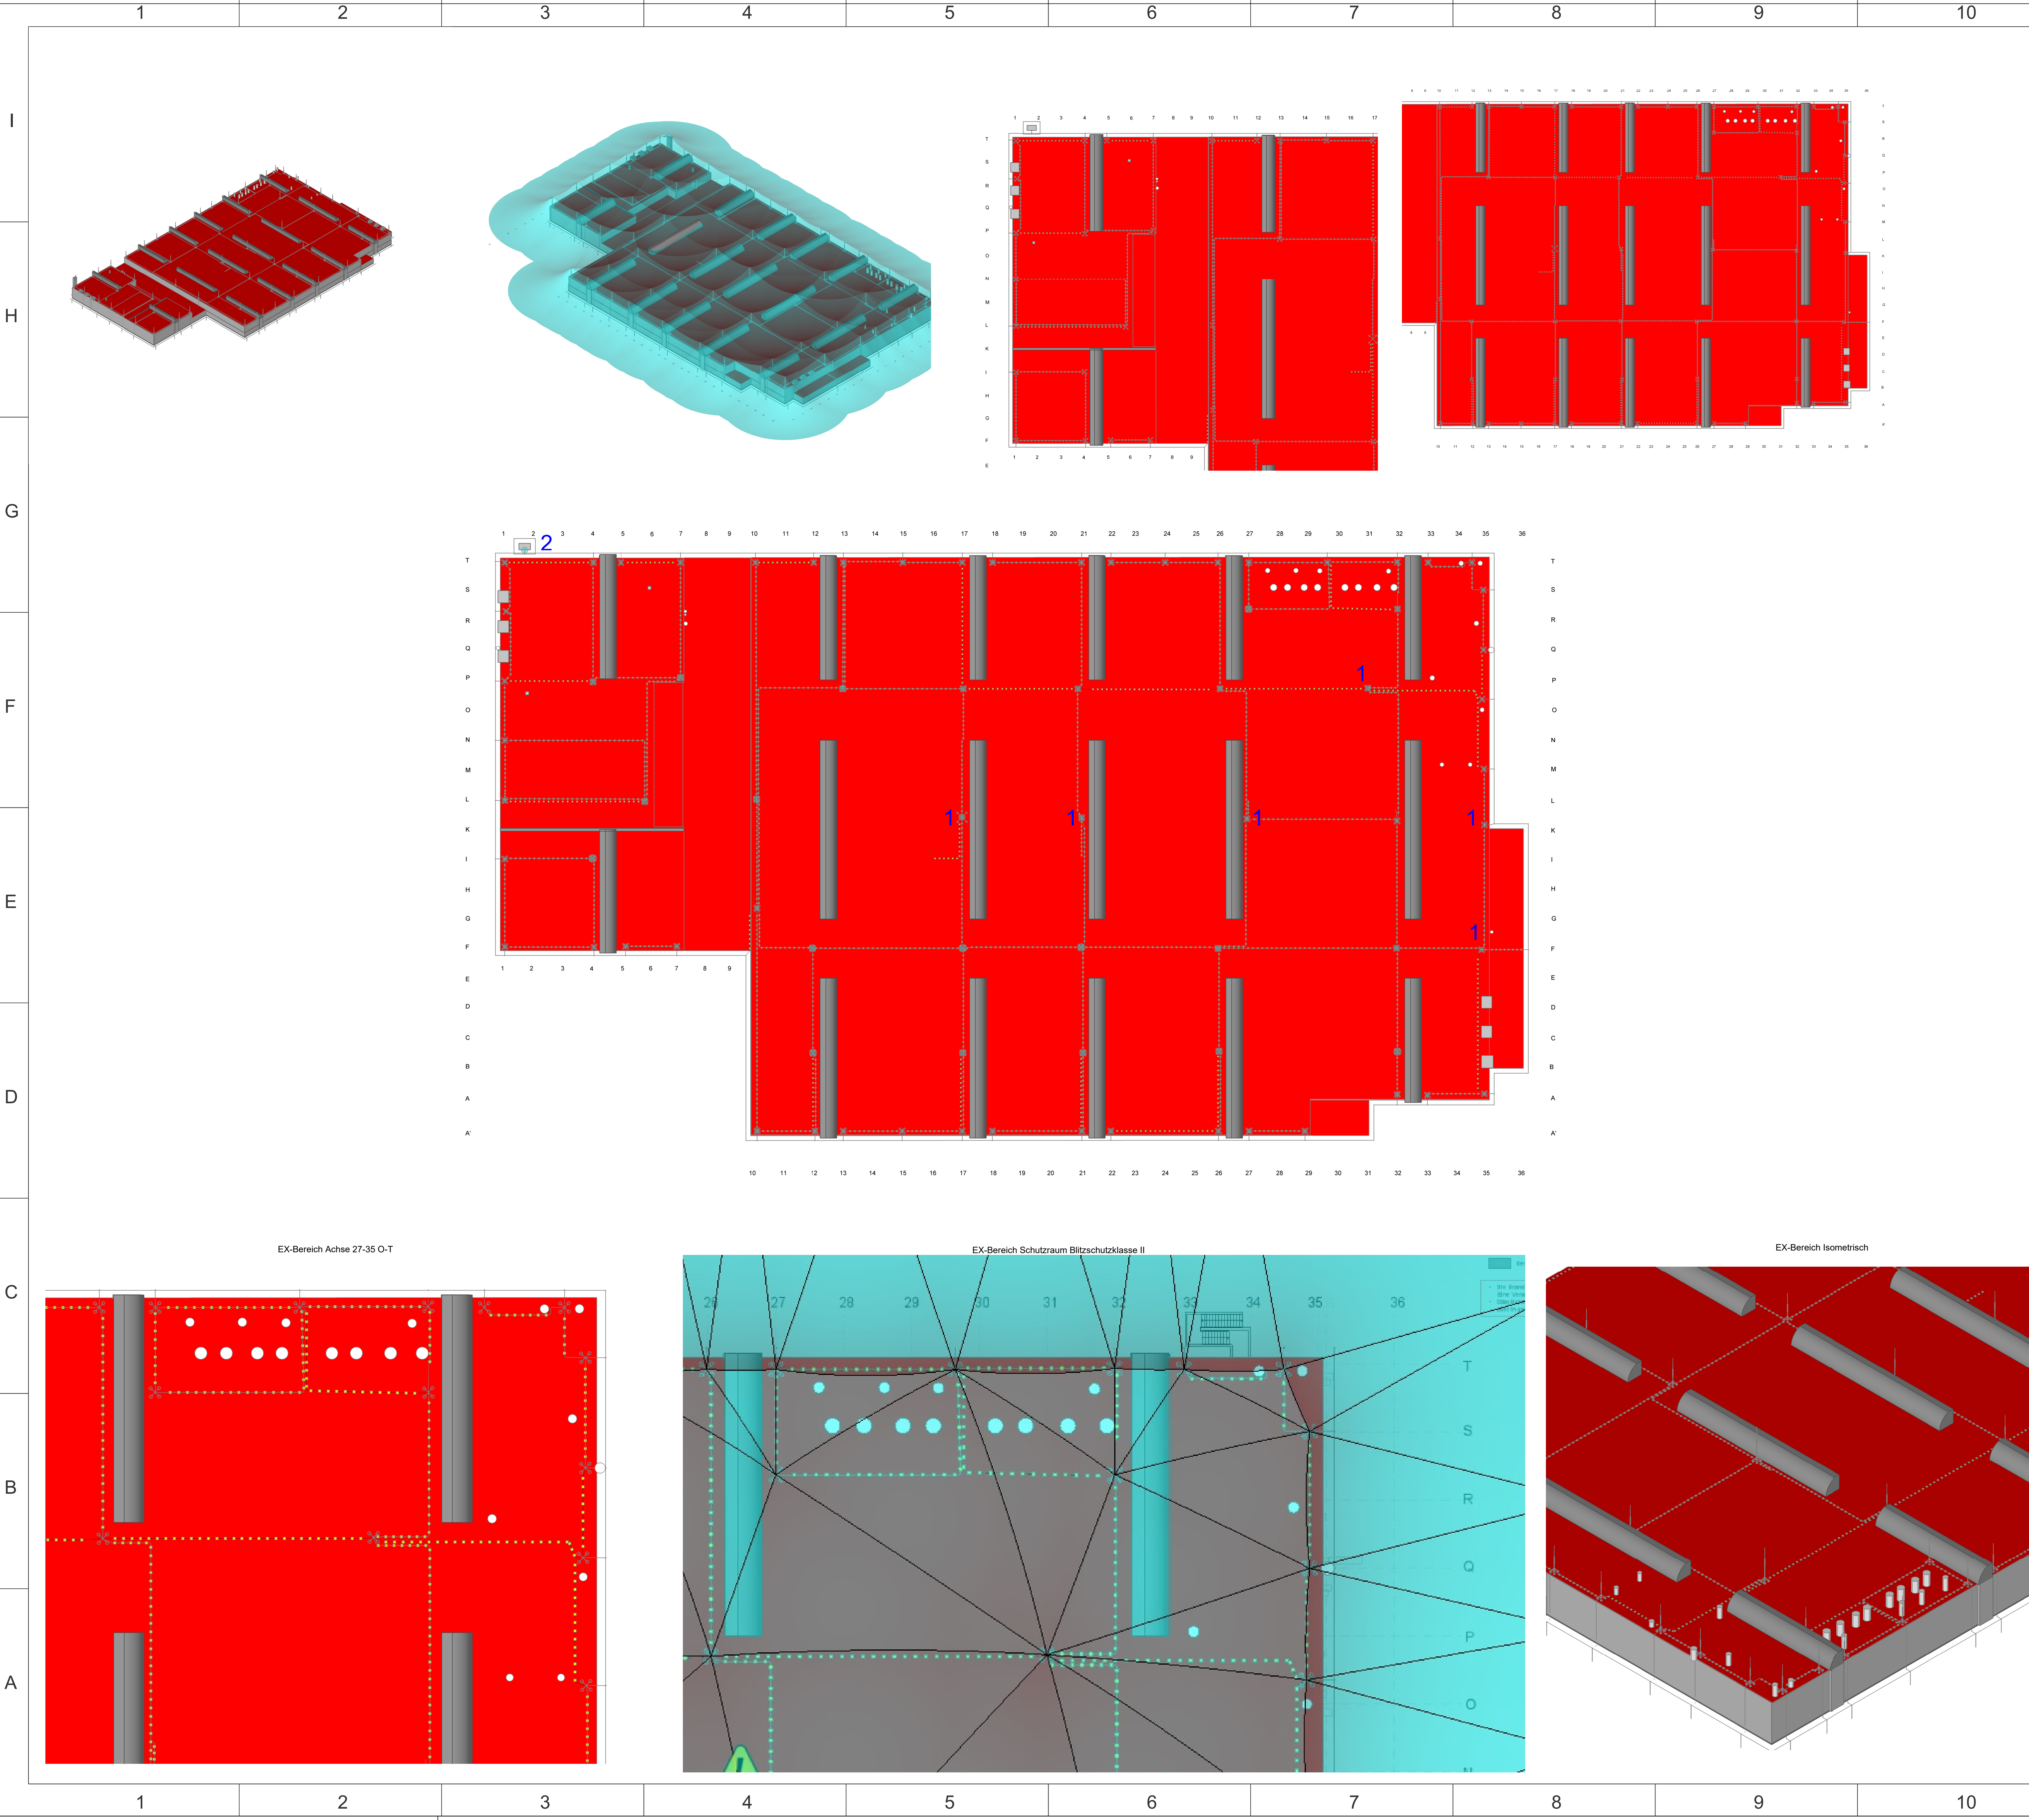

1 = 105333 Fangstange mit Stützrohr und Stativ 4,70m
2 = 105332 Fangstange mit Stützrohr und Wandbefestigung 4,70m
alle anderen 105326 Fangstange mit Stützrohr und Stativ 3,20m

Hinweis: Die "Baubeschreibung zur Planung.pdf"
und die "Kostenschätzung_Blitzschutz_STZW.pdf"
sind Bestandteil der Planung und ist zu beachten.

01	00.00.0000	-	Erste Ausführung
Index	Datum	bearbeitet	Änderung
vorhaben			
Reparaturhalle STZW Heerstraße 305 60311 Frankfurt am Main			
de			
Stadtwerke Verkehrsgesellschaft Frankfurt am Main mbH (VGF) Kurt-Schulmacher-Straße 8 60311 Frankfurt		Weitergabe sowie Vervielfältigung dieses Dokuments, Vereinerung und Mitteilung seines Inhalts sind verboten, soweit nicht ausdrücklich gestattet. Zusammenfassungen verpflichten zu Schadenersatz. Alle Rechte für den Fall der Patent-, Gebrauchsmuster- oder Geschmackskennzeichenverletzung vorbehalten.	
verfasser		Datum	Name
Thomas Hoffmann Sachverständigenbüro Reichel Mühlstraße 50 90547 Stein		bearbeitet	00.00.0000
		geprüft	00.00.0000
		freigegeben	00.00.0000
inhalt		Maßstab	
Blitzschutz Reparaturhalle			
Zeichnungsnummer		Stand	Blatt
0000		01	A0