


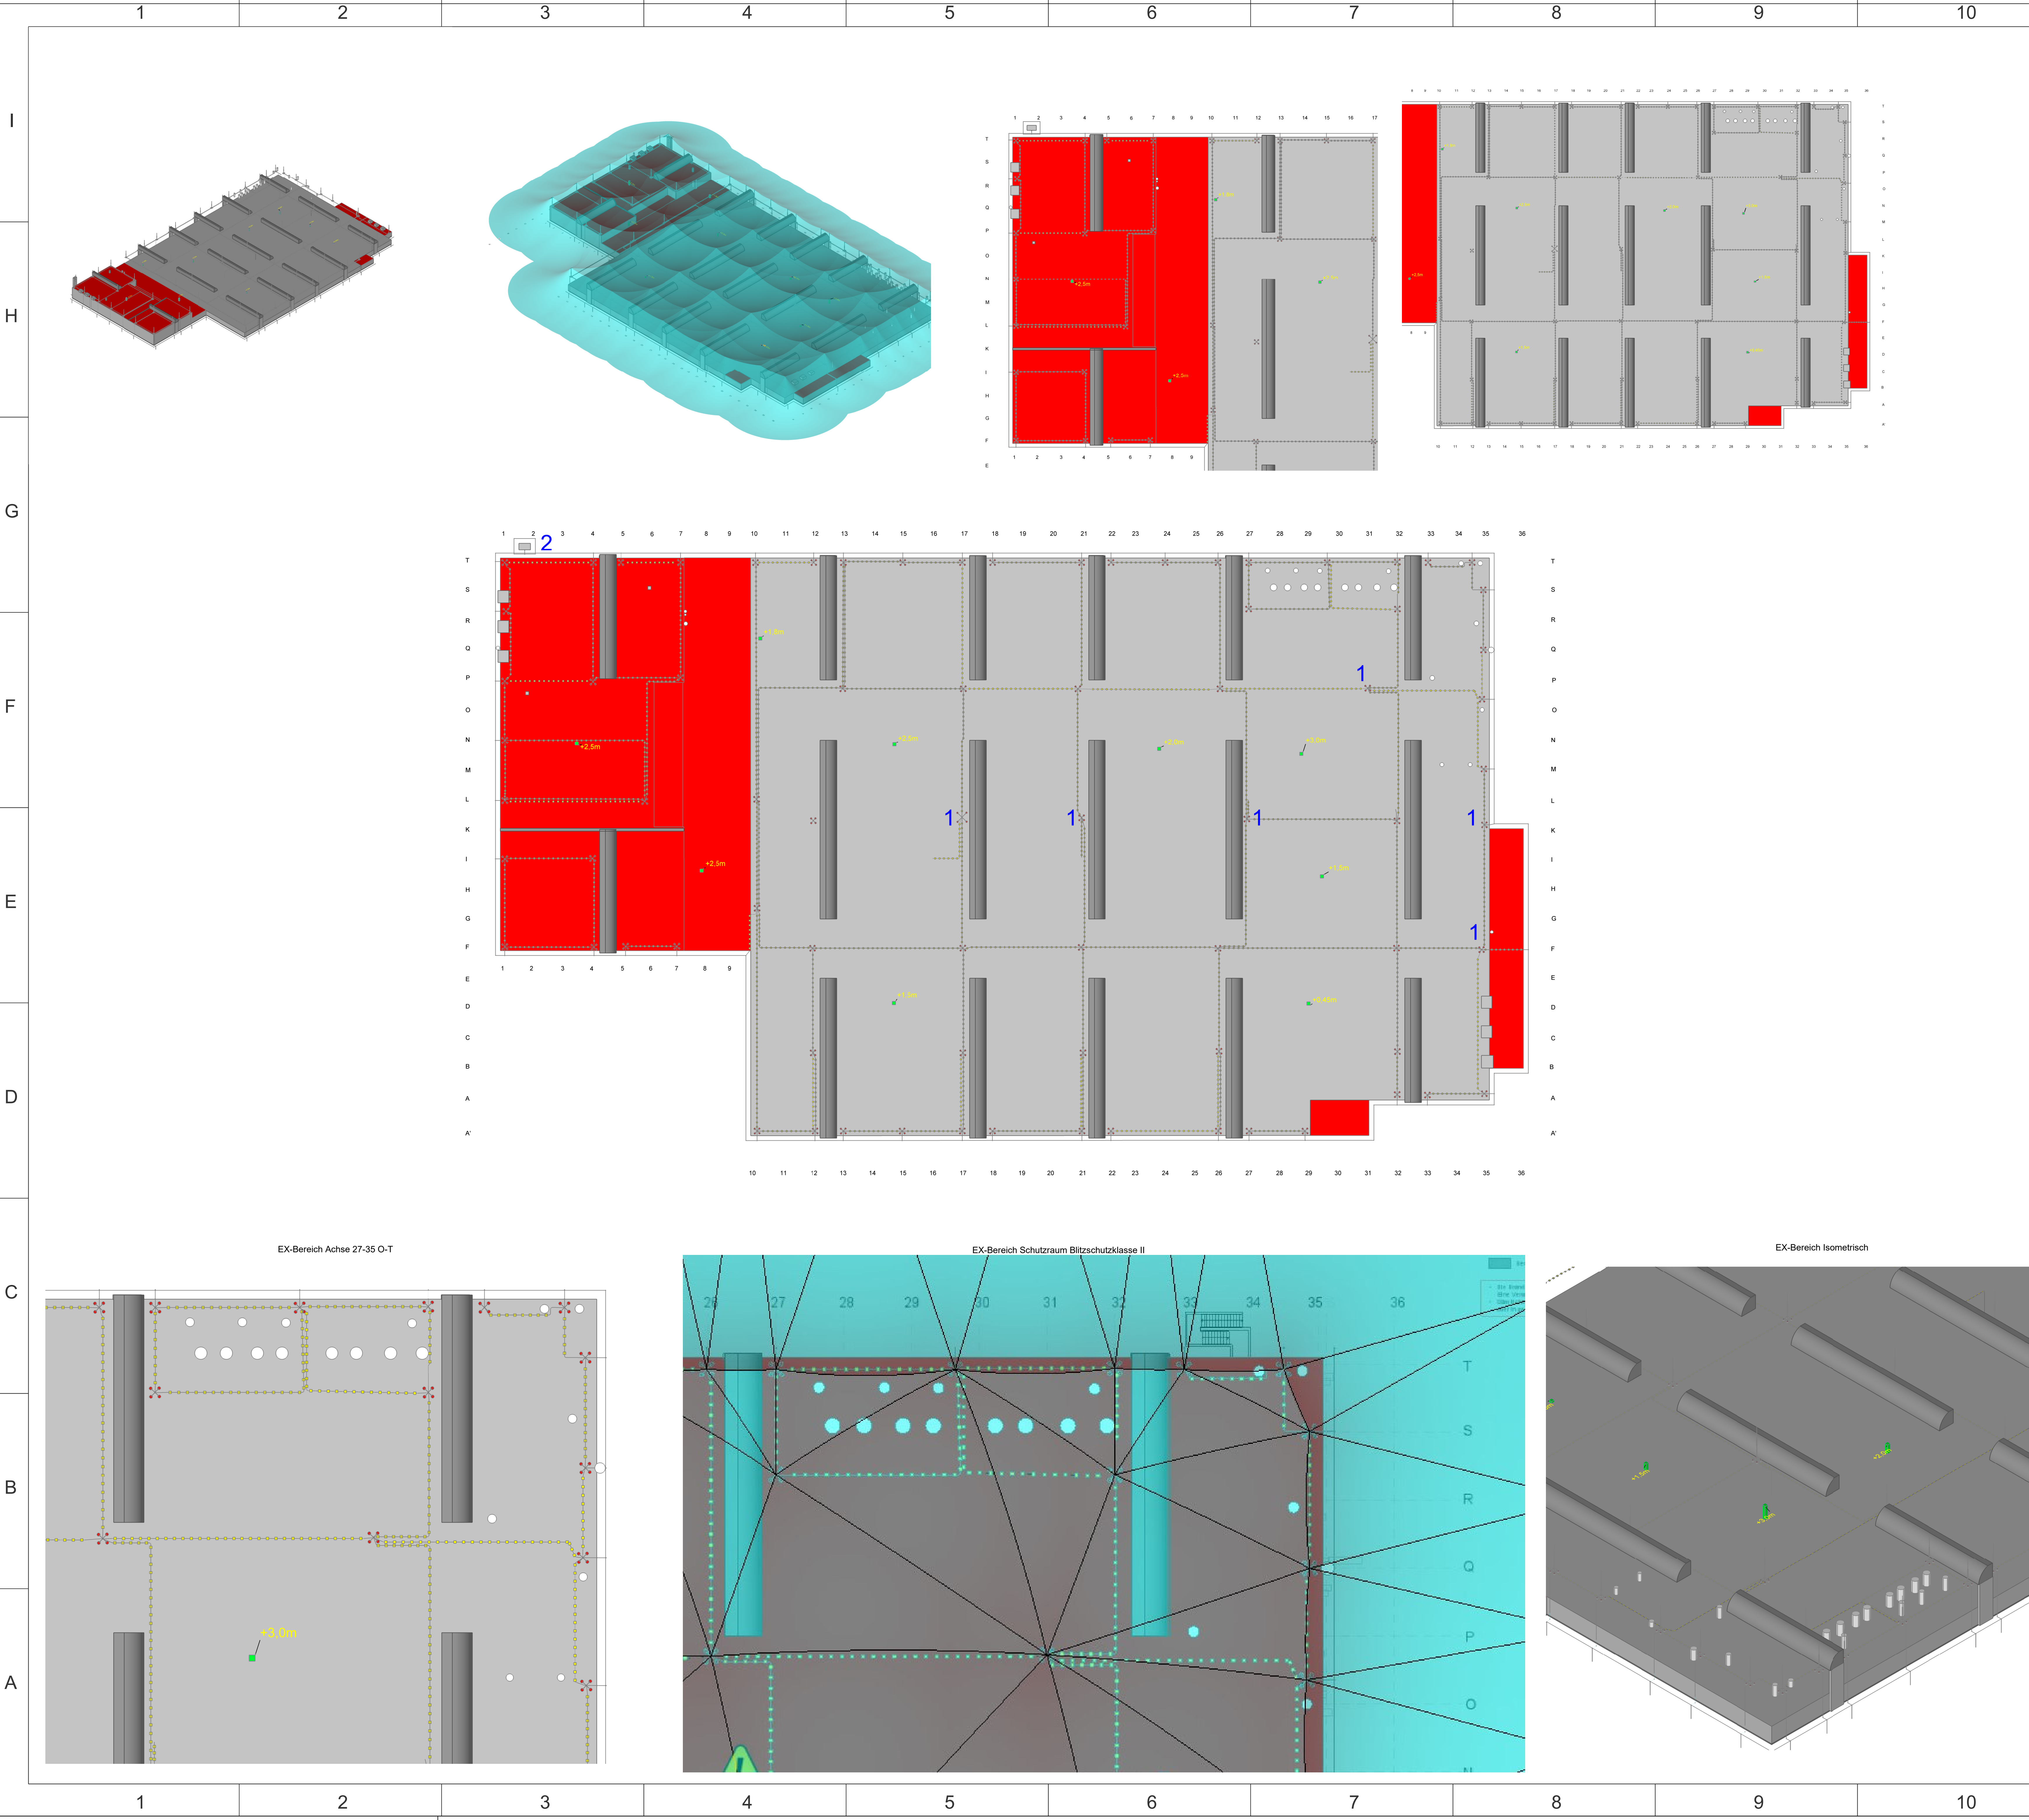

1 = 105333 Fangstange mit Stützrohr und Stativ 4,70m
2 = 105332 Fangstange mit Stützrohr und Wandbefestigung 4,70m
alle anderen 105326 Fangstange mit Stützrohr und Stativ 3,20m

Hinweis: Die "Baubeschreibung zur Planung.pdf" und die "Kostenschätzung_Blitzschutz_STZW.pdf" sind Bestandteil der Planung und ist zu beachten.

Freigabe			
Änderungen			
01	00.00.0000	-	Erste Ausführung
Index	Datum	bearbeitet	Änderung
Bauvorhaben			
Reparaturhalle STZW Heerstraße 305 60311 Frankfurt am Main			
Kunde		Weitergabe sowie Vervielfältigung dieses Dokuments, Verwertung und Mitteilung seines Inhalts sind verboten, soweit nicht ausdrücklich gestattet. Zuwiderhandlungen verpflichten zu Schadenersatz. Alle Rechte für den Fall der Patent-, Gebrauchsmuster- oder Geschmackschutzrechte vorbehalten.	
Stadtwerke Verkehrsgesellschaft Frankfurt am Main mbH (VGF) Kurt-Schumacher-Straße 8 60311 Frankfurt			
Planverfasser	Thomas Hoffmann Sachverständigenbüro Reichel Mühlstraße 50 90547 Stein	Datum	Name
		bearbeitet	00.00.0000
		geprüft	00.00.0000
Planinhalt		freigegeben	00.00.0000
Blitzschutz Reparaturhalle		Maßstab	
Zeichnungsnummer		Stand	Blatt
0000		01	A0