


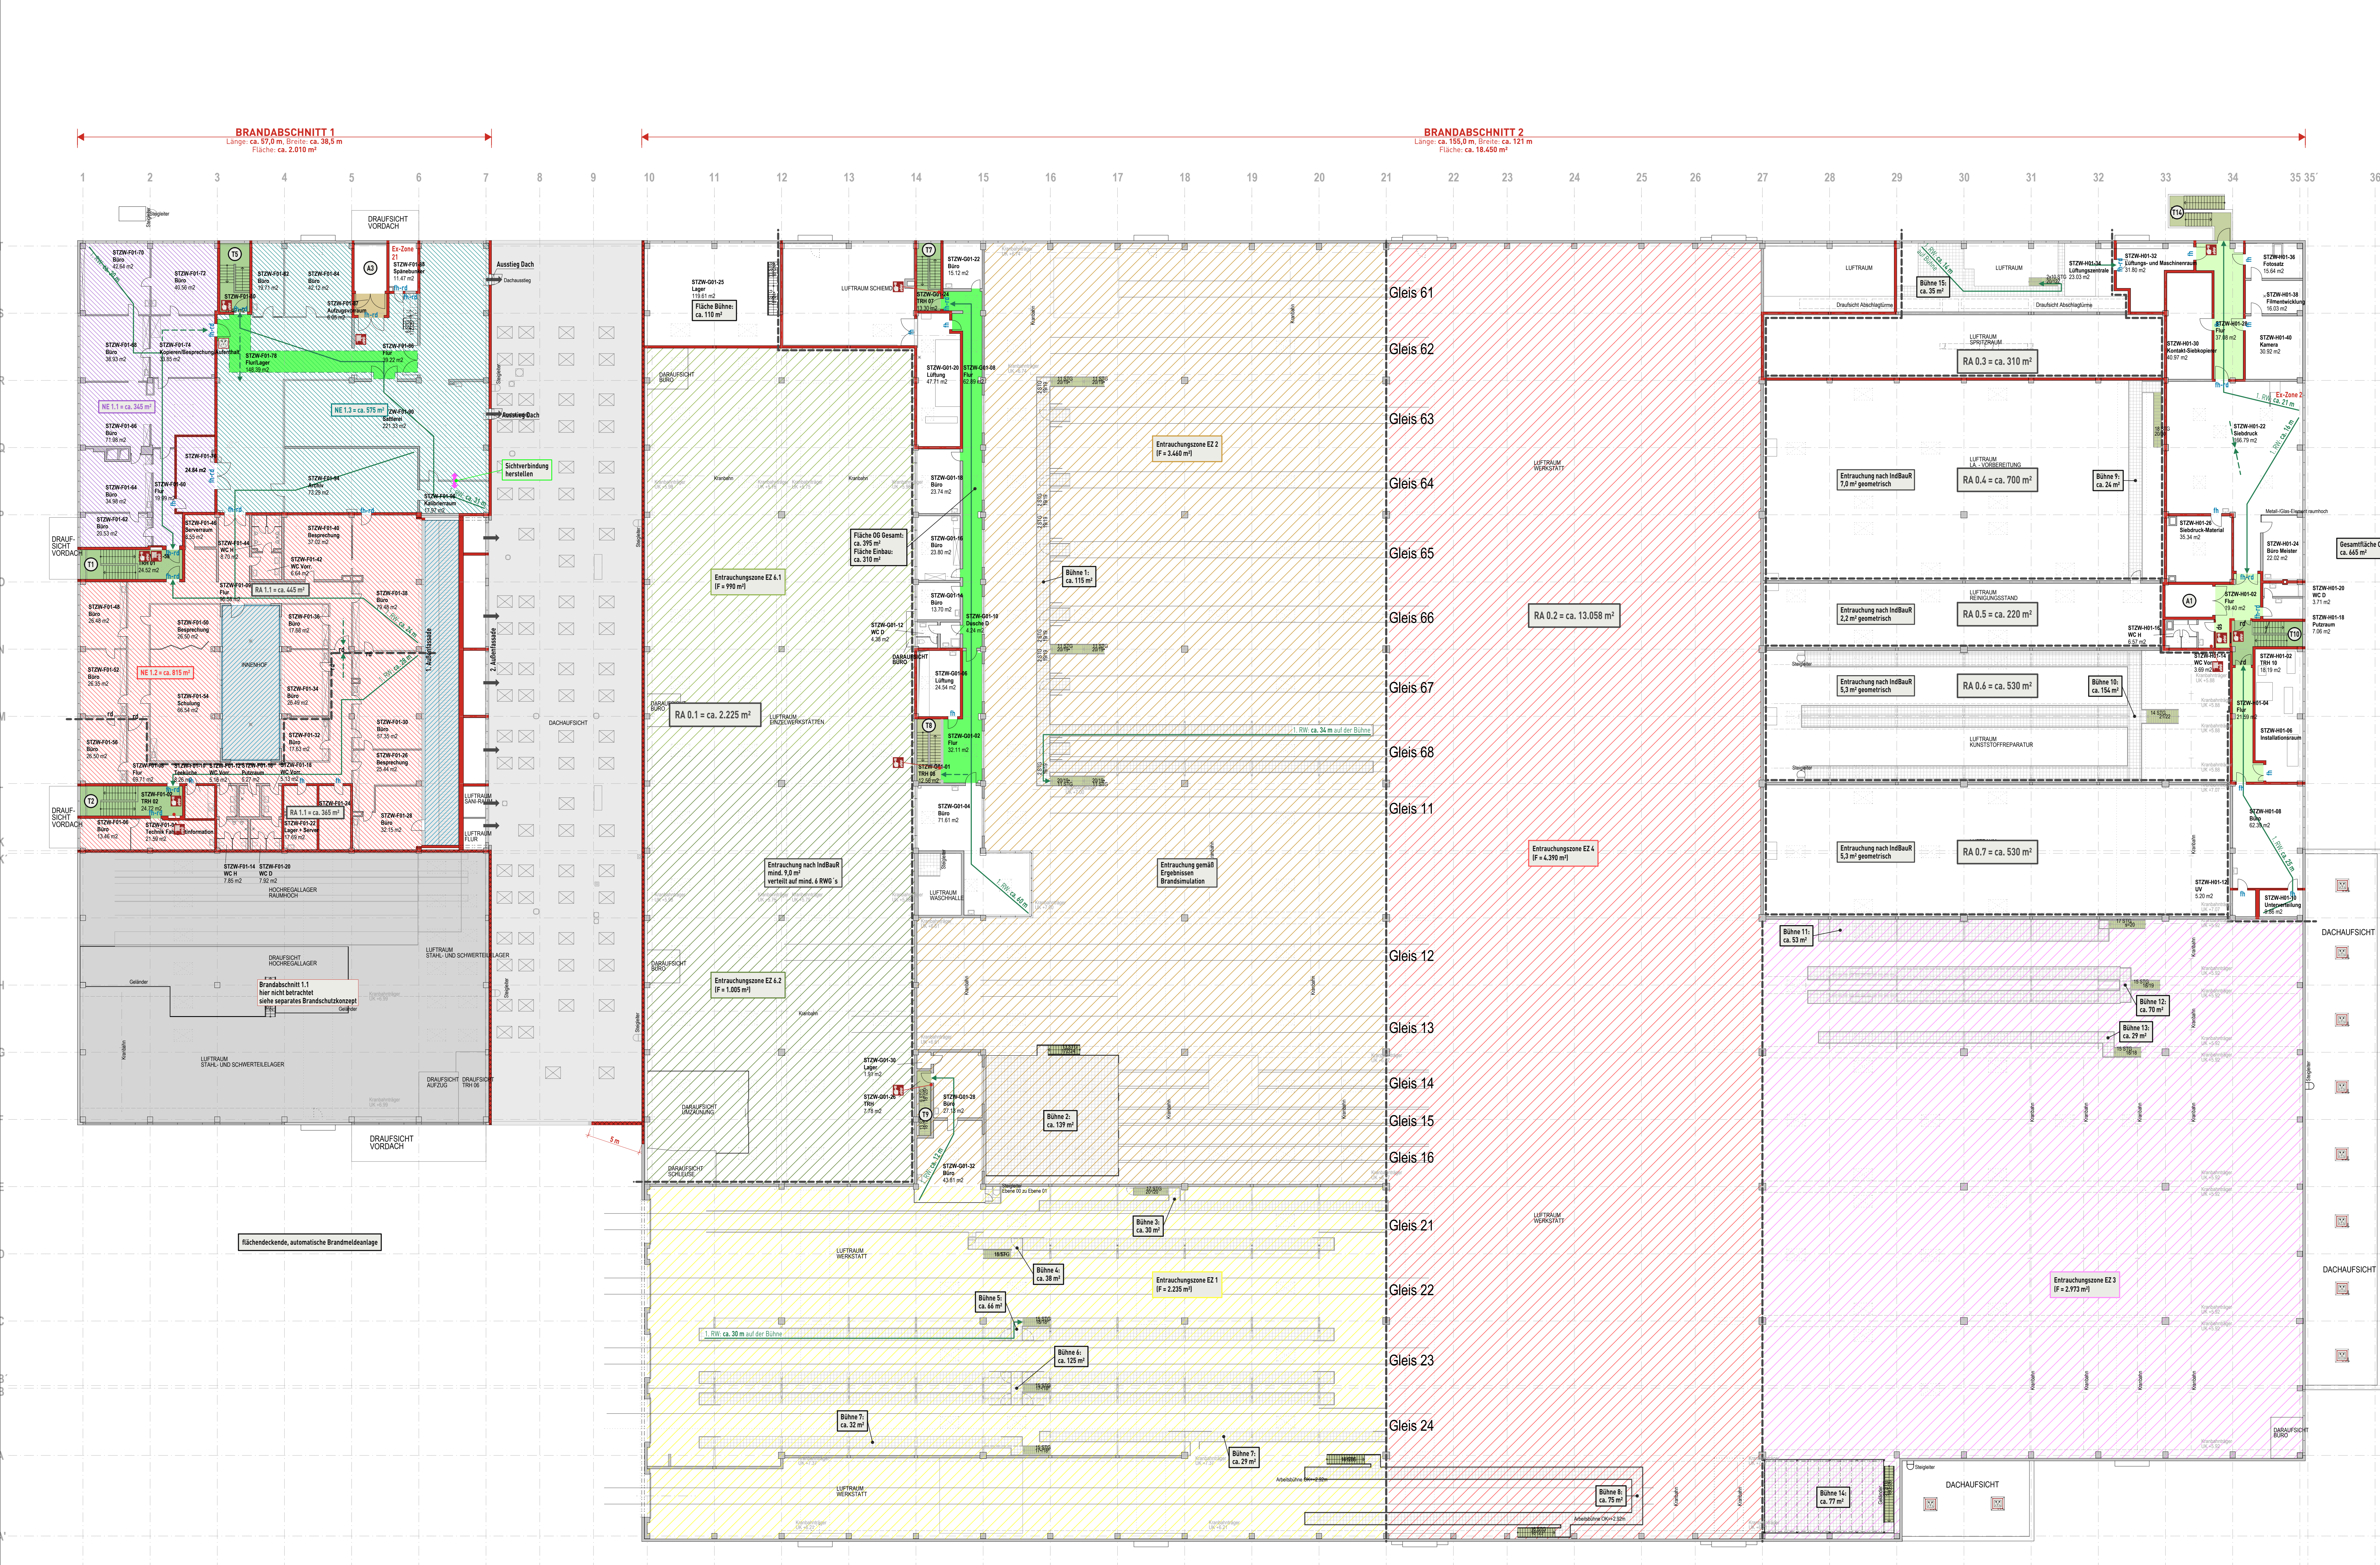

Legende:

- Brandbrand, feuerbeständig unter zusätzlicher mechanischer Beanspruchung
- Wand, feuerbeständig
- Notwendiger Treppenraum
- Notwendige Treppe
- Notwendiger Flur
- Vorraum / Schleuse
- Dach, feuerhemmend von unten
- Hocheingelager
- Neutgang Breite mind. 2,0 m
- Bereich Wartungsbühne
- Nutzungseinheit
- Bereich Sprinkler
- Bereich nicht betrachtet
- 1. Rettungsweg
- 2. Rettungsweg
- Zuluft
- Abluft/Entrauchung
- Sichtverbindung
- Treppenbezeichnung
- Aufzugsbezeichnung
- Rauchabschirmung (Tore fahren bis zu einer Höhe von 2 m runter)

- fr-rd Tür, feuerbeständig + rauchdicht und selbstschließend
- fb Tür, feuerbeständig und selbstschließend
- fr-rd Tür, feuerhemmend + rauchdicht und selbstschließend
- frh Tür, feuerhemmend und selbstschließend
- rd Tür, rauchdicht und selbstschließend
- d Tür, dicht- und selbstschließend
- / Tür, ohne Anordnung
- Maßnahme
- Tür, Bestand
- Tür, Neu
- Tür, Neu
- Wandhydrant
- Handfeuermelder
- RWA-Bedenstelle
- RWA-Öffnung

Die Brandschutzpläne dienen der Visualisierung der grundlegenden Anforderungen des Brandschutzkonzepts.
Eine Verwendung ohne den Textteil des Brandschutzkonzepts ist unzulässig.
Sämtliche Leistungen werden bei der Durchführung der Geschosdecken in der Feuerwiderstandsklasse derselben geschichtet oder in geschlossungsrelevanten Schichten geführt, deren Schichtwände derselben Feuerwiderstandsklasse entsprechen.

1. Nachtrag zur Baugenehmigung B-2021-708-4 vom 22.12.2021

Kle / 28.02.2023

Nr. Änderung, Art, Umfang, Ursache

Name / Datum

Dipl.-Ing. Astrid Pabst
Kurt-Schumacher-Straße 8
60311 Frankfurt am Main
info@bpb-ing.de

Burckhardt, Pabst + Partner
Ingenieure + Architekten
Lüderichstr. 2-4 / 51105 Köln
Telefon (+49) 221 88 09 11 90
info@bpb-ing.de

Entwurfverfasser:**fs-architekten GmbH**
Friedensplatz 12
64283 Darmstadt

Bauherr:**Verkehrsgesellschaft Frankfurt am Main mbH**
Kurt-Schumacher-Straße 8
60311 Frankfurt am Main

Projekt:**Brandschutzkonzept**
Brandschutzrelevante Grundrissänderung und Erweiterung an der Stadthauptverkehrsstraße und Erweiterung des Portnergebäudes
1. Nachtrag zur Baugenehmigung B-2021-708-4 vom 22.12.2021

Liegenschaft:Heerstraße 305
60488 Frankfurt am Main

Planinhalt:**Grundriss Obergeschoss**

Zeichnungs-Nr.:B3a

Multistab:**1:200**

Boards:

- A. Pabst 18.03.2021
- C. Klein 18.03.2021

Projek-Nr.:15004_01_B

Plangröße:STZW-01_X-A_0PL_0000_0000_24.02.2023

Plangröße:750 / 1350

H/B = 750 / 1350 (1,01m) Altplan 2014