

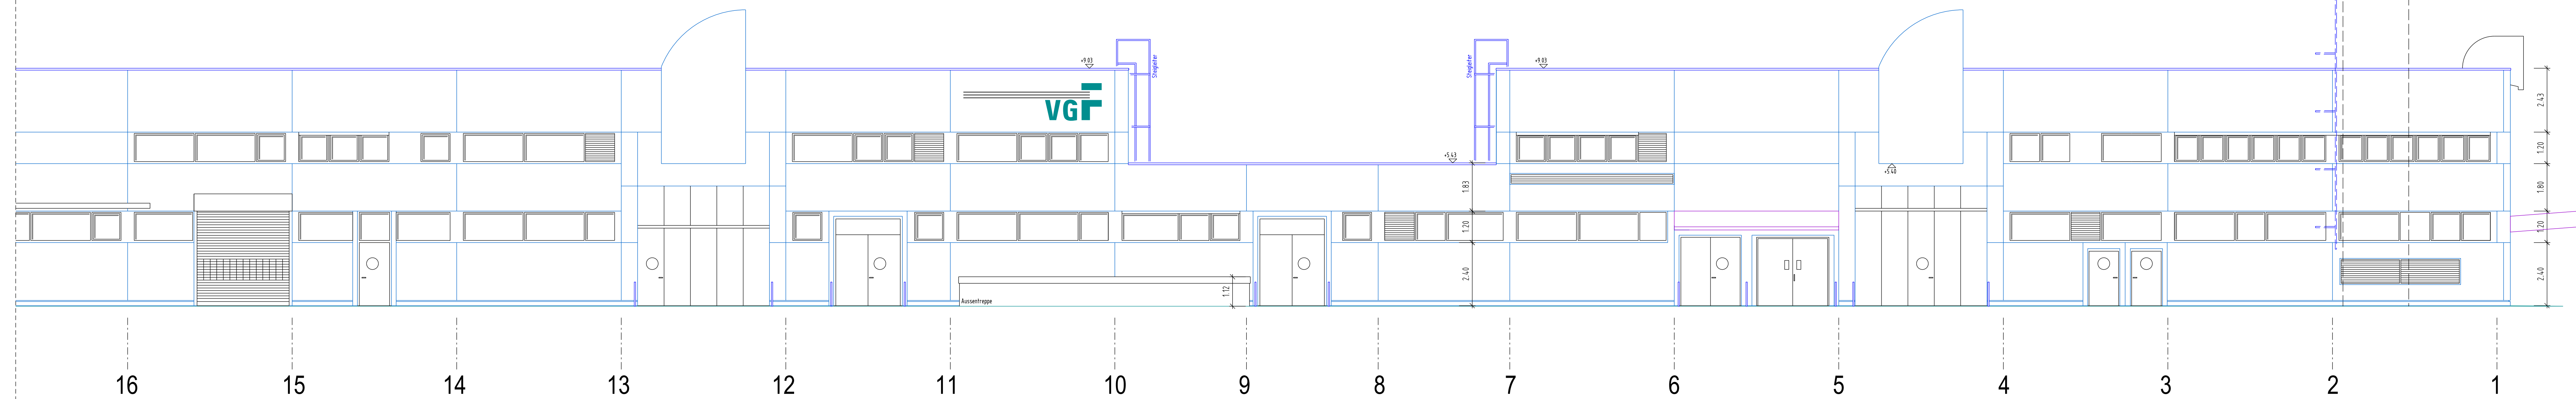


ANSICHT NORDOST

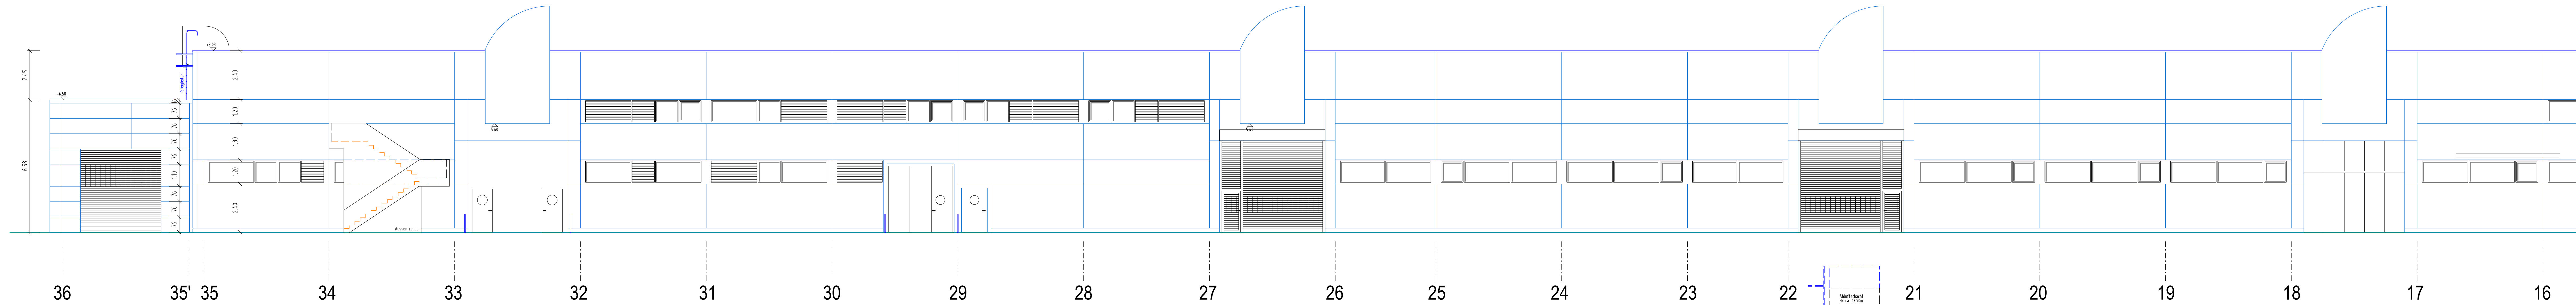

ANSICHT NORDWEST

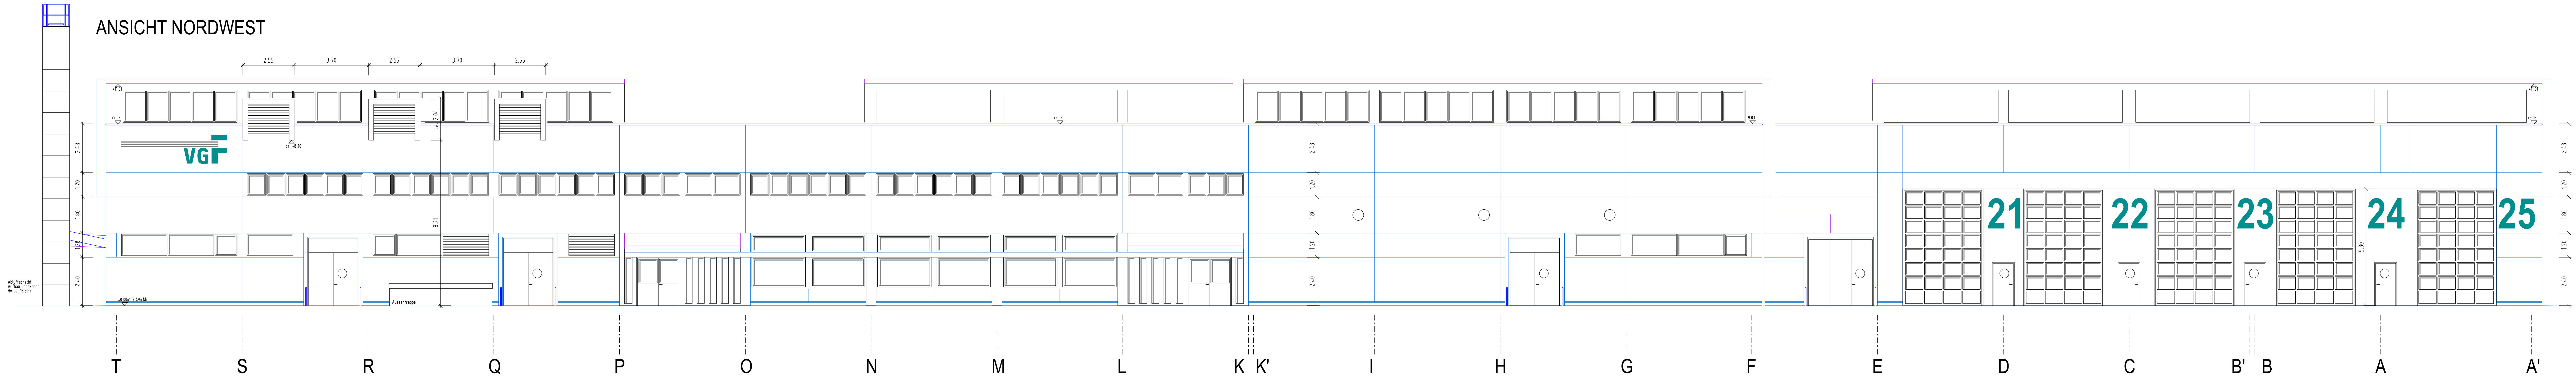

ALLE ANGEGEBENEN TÜRMASSE SIND LICHTE FERTIGMASSE.
DIE TÜRHOHEN BEZIEHEN SICH AUF OBERKANTE FERTIGFUSSBODEN
BZW. SCHWELLE.

DIE AUSSENWANDKANTEN BZW. ALLE VOR ORT NICHT ZUGÄNGLICHEN ODER
EINSEHBAREN ROHBAUKANTEN WURDEN AUS DEN ALTEN
BESTANDSPÄNEN ÜBERNOMMEN.

DIE ANGEGEBENEN BRANDSCHUTZKLASSEN DER TÜREN WURDEN AUS DEN TÜRLABELS VOR ORT ÜBERNOMMEN. EINE BEGUTACHTUNG DER TATSÄCHLICHEN BRANDSCHUTZQUALITÄT FAND NICHT STATT.

DIE DIMENSIONIERUNG DER KRANBAHNTRÄGER WURDE NICHT ERFASST.

LEGENDE:


BH1	- Brüstungshöhe	S	- Sanitär
UK	- Unterkannte	AL	- Aussenluft
OK	- Oberkannte	FL	- Fortluft
OKFB	- Oberkannte Fertigfußboden	UZ	- Unterzug
OKRB	- Oberkannte Rohbau	BS	- Bodeneinfuß
UKRB	- Unterkannte Rohbau	DEFI	- Defizitor
OKS	- Oberkannte Sohle	FSG	- Feuerschutzgitter / Feuerfischer
DD	- Deckendurchbruch	OBIL	- Dachoberlicht
DA	- Deckenaussparung	SA	- Schuttabdeckung über Einstiegsstiege
FD	- Fußbodendurchbruch	WH	- Wandhydrant / Feuer/Schokombination
WA	- Fußbodenaussparung		
WD	- Wanddurchbruch		
WA	- Wandaussparung		
WS	- Wandeschwizl		
E	- Elektro		
F	- Fernschilde		
L	- Lüftung		

Materialien:

-  - Bestand -Stahlbeton
-  - Bestand -Füllbeton
-  - Bestand -Mauerwerk
-  - Bestand -Gitterrostboden

STAND DER BESTANDSERFASSUNG: 28.01.2020

±0.00=109.49 ü.NM

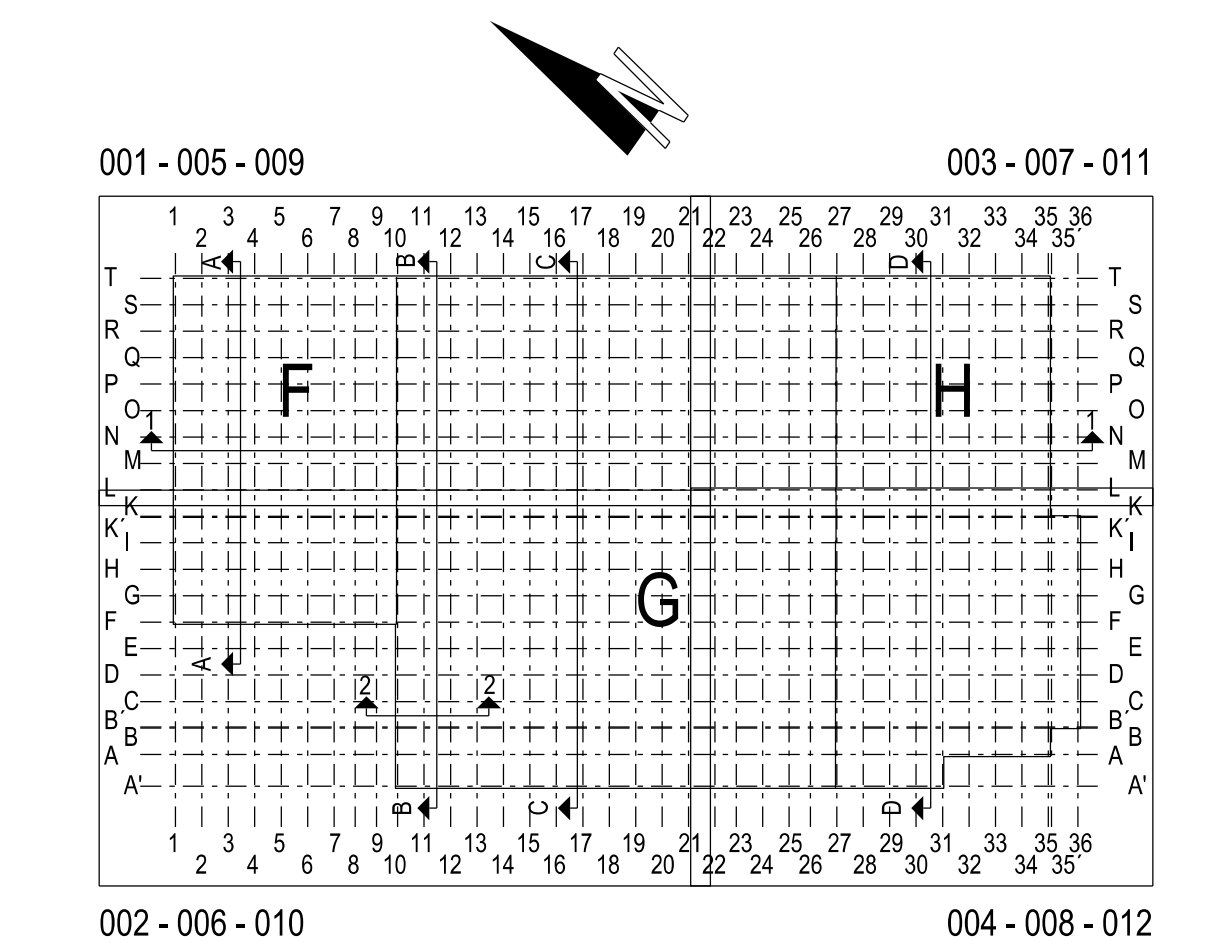

+	+	+	+	+	+
+	+	+	+	+	+
+	+	+	+	+	+
+	+	+	+	+	+
-	Neukonstruktion n. Aufmaß Büro Cadventure, Passppt. Steuernagel	24.04.20	GD/KASF	-	-
Index	Art der Änderung	Datum	Verfasser	Datum	Freigabe

Verkehrsgesellschaft

Frankfurt am Main mit
Haltestellen und Gebäu-
den. Foto: G. Schumacher, BfA

60311 Frankfurt am M.

Liegenschaft
Stadthaus

Stautbal
Heerstrasse

Planungsphase	
---------------	--

Bestand	
Ergebnis	

Anzahl der ...

ANSICHT I
Gebäudeteil

Plannummer

STZW--

