



ANSICHT SÜDOST

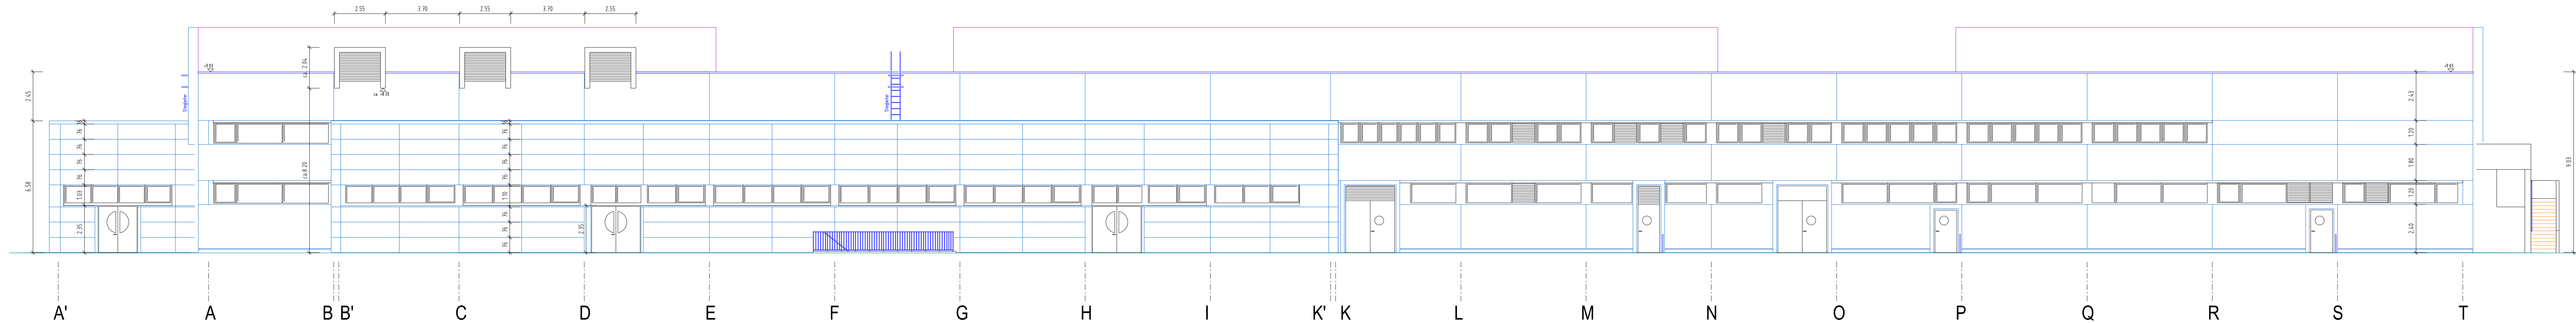

ANSICHT SÜDWEST

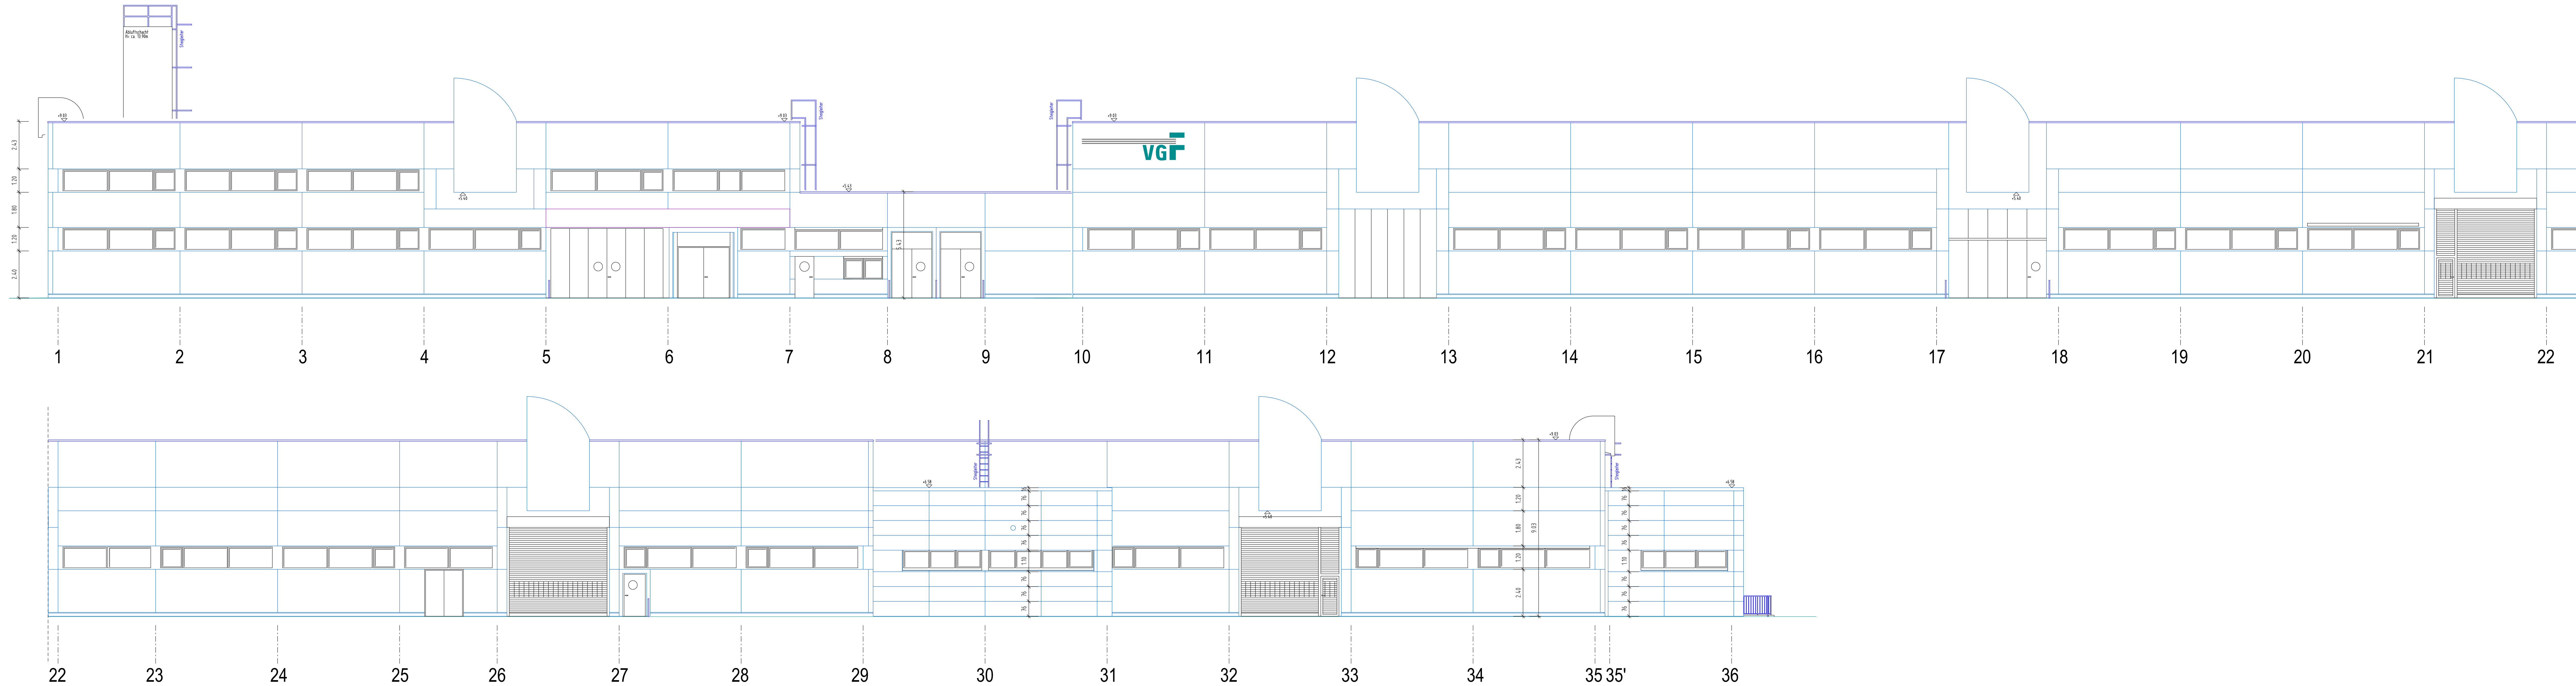

ALLE ANGEGEBENEN TÜRMASSE SIND LICHTE FERTIGMASSE.
DIE TÜRHÖHEN BEZIEHEN SICH AUF OBERKANTE FERTIGFUSSBODEN
BZW. SCHWELLE.

DIE AUSSENWANDKANTEN BZW. ALLE VOR ORT NICHT ZUGÄNGLICHEN ODER
EINSEHBAREN ROHBAUKANTEN WURDEN AUS DEN ALTEN
BESTANDSPÄNEN ÜBERNOMMEN.

DIE ANGEGEBENEN BRANDSCHUTZKLASSEN DER TÜREN WURDEN AUS DEN TÜRLABELS VOR ORT ÜBERNOMMEN. EINE BEGUTACHTUNG DER TATSÄCHLICHEN BRANDSCHUTZQUALITÄT FAND NICHT STATT.

DIE DIMENSIONIERUNG DER KRANBAHNTRÄGER WURDE NICHT ERFASST

LEGENDE:


BRH	=	Brüstungshöhe	S	=	Sanitär
UK	=	Unterkannte	AL	=	Außenluft
OK	=	Oberkannte	FL	=	Fortluft
OKFB	=	Oberkannte Fertigfußboden	UZ	=	Unterzug
OKRB	=	Oberkannte Rohboden	BE	=	Bodenentwurf
UKRB	=	Unterkannte Rohboden	DEFI	=	Deflektor
OKS	=	Oberkannte Sohle	FSG	=	Feuerschutzgitter / Feuerschier
DO	=	Deckendurchbruch	ÖBL	=	Dachoberheit
DA	=	Deckenaussparung	SA	=	Sachabdeckung über Einstiegsstufe
FB	=	Fußbodenbelag	WH	=	Wandhygiene / Feuerschutzkombi
FA	=	Fußbodenauflage			
WD	=	Wanddurchbruch			
WA	=	Wandaussparung			
WS	=	Wandschilz			
E	=	Elektro			
F	=	Fenmdede			
L	=	Lüftung			

Materialien

-  - Bestand -Stahlbeton
-  - Bestand -Füllbeton
-  - Bestand -Mauerwerk
-  - Bestand -Gitterrostboden

STAND DER BESTANDSERFASSUNG: 28.01.2020

$\pm 0.00 = 109.49$ ü.NM

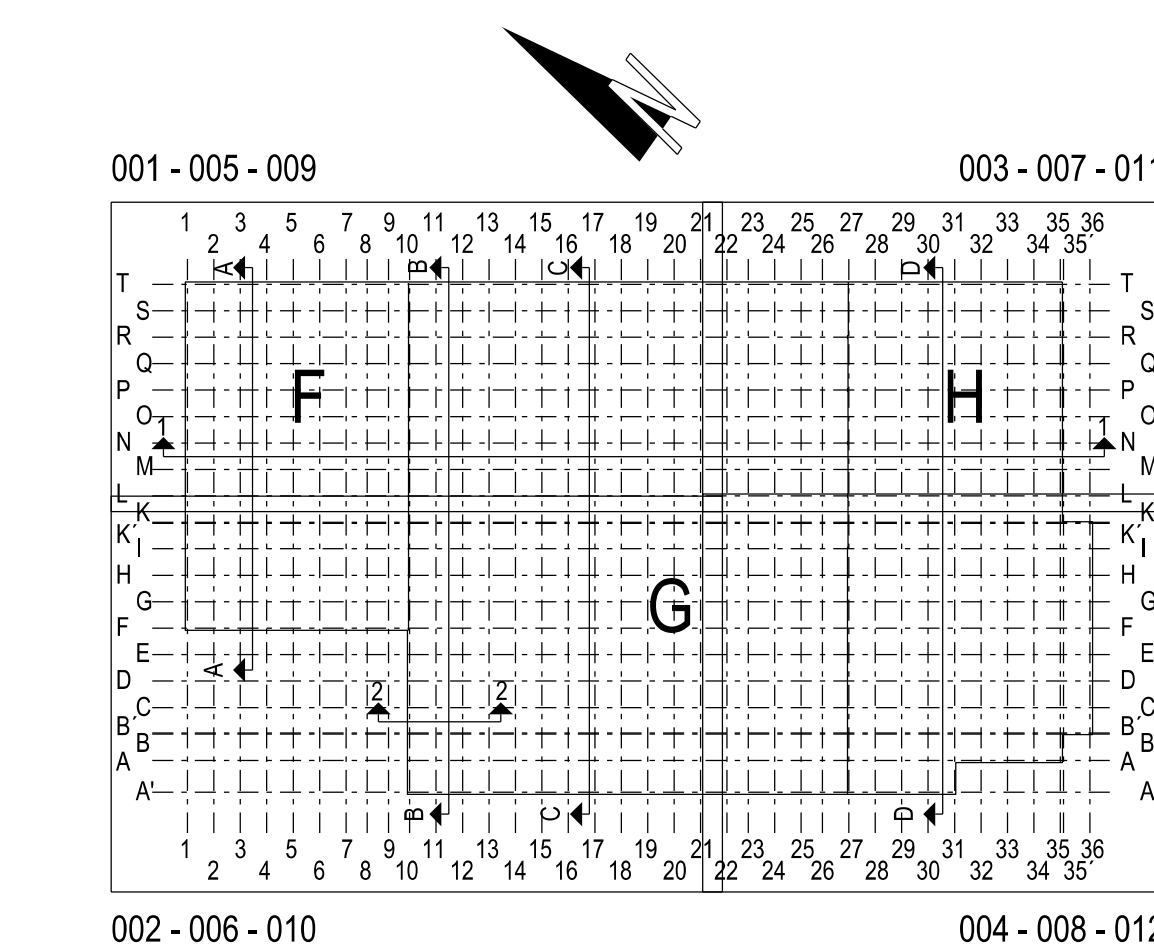

*	*		*	*	*	*
*	*		*	*	*	*
*	*		*	*	*	*
*	*		*	*	*	*
-	Neukonstruktion n. Aufmaß Büro Cadventure, Passpkt. Steuernagel	24.04.20	GD/K/SF	-	-	-
Index	Art der Änderung	Datum	Verfasser	Datum	Datum	Freigabe

Verkehrsgesellschaft
Frankfurt am Main mbH
Haltestellen und Gebäude
Kurt-Schumacher-Str. 8
60311 Frankfurt am Main

VGR

Liegenschaft
Stadtbahnzentralwerkstatt
Heerstrasse 305, 60488 Frankfurt

Hörsaalstrasse 30/3, 60408 Frankfurt		Liegenschaft	Baujahr	-
Bestand		STZW	F+G+H	-
Betreiberin		Datum	Name	-
Ansicht Südost, Ansicht Südwest		bearb. 24.04.20	KA	Anlage -
Gebäudedetalle F+G+H		geprüft	Blätter	Maßstab 1:100
		genehm.	-	Projekt -
Plannummer				Index -
STZW- GU X---- 0 GBE 017sw -0100				