
Für rechtsverbindliche Auskünfte und zur Maßentnahme ist der Ausdruck nicht geeignet. Das Datum des Ausdrucks stellt nicht den Aktualitätsstand der dargestellten Information dar.

Geobasisdaten: © Stadt Nürnberg, Amt für Geoinformation und Bodenordnung und © Bayerische Vermessungsverwaltung
Darstellung der Flurkarte als Eigentumsnachweis nicht geeignet

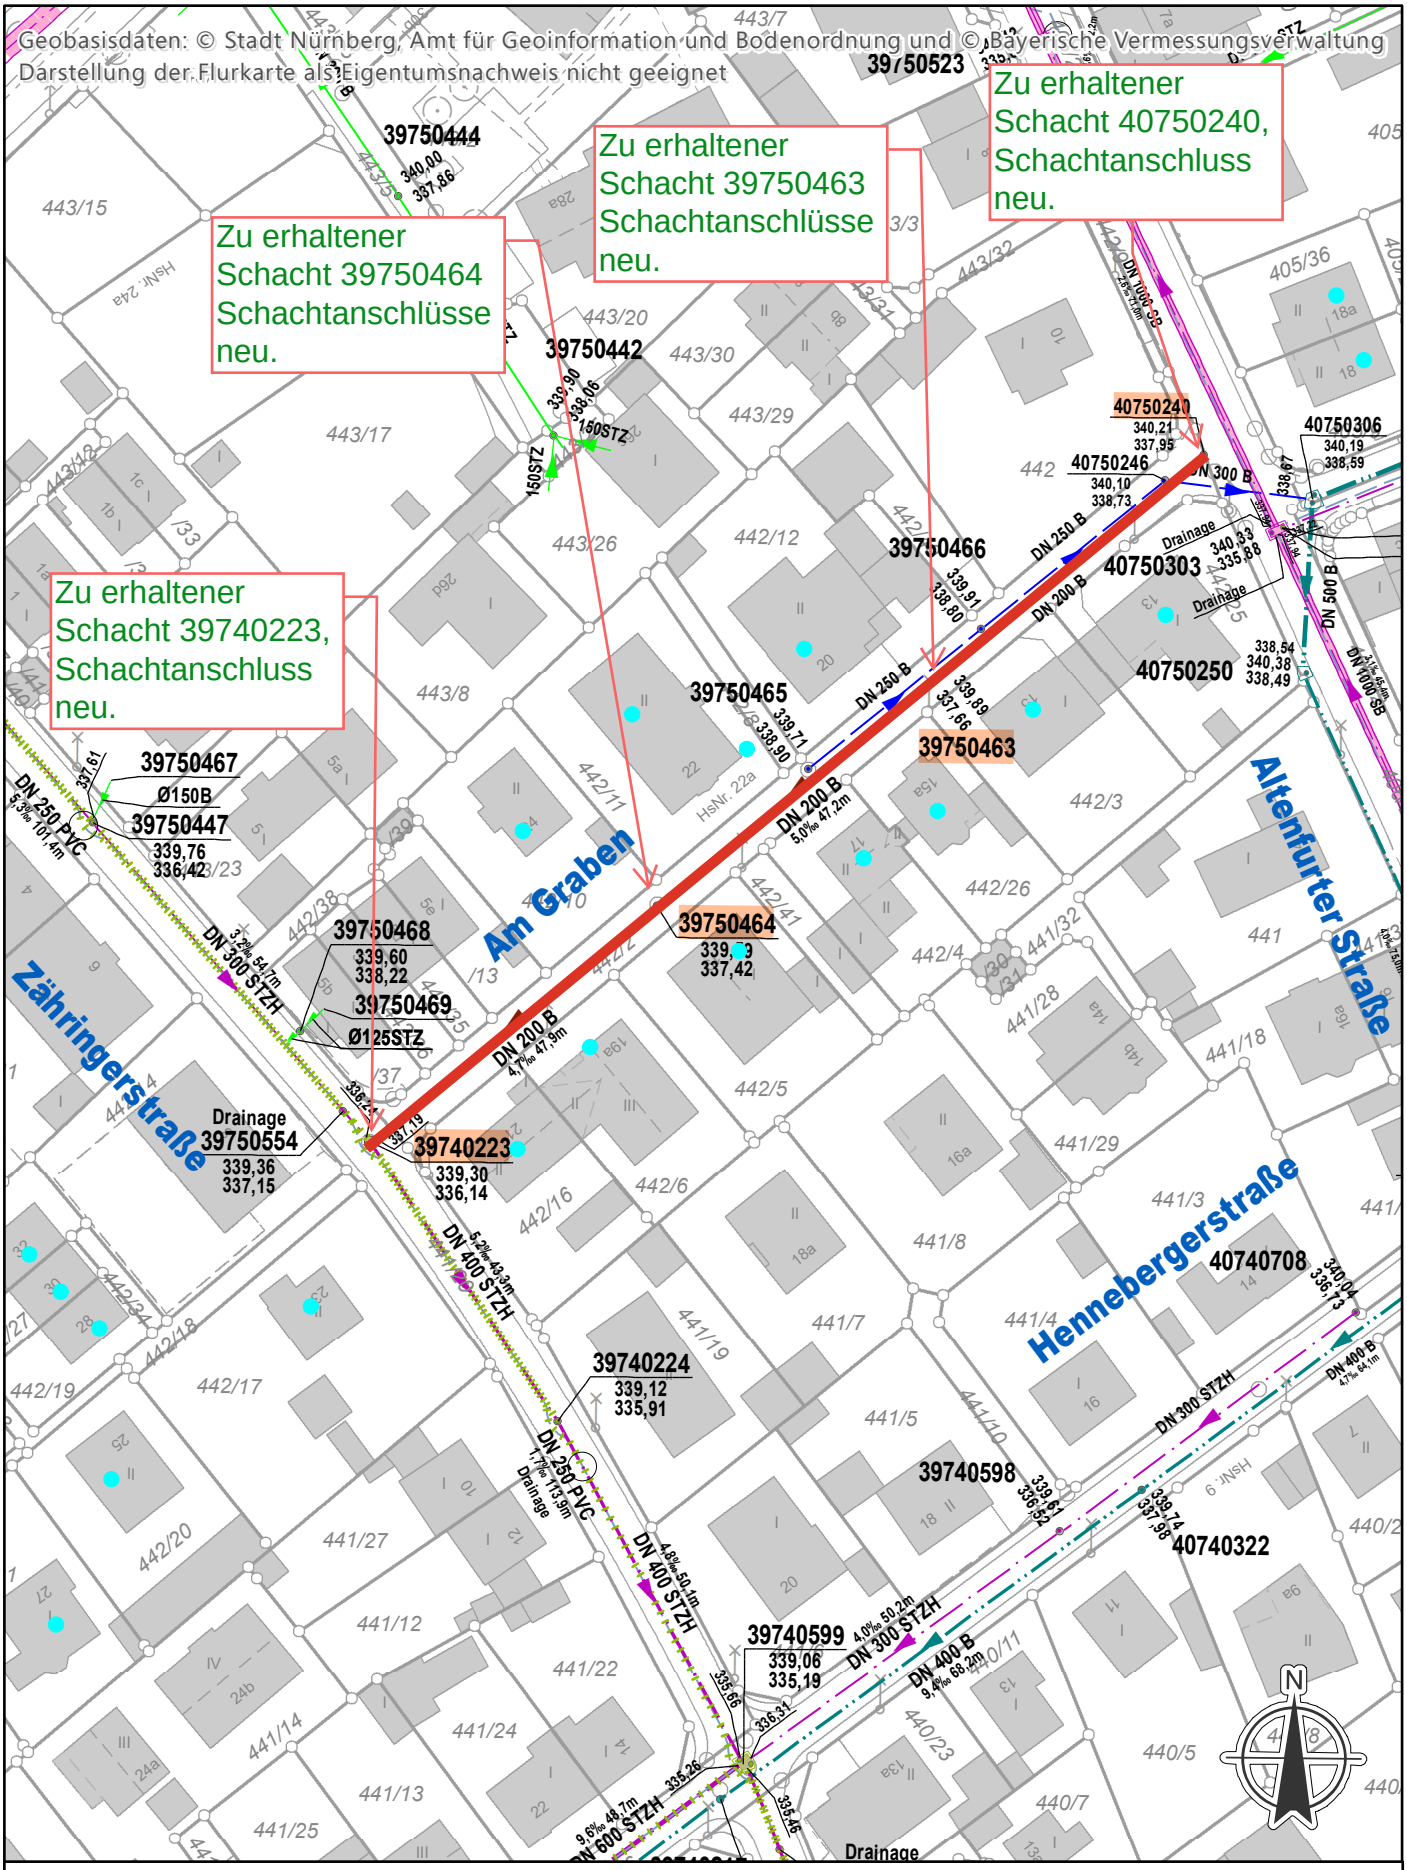

Achtung neues Höhenbezugssystem (NHN-Höhen, Status 170) ! Differenz zum alten Höhenbezugsystem (NN-Höhen, Status 100) beträgt -4,5 cm !

Koordinaten und Höhenangaben sind unverbindlich. Sämtliche Angaben sind vor Ort zu prüfen.

NÜRNBERG
Stadtentwässerung und Umweltanalytik Nürnberg

Ausdruck aus dem Kanalinformationssystem

20.10.2026	Maßstab:	1:1 000
Wirth, Wolfgang	Tel.:	+49 911 231-4537
Abwasserableitung Kanalbetrieb	Fax:	+49 911 231-5643
		Wolfgang.Wirth@stadt.nuernberg.de
Muggenhofer Straße 208 90429 Nürnberg		www.sun.nuernberg.de

Nutzung ausschließlich zur Erfüllung dienstlicher Aufgaben gestattet.

Legende:

Liniendarstellung gemäß Kanalart/Nutzung - allgemein gültig
Freispiegelleitung = einfacher Fließrichtungspfeil | Druckleitung = Doppelpfeil

Farbliche Darstellung der Anlagen:


Profilbreite < 1000 mm

Profilbreite >= 1000 mm



- Bestand Mischwasser SUN
- Bestand Schmutzwasser SUN
- Bestand Regenwasser SUN
- Bestand Grundwasser SUN
- Bestand Fließgewässer SUN
- Bestand Regenwasser SÖR-Straßenbau
- Bestand Fließgewässer SÖR-Wasserwirtschaft
- Bestand Mischwasser Privateigentum
- Planung
- Stillgelegt - verdämmt / verfüllt
- Stillgelegt - außer Betrieb

Ergänzende Signaturen:

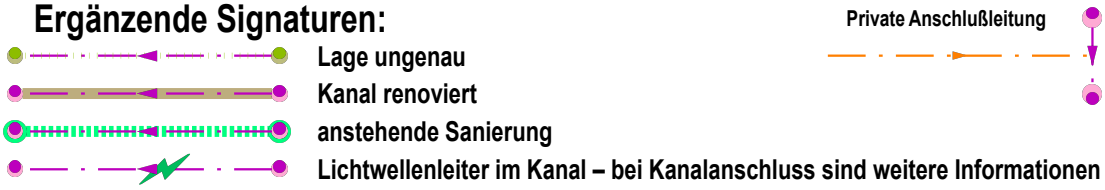


- Lage ungenau
- Kanal renoviert
- anstehende Sanierung
- Lichtwellenleiter im Kanal – bei Kanalanschluss sind weitere Informationen anzufragen

Haltungs- und Schachtinformationen:



Einbauteile:

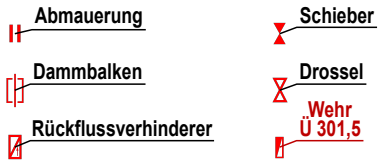

Stutzen und Abzweige:



Hinweise:

Das Ableiten von Abwasser in die öffentliche Kanalisation ist entsprechend der Entwässerungssatzung der Stadt Nürnberg zu planen und zu betreiben.

Informationen zu Einleitbedingungen und Fragen zur Entwässerungsplanung erteilt die Stadtentwässerung und Umweltanalytik Nürnberg (SUN),
Abt. Grundstücksentwässerung, Peuntgasse 12, 90402 Nürnberg.

Der Plan enthält nur Angaben zur öffentlichen Kanalisation.
Hausanschlüsse werden i.d.R nicht bzw. nur systematisch als Anschlüsse an Haltungen bis DN1200 dargestellt.
Für Anschlüsse an Schächte oder Großprofile fehlen die Informationen.
Grundstücksentwässerungsanlagen sind beim Grundstückseigentümer oder in der Registratur der SUN (Tel.: 0911/231-4854 oder -4217 bzw. E-Mail: sun-s3@stadt.nuernberg.de) zu ermitteln.

Für technische Planungen sind die Verhältnisse vor Ort maßgebend, die Angaben sind ohne Gewähr.

Höhenbezgssystem: NHN (Status 170)