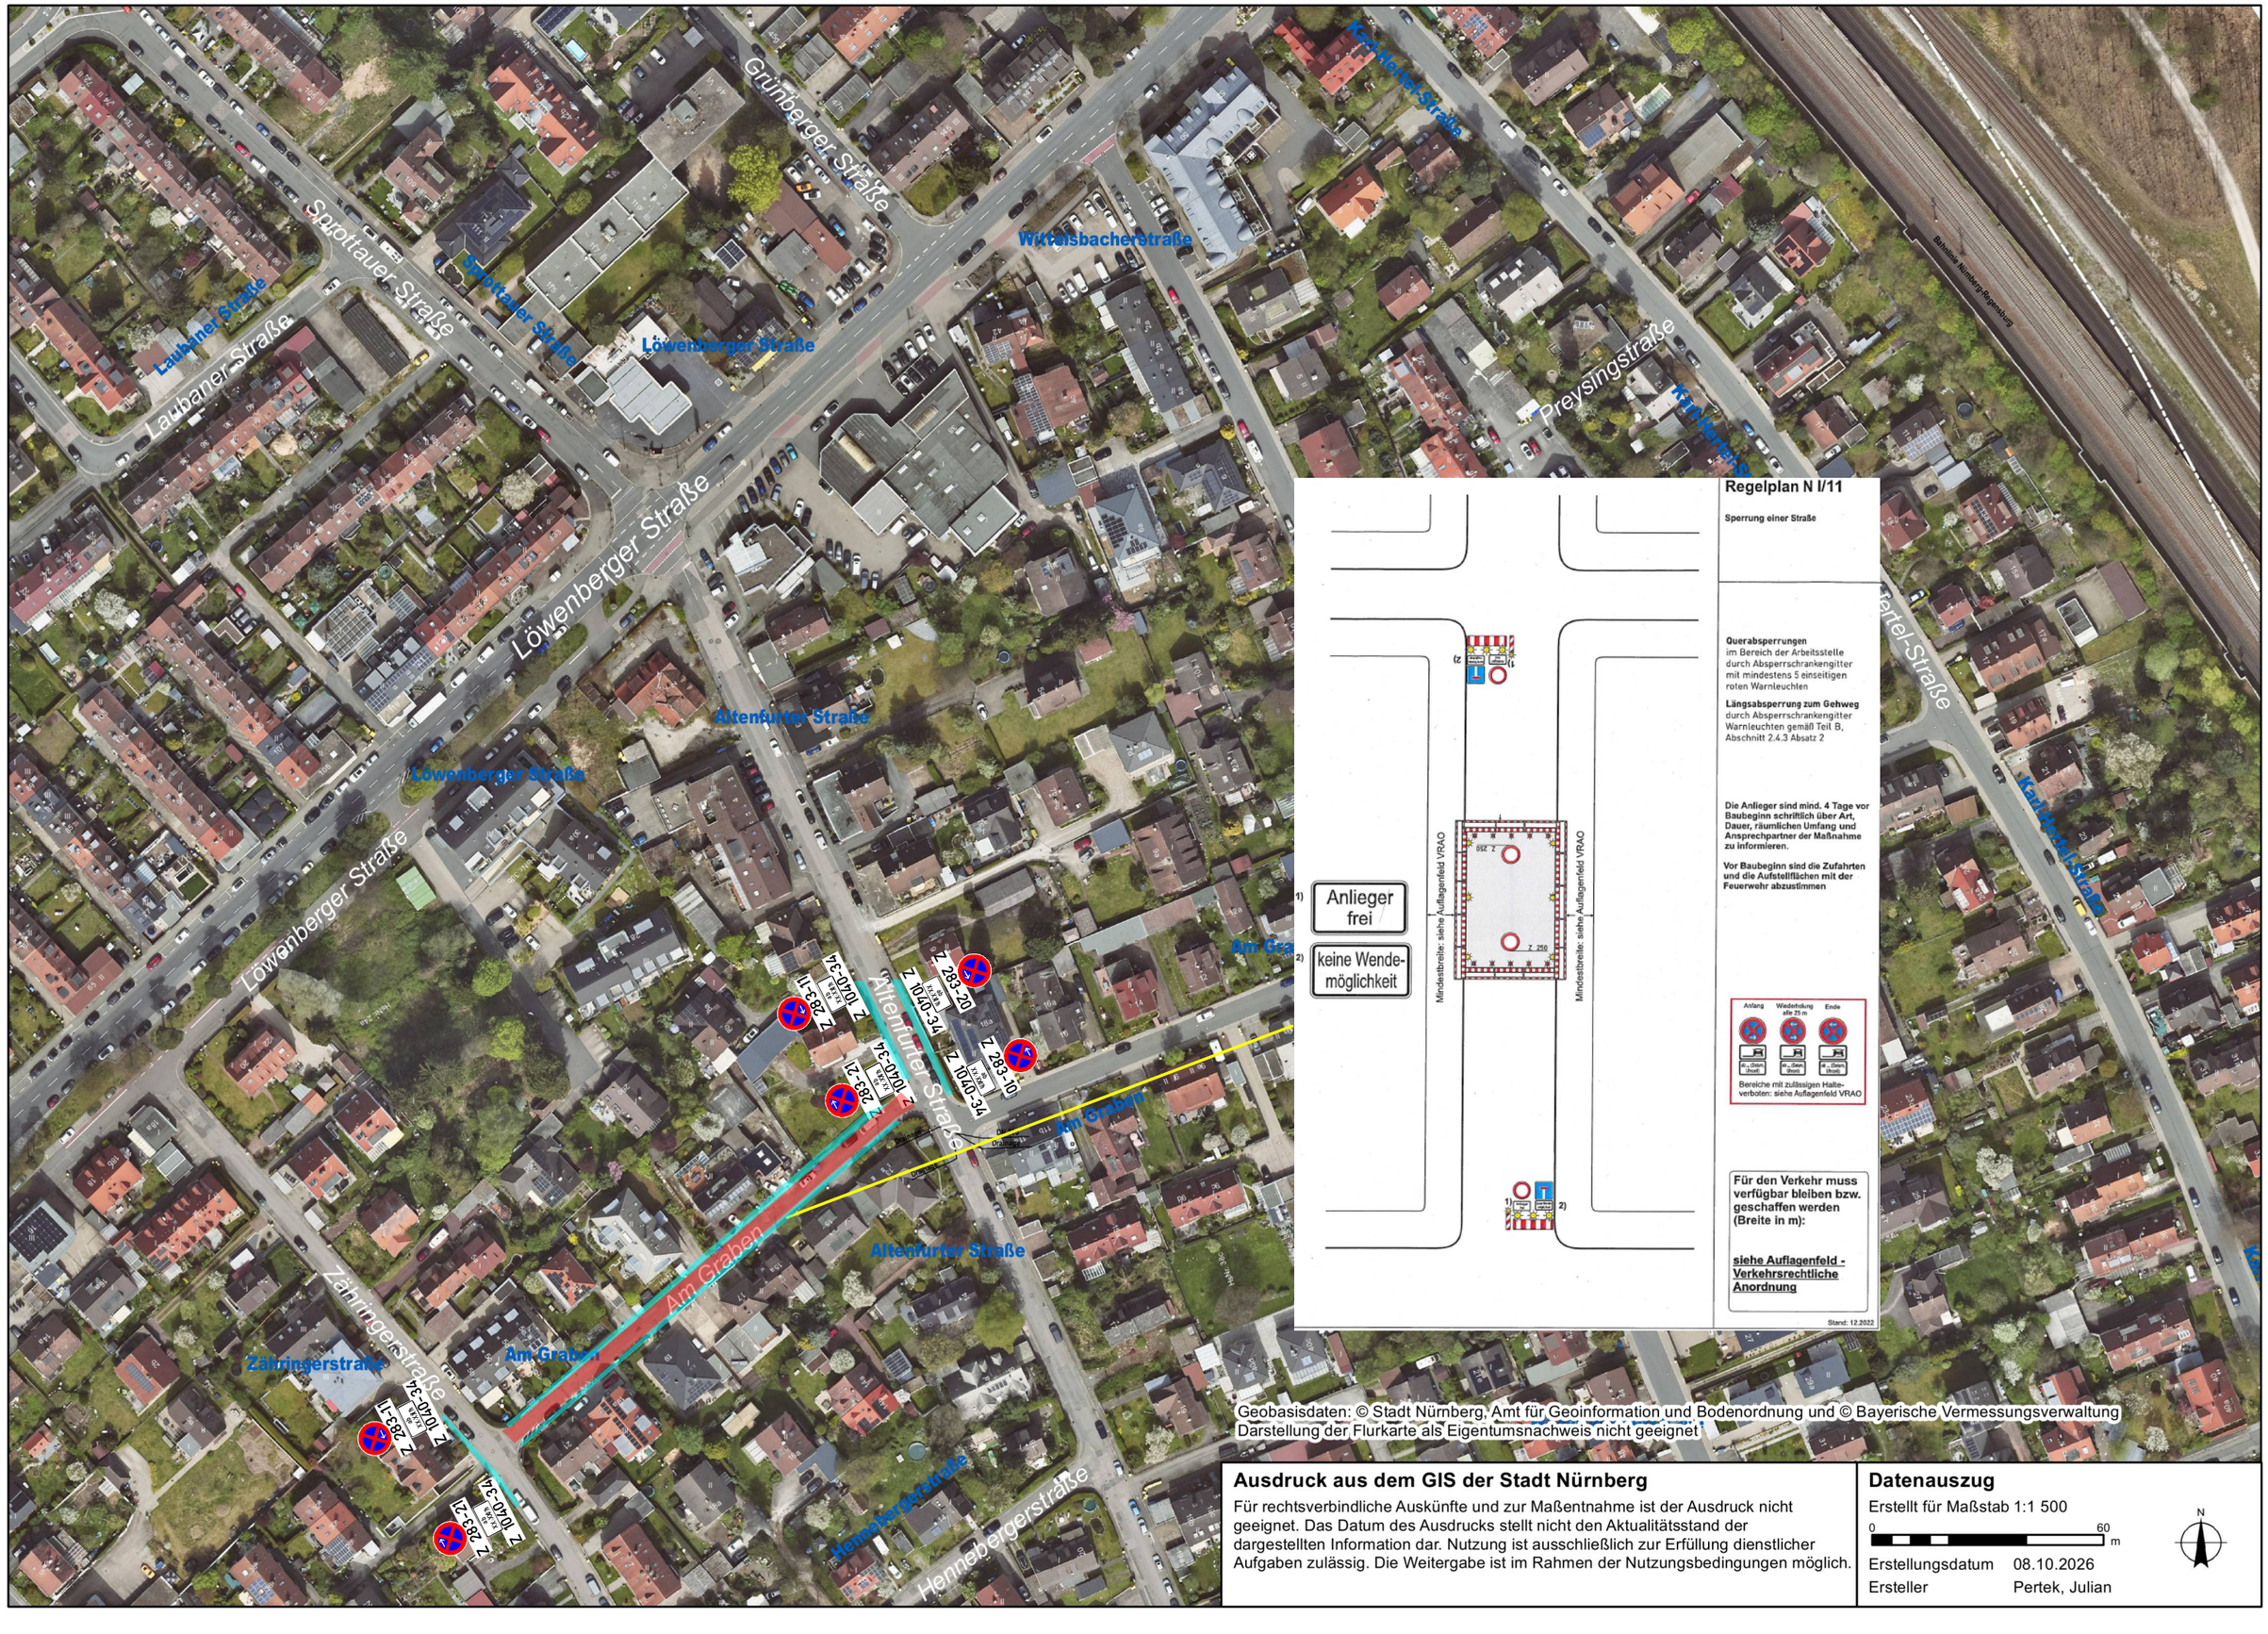


Geobasisdaten: © Stadt Nürnberg, Amt für Geoinformation und Bodenordnung und © Bayerische Vermessungsverwaltung
Darstellung der Flurkarte als Eigentumsnachweis nicht geeignet

Ausdruck aus dem GIS der Stadt Nürnberg

Für rechtsverbindliche Auskünfte und zur Maßentnahme ist der Ausdruck nicht geeignet. Das Datum des Ausdrucks stellt nicht den Aktualitätsstand der dargestellten Information dar. Nutzung ist ausschließlich zur Erfüllung dienstlicher Aufgaben zulässig. Die Weitergabe ist im Rahmen der Nutzungsbedingungen möglich.

Datenauszug

Erstellt für Maßstab 1:1 500

0 — 60 m

Erstellungsdatum	08.10.2026
Ersteller	Pertek, Julian