


# STADTKARTE 1:1000

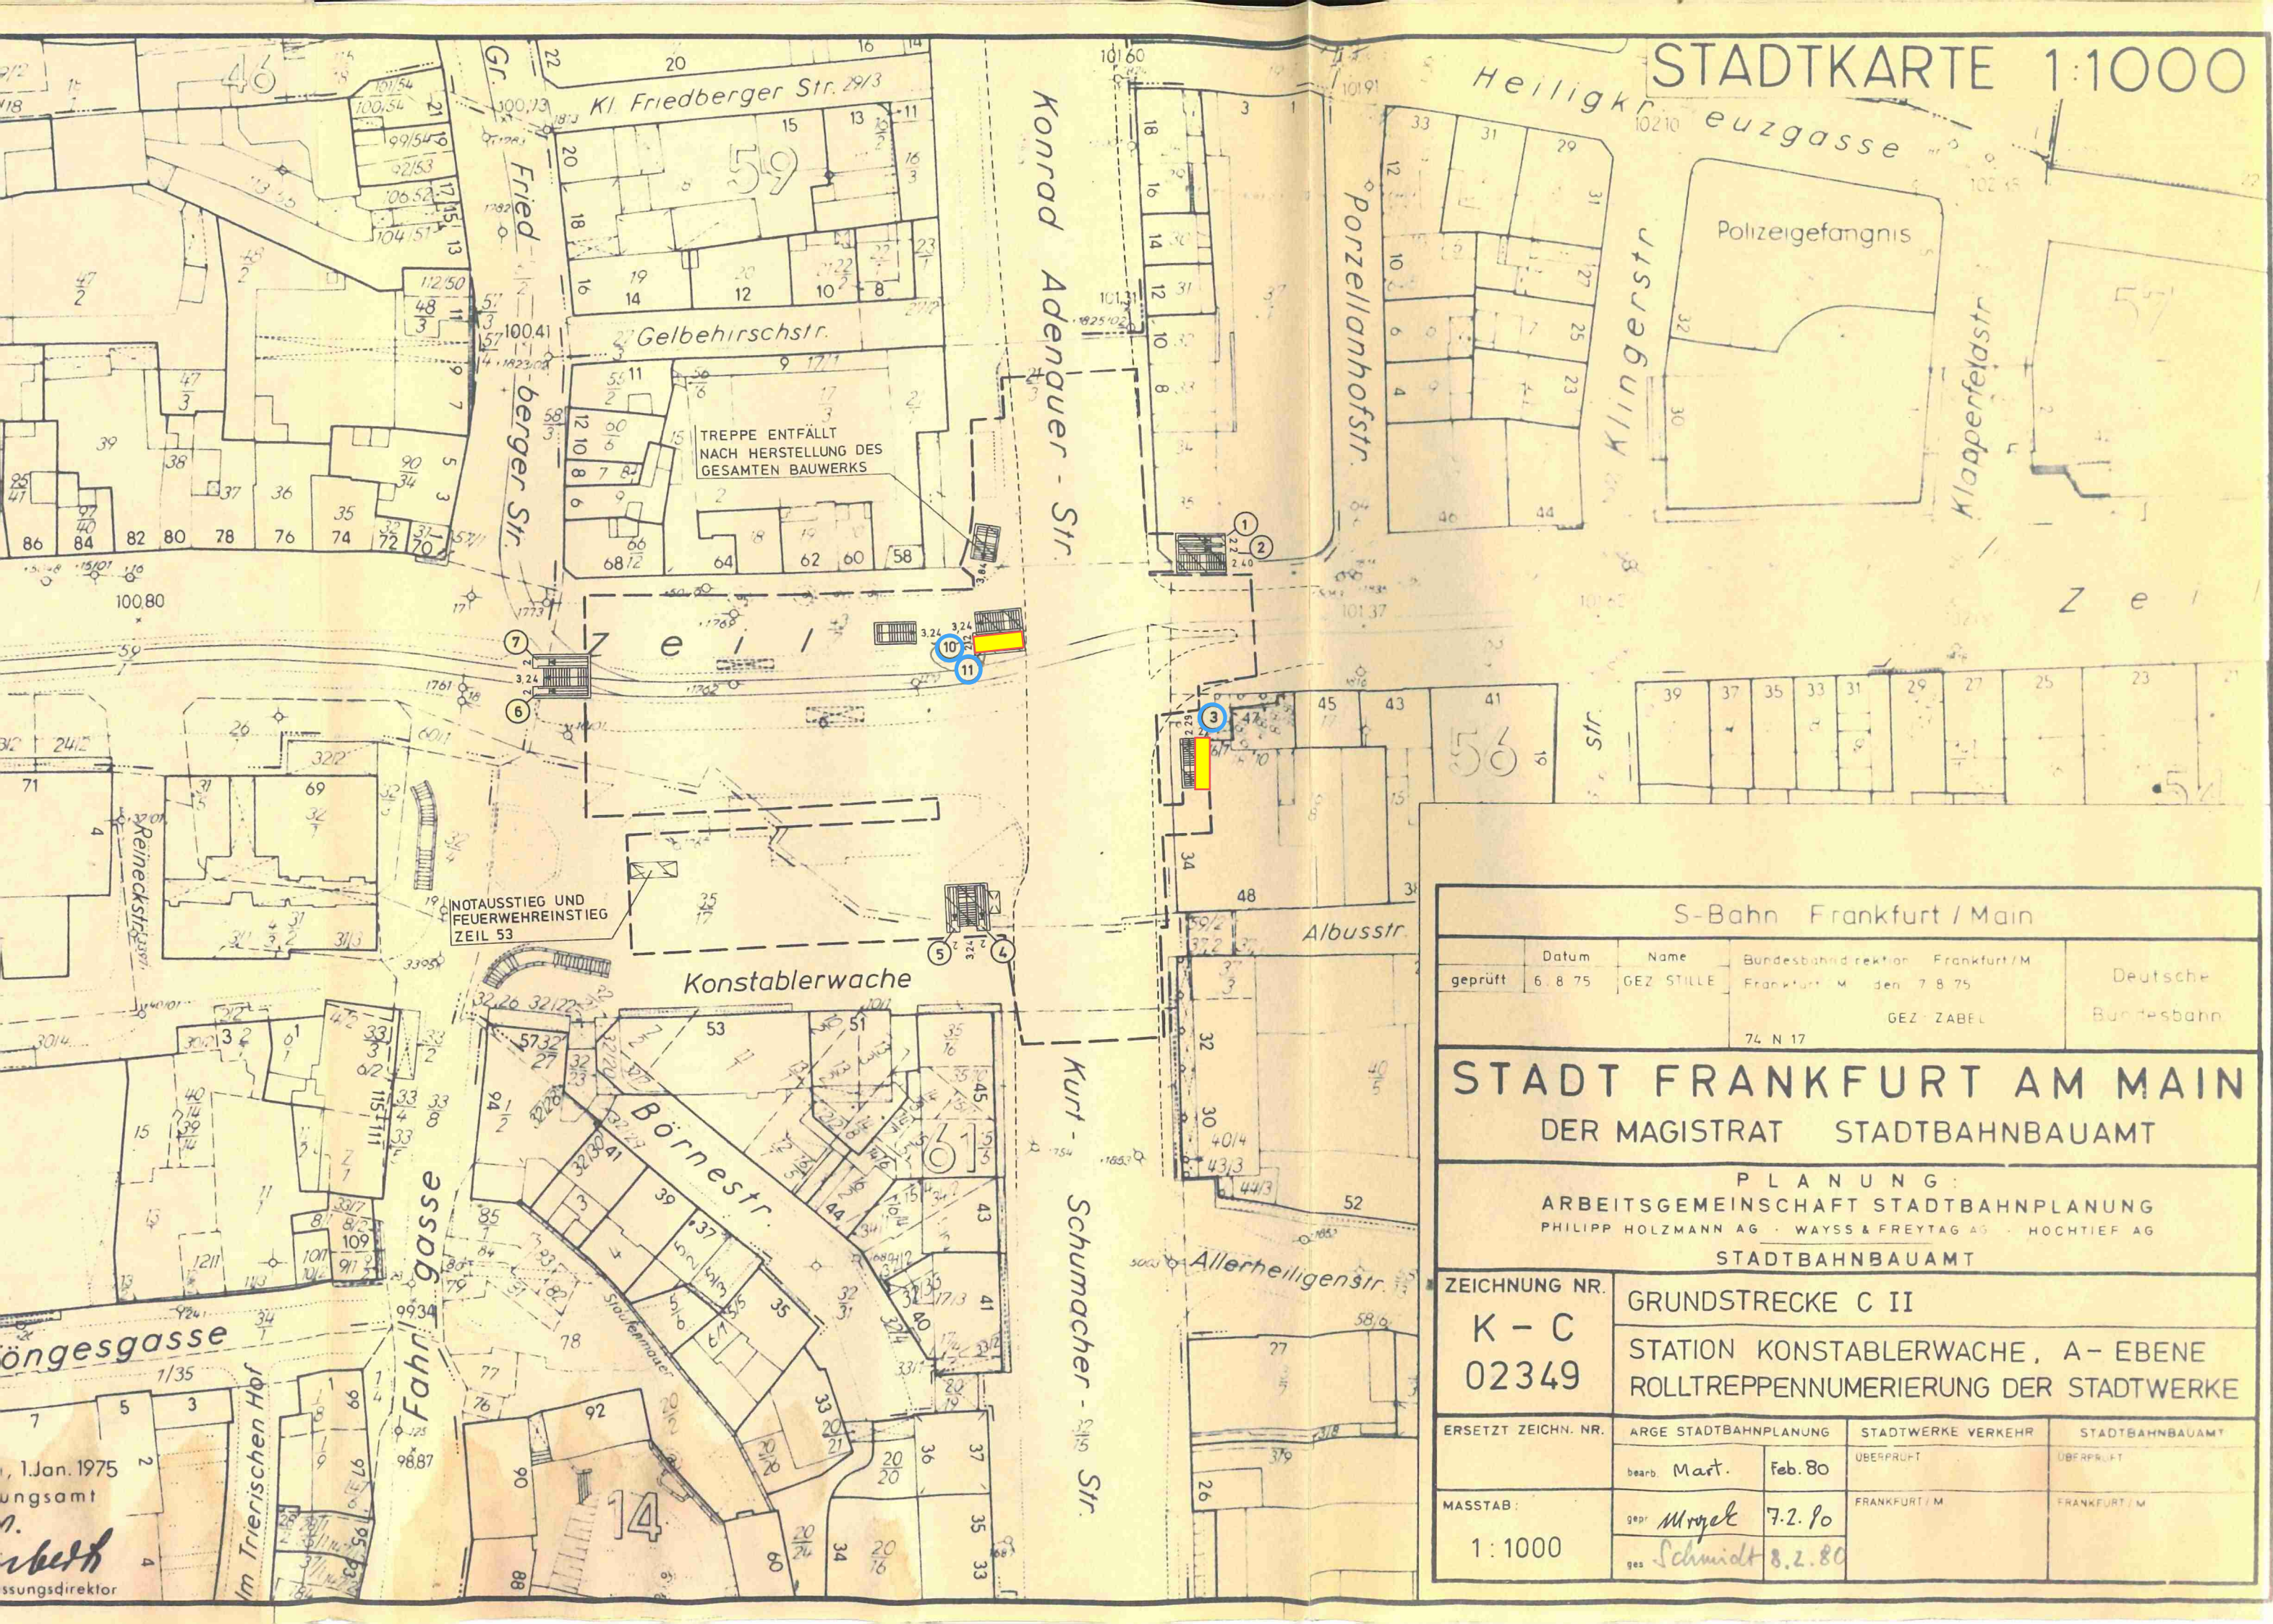

S-Bahn Frankfurt / Main			
geprüft	Datum 6. 8. 75	Name GEZ STILLE	Bundesbahn rektion Frankfurt / M Frankfurt - M den 7. 8. 75 GEZ ZABEL
			Deutsche Bundesbahn
74 N 17			
STADT FRANKFURT AM MAIN DER MAGISTRAT STADTBAHNBAUAMT			
PLANUNG: ARBEITSGEMEINSCHAFT STADTBAHNPLANUNG PHILIPP HOLZMANN AG · WAYSS & FREYTAG AG · HOCHTIEF AG STADTBAHNBAUAMT			
ZEICHNUNG NR. K - C 02349		GRUNDSTRECKE C II STATION KONSTABLERWACHE, A-EBENE ROLLTREPPENNUMERIERUNG DER STADTWERKE	
ERSETZT ZEICHN. NR.	ARGE STADTBAHNPLANUNG	STADTWERKE VERKEHR	STADTBAHNBAUAMT
	bearb. Mart.	Feb. 80	ÜBERPRÜFT
MASSTAB: 1:1000	gepr. Mergel	7.2.80	FRANKFURT / M
	ges. Schmidt	8.2.80	FRANKFURT / M