


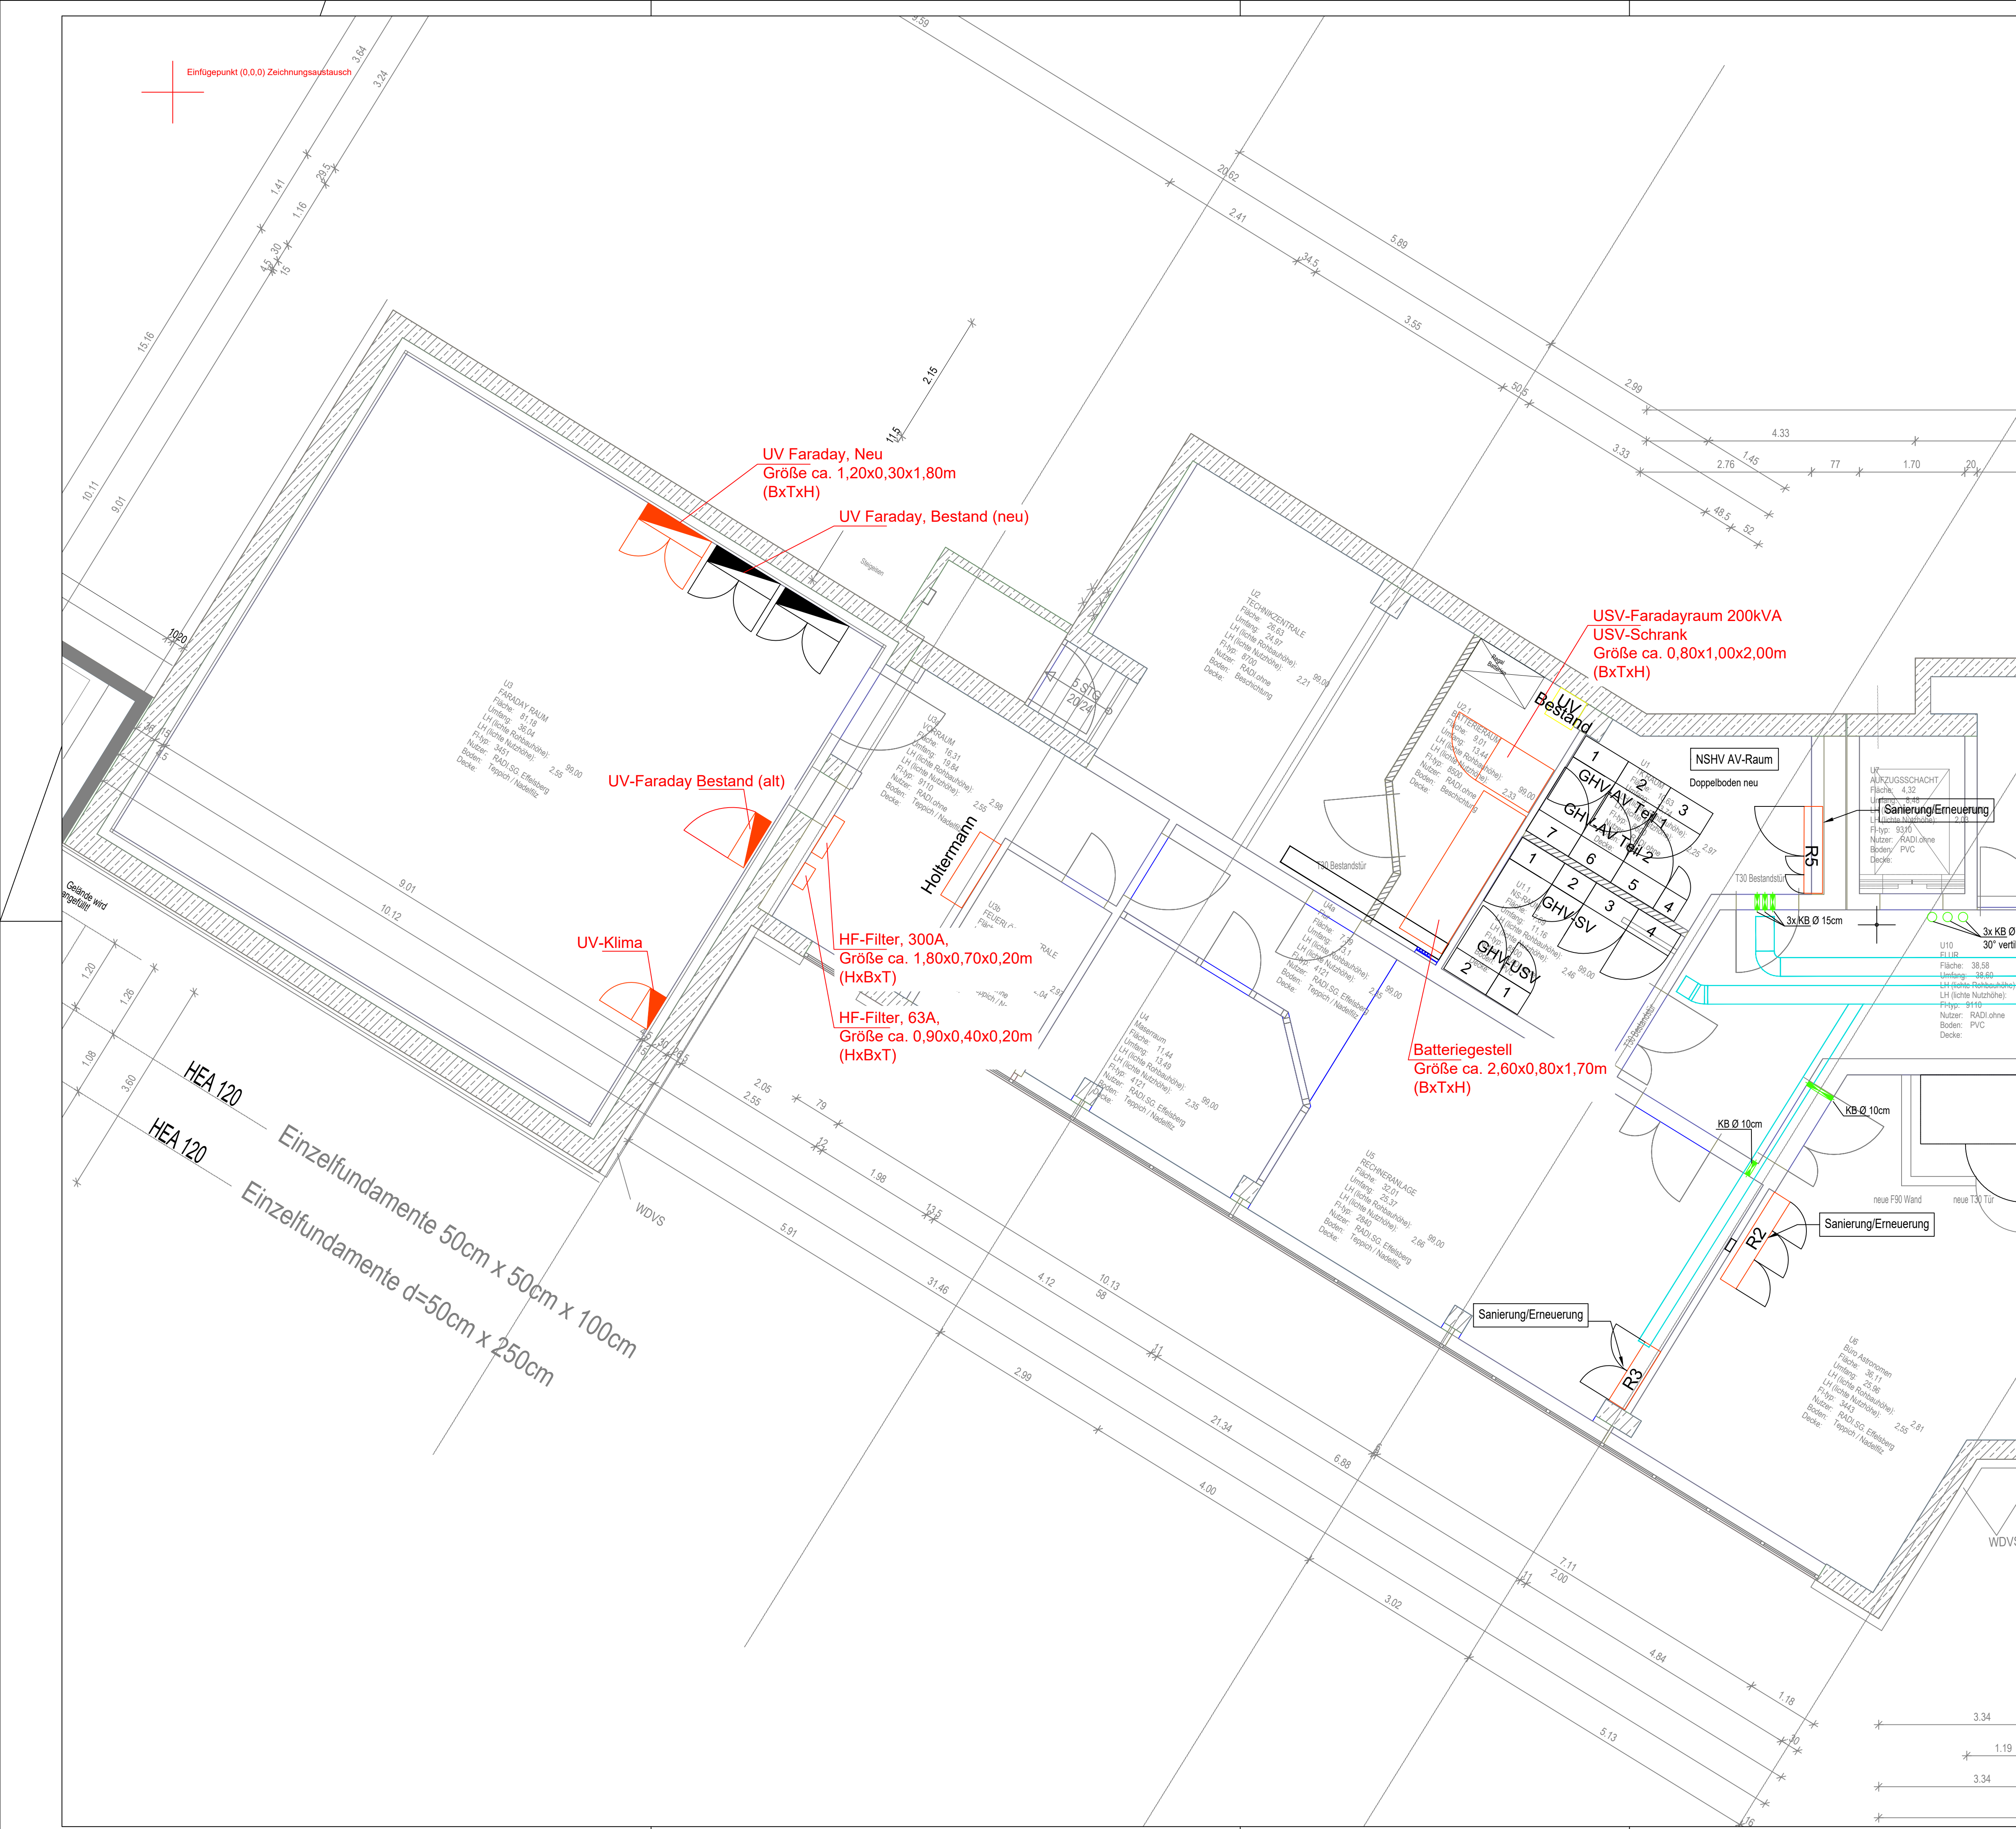


INDEX	BEARBEITUNG	VERTEILER	DATUM	GEZEICHNET/	UNTERSCHRIFT	INDEX	BEARBEITUNG	VERTEILER	DATUM	GEZEICHNET/	UNTERSCHRIFT
HISTORIE FACHPLANER						HISTORIE ARCHITEKT bzw. FACHPLANER					

ALLE MASSE SIND AM BAU ZU PRÜFEN!

Alle Brüstungs-, Vorlagen- und Öffnungsmasse ab OKFF.
Alle tragenden und konstruktiven Bauteile müssen nach geprüfter statischer Berechnung hergestellt werden.
Abmessungen und Aussparungen in Stahlbetonbauteilen sind nach den Schalplänen, bzw. nach der Statik herzustellen.
Die fertigungstechnischen und bauphysikalisch bestimmenden Angaben zur Konstruktion und Funktion sind vom Unternehmer verantwortlich nachzuprüfen. Ebenso die Übereinstimmung der vom Planer angegebenen Zwangsmaße. Sämtliche sonstigen Unstimmigkeiten sind der Bauleitung unverzüglich mitzuteilen.

±0,00 = +71,74 m, ü. NN = OKFFB Erdgeschoss

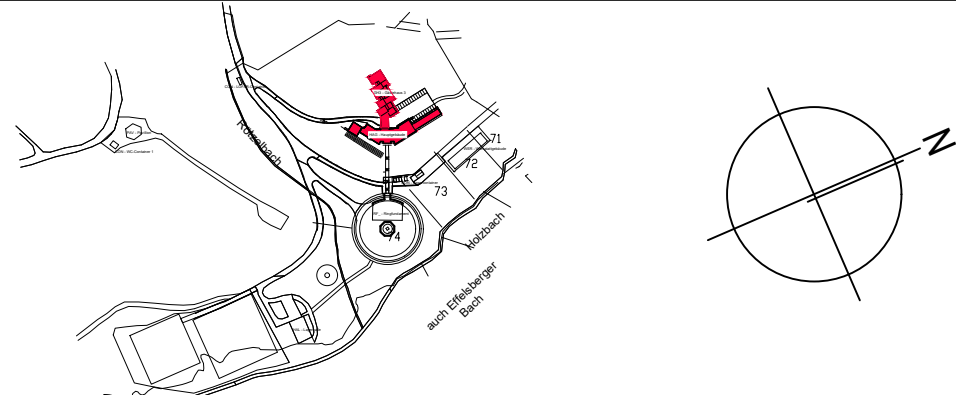

BAUHERR	MAX-PLANCK-GESELLSCHAFT zur Förderung der Wissenschaften e.V. Generalverwaltung -Baubteilung- Hofgartenstr. 8 - 80539 München	DATUM	UNTERSCHRIFT ARCHITEKT
PROJEKT	Projektnummer: A. 000319	DATUM	UNTERSCHRIFT GV

PROJEKT	Projektnummer: A. 000319
PROJEKT	Erneuerung der Unterverteilungen
PROJEKT	MAX-PLANCK-INSTITUT für Radioastronomie Effelsberg Max-Planck-Straße 28, 53902 Bad Münstereifel

FACHPLANER	ARCHITEKT
FACHPLANER	PLANBEZEICHNUNG DER GRUNDLAGE
FACHPLANER	Grundriss
FACHPLANER	PLANERSTELLUNGSDATUM/BEARBEITER
FACHPLANER	ARCHITEKT

PLANBEZEICHNUNG	Sanierung Stromversorgung Faradayraum
ZEICHNUNG	1.Untergeschoss
LEISTUNGSPHASE	Ausführung
Referenzplan Architekt	RADI 9999-99 HAGA B_G_U1 000 9 c
Referenzplan Fachplaner	Institut Projektkennung Gebäude Gewerk Planart Geschoss Plannummer LP Index
PLAN-Nr.:	RADI _000319 HAGA _G _U1 001 5 _