
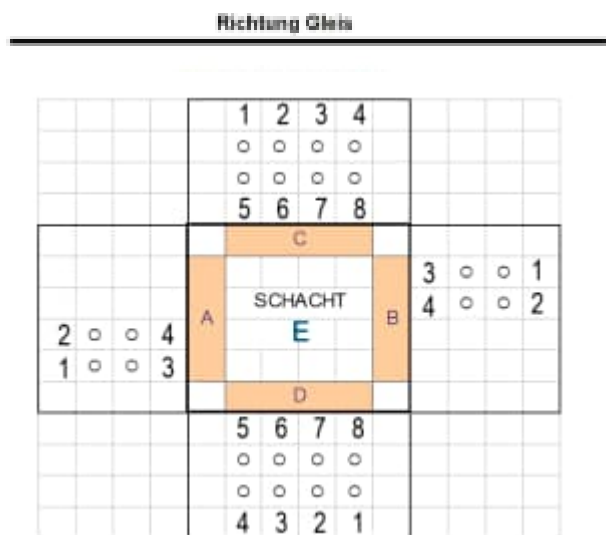


Anlage LV: Muster Kabeltrassendokumentation

1. Erstellen Lageplan/Skizze für neue Schächte und verlegte Leerrohre/Tröge (Kabelführungssysteme KFS) als Trassenplan
 - mit (erklärender) Legende
 - mit Nordpfeil
 - mit Bestand im Hintergrund
 - Gleise darstellen
 - Schächte mit eingemessenem Schachtmittelpunkten (Gauß-Krüger-Koordinaten) darstellen
 - Schachtnummern (beliebig) vergeben, eintragen
 - zur Unterscheidung VGF- oder Fremdschacht kennzeichnen (z. B. unterschiedliche Farbgebung)
 - Verlauf Trasse zwischen Schächten mit Anzahl KFS (z. B. 4 x DN110) darstellen
 - Unterscheidung Schächte und Trassen für Elektro, Entwässerung etc.

Skizze kann händisch (Übergabe pdf) erstellt werden, Übergabe an AG erfolgt als pdf-Datei


2. Darstellung Aufmaß/Skizze Schächte und Kabeltrassen (Elektro)
 - Gleise darstellen
 - Schächte mit Schachtnummerierung darstellen
 - Anordnung und Anzahl KFS/Leerrohre je Schachtseite darstellen:
Schachtseite C = Seite zum Gleis hin

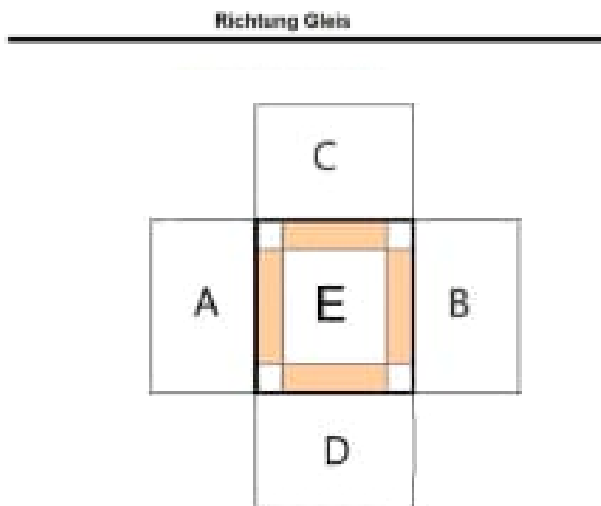

Reihenfolge/Nummerierung
der Kabelführungssysteme
jeweils an jeder Schachtseite
von oben links nach unten rechts

Muster Übersicht

Riedbergallee
Stadtbahnhaltestelle: Riedberg

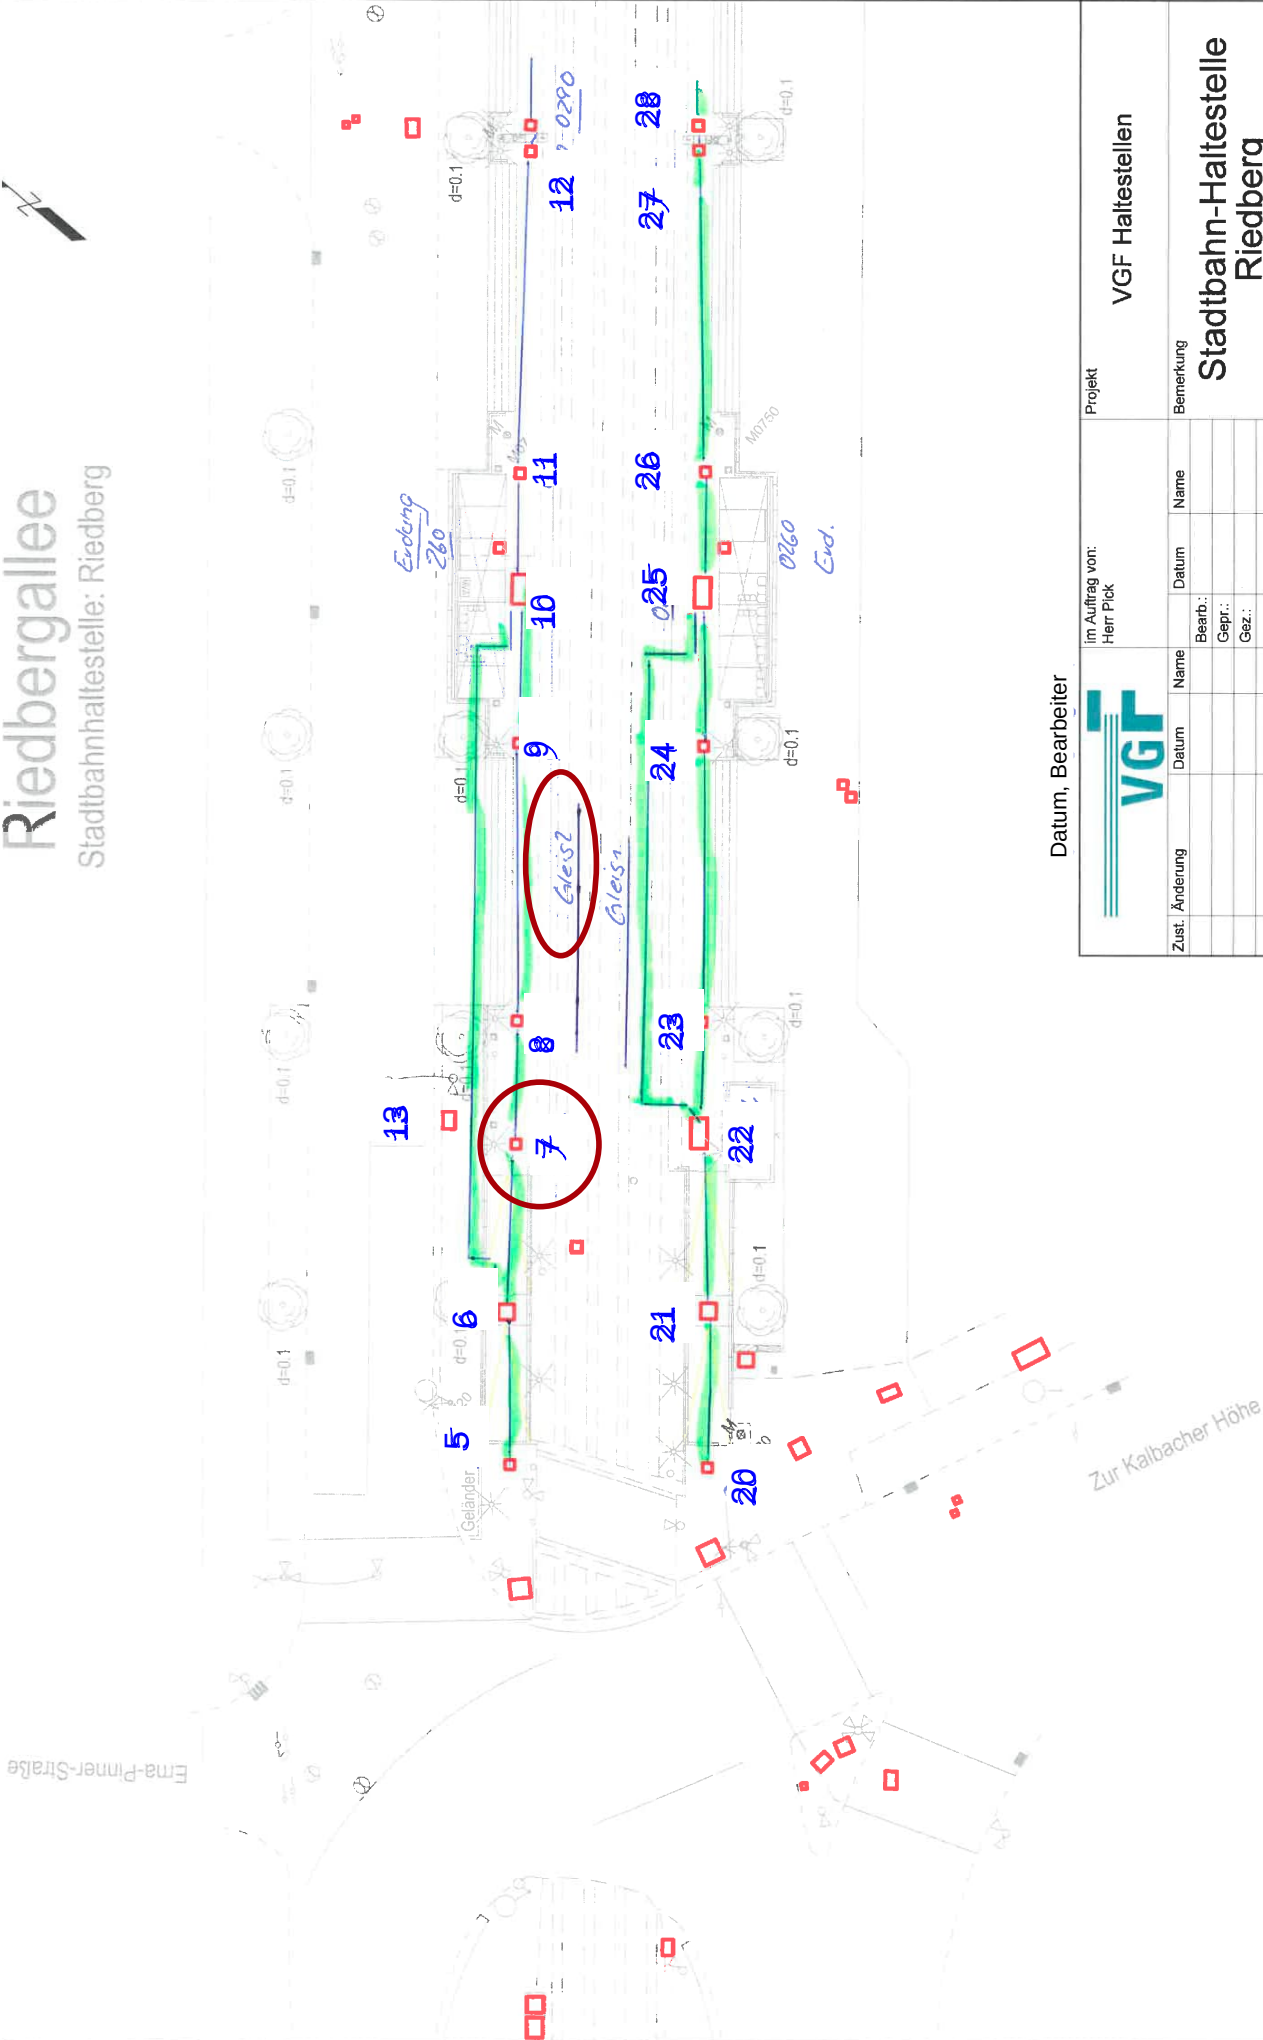


Datum, Bearbeiter

		Projekt		VGf Haltestellen	
Im Auftrag von:		Herr Pick		Bemerkung	
Zust.	Änderung	Datum	Name	Stadtbahn-Haltestelle Riedberg	
		Bearb.:			
		Gepr.:			


Muster Aufmaß/Skizze

Station Realbergallee Blch 1 31.05.23

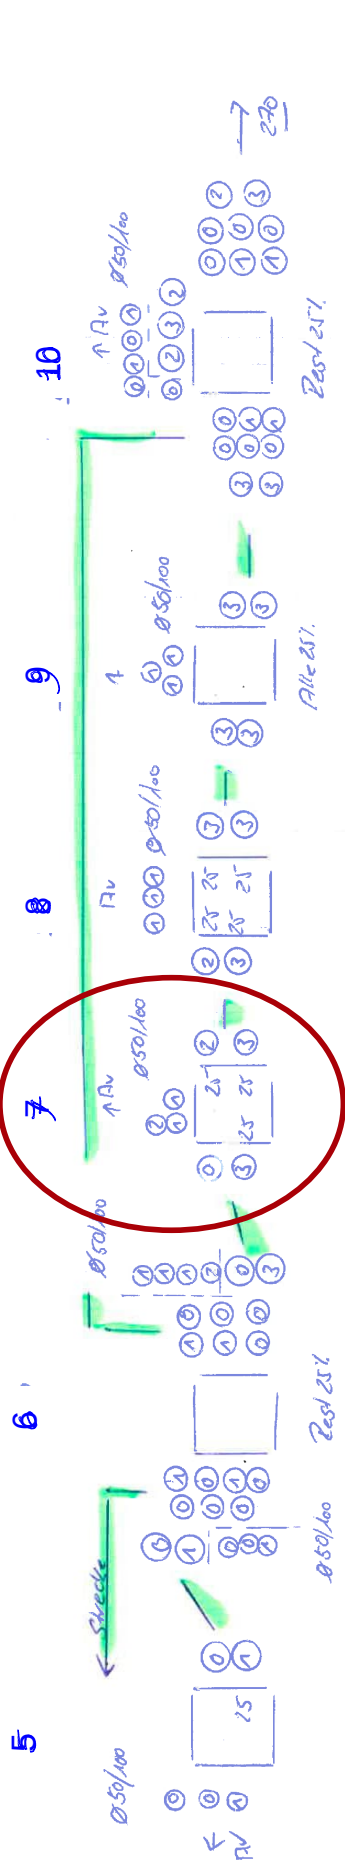

Gründ. 2

Gründ. 2

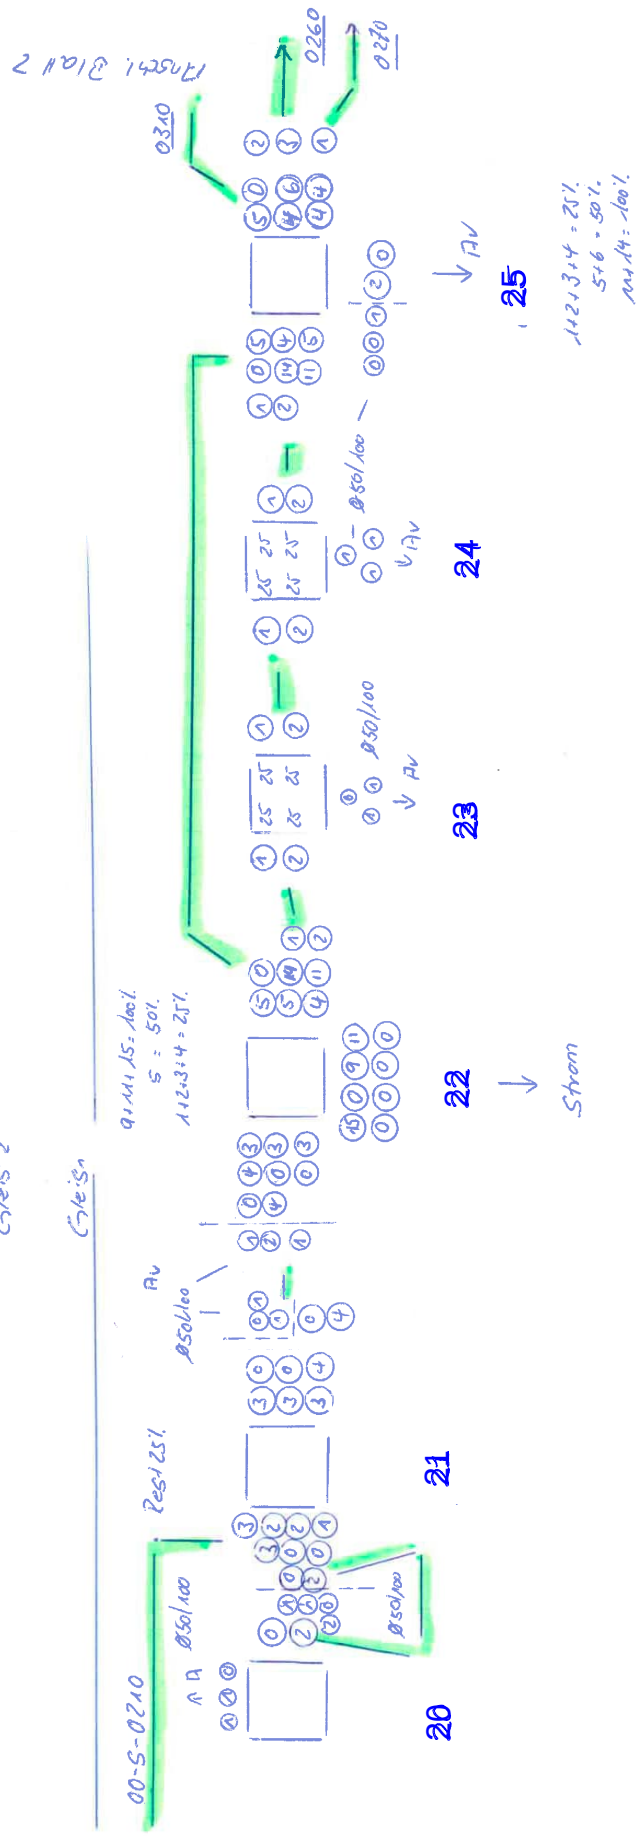

3. Fotodokumentation

Ausführung nach Ziehen/Bergen Kabel


Umbenennung der Fotos nach Schachtnummer und Schachtseiten oder



Bezug der Fotos auf Schachtnummer und Schachtseiten in Schachtkarte/Skizze

Umbenennung - Bezeichnung Fotos nach Schachtnummer, Gleis und Schachtseite:

Schacht

- Gesamtsicht offen (Foto von oben)
Fotiname: Schachtnummer_gesamt.jpg
- Deckel
Fotiname: Schachtnummer_Deckel.jpg
- Schachtseite A - in Fahrtrichtung
Fotiname: Schachtnummer_A.jpg
- Schachtseite B - entgegen Fahrtrichtung
Fotiname: Schachtnummer_B.jpg
- Schachtseite C - zum Gleis hin
Fotiname: Schachtnummer_C.jpg
- Schachtseite D - gegenüber Gleis/Seite C
Fotiname: Schachtnummer_D.jpg
- Schachtseite E - Seite unten/Schachtboden
nur, falls hier Leerrohre etc. vorhanden
Fotiname: Schachtnummer_E.jpg

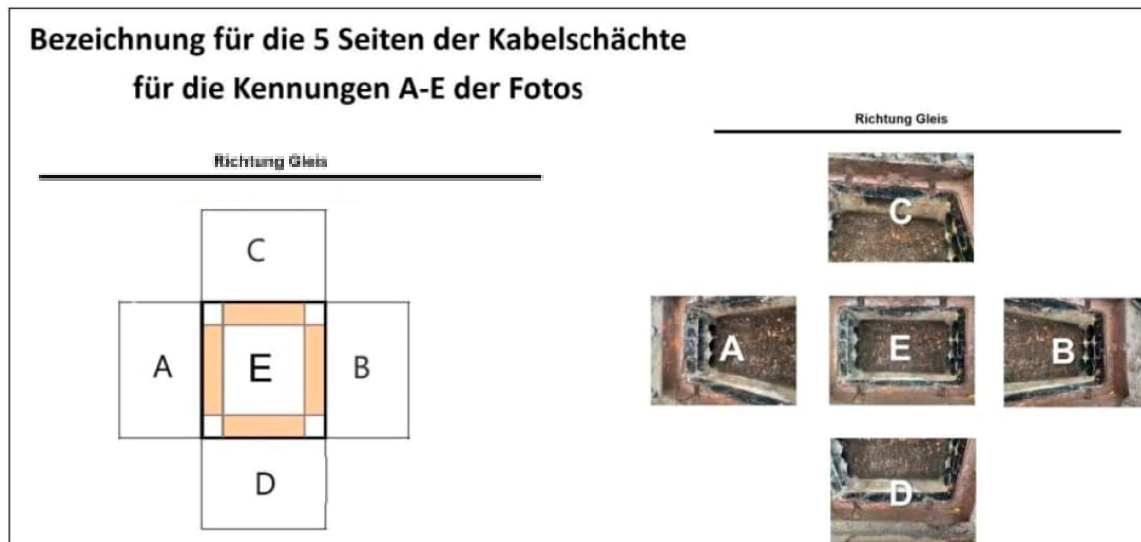

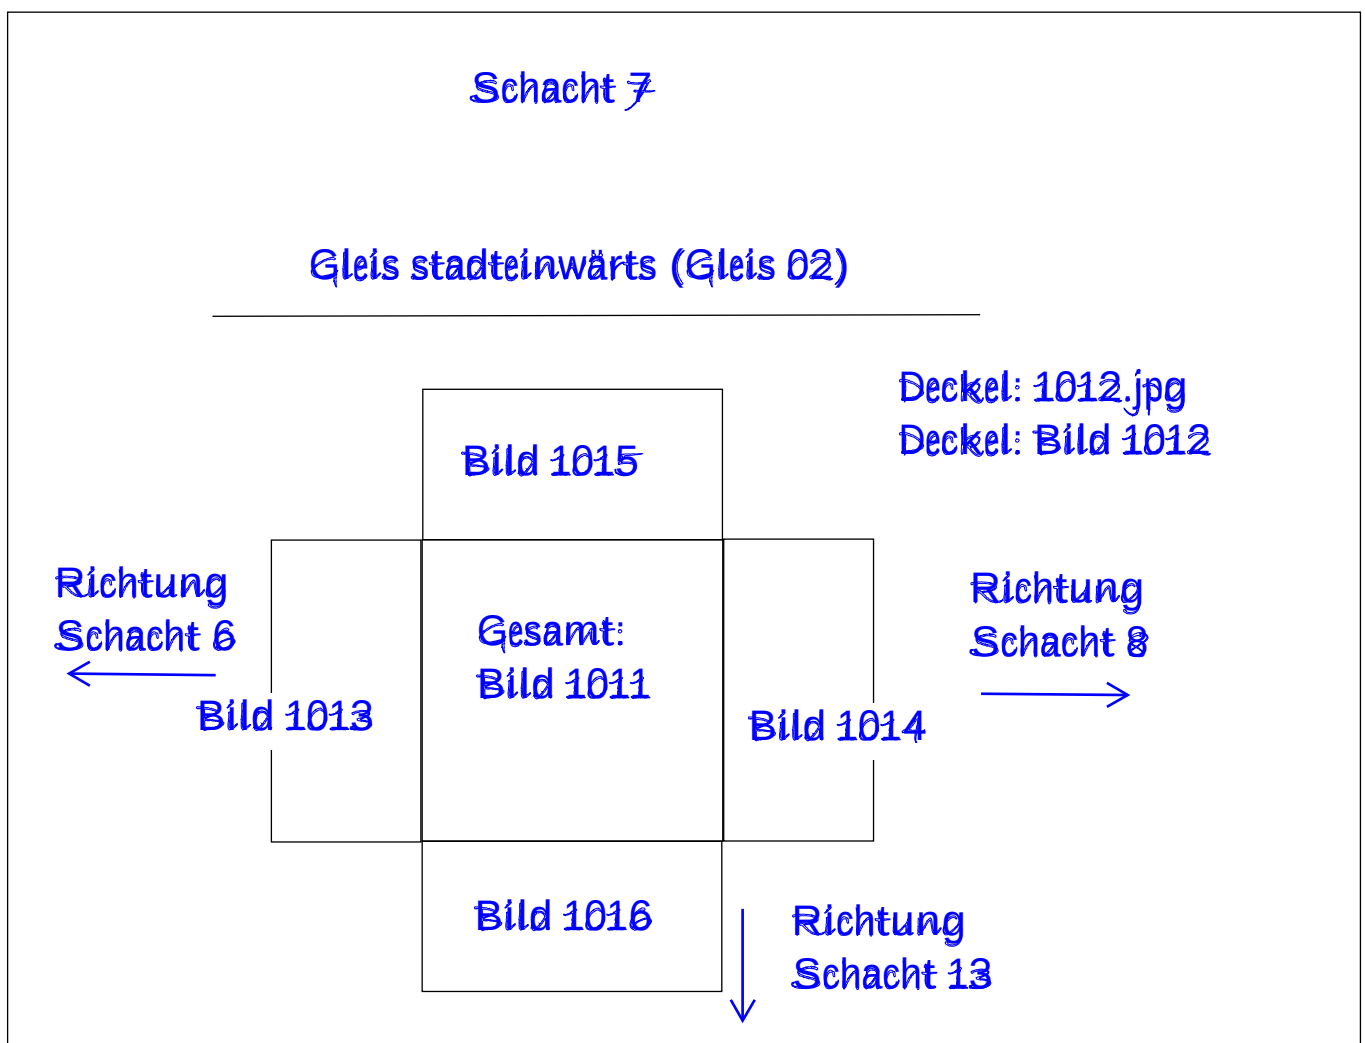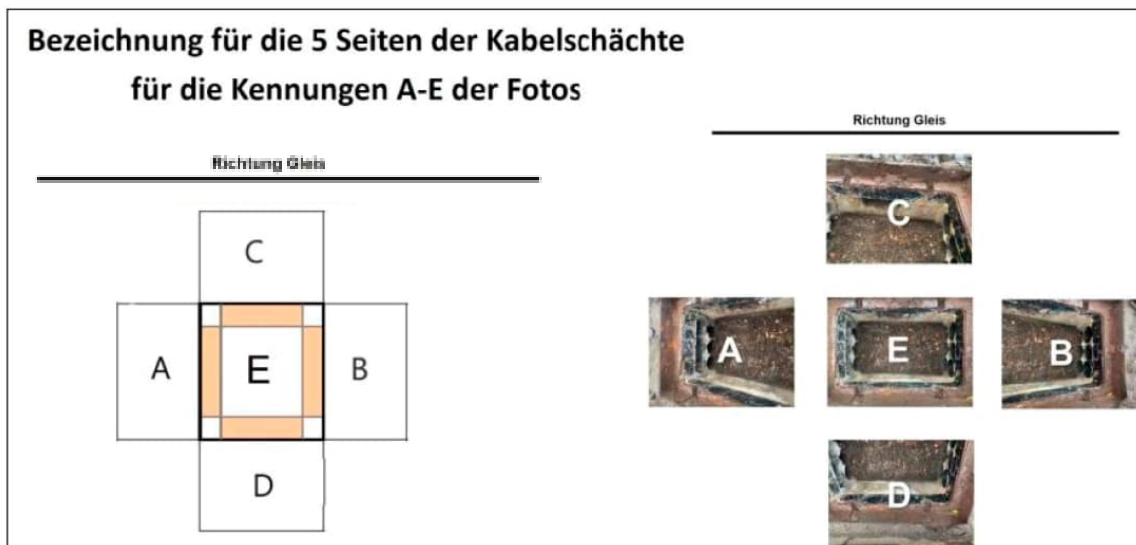

Gesamt: Bild 1011
07_gesamt.jpg

Schachtseite: Gesamtansicht offen |
Nr: n.e



Deckel: Bild 1012
07_Deckel.jpg

Schachtseite: Deckel | Nr: n.e



Bild 1016
07_D.jpg

Schachtseite: D | Nr: n.e



Bild 1015
07_C.jpg

Schachtseite: C | Nr: n.e



Bild 1014
07_B.jpg

Schachtseite: B | Nr: n.e



Bild 1013
07_A.jpg

Schachtseite: A | Nr: n.e



4. Schachtkarte

Legende


von AN erfassen



von AN evtl. erfassen,
wenn nicht in anderer Form dokumentiert



von APVs festgelegt, an PL übergeben

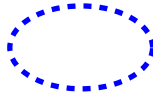

von KTD dokumentiert



Die vom AN ausgefüllte Schachtkarte ist dem AG als Excel- und pdf-Datei zu übergeben, damit die weiteren Beteiligten ihre Angaben ergänzen können.

Im Folgenden ist in ROT dargestellt, welche Angaben vom AN notwendig sind (incl. Beispiel).

A	B	C	D	E	F	G	
Schacht Art.:		Fremd:	Ja ☐ Nein ☐		Haltestelle	
Schacht Nr.:		Bauart Deckel:	Beton ☐ Gepflastert ☐ Stahl ☐		Bauart Schacht:	Beton ☐ Gemauert ☐ PVC ☐	
Brückenklasse:		Potenzialausgleichsschiene:	Ja ☐ Nein ☐		Einstiegshilfe:	Ja ☐ Nein ☒	
Bestand: ☐ Neu: ☐		Belüftung vorhanden:	Ja ☐ Nein ☐		Außenmaß: x x	
Gaß Krüger Koordinaten (GK-Zone 3)		Sonderschließung:	Ja ☐ Nein ☐		Innenmaß: x x	
Rechtswert		Genauigkeit			VGF-Typ Normale	
Hochwert	
Abstand höchstes KFS zur Schachtoberkante je Schachtseite	
Schachtseite A	Schachtseite B	Schachtseite C	Schachtseite D	
Bezugspunkt (Hausnummer,...)		Werkzeug Öffnen Deckel:			Sonstiges:	
Richtung Gleis Anzahl und Lage KFS für jede Schachtseite	
Erhebung von Belegung und Kapazität (0/25/50/75/100%) je KFS und Seite <table border="1" style="width: 100%; border-collapse: collapse;"> <thead> <tr> <th>Seite</th> <th>Nr.</th> <th>Anz. Kabel</th> <th>Belegung</th> </tr> </thead> <tbody> <tr><td>A</td><td>1</td><td></td><td></td></tr> <tr><td>A</td><td>2</td><td></td><td></td></tr> <tr><td>A</td><td>3</td><td></td><td></td></tr> <tr><td>A</td><td>4</td><td></td><td></td></tr> <tr><td>B</td><td>1</td><td></td><td></td></tr> <tr><td>B</td><td>2</td><td></td><td></td></tr> <tr><td>E</td><td>1</td><td></td><td></td></tr> <tr><td>E</td><td>2</td><td></td><td></td></tr> </tbody> </table> Auslastung (Belegung/Kapazität): 0/25/50/75/100%							Seite	Nr.	Anz. Kabel	Belegung	A	1			A	2			A	3			A	4			B	1			B	2			E	1			E	2	
Seite	Nr.	Anz. Kabel	Belegung	
A	1	
A	2	
A	3	
A	4	
B	1	
B	2	
E	1	
E	2	
Schachtbelegung/Schachtverbindung <table border="1" style="width: 100%; border-collapse: collapse;"> <thead> <tr> <th>Schachtseite</th> <th>Verbindungsart</th> <th>zu Schacht/Schachtseite</th> <th>Nr.</th> <th>Typ</th> <th>Pos. von</th> <th>Pos. nach</th> <th>Auslastung</th> <th>Anzahl Kabel</th> </tr> </thead> <tbody> <tr><td> </td><td> </td><td> </td><td> </td><td> </td><td> </td><td> </td><td> </td><td> </td></tr> <tr><td> </td><td> </td><td> </td><td> </td><td> </td><td> </td><td> </td><td> </td><td> </td></tr> <tr><td> </td><td> </td><td> </td><td> </td><td> </td><td> </td><td> </td><td> </td><td> </td></tr> <tr><td> </td><td> </td><td> </td><td> </td><td> </td><td> </td><td> </td><td> </td><td> </td></tr> <tr><td> </td><td> </td><td> </td><td> </td><td> </td><td> </td><td> </td><td> </td><td> </td></tr> <tr><td> </td><td> </td><td> </td><td> </td><td> </td><td> </td><td> </td><td> </td><td> </td></tr> <tr><td> </td><td> </td><td> </td><td> </td><td> </td><td> </td><td> </td><td> </td><td> </td></tr> <tr><td> </td><td> </td><td> </td><td> </td><td> </td><td> </td><td> </td><td> </td><td> </td></tr> <tr><td> </td><td> </td><td> </td><td> </td><td> </td><td> </td><td> </td><td> </td><td> </td></tr> <tr><td> </td><td> </td><td> </td><td> </td><td> </td><td> </td><td> </td><td> </td><td> </td></tr> <tr><td> </td><td> </td><td> </td><td> </td><td> </td><td> </td><td> </td><td> </td><td> </td></tr> <tr><td> </td><td> </td><td> </td><td> </td><td> </td><td> </td><td> </td><td> </td><td> </td></tr> <tr><td> </td><td> Schachtseite	Verbindungsart	zu Schacht/Schachtseite	Nr.	Typ	Pos. von	Pos. nach	Auslastung	Anzahl Kabel	
weiter auf Rückseite	
Stadtwerke Verkehrsgesellschaft Frankfurt am Main mbH Infrastrukturprojekte Kurt-Schumacher-Str. 8	
Name Abt. Datum				Dateibezeichnung: Muster_VGF-Schachtkarte_LV_KTD_blanco.xlsx	
bearbeitet: geprüft: genehmigt:				Schachtbezeichnung/Schachtnummer	
Änd. 1 Änd. 2 Änd. 3				Kabelschachtplan und Belegung	
Streckenplannr. km				Blattanzahl: 2	
Station:				Blatt Nr.: 1	

Beispiel:

	A	B	C	D	E	F	G	
Schacht Art.: Schacht	Fremd:			Ja Nein	X	Haltestelle	Haltestellenname	1	
Schacht Nr.: - 7	Bauart Deckel:			Beton Gepflastert Stahl	X	Bauart Schacht:	Beton Gemauert PVC	
Brückenklasse: B	Potenzialausgleichsschiene Ja Nein					Einstiegshilfe:	Ja Nein	2	
Bestand: Neu: X	Belüftung vorhanden			Ja Nein	X	Außenmaß:	470 mm x 470 mm x b t h	
Gauß Krüger Koordinaten (GK-Zone 3)	Sonderschliessung:			Ja Nein	X	Innenmaß:	x x 790 mm	3	
Rechtswert						VGF-Typ Normalie	I	
Hochwert	
Genauigkeit	
Abstand höchstes KFS zur Schachtoberkante je Schachtseite Schachtseite A 600 mm Schachtseite B 600 mm Schachtseite C - Schachtseite D 460 mm	
Bezugspunkt (Hausnummer,...) falls notwendig Werkzeug Öffnen Deckel: z. B. Schlüssel Sonderdeckel Gewinde Sonstiges:								4	
Richtung Gleis	
Anzahl und Lage KFS für jede Schachtseite <table border="1"><caption>Erhebung von Belegung und Kapazität (0/25/50/75/100%) je KFS und Seite</caption><thead><tr><th>Seite</th><th>Nr.</th><th>Anz. Kabel</th><th>Belegung</th></tr></thead><tbody><tr><td>A</td><td>1</td><td></td><td></td></tr><tr><td>A</td><td>2</td><td></td><td></td></tr><tr><td>A</td><td>3</td><td></td><td></td></tr><tr><td>A</td><td>4</td><td></td><td></td></tr><tr><td>B</td><td>1</td><td></td><td></td></tr><tr><td>B</td><td>2</td><td></td><td></td></tr><tr><td>E</td><td>1</td><td></td><td></td></tr><tr><td>E</td><td>2</td><td></td><td></td></tr></tbody></table>								Seite	Nr.	Anz. Kabel	Belegung	A	1			A	2			A	3			A	4			B	1			B	2			E	1			E	2			5	
Seite	Nr.	Anz. Kabel	Belegung	
A	1	
A	2	
A	3	
A	4	
B	1	
B	2	
E	1	
E	2	
Schachtbelegung/Schachtverbindung								6	
<table border="1"><thead><tr><th>Schachtseite</th><th>Verbindungsart</th><th>zu Schacht/Schachtseite</th><th>Nr.</th><th>Typ</th><th>Pos. von</th><th>Pos. nach</th><th>Auslastung</th><th>Anzahl Kabel</th></tr></thead><tbody><tr><td>A</td><td>Rohrverbindung</td><td>8</td><td>B</td><td>1</td><td>DN110</td><td>1 (Schacht 7)</td><td>2 (Schacht 8)</td><td></td><td></td></tr><tr><td></td><td></td><td></td><td></td><td>2</td><td>DN110</td><td>2 (Schacht 7)</td><td>1 (Schacht 8)</td><td></td><td></td></tr><tr><td>B</td><td>Rohrverbindung</td><td>6</td><td>A</td><td>1</td><td>DN110</td><td>1 (Schacht 7)</td><td>2 (Schacht 6)</td><td></td><td></td></tr><tr><td></td><td></td><td></td><td></td><td>2</td><td>DN110</td><td>2 (Schacht 7)</td><td>1 (Schacht 6)</td><td></td><td></td></tr><tr><td>D</td><td>Rohrverbindung</td><td>13</td><td>C</td><td>1</td><td>DN110</td><td>1 (Schacht 7)</td><td>3 (Schacht 13)</td><td></td><td></td></tr><tr><td></td><td></td><td></td><td></td><td>2</td><td>DN110</td><td>2 (Schacht 7)</td><td>2 (Schacht 13)</td><td></td><td></td></tr><tr><td></td><td></td><td></td><td></td><td>3</td><td>DN110</td><td>3 (Schacht 7)</td><td>1 (Schacht 13)</td><td></td><td></td></tr><tr><td></td><td></td><td></td><td></td><td></td><tSchachtseite	Verbindungsart	zu Schacht/Schachtseite	Nr.	Typ	Pos. von	Pos. nach	Auslastung	Anzahl Kabel	
A	Rohrverbindung	8	B	1	DN110	1 (Schacht 7)	2 (Schacht 8)	
				2	DN110	2 (Schacht 7)	1 (Schacht 8)	
B	Rohrverbindung	6	A	1	DN110	1 (Schacht 7)	2 (Schacht 6)	
				2	DN110	2 (Schacht 7)	1 (Schacht 6)	
D	Rohrverbindung	13	C	1	DN110	1 (Schacht 7)	3 (Schacht 13)	
				2	DN110	2 (Schacht 7)	2 (Schacht 13)	
				3	DN110	3 (Schacht 7)	1 (Schacht 13)	
weiter auf Rückseite								8	
<table border="1"><thead><tr><th>Name</th><th>Abt.</th><th>Datum</th></tr></thead><tbody><tr><td>bearbeitet:</td><td></td><td></td></tr><tr><td>geprüft:</td><td></td><td></td></tr><tr><td>genehmigt:</td><td></td><td></td></tr><tr><td>Änd. 1</td><td></td><td></td></tr><tr><td>Änd. 2</td><td></td><td></td></tr><tr><td>Änd. 3</td><td></td><td></td></tr></tbody></table>								Name	Abt.	Datum	bearbeitet:			geprüft:			genehmigt:			Änd. 1			Änd. 2			Änd. 3			9	
Name	Abt.	Datum	
bearbeitet:	
geprüft:	
genehmigt:	
Änd. 1	
Änd. 2	
Änd. 3	
Dateibezeichnung: Muster_VGF-Schachtkarte_LV_KTD.xlsx								0	
Schacht 7 Kabelschachtplan und Belegung	
Blattanzahl: 2	
Station: Haltestellenname	
Blatt Nr.: 1	